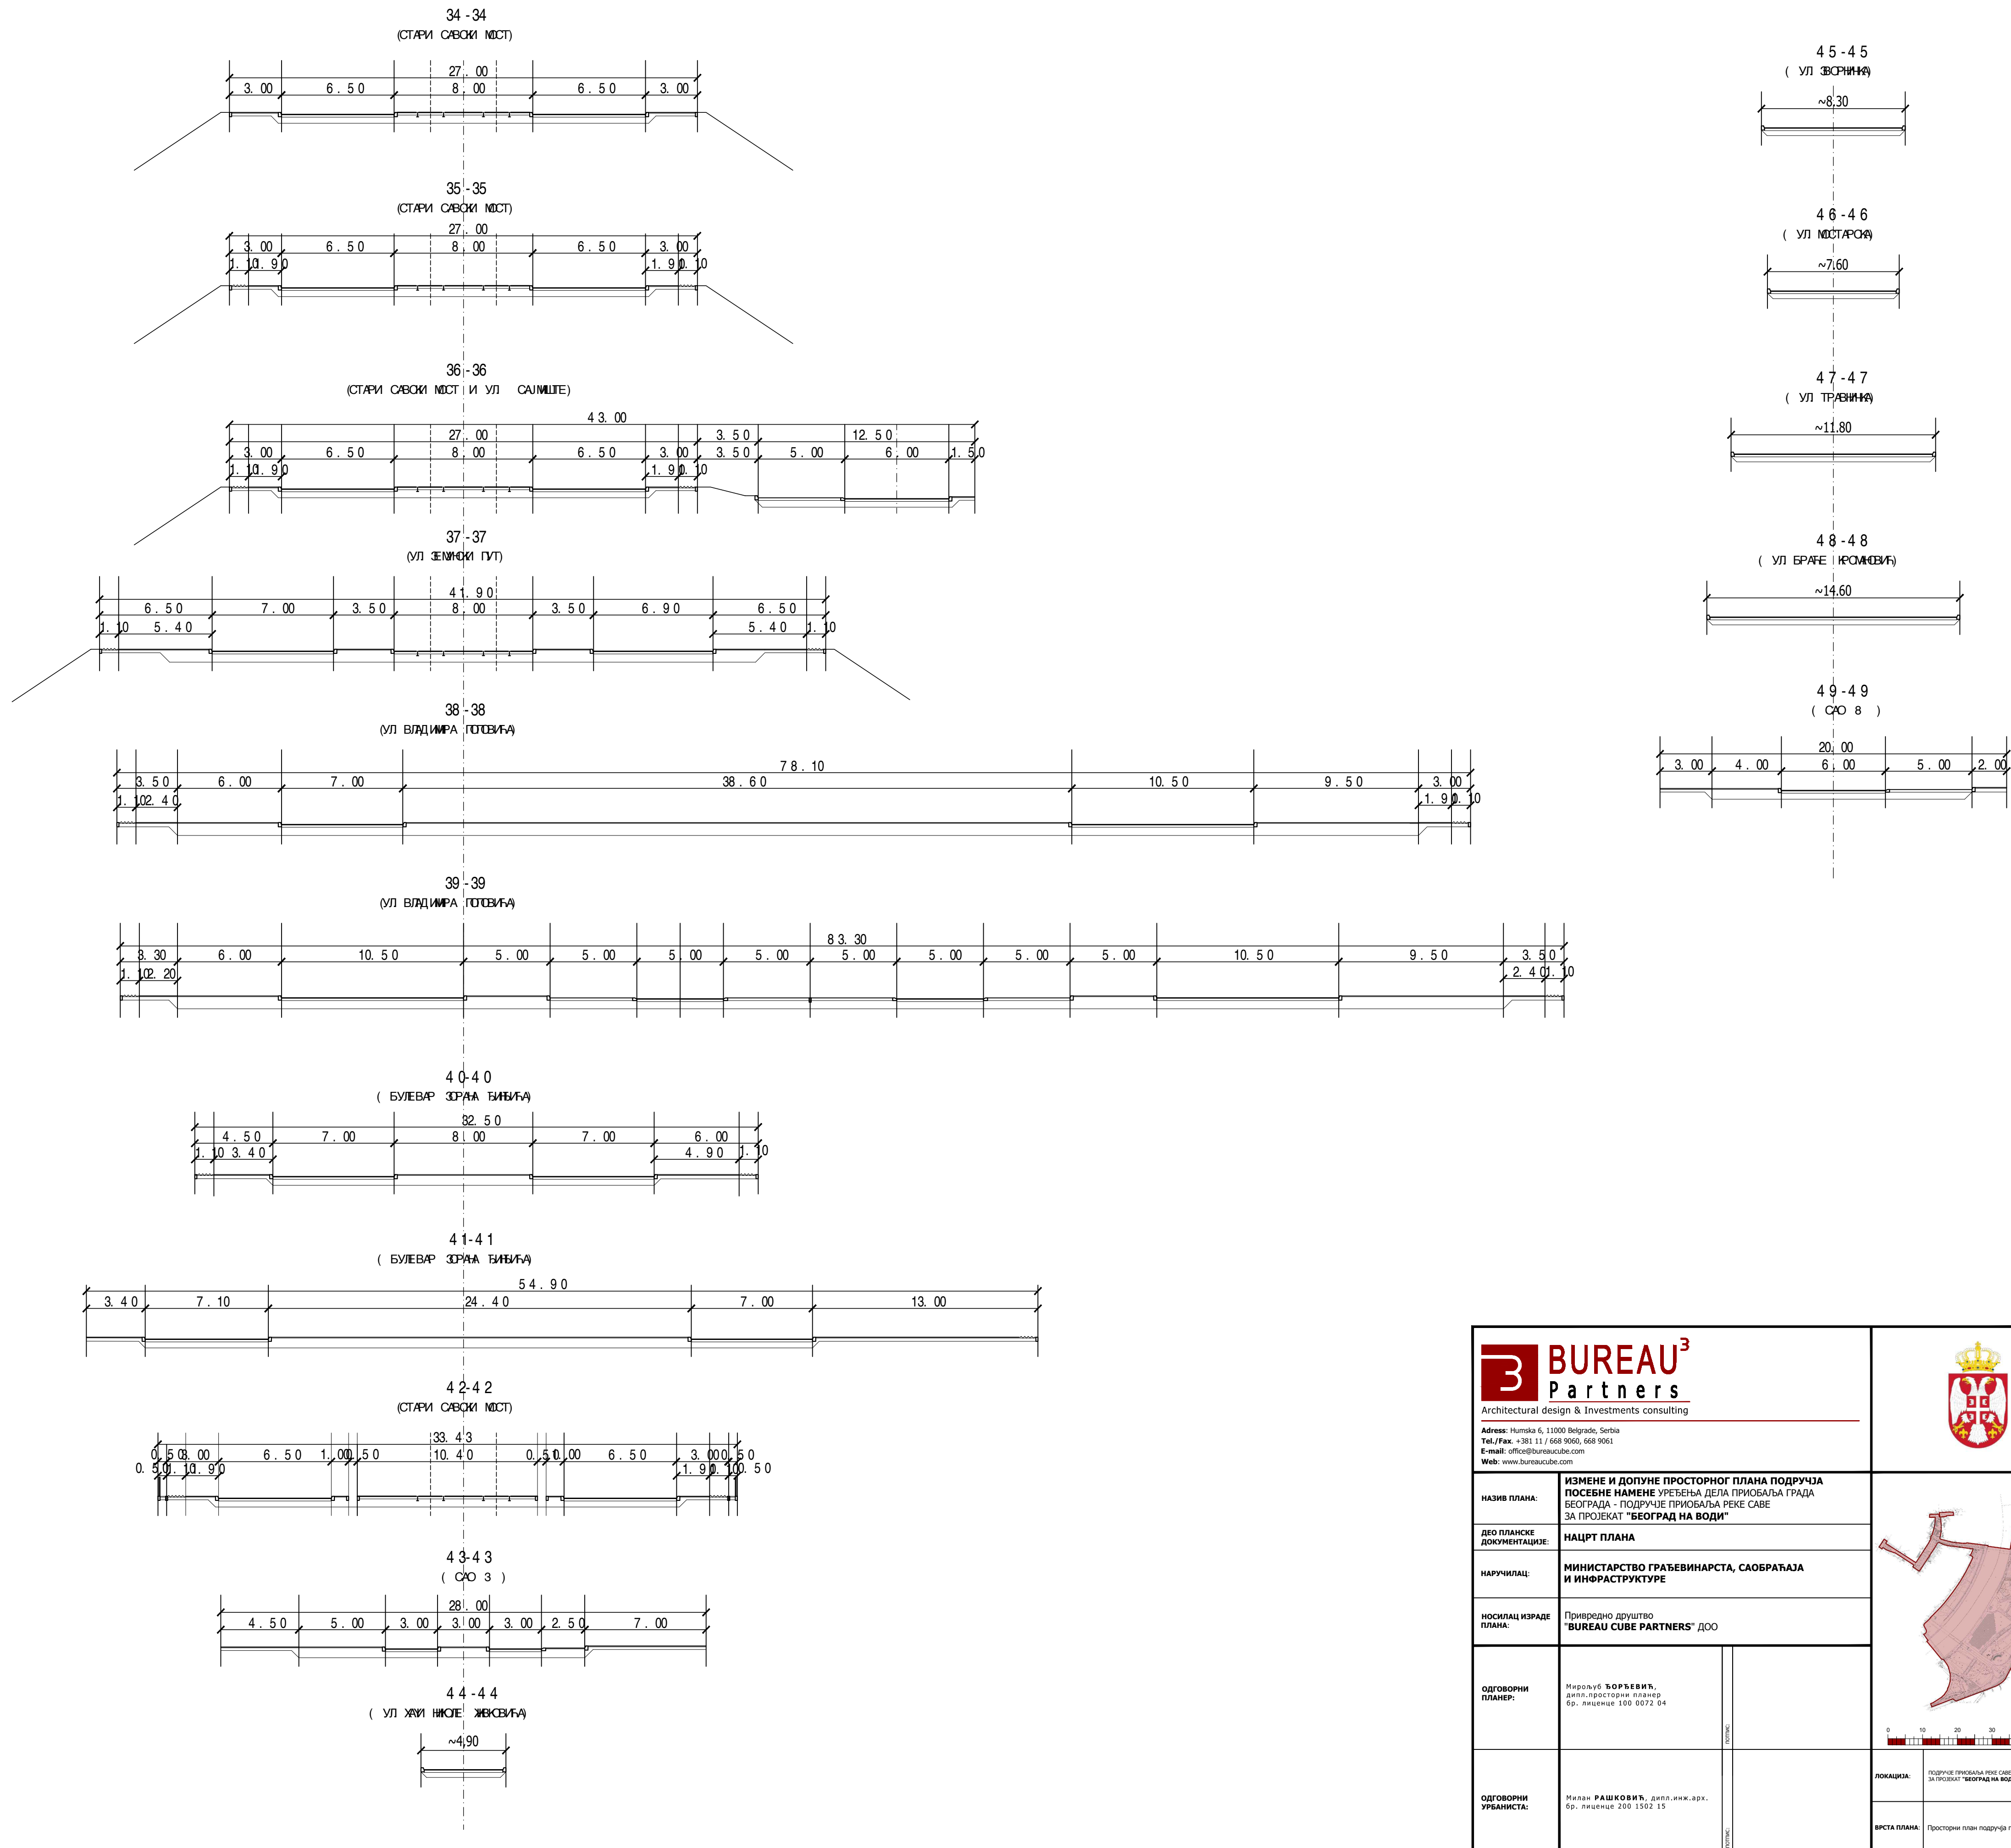
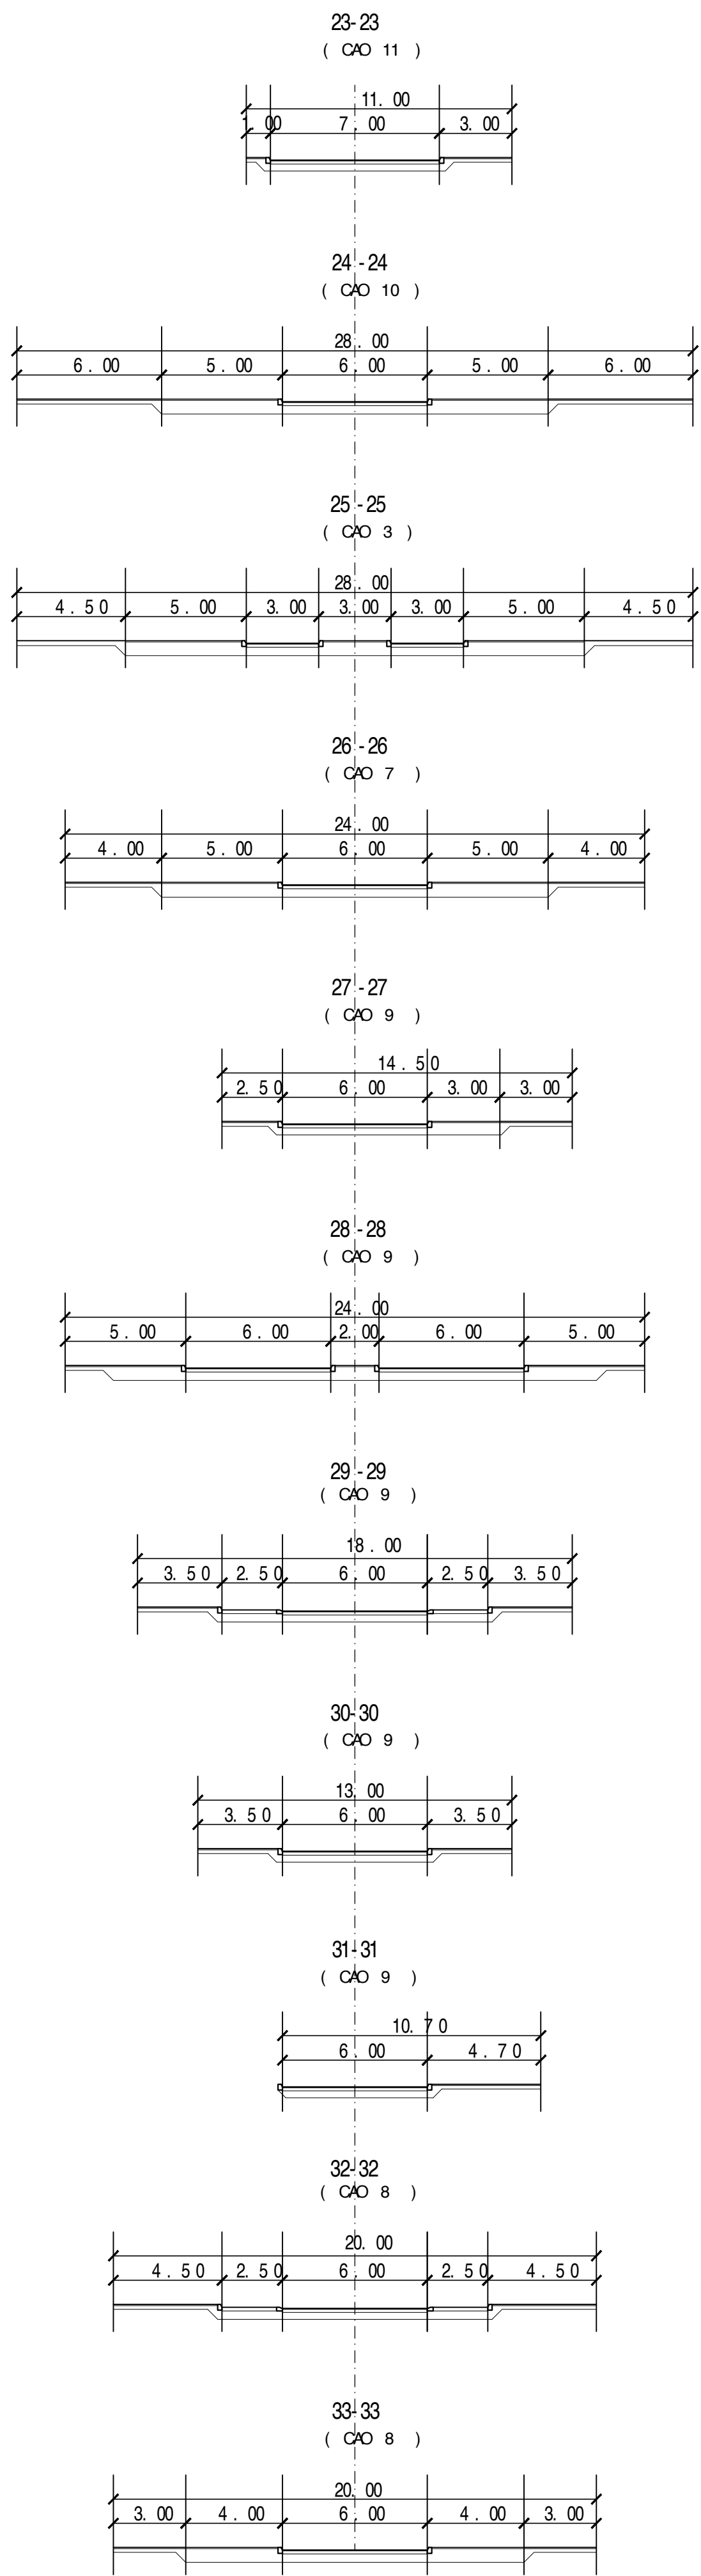
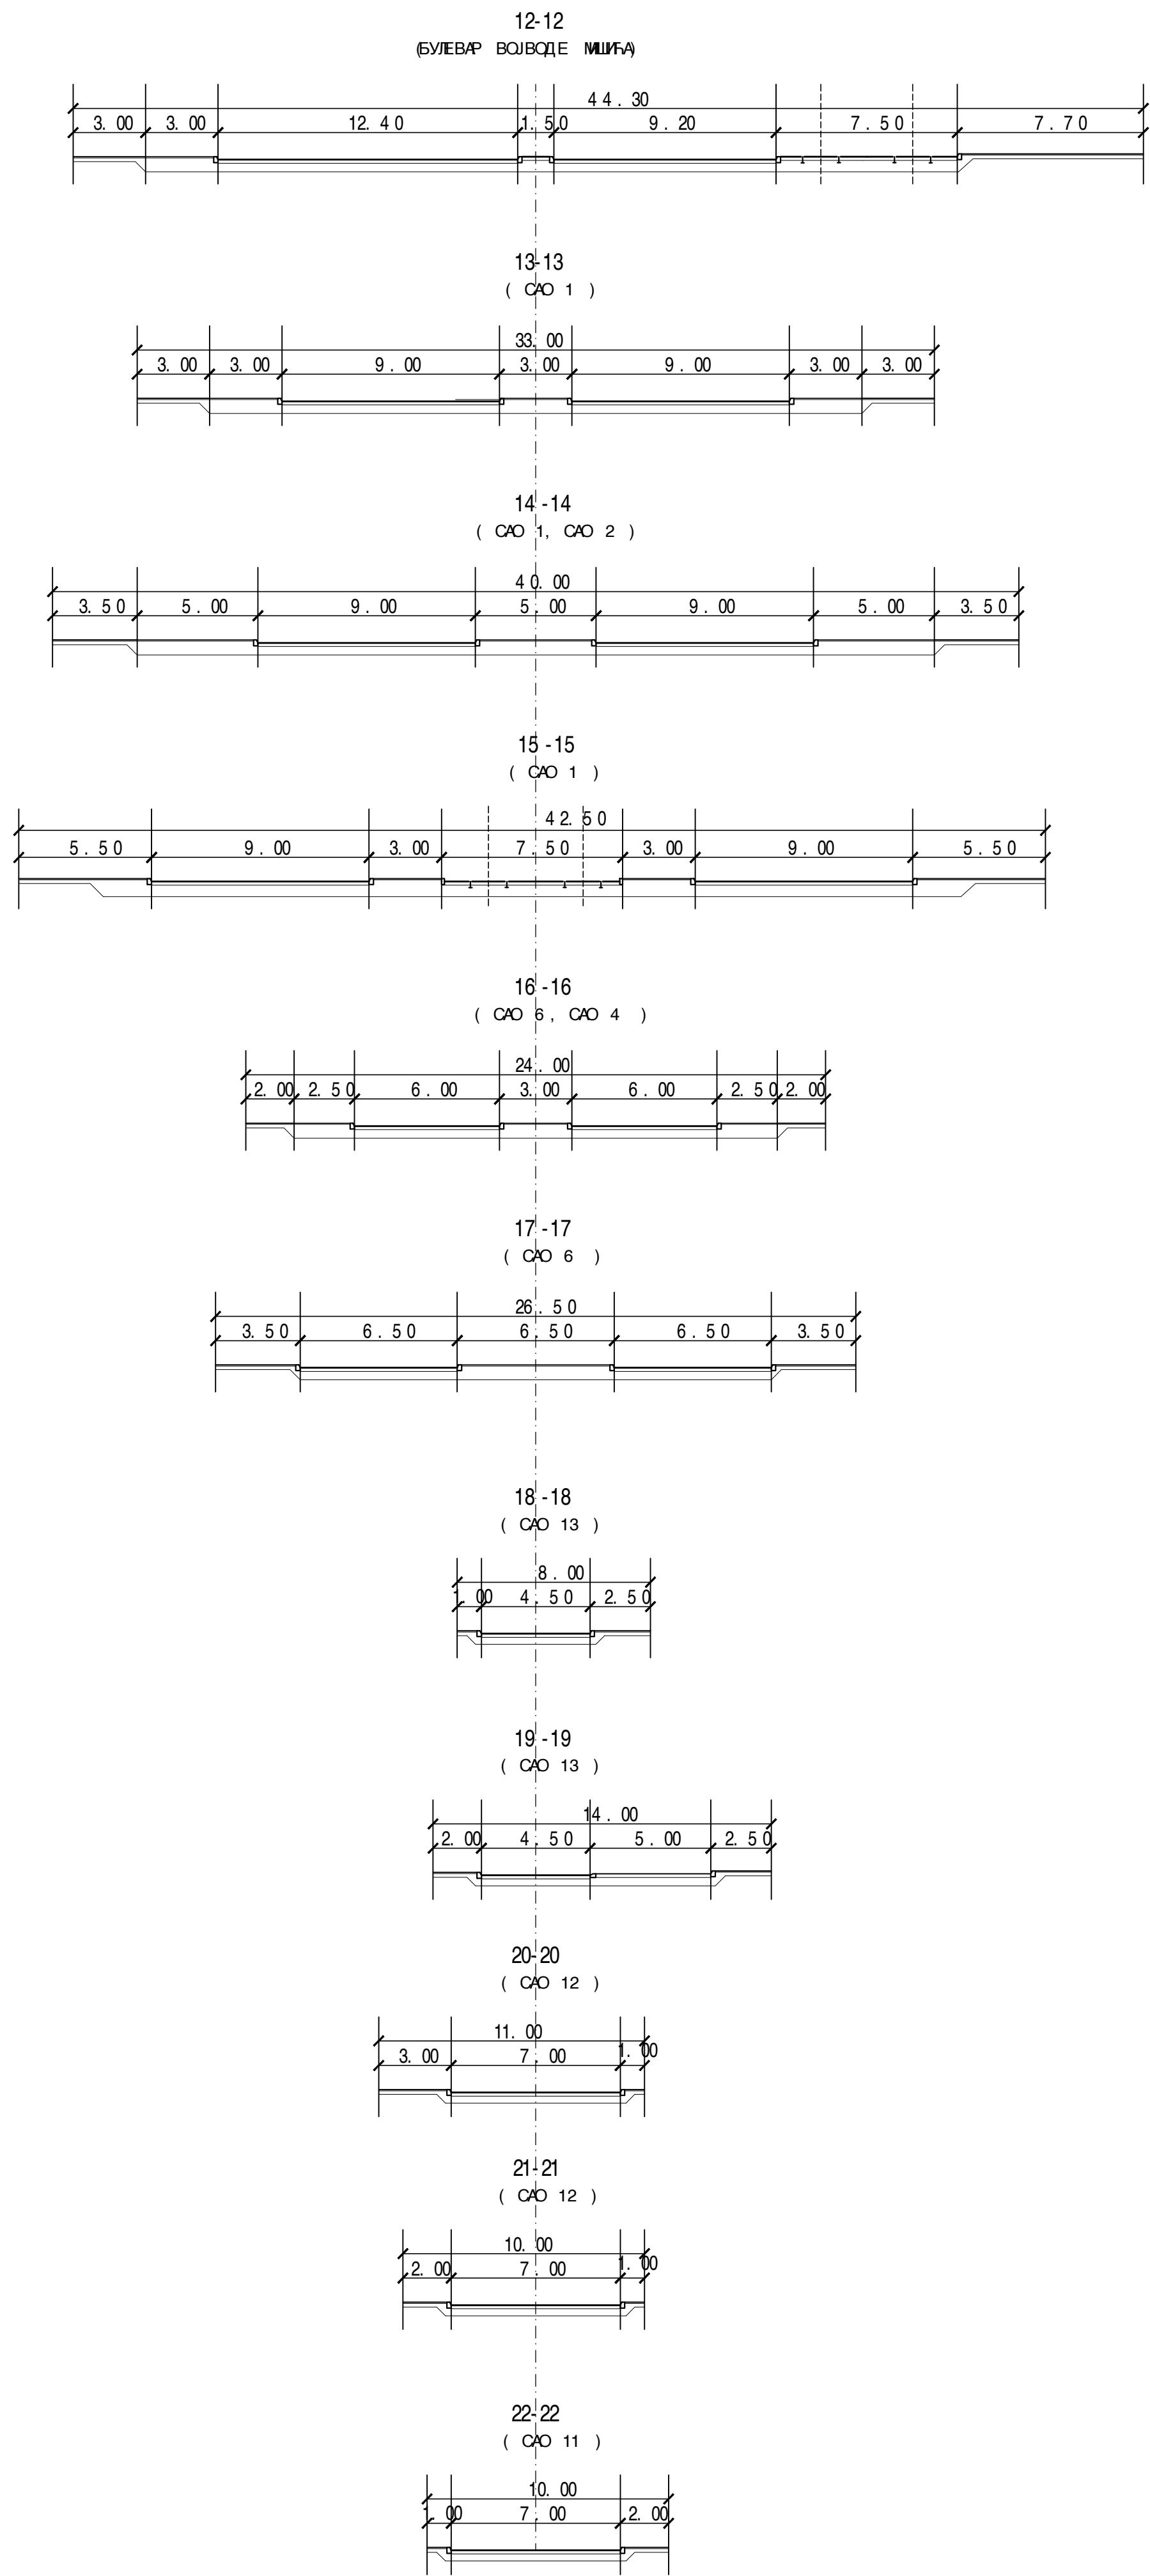
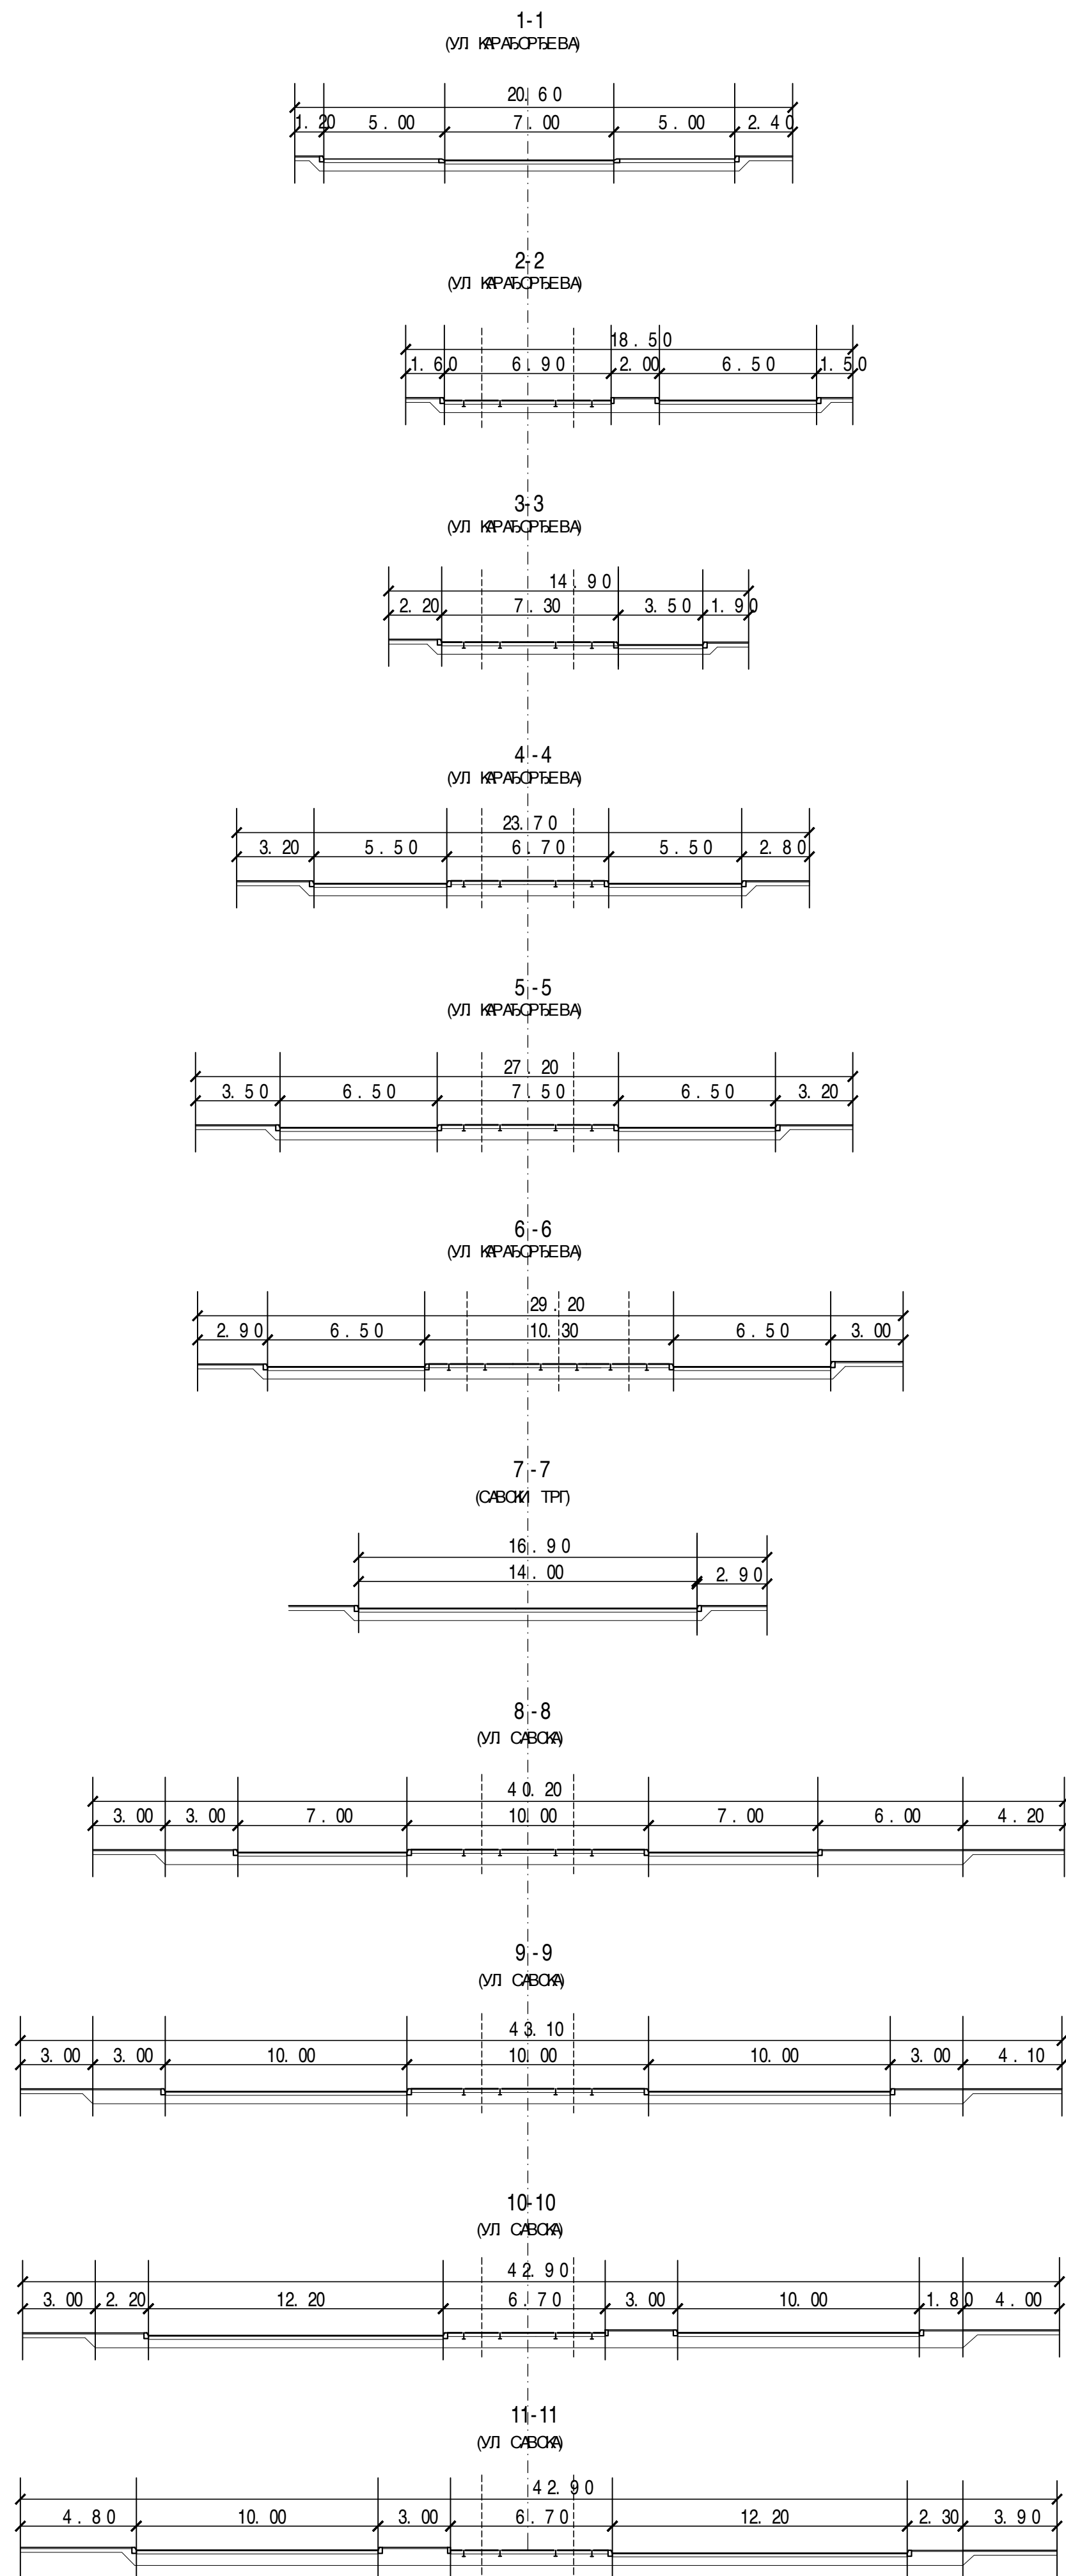


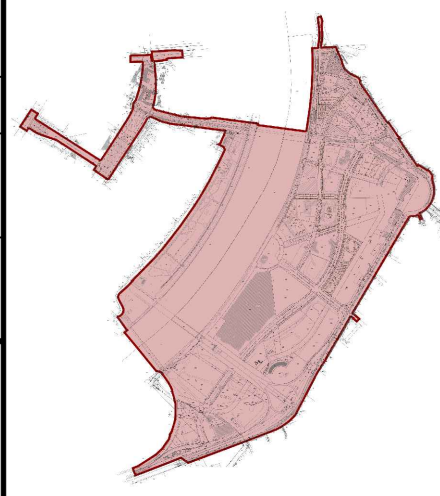
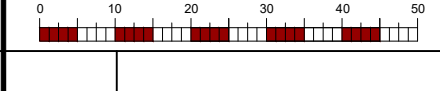
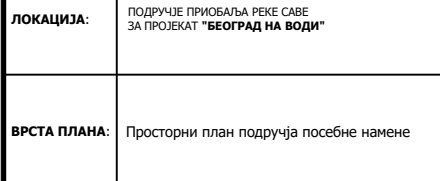


ПОПРЕЧНИ ПРОФИЛИ  
R=1:200



НАЗИВ ЦРТЕЖА:	ПОПРЕЧНИ ПРОФИЛИ САОБРАЋАЈНИЦА	ДАТУМ: АУГУСТ 2022.	РАЗМЕР: 1:200	РЕГЛАЦИОНА КАРТА: 04.1