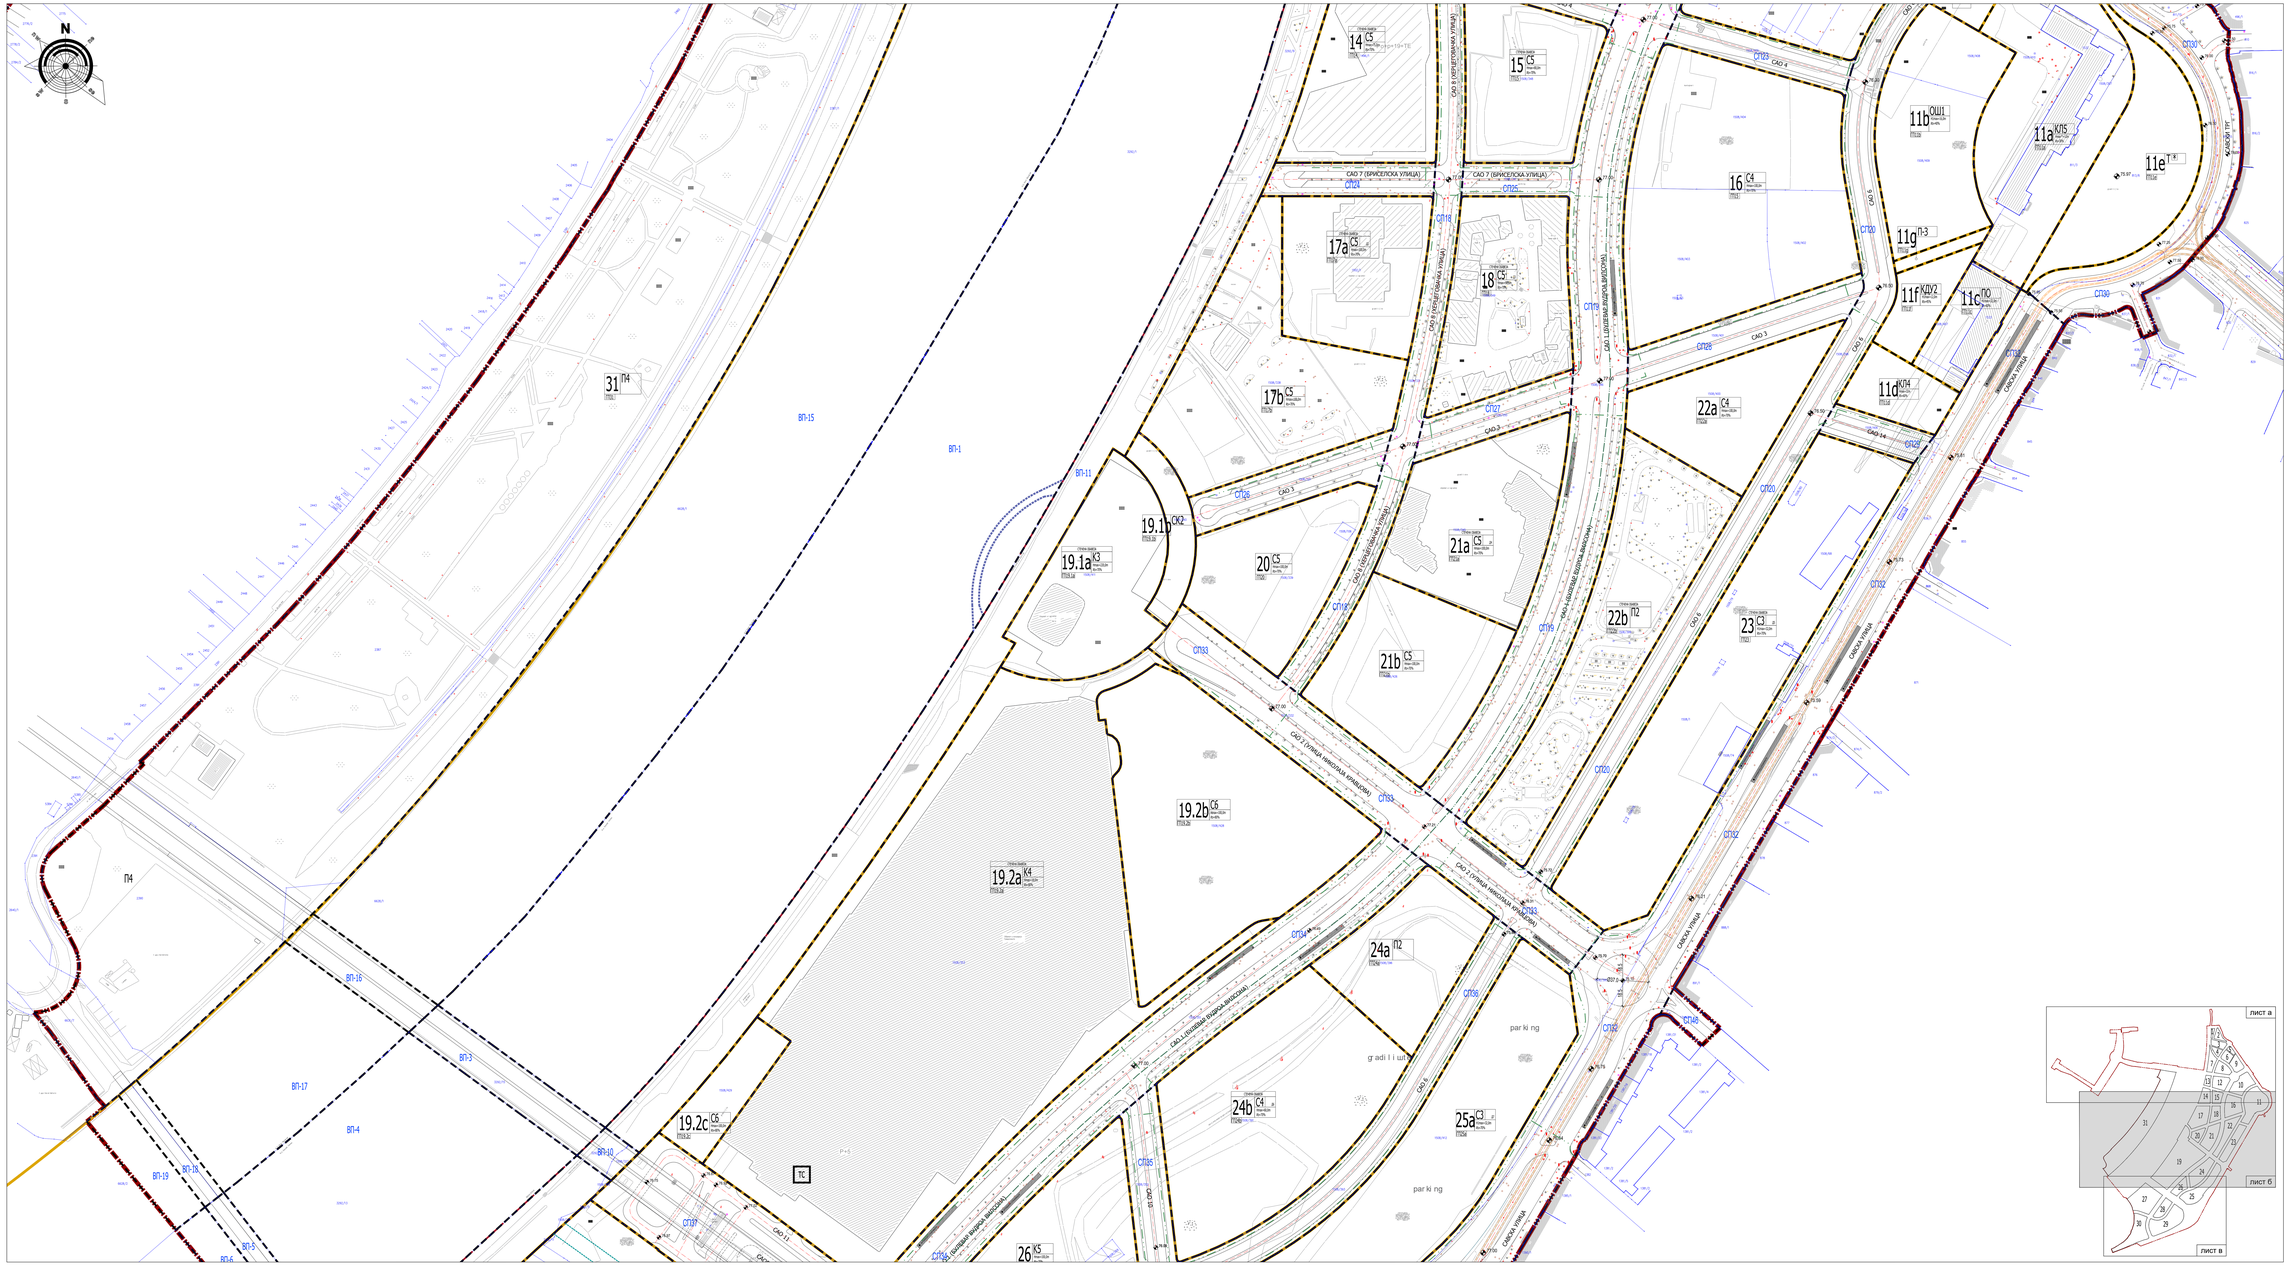

BUREAU³ Partners
Architectural design & Investments consulting

Adresa: Kumodraška 7, 11000 Beograd, Srbija
Tel./Fax: +381 11 / 3427 855, 3427 851
E-mail: office@bureau3.rs
Web: www.bureau3.rs

НАЗИВ ПЛАНА:	ГРАФИЧКИ ПРИКАЗ ПРОСТОРНОГ ПЛАНА ПОДРУЧЈА ПОСЕБНЕ НАМЕНЕ УРЕЂЕЊА ДЕЛА ПРИОБАЛЈА ГРАДА БЕОГРАДА ОД ГАЗИВОДА ДО ПРИОБАЛЈА РЕКЕ САВЕ
ДЕО ПЛАНСКОГ ДОКУМЕНТА:	НА ПОДРУЧЈУ "БЕОГРАД НА ВОДИ"
НАРУЧИЛАЦ:	НАДЛЕЖНО ЈАВНО ПРЕДУЗЕЋЕ "ИНФРАСТРУКТУРА ГРАДА БЕОГРАДА"
НОСИЛАЦ ИЗРАДЕ ПЛАНА:	МИНИСТАРСТВО ГРАЂЕВИНАРСТВА, САОБРАЋАЈА И ИНФРАСТРУКТУРЕ
ОДГОВОРНИ ПЛАНЕР:	Предраг БАРЈАКТАРЕВИЋ, дипл.инж.архитектуре, лиценца бр. 300 2011 03
ОДГОВОРНИ УРБАНИСТА ЗА ИЗРАДУ ПЛАНСКОГ ДОКУМЕНТА:	Александра ВУЧЕТИЋ-ВАСИЋ, дипл.инж.арх., лиценца бр. 300 2011 03
НАЗИВ ЦРТЕЖА:	ГАСОВОДНА МРЕЖА И ОБЈЕКТИ
ДАТУМ:	10/2021
СКАЛА:	1:1000
ГРАФИЧКИ ЦРТЕЖ БР.:	08.2б