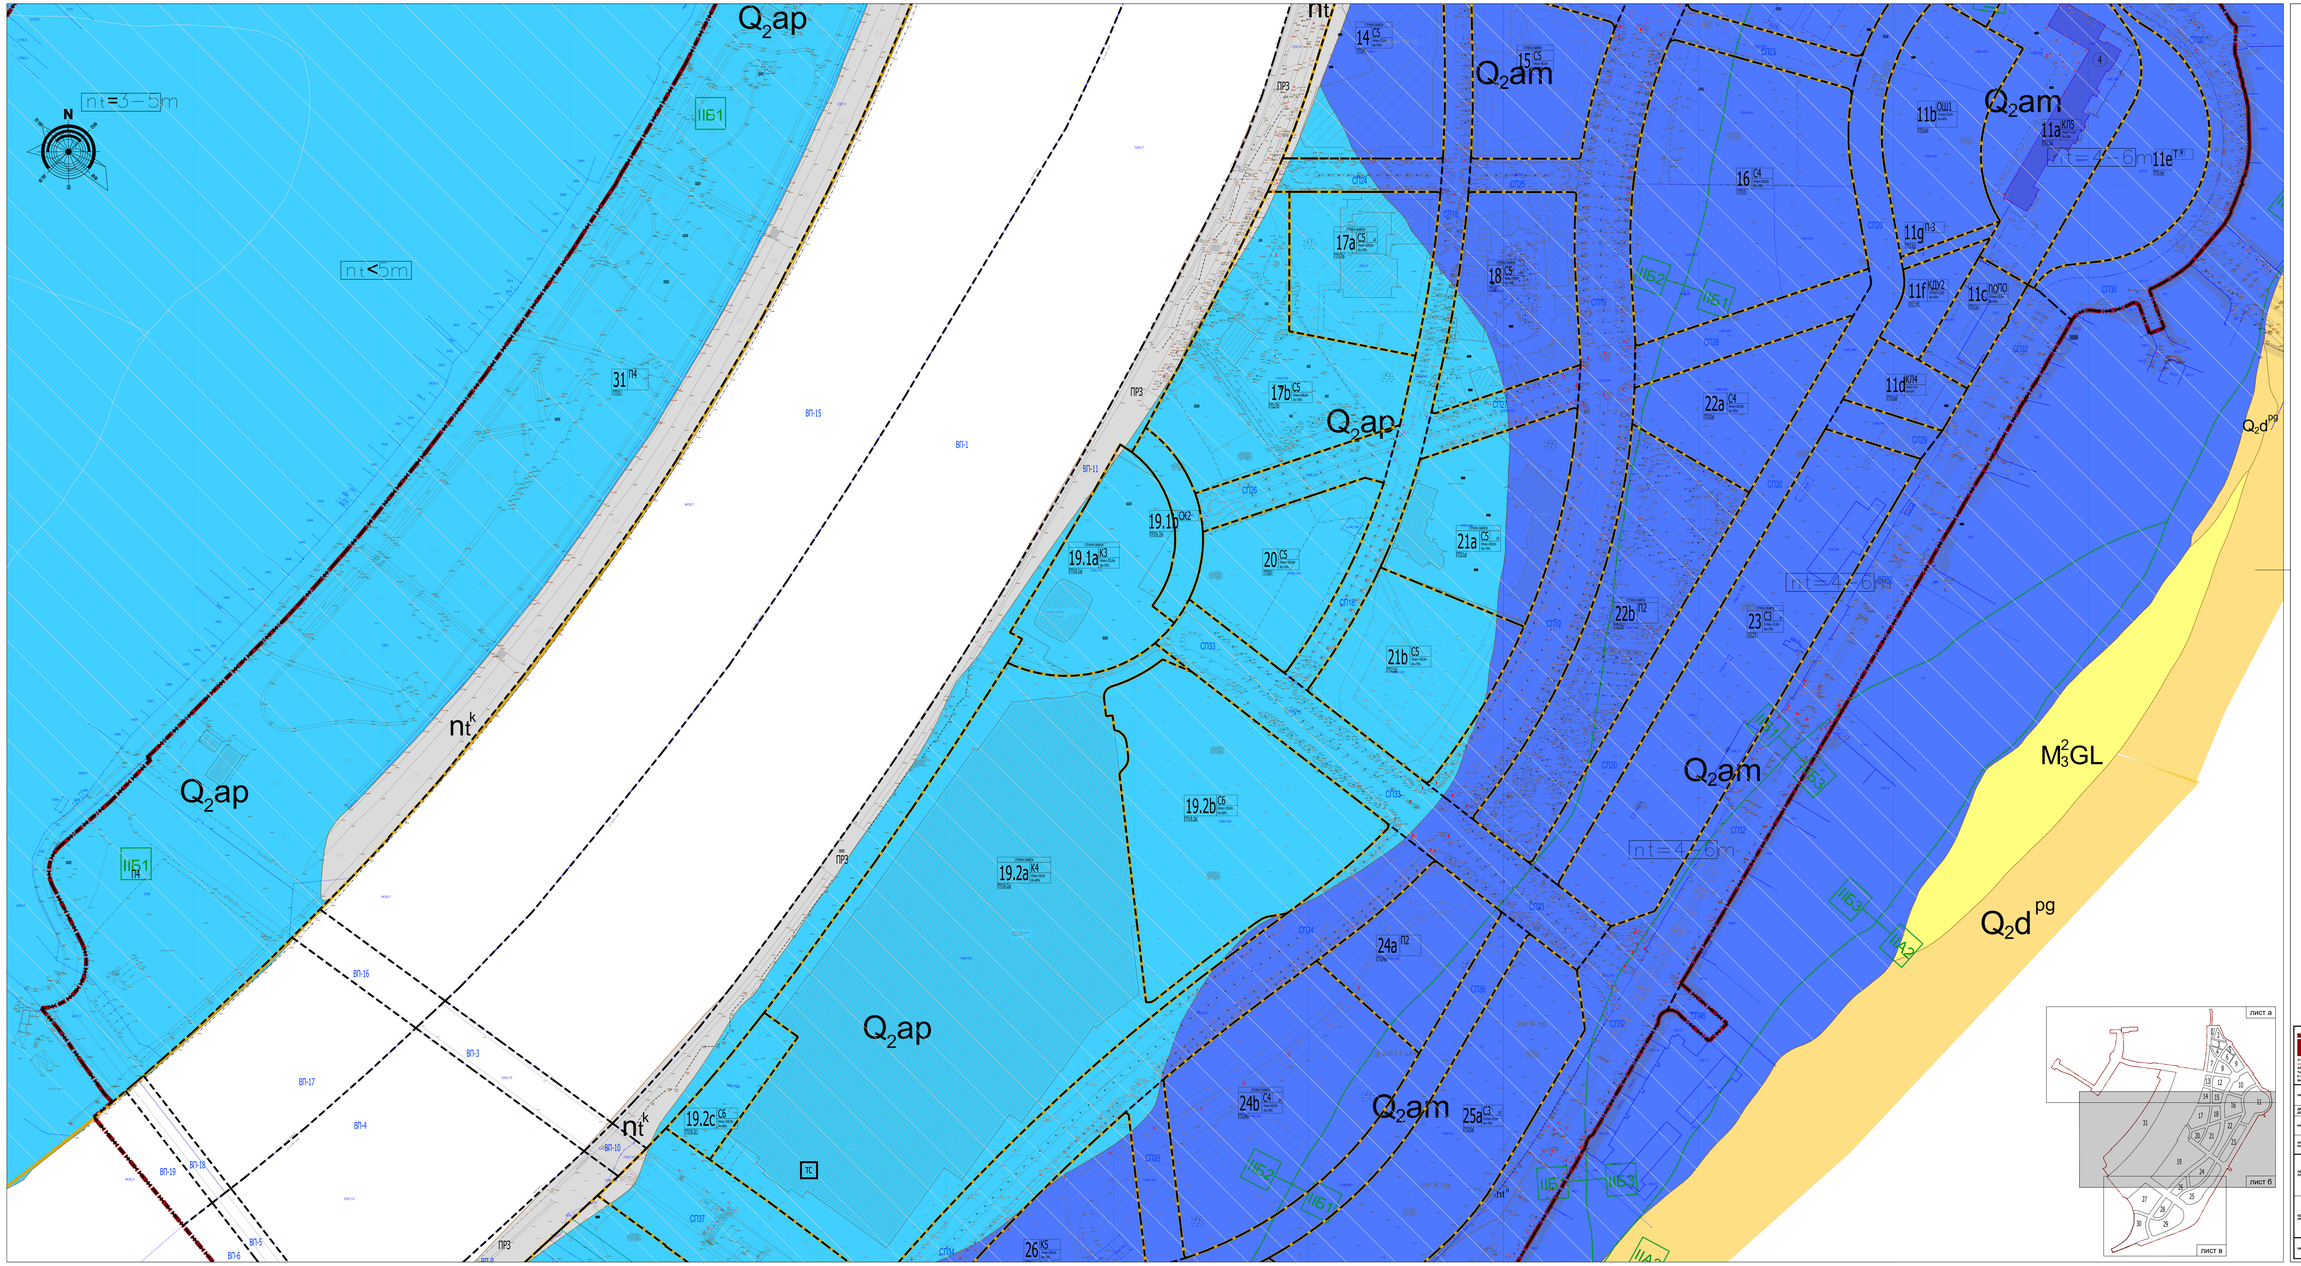

ЛЕГЕНДА:

- граница обухвата ПДР-а
- регулациона линија
- граница грађевинске парцеле
- грађевинска линија
- спољна ивица коловоза
- осовина пруге нормалног колосека
- ивица пруге нормалног колосека
- 450 m осе кривине пруге
- километарски стубић на растојању од почетка пруге
- ЖП железничка станица
- ГЗ пешачки мост
- ГЗП пешачки мост преко пруге
- ГТП пешачки подземни пролаз
- РПпер максимална дозвољена висина пловног габарита
- РПлок максимална дозвољена висина пловног габарита на језеру
- РПреч максимална дозвољена висина пловног габарита на реци
- Нпар** максимална дозвољена висина до слемена објеката у зони заштите споменика културе и у зони заштите природног добра
- ТТП1 трафостаница типа ЗЕТАС-НИСКЕ
- СЕЛЕКЦИОНЕ ПОВРШИНЕ
- 1 Београд-Аутоком
- 2 Хотел "Партизан"
- 3 Трг ослобођења
- 4 Железничка станица
- 5 Зграда центра Железница
- 6 Пословно, пословно-стамбена, Железничка станица
- ТРП Трафостаница
- ПЖС Железничка станица
- МТС1 Зграда Железница
- ЦС Црква Стеванија
- ЗО Стамбено-пословни објекат Железничка
- ТС Трафостаница
- ТП Пумпа
- СК1 Хангар
- ЗТП Трафостаница Железничка
- Т Гараж
- КДУ Комунална депонија Железница
- ГАЗ Гаражно-стамбени објекат
- КОТЛ Котларница
- ТС Трафостаница
- СЗ Стамбена зграда
- ВП Вентилациони објекат - железничка подземна
- ДГ Дечије игралиште
- Р Стамбена заједница - железничка подземна

НГ ЛЕГЕНДА:

- НАСУПО ТЛО - АНТРОПОГЕНИ НАСИП НЕИЗДВОЈЕНИ
- НАСУПО ТЛО - НЕКОНТРОЛИСАН НАСИП
- НАСУПО ТЛО - ДЕПОНИЈА
- Геолошка подела према генези и литолошком саставу
- НАСУПО ТЛО - КОНТРОЛИСАН НАСИП ИЗДВОЈЕНИ ПОДТИПОВИ
- НАСУПО ТЛО - НЕКОНТРОЛИСАН НАСИП
- НАСУПО ТЛО - ДЕПОНИЈА
- ПРОЛУВИЈАЛНИ НАНОС ПЕСКОВИТО-ГЛИНОВИТОГ САСТАВА
- ОРГАНСКЕ ГЛИНЕ И ПРАШИНЕ
- ЕОЛСКИ ПРАШИНЕ И ПРОШЉУНАСТ ПЕСАК И ШЉУНАК
- ДЕЛУВИЈАЛНЕ ПРАШИНАСТО-ПЕСКОВИТЕ НАСЛАГЕ
- ГЛИНОВИТО-ЛАПОРОВИТЕ СЕДИМЕНТИ
- КРЕЧЊАЦИ-ОРГАНОГЕНИ
- УМЕРЕНИ КЛИЗИШТЕ
- ФОСИЛНО КЛИЗИШТЕ
- САНИРАНО КЛИЗИШТЕ
- литолошка граница
- граница и ознака инжењерскогеолошких рејона

BUREAU³ Partners
Architectural design & Environmental consulting
Address: Kumodraška 5, 11000 Belgrade, Serbia
Tel./Fax: +381 11 / 3427 9955, 3427 9911
E-mail: office@bureau3.rs
Web: http://www.bureau3.rs

НАЗИВ ПЛАНА: **ГЛОБАЛНИ И ДЕТАЉНИ ПРОСТОРНИ ПЛАНА ПОДРУЧЈА ПОСЕБНЕ НАМЕНЕ** ЧЕТВРТА ДЕЛА ПРИОБАЛА ТРАЋА ЗА ПОДРУЧЈЕ ОБУХВАТА ПРОСТОРНОГ ПЛАНА ОПШТИНЕ ЗЕМУН ЗА ПРОЈЕКАТ **"ЗЕЛЕНА ОБАЛА НА ВОДИ"**

ДЕО ПЛАНСКОГ ДОКУМЕНТА: **РАДНИ ПЛАНА**

НАРУЧИЛАЦ: **МИНИСТАРСТВО ГРАЂЕВИНАРСТВА, САОБРАЋАЈА И ИНФРАСТРУКТУРЕ**

НОСИЛАЦ ИЗРАДЕ ПЛАНА: Планерски друштво **"BUREAU CUBE PARTNERS"** ДОО

ОДГОВОРНИ ПЛАНЕР: Мастер арх. **МИЛОШ ВУЧКОВИЋ**, дипл.инж.грађ. 01/2009 Инжењерска комора Србије, лиценца бр. 300 0001 03

ОДГОВОРНИ ПРОЈЕКТАНТ: Мастер инж. **РАДОСЛАВ ЈЕЛИЋ**, дипл.инж.геол. 2011 Инжењерска комора Србије, лиценца бр. 570 0001 11

ПРИЛОЗИ: Геолошка карта 1:5000 Геолошки профили 1:500/1000

ДАТУМ ИЗРАДЕ: 10/2017

ДАТУМ ВЕРЗИЈЕ: 10/2017

НАЗИВ ЦРТЕЖА: **ИНЖЕЊЕРСКОГЕОЛОШКА КАТЕГОРИЗАЦИЈА ТЕРЕНА**

РАЗМЕРА: 1:1000

ГРАФИЧКИ ПРИЛОГ БР.: **10Б**