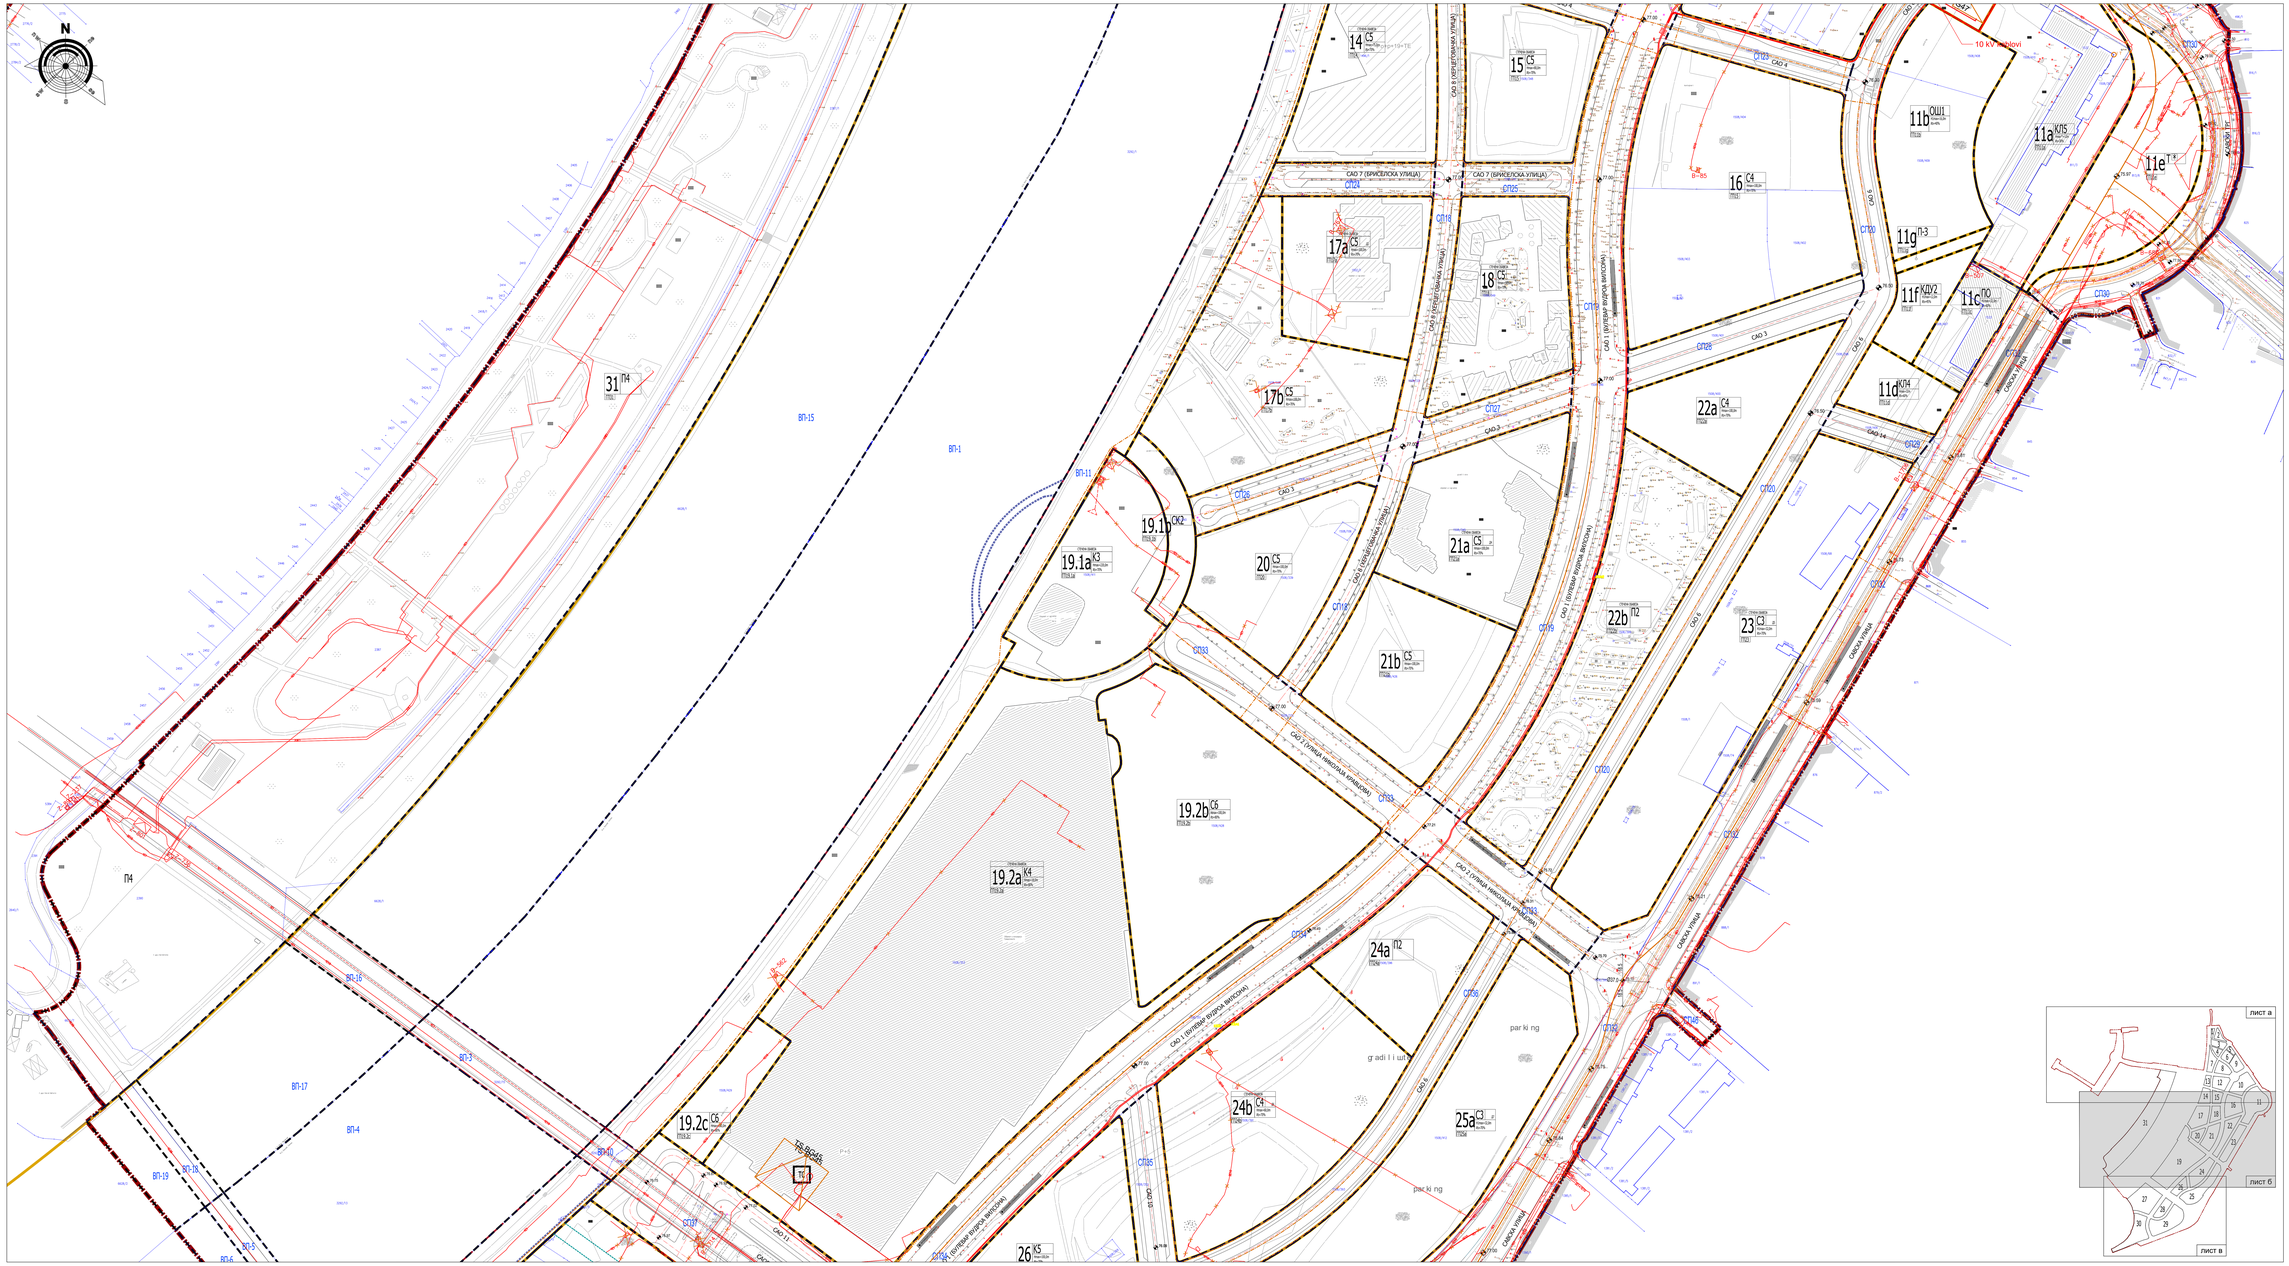

ЛЕГЕНДА:

- Граница средњих камена и дубина 5000m и
- Регулациона линија
- Регулациона линија за пешт зоне
- Граница грађевинске парцеле
- Грађевин коридори
- Заштитна зона
- Планирана позиција трансформ станица
- Линија топлог вода транспорт
- Граница катастарске парцеле
- Број катастарске парцеле
- Регулациона линија
- Грађевинска линија
- Граница катастарске парцеле
- Граница грађевинске парцеле
- Максимална дозвољена висина гребена
- Максимална дозвољена висина гребена на косом терену
- Максимална дозвољена висина гребена на најнижој тачки
- Индекс изградјености парцеле, бруто и нето површина изградње
- Грађевинска парцела за јавне намене
- СКОЧАЧКА УЛИЦА
- Постојећа зграда
- Зграда "Ергонт"
- Бул. ца Лазе Лазић
- Железничка станица
- Међународ. железничка и аутобуска. Железничке станице
- Међународна аутобуска станица
- ЖЕЛЕЗНИЧКА СТАНИЦА
- АУТОБУСКА СТАНИЦА
- ЦРКВА СТАРАЦА
- ТРАМВАЈСКА СТАНИЦА
- ПАРК
- СКВЕР
- ЗАШТИТНИ ЗЕЛЕНИ ПОЈАС
- ТОР
- КОМУНАЛНИ ДЕПОИ ИСТАНОВИ
- ОСНОВНА ШКОЛА
- БОЛНИЦА
- ПОШТА
- СУДОВИ ПОЛИЦИЈА И ЗАТВОРСКА УСТАНОВА
- ВЕТЕРИНАРСКИ ГРАДЕВИНСКИ ПОЛИЦИЈА
- ДЕПОНИЈА ЧВР
- СТАЊА ОБЈЕКАТА - КОМУНАЛНО ОПШТИНА

ЕЛЕКТРОЕНЕРГЕТСКА МРЕЖА И ОБЈЕКТИ

- ПОСТОЈЕЋИ 1 кV
- ПОСТОЈЕЋИ 1 кV (напор.)
- ПОСТОЈЕЋИ 10 кV
- ПОСТОЈЕЋИ 10 кV (напор.)
- ПЛАНИРАНИ КАБЛОВИ 1 кV, 10 кV, 35
- ПЛАНИРАНИ 1 кV, 10, 35 V
- ПОСТОЈЕЋИ 35 кV
- ПОСТОЈЕЋИ 35 кV (напор.)
- ПОСТОЈЕЋИ МЕШОВИТИ ВИШЕКОРИСНИЦИ (напор.)
- ПОСТОЈЕЋИ 110 кV
- ПОСТОЈЕЋИ 110 кV (напор.)
- ПЛАНИРАНИ 110 кV
- ПОСТОЈЕЋА СТС 35/6 кV
- ПОСТОЈЕЋА ТС 10/0,4 кV
- ПОСТОЈЕЋА ТС 10/0,4 кV (напор.)
- ПЛАНИРАНА ТС 10/0,4 кV за потребе јавног осветљења
- ПЛАНИРАНА ТС 110/10 кV

BUREAU³ Partners
Architectural design & Investments consulting
Address: Kumisa 5, 11000 Belgrade, Serbia
Tel./Fax: +381 11 / 637 9002, 637 9011
E-mail: office@bureau3.rs
Web: www.bureau3.rs

НАЗИВ ПЛАНА:	**ИЗМЕНЕ И ДОПУНЕ ПРОСТОРНОГ ПЛАНА ПОДРУЧЈА ПОСЕБНЕ НАМЕНЕ** УРЕЂЕНА ДЕЛА ПРИОБАЛА ГРАДА **ЗА ПОДРУЧЈЕ ОБУХВАТА** ПРИОБАЛА ЈУЖНО ОД САВЕ **ЗА ПРОЈЕКАТ "БЕОГРАД НА ВОДИ"**
ДЕО ПЛАНСКОГ ДОКУМЕНТА:	**НАЦРТ ПЛАНА**
НАРУЧИЛАЦ:	**МИНИСТАРСТВО ГРАЂЕВИНАРСТВА, САОБРАЋАЈА И ИНФРАСТРУКТУРЕ**
НОСИЛАЦ ЈАВНОГ ПОСЛА:	ТИПОГРАФИЈА ДОКУМЕНТА **"BUREAU CUBE PARTNERS"** ДОО
ОДГОВОРНИ ПЛАНЕР:	Ивица Јовић **БАРЈАКТАРОВИЋ**, дипл.инж.архитектуре, лиценца бр. 300 0001 03
ОДГОВОРНИ ПРОЈЕКТАНТ ЗА ИЗРАДУ ПЛАНСКОГ ДОКУМЕНТА:	Дејан Јовић **БАРЈАКТАРОВИЋ**, дипл.инж.архитектуре, лиценца бр. 300 0007 03
НАЗИВ ЦРТЕЖА:	**ЕЛЕКТРОЕНЕРГЕТСКА МРЕЖА И ОБЈЕКТИ**
ДАТУМ:	10/2017
СКАЛА:	1:1000
ГРАФИЧКИ ЦРТЕЖ БР.:	**07.1б**
Измене	Измене и допуне Нацрта плана
Јавни увид	Јавни увид Нацрта плана