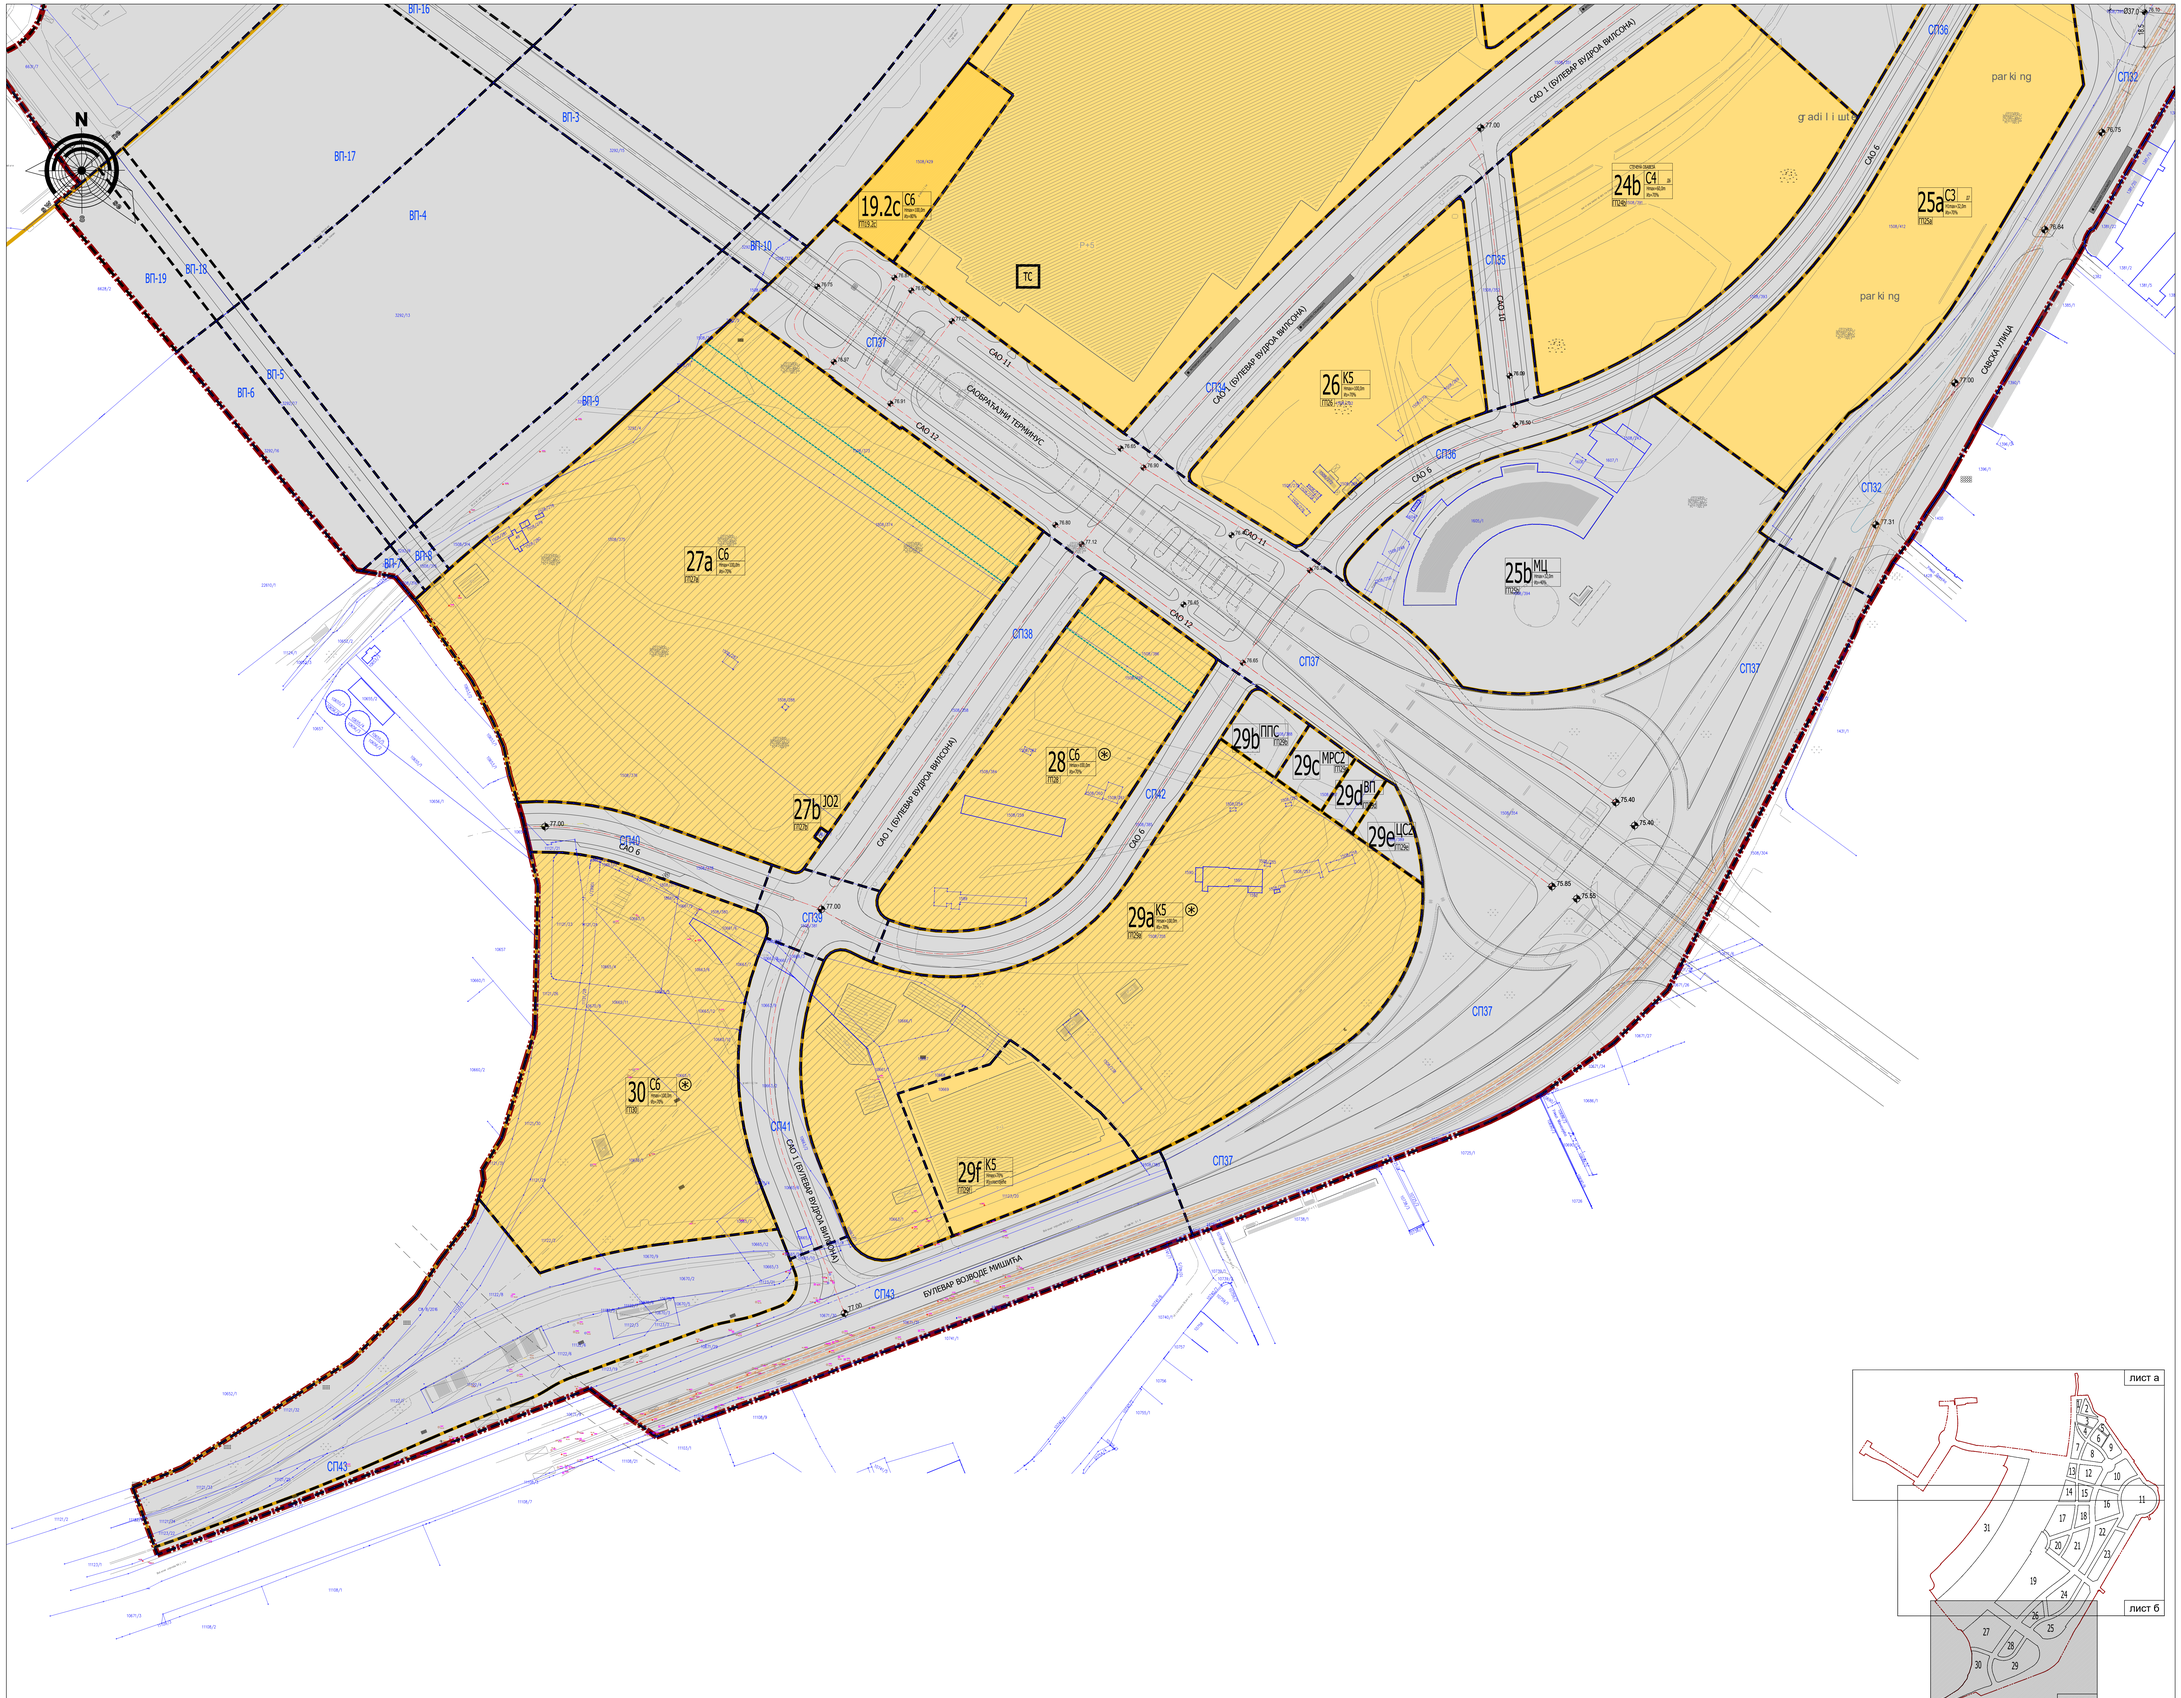

ЛЕГЕНДА:

- ГРАНИЦА ОБУХВАТА ПЛАНА
- РЕГУЛАЦИОНА ЛИНИЈА
- ГРАНИЦА ГРАЂЕВИНСКОГ ПАРЦЕЛА
- ПОЗИЦИЈА ПОДЗЕМНОГ КОЛЕКТОРА
- АНАЛИТИЧКИ ЕЛЕМЕНТИ ЗА ОБЕЛЕЖАВАЊЕ ГРАНИЦА ГРАЂЕВИНСКИХ ПАРЦЕЛА
- ГРАНИЦА КАТАСТАРСКИХ ПАРЦЕЛА
- 460/7 БРОЈ КАТАСТАРСКОГ ПАРЦЕЛЕ
- ГРАЂЕВИНСКИ ПАРЦЕЛЕ ЗАВИЕ НАМЕНЕ
- ГРАЂЕВИНСКИ ПАРЦЕЛЕ ОСТАЛЕ НАМЕНЕ
- ГРАЂЕВИНСКИ ПАРЦЕЛЕ ЧИЈА ЈЕ ПОЗИЦИЈА ЗАВИЕ И ОСТАЛЕ ГРАЂЕВИНСКЕ ПАРЦЕЛЕ ЗА ГРАЂЕЊЕ ОБЈЕКАТА ИЗ ГРУПЕ ОТА И ГРУПЕ ЦЕНТАРСКИХ ДЕЛАТНОСТИ ДЕЛОВА ГРАДА И ГРАЂЕВИНСКИ ДЕЛОВИ У ТЕКСТУАЛНОМ ДЕЛУ
- 1а ОЗНАКА БЛОКА
- С1 ОЗНАКА УРБАНИСТИЧКЕ ЗОНЕ
- ПП1а ГРАЂЕВИНСКИ ПАРЦЕЛЕ ОСТАЛЕ НАМЕНЕ
- ПР3 ПРИОБАЛНО ЗЕЛЕЊИЛОШТЕ
- ППС РЕЧНА ПУТНИЧКА СТАНИЦА
- МРС1 МЕЊАЧКА РЕГУЛАЦИОНА СТАНИЦА
- ЦС ЦЕНТРАЛНА СТАНИЦА
- ХО ТРАНЗИТНА СТАНИЦА ЗАМЕНУ ОДЛАГАЛИШТА
- ТС ТРАНЗИТНА СТАНИЦА
- П1 ПАРК
- СК1 СКВЕР
- ЗП1 ЗАШТИТНИ ЗЕЛЕНИ ПОЈАС
- Т ТИР
- КДИ1 КОМБИНОВАНА ДЕЧЈА УСТАНОВА
- ОШ1 ОСНОВНА ШКОЛА
- КП1 КУЛТУРА
- ПО ПОШТА
- СЗЗ СТУДЕНТСКА И ЗДРАВСТВЕНА ЗАШТИТА
- ВП ВАТРОГАСНИ ПУНКТ / ПРОФЕСИОНАЛНА ПОЗИЦИЈА
- ДЦ ДЕПАНДАНС ЦЕНТАР
- Ж ОЗНАКЕНА ЈЕДИНА ЗАВИЈУ КОНКУРСА
- Ж* ОЗНАКЕНА ЈЕДИНА ЗАВИЈУ КОНКУРСА ЧИЈА ЈЕ ОБУХВАТ ДЕЛИМИЧНО ИЗМЕЊЕН
- Ж** ОЗНАКЕНА ЈЕДИНА АРХИТЕКТОНСКО-УРБАНИСТИЧКОГ КОНКУРСА НАМЕЊЕНИМ ОБУХВАТ
- ОБЈЕКТИ ЗАВИЕ НАМЕНЕ (ОЗН. ЈЕДИ. СОО) РЕЏУ ДА ЋЕ ПОЗИЦИОНИРАЊЕ У ОБЛАСТИ ЧИЈЕ СЕ ОБЈЕКТИМА ОДРЕЂУЈЕ И ЧИЈА ПОЗИЦИЈА ЗАВИЈЕ ДЕЛИМИЧНИМА ИЗМЕЊЕНА ИЗ ГРУПЕ ОТА И ГРУПЕ ЦЕНТАРСКИХ ДЕЛАТНОСТИ ДЕЛОВА ГРАДА И ГРАЂЕВИНСКИ ДЕЛОВИ У ТЕКСТУАЛНОМ ДЕЛУ

BUREAU³ Partners
Architectural design & Investments consulting
Адреса: Hurmska 8, 11000 Belgrade, Serbia
Тел./Fax: +381 11 / 669 9360, 669 9361
E-mail: office@bureaucube.com
Web: www.bureaucube.com

НАЗИВ ПЛАНА:	**ИЗМЕНЕ И ДОПУНЕ ПРОСТОРНОГ ПЛАНА ПОДРУЧЈА ПОСЕБНЕ НАМЕНЕ** УРБАНА ДЕЛА ПРИОБАЛА ГРАДА БЕОГРАДА - ПОДРУЧЈЕ ПРИОБАЛА РЕКЕ САВЕ ЗА ПРОЈЕКАТ **"БЕОГРАД НА ВОДИ"**
ДЕО ПЛАНСКЕ ДОКУМЕНТАЦИЈЕ:	**НАЦРТ ПЛАНА**
НАРУЧИЛАЦ:	**МИНИСТАРСТВО ГРАЂЕВИНАРСТВА, САОБРАЋАЈА И ИНФРАСТРУКТУРЕ**
НОСИЛАЦ ИЗРАДЕ ПЛАНА:	Привредно друштво **"BUREAU CUBE PARTNERS"** ДОО
ОДГОВОРНИ ПЛАНЕР:	Марија **БОРЂЕВИЋ**, дипл.просторни планер, бр. лиценце 100 0572 04
ОДГОВОРНИ УРБАНИСТА:	Милан **РАШКОВИЋ**, дипл.инж.арх. бр. лиценце 200 1502 15
НАЗИВ ЦРТЕЖА:	ПЛАН ЗА ГРАЂЕЊЕ ГРАЂЕВИНСКИХ ПАРЦЕЛА СА ПЛАНОМ СПРОВОЂЕЊА

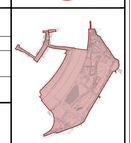

ЛОКАЦИЈА:	ПОДРУЧЈЕ ПРИОБАЛА РЕКЕ САВЕ ЗА ПРОЈЕКАТ **"БЕОГРАД НА ВОДИ"**
ВРСТА ПЛАНА:	Просторни план подручја посебне намене
ДАТУМ:	ОКТОБАР 2021.
РАЗМЕРА:	1:1000
РЕФЕРАЛНА КАРТА:	05Ц