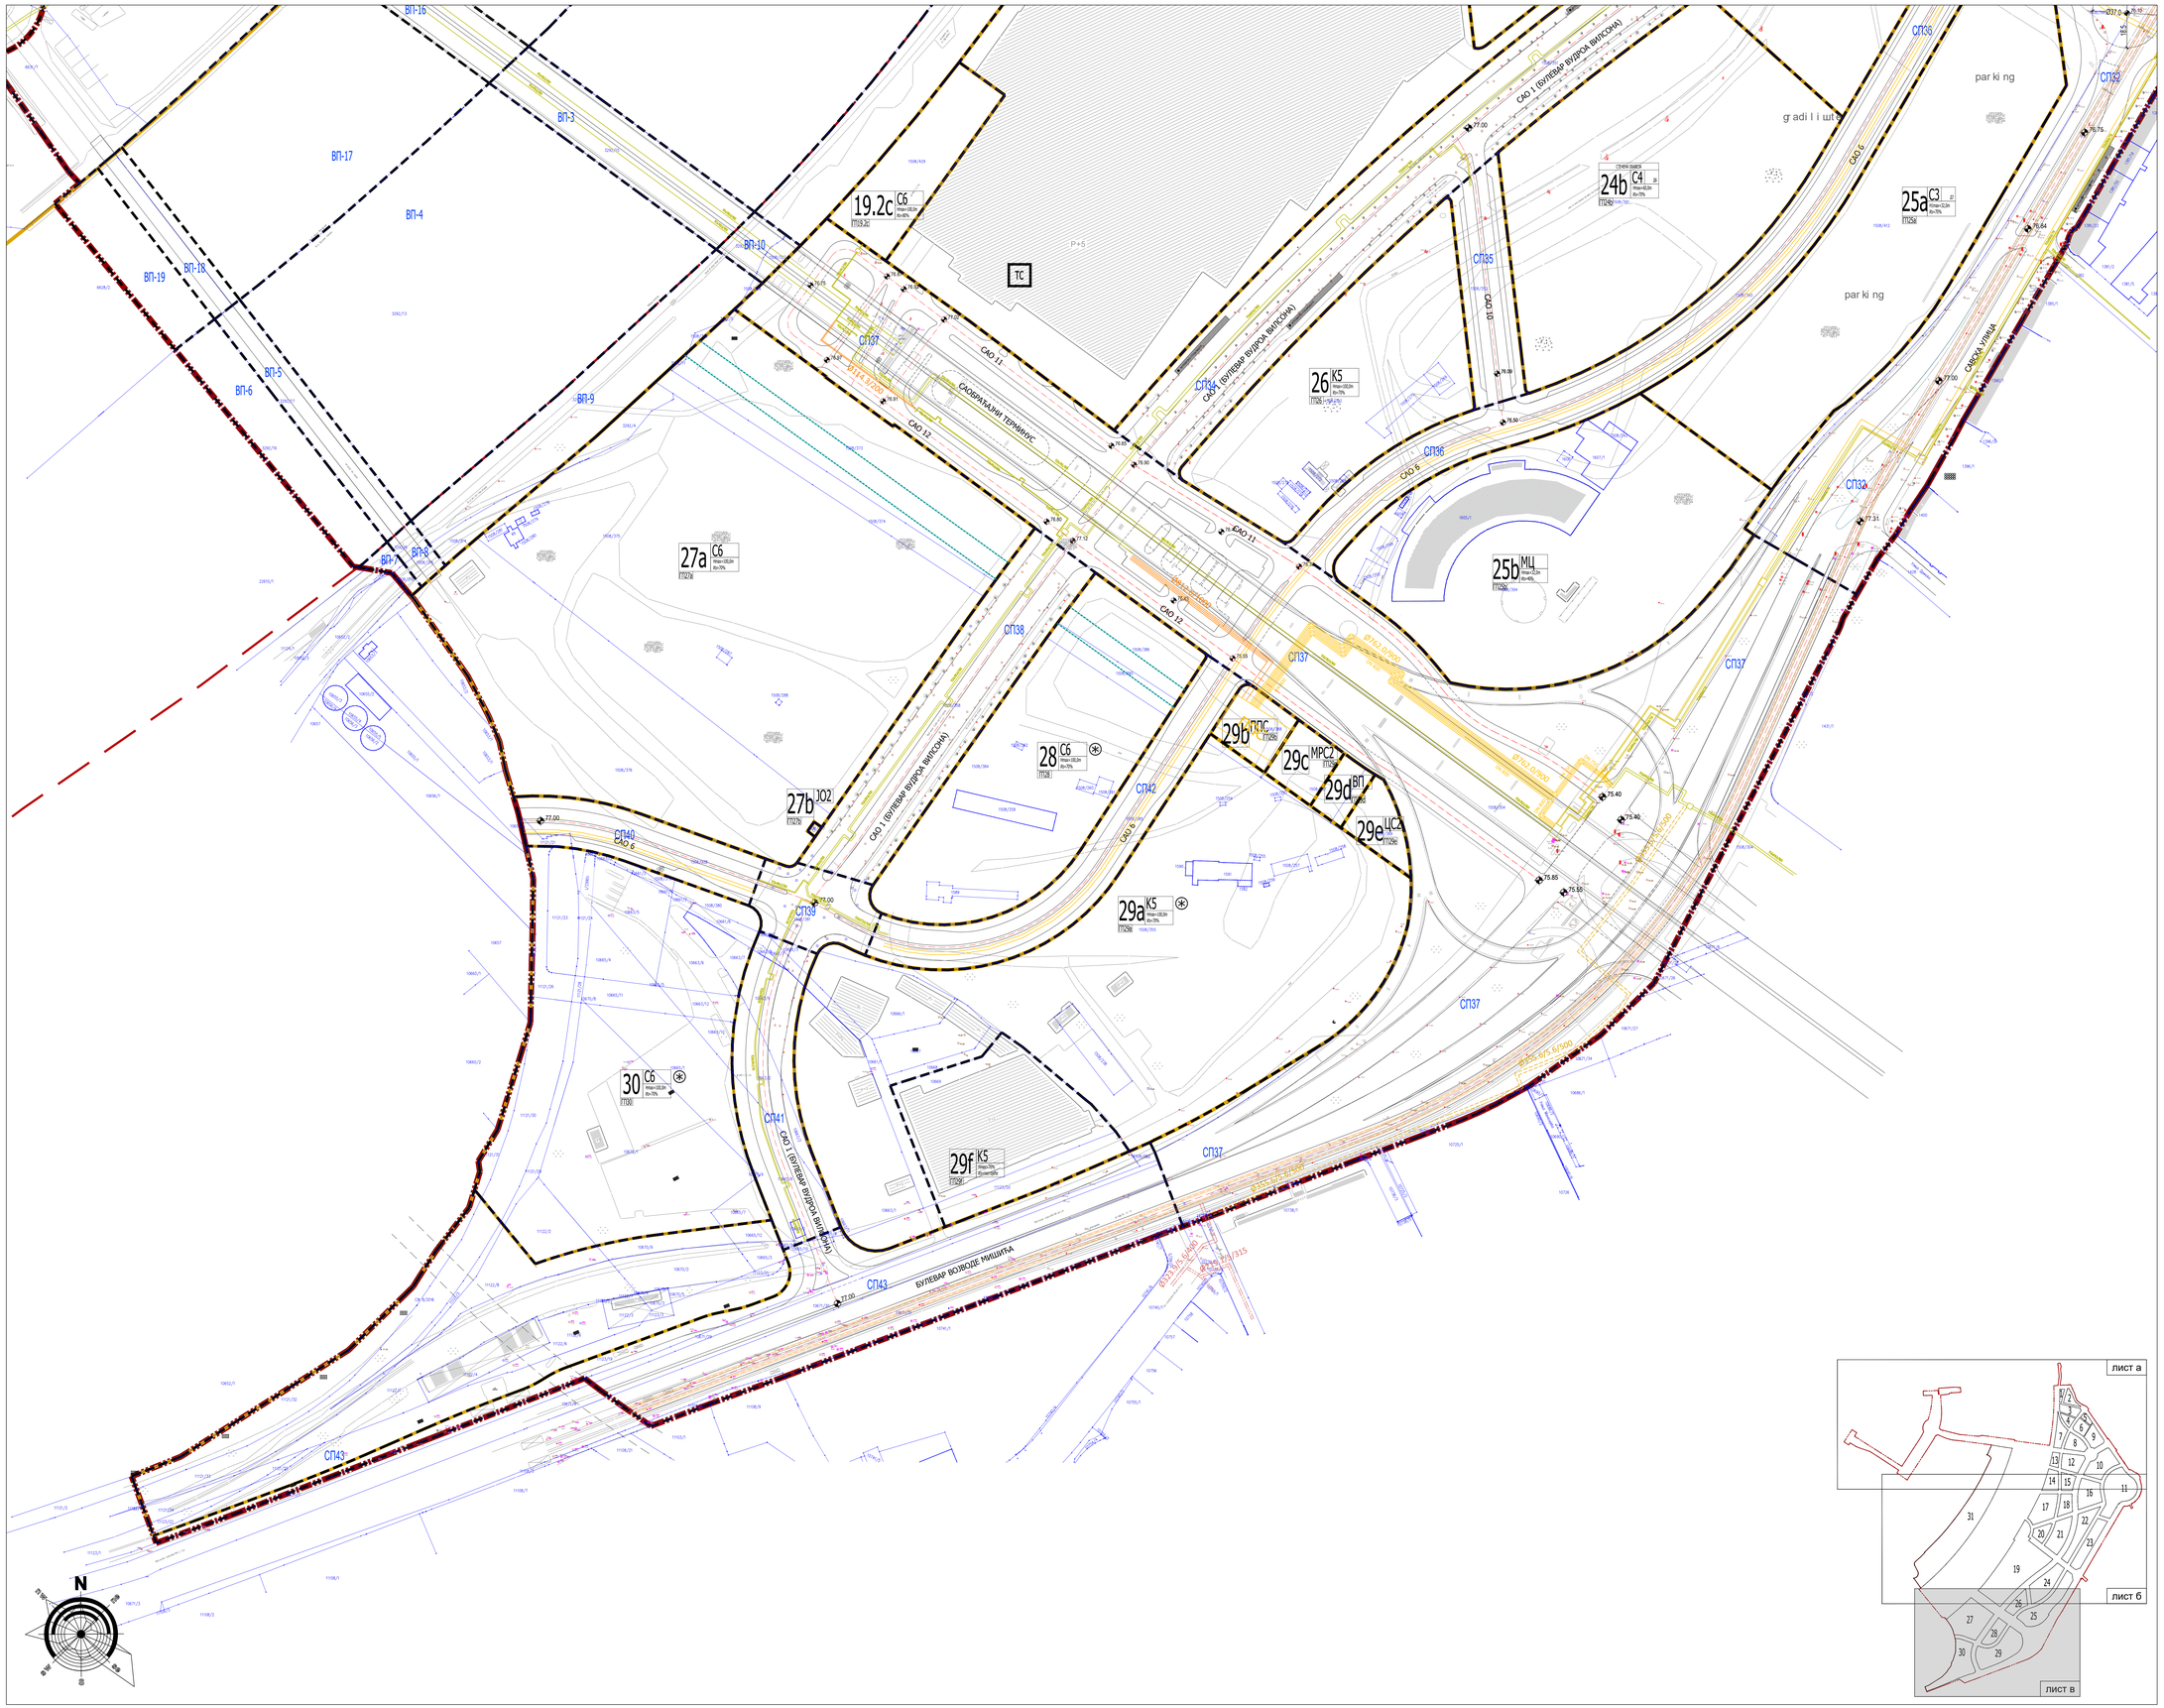

ЛЕГЕНДА:

- ГРАНИЦА ОБУХВАТА КОНЕНА И ДОЊЕНА ПЕРЕТИН-а
- РЕГУЛАЦИОНА ЛИНИЈА
- РЕГУЛАЦИОНА ЛИНИЈА ЗА МАЛУ ВОДУ
- ГРАНИЦА ГРАЂЕВИНСКОГ ПАРЦЕЛА
- ПЕШАЧКИ КОРИДОРИ
- БИЦИКЛИСТИЧКА СТАЗА
- ПЛАНИРАНА ПОЗИЦИЈА ТРАМВАЈСКИХ ШИНА
- ЛИНИЈА ГОРЊЕ КОТЕ ОБАЛОУТВРДЕ
- ГРАНИЦА КАТАСТАРСКИХ ПАРЦЕЛА
- 4/0/1 — БРОЈ КАТАСТАРСКЕ ПАРЦЕЛЕ
- РЛ — РЕГУЛАЦИОНА ЛИНИЈА
- ГЛ — ГРАЂЕВИНСКА ЛИНИЈА
- ГКП — ГРАНИЦА КАТАСТАРСКЕ ПАРЦЕЛЕ
- ГГП — ГРАНИЦА ГРАЂЕВИНСКЕ ПАРЦЕЛЕ
- Hmax — МАКСИМАЛНА ДОЗВОЉЕНА ВИСИНА ГРАЂЕЊА
- H1max — МАКСИМАЛНА ДОЗВОЉЕНА ВИСИНА ГРАЂЕЊА КА СЕВЕ
- H2max — МАКСИМАЛНА ДОЗВОЉЕНА ВИСИНА ГРАЂЕЊА КА САВСКОЈ УЛИЦИ
- Hmax** — МАКСИМАЛНА ДОЗВОЉЕНА ВИСИНА (Iz=1,5 СПРАТА ИСПРАЋЕ ПОВЕЋАЊЕ ЗА 10 ПОСТОЈАНИХ ПАРЦЕЛА ИЗ ЗАЛЕЂА ПОТОЊЕНИХ ДОЛОВА)
- ПТ6а — ГРАЂЕВИНСКЕ ПАРЦЕЛЕ ОСТАЛЕ НАМЕНЕ
- САОБРАЋАЈНЕ ПОВРШИНЕ
- 1 — Бетонски надвожњак
- 2 — Колос "Врачар"
- 3 — Крст са Мали перон
- 4 — Железничка станица
- 5 — Фабрика картон Милош Ваге
- 6 — Окретница, помоћница и водотрањ Железничке станице
- ПРЗ — ПРИОБАЛНО ЗЕМЉИШТЕ
- ППС — ПРЕПУМПНА СТАНИЦА
- МРС1 — МЕРНО РЕГУЛАЦИОНА СТАНИЦА
- ЦС — ЦРПНА СТАНИЦА
- ЈО — ТРАФО СТАНИЦА ЈАВНОГ ОСВЕТЉЕЊА
- ТС — ТРАФО СТАНИЦА
- П1 — ПАРК
- СК1 — СКВЕР
- ЗП1 — ЗАШТИТНИ ЗЕЛЕНИ ПОЈАС
- Т — ТУР
- КДП1 — КОМБИНОВАНА ДЕЧЈА УСТАНОВА
- ОШ1 — ОСНОВНА ШКОЛА
- К01 — КОЛОНИЈА
- ПО — ПОШТА
- СЗ3 — СОЦИЈАЛНА И ЗДРАВСТВЕНА ЗАШТИТА
- ВП — ВИТРОЛАСНИ ПУНКТ / ПРЕПОРУЧЕНА ПОЗИЦИЈА
- Д1 — ДЕТЕЊИЦЕ ЈДУ
- * — СТЕПЕНА ОБАВЕЗА - КОНКРЕТНО РЕШЕЊЕ

ТОПЛОВОДНА МРЕЖА И ОБЈЕКТИ

- ПОСТОЈЕЋИ ТОПЛОВОД
- РЕКОНСТРУКЦИЈА ПОСТОЈЕЋЕГ ТОПЛОВОДА
- ПЛАНИРАНИ ТОПЛОВОД ОКТО
- ПЛАНИРАНИ ТОПЛОВОД
- ПЛАНИРАНИ ТОПЛОВОД ПАЈАЊИМА ВОЛЕЊА ПРЕКО КОНСТРУКЦИЈЕ МОСТА
- ПРЕПУМПНА ДЕЦА ПРИОБАЉА ГРАДА БЕОГРАДА - ПОДРУЧЈЕ ПРИОБАЉА РЕКЕ САВЕ ЗА ПРОЈЕКАТ БЕОГРАД НА ВОДИ
- ПДР ЗА ДЕО БЛОКА 19, ПРОСТОРНО ВРЕМЕНСКИ ПЛАН ЗОНЕ
- ПДР ЗА РЕКОНСТРУКЦИЈУ И ДОГРАЂУ ТОПЛОВОДНЕ МРЕЖЕ ОД ТОПЛАНЕ ТО "НОВИ БЕОГРАД" ДО ПОДРУЧЈА ПРИОБАЉА РЕКЕ САВЕ
- ПДР ЗА ДОГРАДЕЊЕ ПОДЗЕМНЕ И ВОДОМ СИСТЕМА - ДАЉИНСКИ ГРЕЈАЊА У БЕОГРАДУ (1 ФАЗА, I ЕТАПА) - ЦЕЛИНА 01
- ИЗ ПРОСТОРНЕ ЦЕЛИНЕ ДЕЈВИЦА

BUREAU³ Partners
Architectural design & Investments consulting
Address: Hajmdal 6, 11000 Belgrade, Serbia
Tel./Fax: +381 11 / 668 9060, 668 9061
E-mail: office@bureaucube.com
Web: www.bureaucube.com

НАЗИВ ПЛАНА:	**ИЗМЕНЕ И ДОПУНЕ ПРОСТОРНОГ ПЛАНА ПОДРУЧЈА ПОСЕБНЕ НАМЕНЕ** УРЕЂЕЊА ДЕЛА ПРИОБАЉА ГРАДА БЕОГРАДА - ПОДРУЧЈЕ ПРИОБАЉА РЕКЕ САВЕ ЗА ПРОЈЕКАТ **"БЕОГРАД НА ВОДИ"**
ДО ПЛАНСКЕ ДОКУМЕНТАЦИЈЕ:	**НАЦРТ ПЛАНА**
НАРУЧИЛАЦ:	**МИНИСТАРСТВО ГРАЂЕВИНАРСТА, САОБРАЋАЈА И ИНФРАСТРУКТУРЕ**
НОСИЛАЦ ИЗРАДЕ ПЛАНА:	Приватно друштво **"BUREAU CUBE PARTNERS"** ДОО
ОДГОВОРНИ ПЛАНЕР:	Мирјана **КОРЉЕВИЋ**, дипл.просторни планер Бр. лицence: 200 0872 04
ОДГОВОРНИ ПРОЈЕКТАНТ ЗА ПРИПРЕМУ ИЗРАДЕ URBANISTIЧКИХ ПЛАНОВА: ИНФРАСТРУКТУРЕ:	Задужена **ВОРОНЧАНИН**, дипл.грађ.инж. Бр. лицence: 203 0368 03
НАЗИВ ЦРТЕЖА:	ТОПЛОВОДНА МРЕЖА И ОБЈЕКТИ

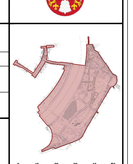

ЛОКАЦИЈА:	ОБУХВАТ ПЛАНСКОГ ПОДРУЧЈА ИЗ ПРОЈЕКАТ **"БЕОГРАД НА ВОДИ"**	
ВРСТА ПЛАНА:	Просторни план подручја посебне намене	
ДАТУМ:	ОКТОБАР 2021.	
РАЗМЕРА:	1:1000	
РЕФЕРАЛНА КАРТА:	08.11Ц	