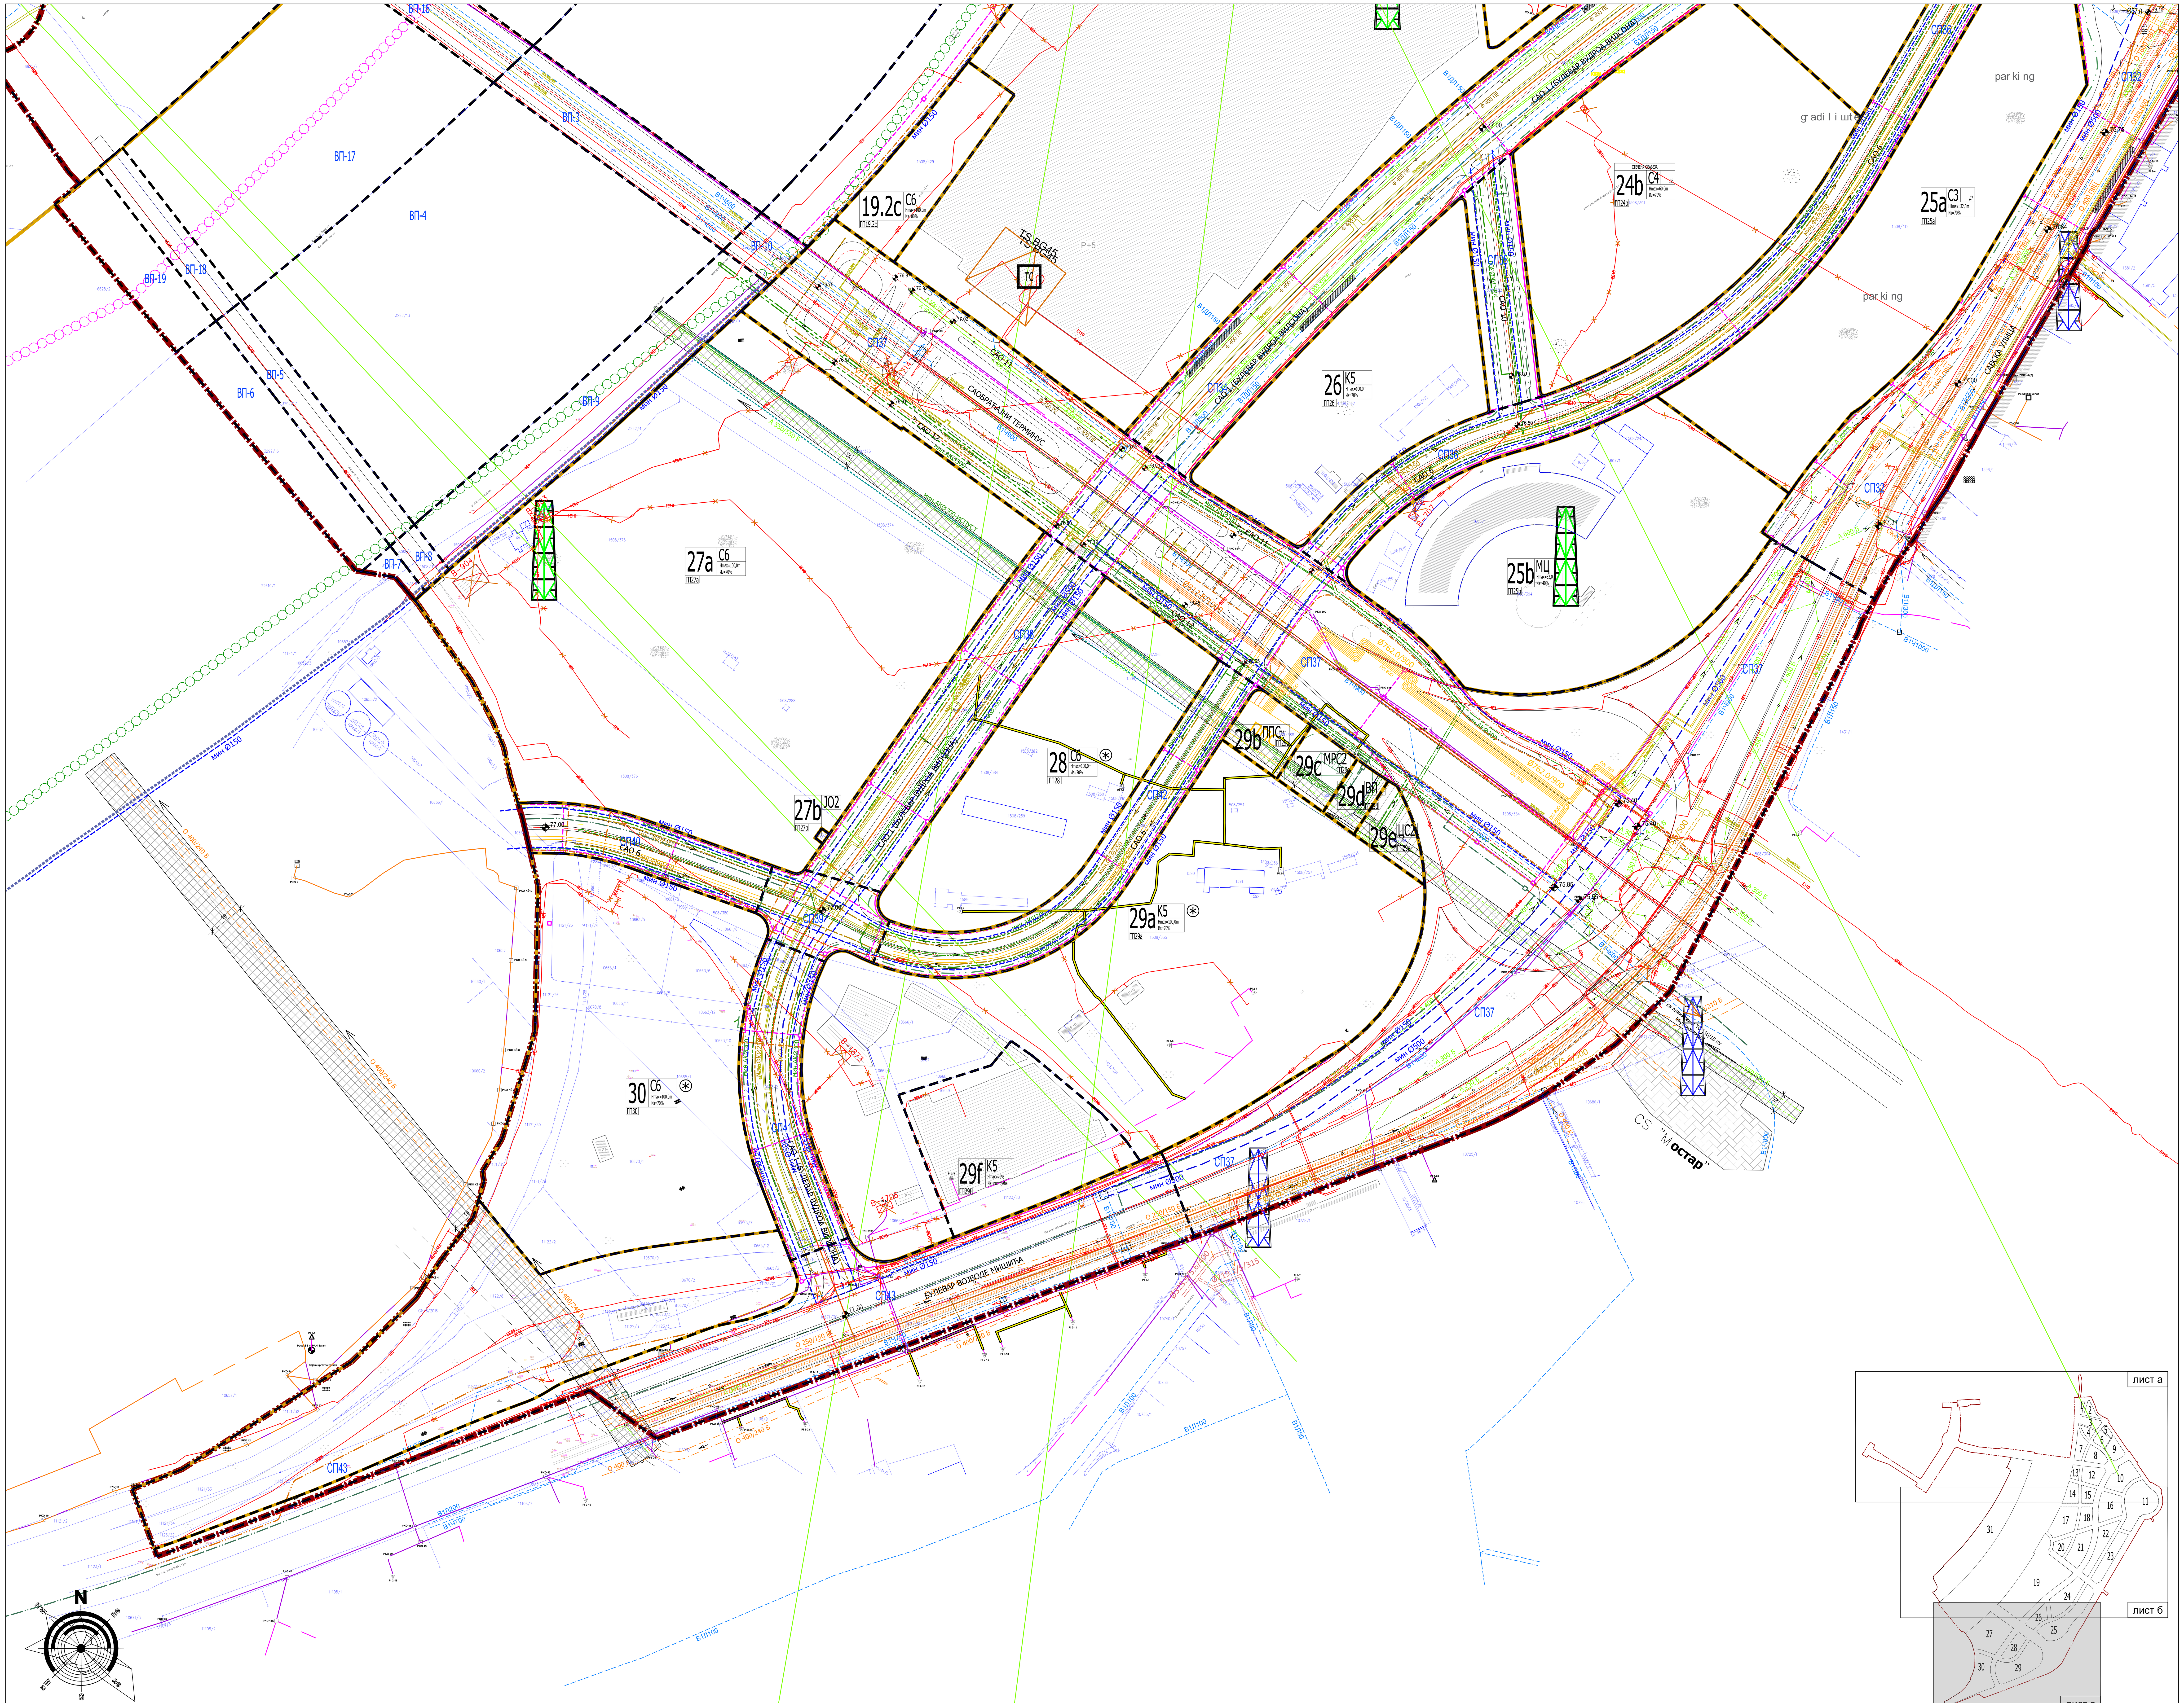

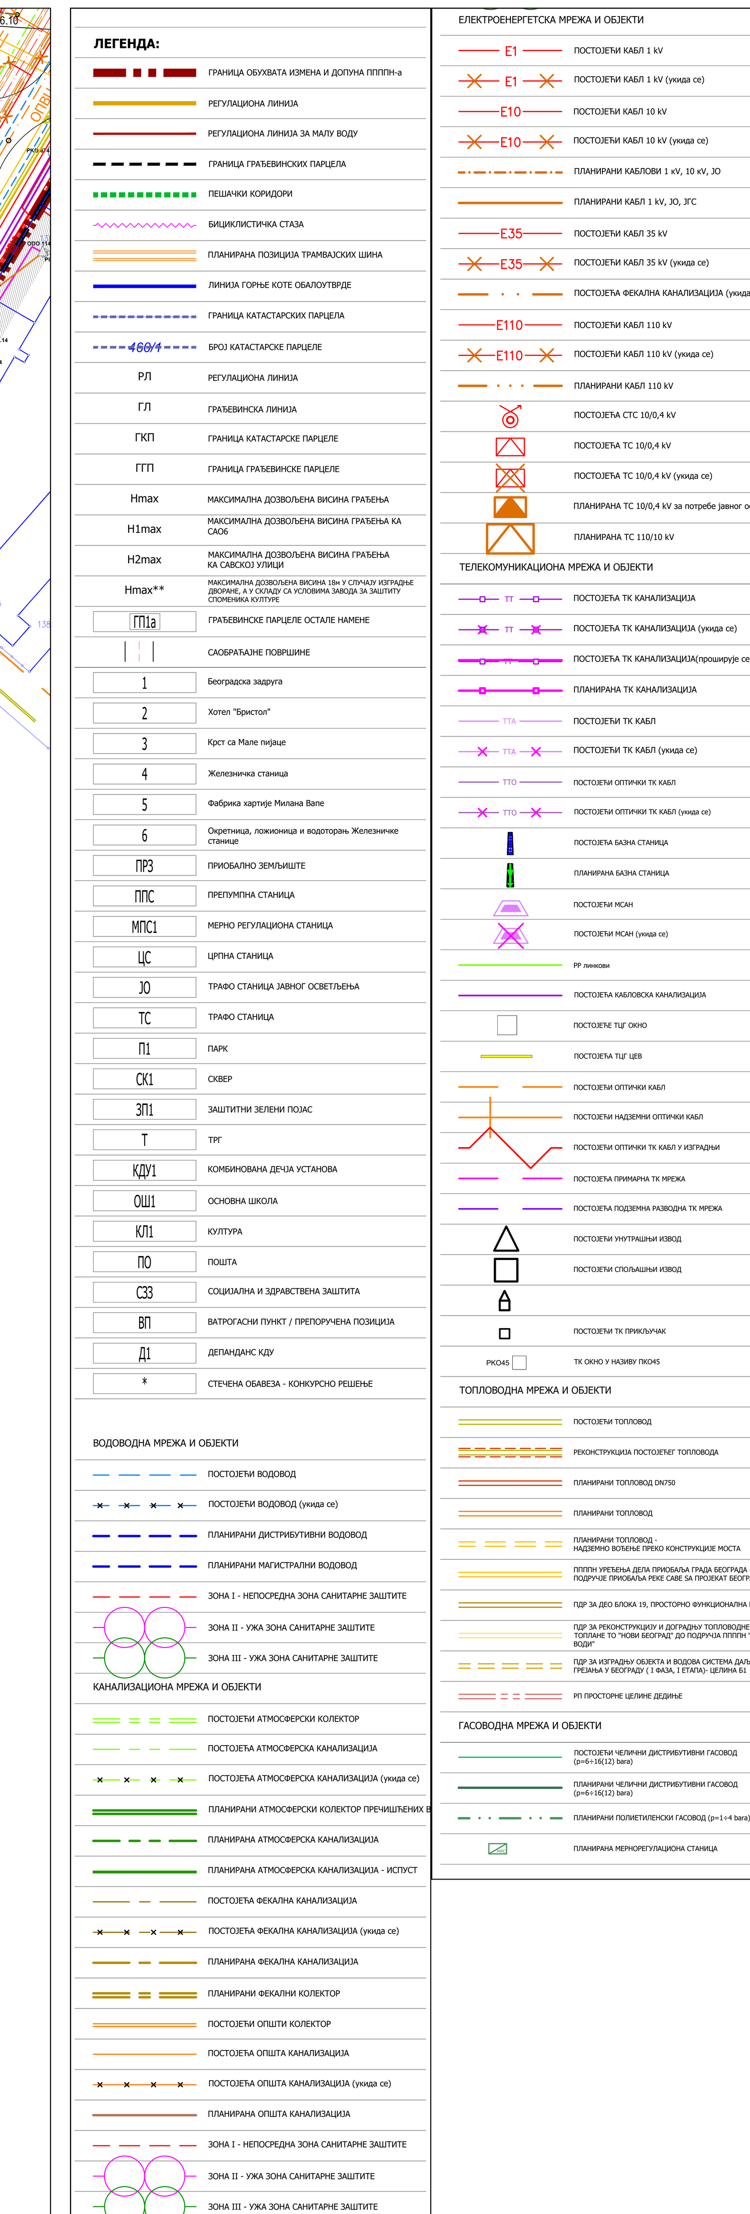

| ДА СУ ИНСТАЛАЦИЈЕ МЕЂУСОБНО УСАГЛАШЕНЕ ТВРДЕ УРБАНИСТИ: | ЗА ВОДОВОДНУ И КАНАЛИЗАЦИОНУ МРЕЖУ: | ЗА ТОПЛОВОДНУ МРЕЖУ: | ЗА ГАСОВОДНУ МРЕЖУ: |
|---|---|---|---|
| | ЗА ЕЛЕКТРОЕНЕРГЕТСКУ МРЕЖУ: | ЗА ТЕЛЕКОМУНИКАЦИОНУ МРЕЖУ: | ЗА САОБРАЋАЈ: |


BUREAU³ Partners
Architectural design & Investments consulting

**Adress**: Humska 6, 11000 Belgrade, Serbia
**Tel./Fax**. +381 11 / 668 9060, 668 9061
**E-mail**: office@bureaucube.com
**Web**: www.bureaucube.com


| | |
|---|---|
| **НАЗИВ ПЛАНА**: | **ИЗМЕНЕ И ДОПУНЕ ПРОСТОРНОГ ПЛАНА ПОДРУЧЈА ПОСЕБНЕ НАМЕНЕ** УРЕЂЕЊА ДЕЛА ПРИОБАЛЈА ГРАДА БЕОГРАДА - ПОДРУЧЈЕ ПРИОБАЛЈА РЕКЕ САВЕ ЗА ПРОЈЕКАТ **"БЕОГРАД НА ВОДИ"** |
| **ДЕО ПЛАНСКЕ ДОКУМЕНТАЦИЈЕ**: | **НАЦРТ ПЛАНА** |
| **НАРУЧИЛАЦ**: | **МИНИСТАРСТВО ГРАЂЕВИНАРСТА, САОБРАЋАЈА И ИНФРАСТРУКТУРЕ** |
| **НОСИЛАЦ ИЗРАДЕ ПЛАНА**: | Привредно друштво "**BUREAU CUBE PARTNERS**" ДОО |
| **ОДГОВОРНИ ПЛАНЕР**: | Мирољуб **ЂОРЂЕВИЋ**, дипл.просторни планер бр. лиценце 100 0072 04 — потпис: |
| **ОДГОВОРНИ УРБАНИСТА**: | Милан **РАШКОВИЋ**, дипл.инж.арх. бр. лиценце 200 1502 15 — потпис: |
| **НАЗИВ ЦРТЕЖА**: | ПЛАН МРЕЖЕ И ОБЈЕКАТА ИНФРАСТРУКТУРЕ (СИНХРОН ПЛАН) |

| | |
|---|---|
| **ЛОКАЦИЈА**: | ПОДРУЧЈЕ ПРИОБАЛЈА РЕКЕ САВЕ ЗА ПРОЈЕКАТ **"БЕОГРАД НА ВОДИ"** |
| **ВРСТА ПЛАНА**: | Просторни план подручја посебне намене |

| ДАТУМ: | РАЗМЕРА: | РЕФЕРАЛНА КАРТА: |
|---|---|---|
| ОКТОБАР 2021. | 1:1000 | 09Ц |