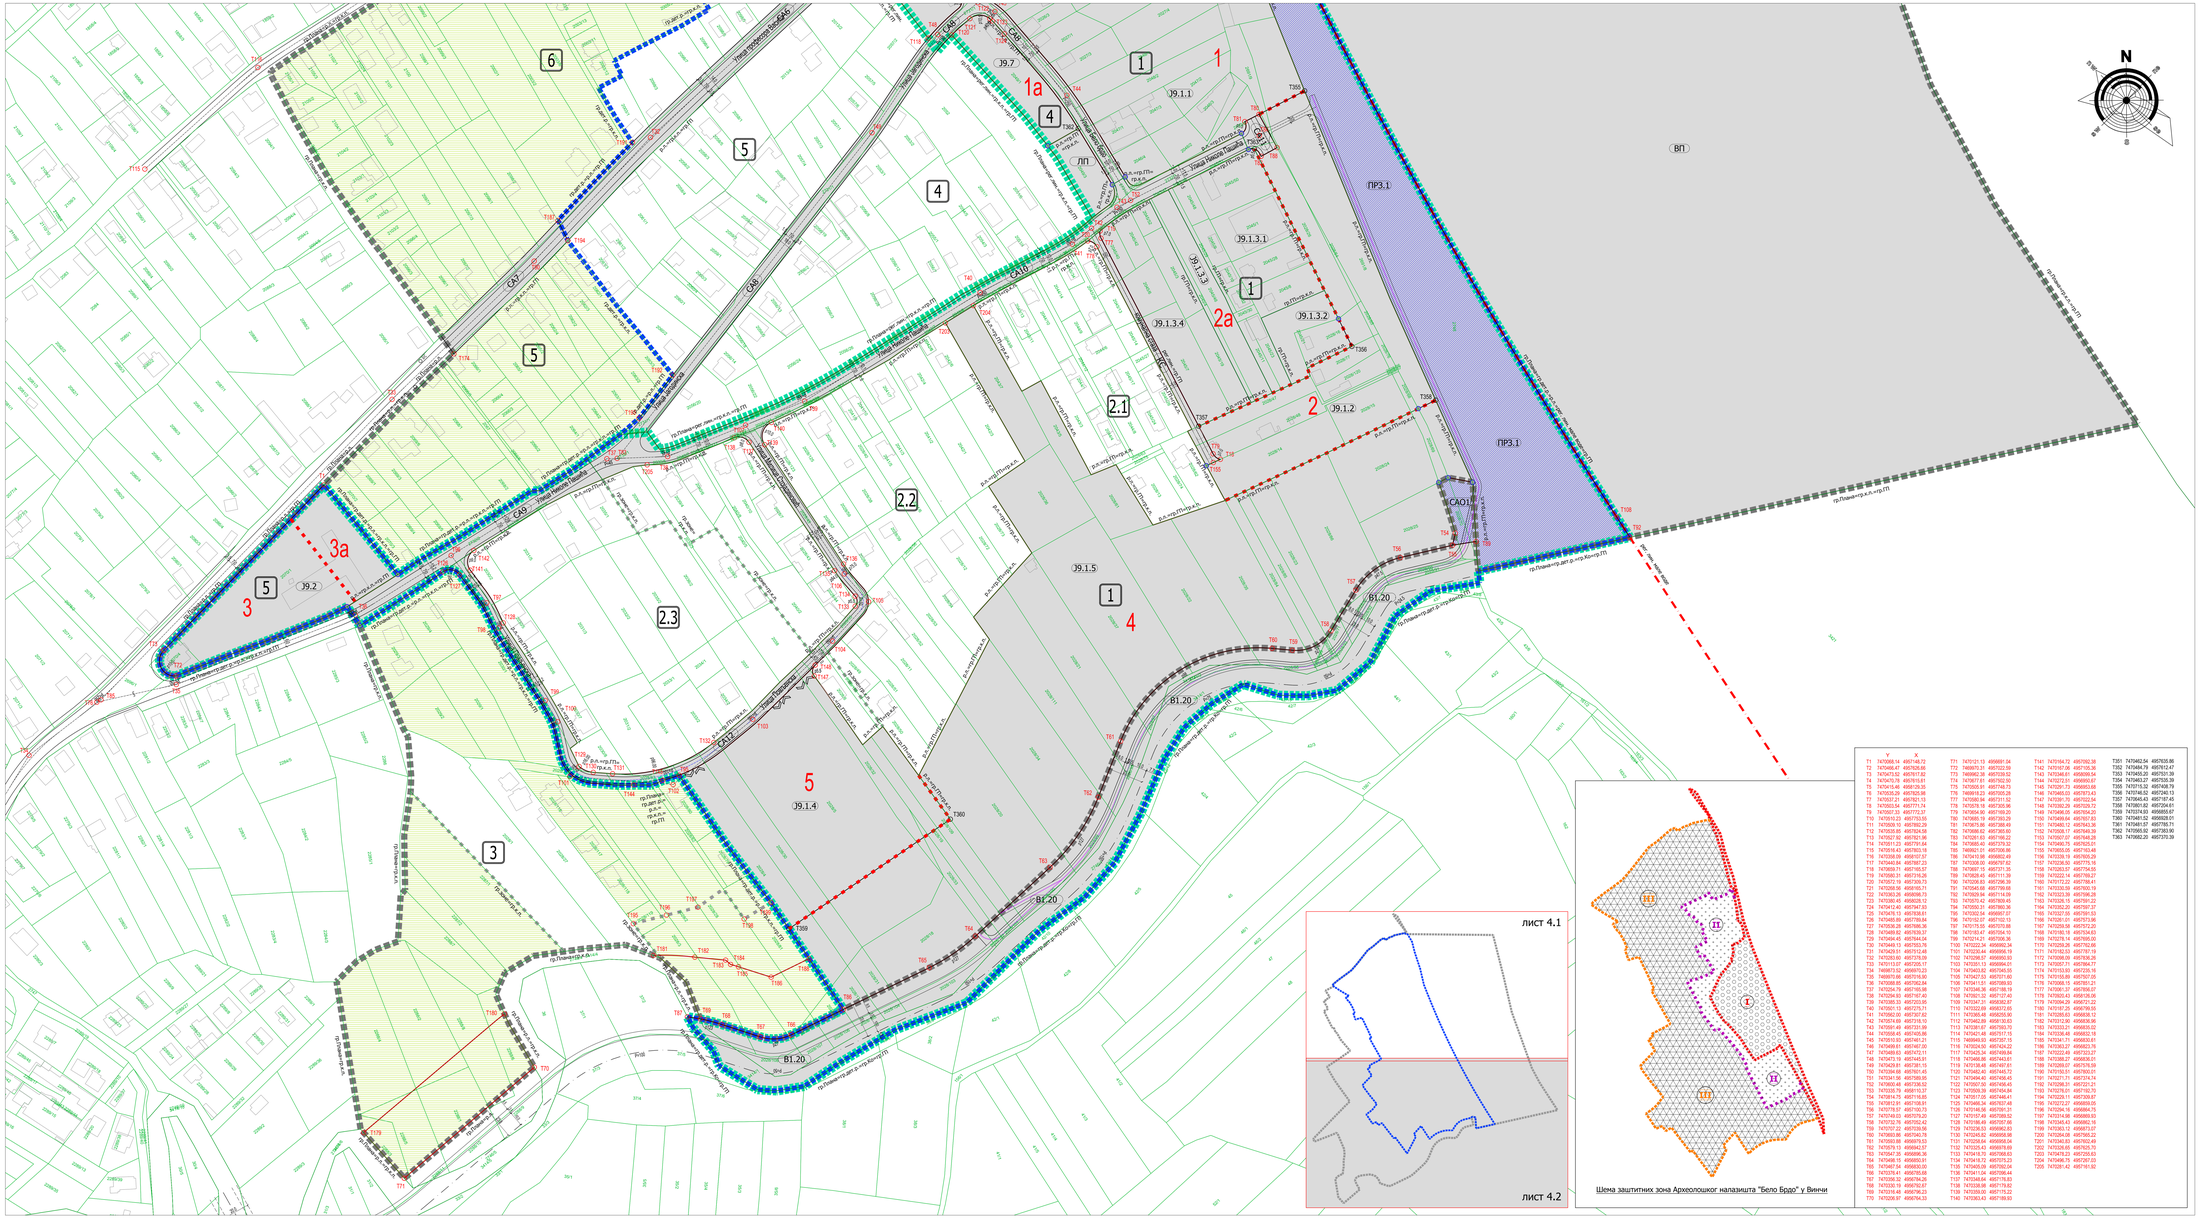

РЕПУБЛИКА СРБИЈА
В Л А Д А
Министарство грађевинарства, саобраћаја и инфраструктуре

ИЗМЕНА И ДОПУНА ПРОСТОРНОГ ПЛАНА ПОДРУЧЈА ПОСЕБНЕ НАМЕНЕ АРХЕОЛОШКОГ НАЛАЗИШТА БЕЛО БРДО

Референтна карта 4.2

КАРТА СПРОВОЂЕЊА
размера 1:1000

Министарство грађевинарства, саобраћаја и инфраструктуре

"Службени гласник Републике Србије", број _____

Легенда

- граница Просторног Плана подручја посебне намене
- граница Измене и допуне ППППН
- граница елемената детаљне регулације
- регулациона линија
- регулациона линија мале воде
- оријентациона позиција плутајућег објекта
- граница зоне
- граница подјелина Археолошког парка
- 1 ознака подјелина Археолошког парка
- [1] ознака блока
- тачка прелома границе катастарске парцеле

ПОВРШИНЕ ЈАВНИХ НАМЕНА

ГРАНИЦЕ ГРАЂЕВИНСКИХ ПАРЦЕЛА

ОЗНАКЕ ГРАЂЕВИНСКИХ ПАРЦЕЛА ЈАВНИХ НАМЕНА

- (ЦА1 - ЦА12) Јавне саобраћајне површине
- (ЦА01) саобраћајна парцела преузета из ПДР за примарне објекте Болечког канализационог система - I фаза, градске општине Вождовац, Звездара и Гроцка
- (Ј9.1.Ј9.7) Археолошки парк са подјелинама
- (Ј1.3.1 - Ј1.3.2) Јавне зелене површине
- (ВП) акваторија реке Дунав
- (В1.20) парцела водне површине преузета из ПДР за примарне објекте Болечког канализационог система - I фаза, градске општине Вождовац, Звездара и Гроцка
- (ПР3.1 - ПР3.2) приобално земљиште
- (ТС) трафо станица
- (КС) комунална стаза
- (ЛП) локално постројење за пречишћавање отпадних вода

НАЧИН СПРОВОЂЕЊА

- локације које се разрађују урбанистичким пројектом
- спровођење на основу важећег плана генералне регулације

УРБАНИСТИЧКИ ЗАВОД БЕОГРАДА

одговорни просторни планери и урбанисти:
мр Александра Ђуричковић, дипл.пр.планер
Милена Сољић, дипл.инж.арх

в.д. директорка
Драгана Вибер, дипл.инж.арх.

НАРУЧИЛАЦ: РЕПУБЛИЧКИ ЗАВОД ЗА ЗАШТИТУ СПОМЕНИКА КУЛТУРЕ

НАЗИВ ПЛАНА: ИЗМЕНА И ДОПУНА ПРОСТОРНОГ ПЛАНА ПОДРУЧЈА ПОСЕБНЕ НАМЕНЕ АРХЕОЛОШКОГ НАЛАЗИШТА БЕЛО БРДО

НАЗИВ ЦРТЕЖА: КАРТА СПРОВОЂЕЊА

ЈАВНИ УВИД	350-1/2022	ЈАВНА РАСПРАВА	ДАТУМ	1 : 1000	бр. цртежа 4.2