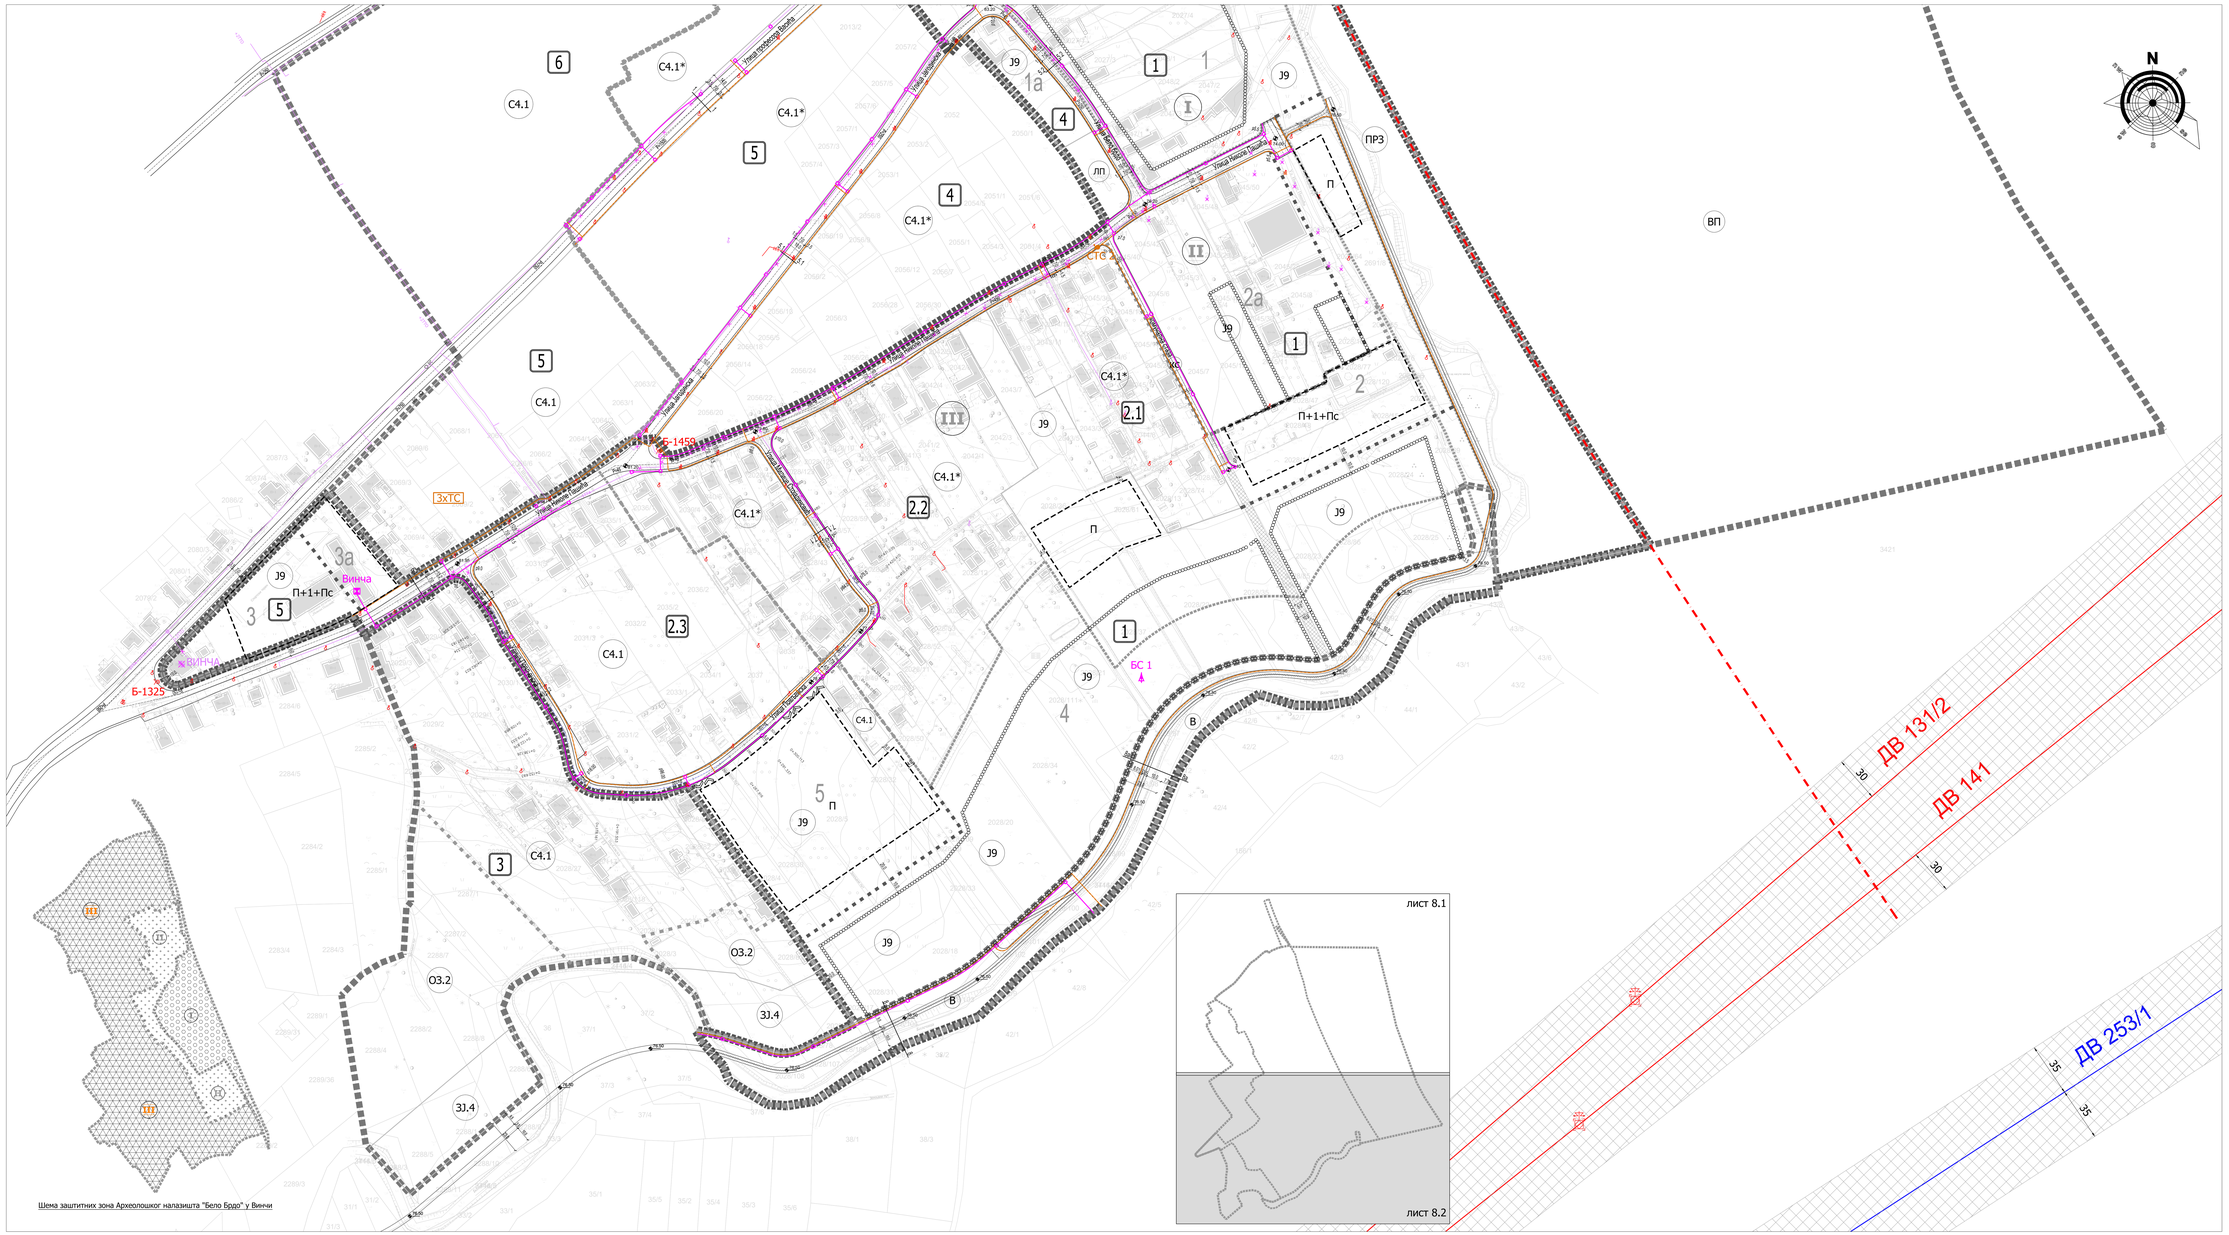

Шема заштитних зона Археолошког налазишта "Бело Брдо" у Винчи

РЕПУБЛИКА СРБИЈА
В Л А Д А
Министарство грађевинарства, саобраћаја и инфраструктуре

ИЗМЕНА И ДОПУНА ПРОСТОРНОГ ПЛАНА ПОДРУЧЈА ПОСЕБНЕ НАМЕНЕ АРХЕОЛОШКОГ НАЛАЗИШТА БЕЛО БРДО

Графички прилог 8.2

ЕЛЕКТРОЕНЕРГЕТСКА И ТЕЛЕКОМУНИКАЦИОНА МРЕЖА И ОБЈЕКТИ

размера 1:1000

Министарство грађевинарства, саобраћаја и инфраструктуре

_____

"Службени гласник Републике Србије", број _____

Легенда

- граница Просторног Плана подручја посебне намене
- граница Измене и допуне ППППН
- граница елемената детаљне регулације
- регулациона линија
- регулациона линија мале воде
- бициклистичка стаза
- зеленило у регулацији улице
- оријентациона позиција плутајућег објеката
- граница зоне
- граница подцелина Археолошког парка
- 1 ознака подцелина Археолошког парка
- 1 ознака блока
- J9 ознака зоне
- грађевинска линија
- <ooooooooo> зона за постављање објеката монтажног типа

Електроенергетска мрежа и објекти

- NxTC планирани број ТС 10/0,4 kV изван подручја детаљне разраде Просторног плана
- планирана стубна ТС 10/0,4 kV
- постојећа стубна ТС 10/0,4 kV
- планирана траса за полагање надземних/подземних водова 10 kV, 1 kV и JO
- постојећи подземни вод 1 kV
- постојећи стуб надземне ее мреже
- постојећи стуб надземне ее мреже - укида се

Телекомуникациона мрежа и објекти

- постојећа аутоматска телефонска централа -укида се
- планирана аутоматска телефонска централа
- планирана базна станица
- планирана траса за полагање тк канализације/надземних водова
- планирана траса за полагање тк канализације/надземних водова - паралелна траси постојећег тк кабла
- постојећа тк канализација
- постојећи оптички тк кабл
- постојећи армирани тк кабл
- постојећи армирани тк кабл - укида се
- постојећи стуб надземне тк мреже
- постојећи стуб надземне тк мреже - укида се

УРБАНИСТИЧКИ ЗАВОД БЕОГРАДА	НАРУЧИЛАЦ: РЕПУБЛИЧКИ ЗАВОД ЗА ЗАШТИТУ СПОМЕНИКА КУЛТУРЕ
ОДГОВОРНИ ПРОСТОРНИ ПЛАНЕР И УРБАНИСТА: мр Александар Вучићевић, дипл.пр.планер; Милена Солуџић, дипл.инж.арх.	НАЗИВ ПЛАНА: ИЗМЕНА И ДОПУНА ПРОСТОРНОГ ПЛАНА ПОДРУЧЈА ПОСЕБНЕ НАМЕНЕ АРХЕОЛОШКОГ НАЛАЗИШТА БЕЛО БРДО
В.Д. ДИРЕКТОРА: Драгана Бибер, дипл.инж.арх.	НАЗИВ ЦРТЕЖА: ЕЛЕКТРОЕНЕРГЕТСКА И ТЕЛЕКОМУНИКАЦИОНА МРЕЖА И ОБЈЕКТИ
ИЗМЕНА БРОЈ: 200-12/2022 БЕОГРАД, 2023.	размера: 1 : 1000 бр. цртежа: 8.2