РЕПУБЛИКА СРБИЈА

Министарство грађевинарства, саобраћаја и инфраструктуре

ПРОСТОРНИ ПЛАН ПОДРУЧЈА ПОСЕБНЕ НАМЕНЕ ПРОЈЕКТА ЕКСПЛОАТАЦИЈЕ И ПРЕРАДЕ МИНЕРАЛА ЈАДАРИТА "ЈАДАР"

НАЦРТ ПРОСТОРНОГ ПЛАНА

Тематска карта број 1

Лист 1-2

ДЕТАЉНА РЕГУЛАЦИОНА РАЗРАДА СА ЕЛЕМЕНТИМА СПРОВОЂЕЊА

1 : 2.500
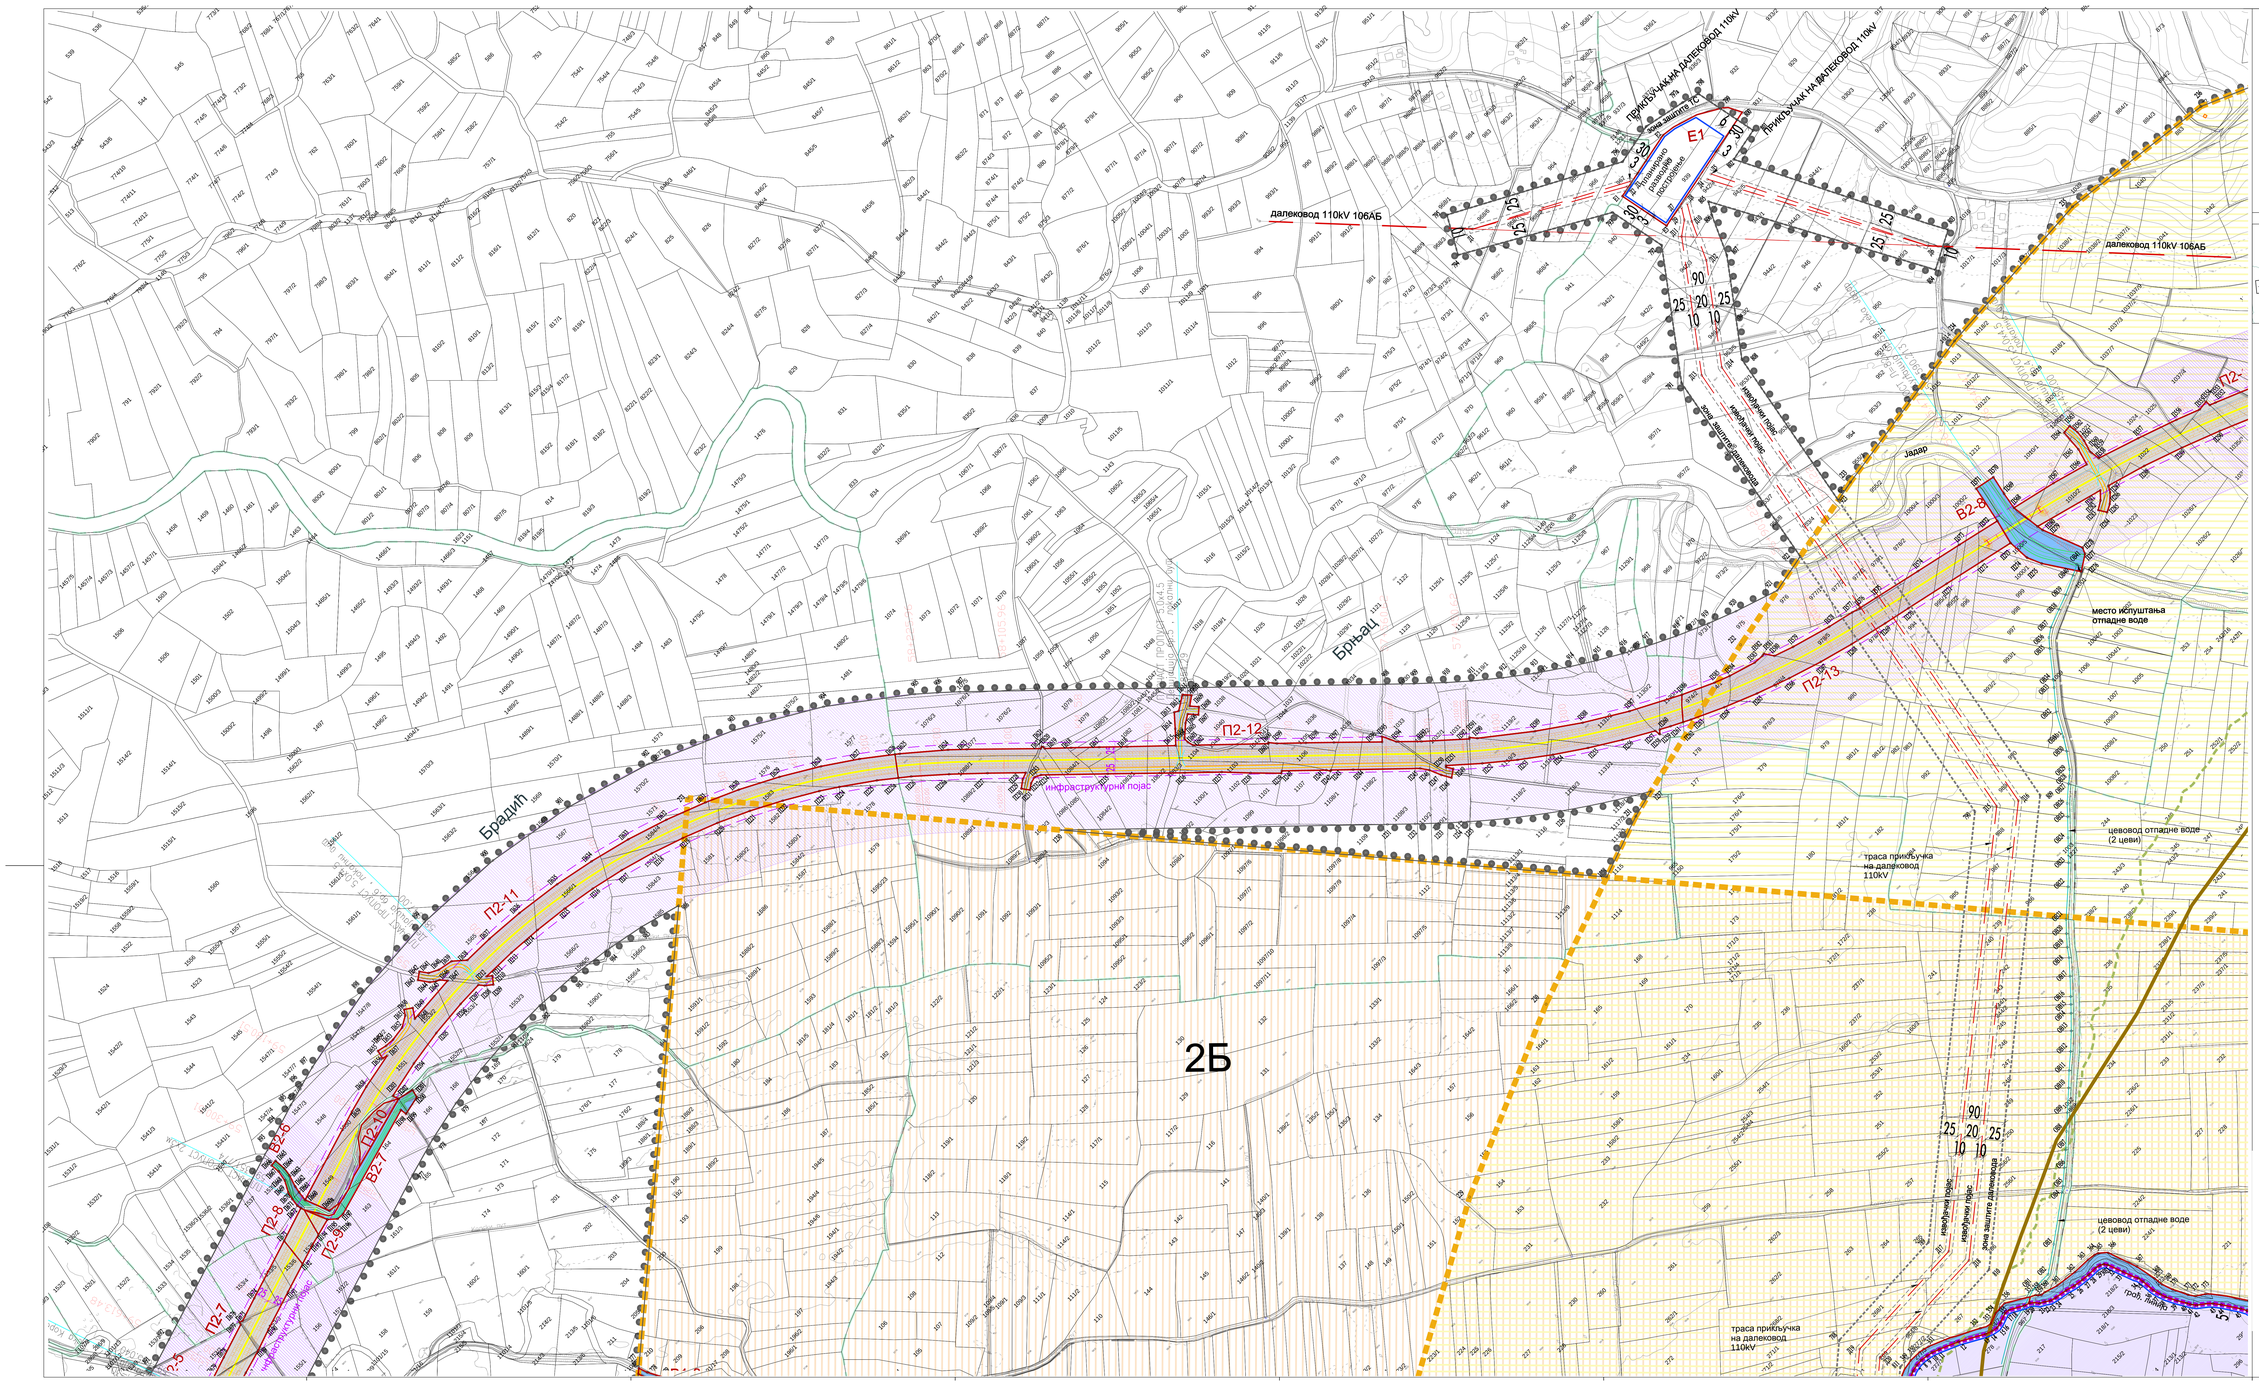
0 50 100 150 200 m