РЕПУБЛИКА СРБИЈА

Министарство грађевинарства, саобраћаја и инфраструктуре

ПРОСТОРНИ ПЛАН ПОДРУЧЈА ПОСЕБНЕ НАМЕНЕ ПРОЈЕКТА ЕКСПЛОАТАЦИЈЕ И ПРЕРАДЕ МИНЕРАЛА ЈАДАРИТА "ЈАДАР"

НАЦРТ ПРОСТОРНОГ ПЛАНА

Тематска карта број 1

Лист 1-3

ДЕТАЉНА РЕГУЛАЦИОНА РАЗРАДА СА ЕЛЕМЕНТИМА СПРОВОЂЕЊА

1 : 2.500

0 50 100 150 200 m

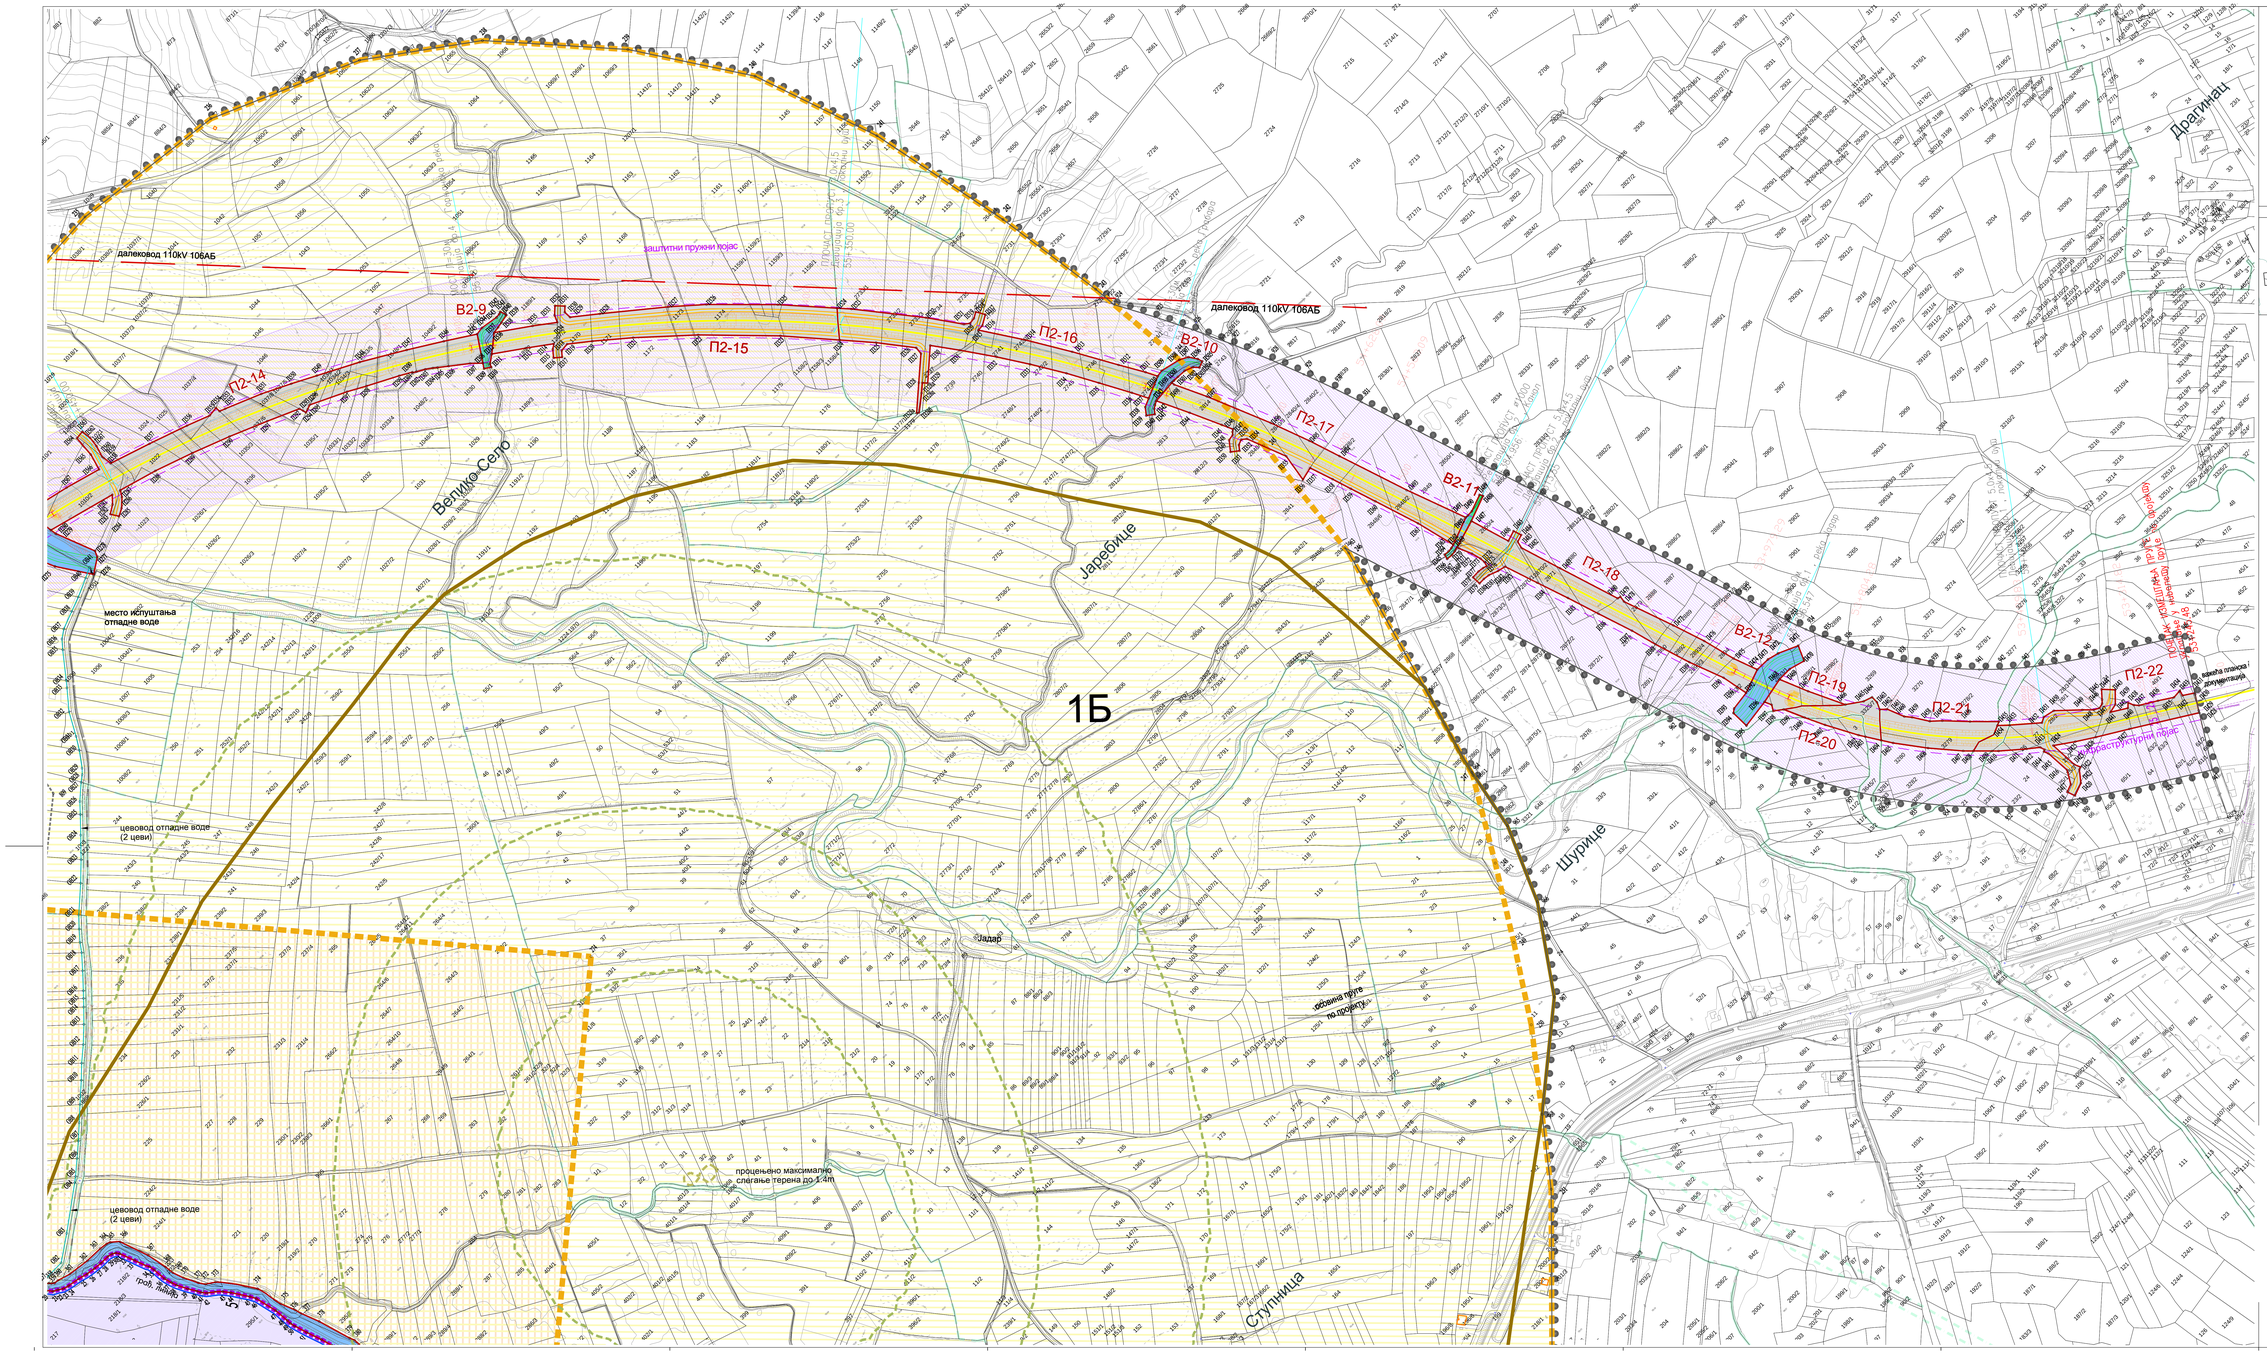

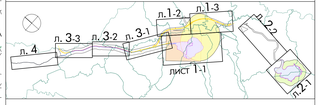

ЛЕГЕНДА

Слатина — назив катастарске општине

граница катастарске општине

1128 — број катастарске парцеле

постојећи стамбени објекти и домаћинства планирани за уклањање и расељавање (у оквиру подзона А)

постојећи стамбени објекти и домаћинства у посебном режиму коришћења и мере заштите (у оквиру подзона Б)

постојећи објекти у функцији привреде и пољопривреде

постојећи објекат цркве и комплекс гробља

граница детаљне регулационе разраде

граница подручја посебне намене

оријентационо место улаза у комплекс посебне намене

1-4, А-Б — граница подзоне; ознака зоне и подзоне

зона рударских активности

1А — подзона приступа руднику

1Б — подзона рудника и утицаја рударских активности на околину

зона производно-индустријских активности

2А — подзона производно-индустријских активности

2Б — подзона утицаја производно-индустр. активности на околину

зона депоновања индустријског отпада

3А — подзона депоније

3Б — подзона утицаја депоније на околину

преклапање подзона 1Б и 2Б

4 — **зона саобраћајно-инфраструктурног коридора**

контура рудног тела

изолинија процењеног максималног слегања терена

зона заштите око складишта експлозива

позајмиште глине

регулациона линија

грађевинска линија

земљиште (парцеле) јавне намене и заштитни појасеви:

В — парцела водног земљишта

С, ПС — грађевинска парцела саобраћајнице

П — грађевинска парцела железничке пруге и пружни појас

инфраструктурни појас жел. пруге

заштитни пружни појас

Г — грађевинска парцела ГМРС и прикључак

Е — грађевинска парцела ППП 110 kV

земљиште (парцеле) остале намене:

П — индустријски колосек

инфраструктурни водови и заштитни појасеви:

постојећи далековод 110kV

осовина планираног далековода 110kV

заштитна зона далековода 110kV

постојећи гасовод

осовина планираног гасовода

ужи заштитни појас гасовода

шири заштитни појас гасовода

осовина планираног цевовода техничке воде

осовина планираног цевовода отпадне воде

Министарство грађевинарства, саобраћаја и инфраструктуре	**Одговорни планери:** др Небојша Стефановић дипл. простор. планер број лиценце 100 008204	МП
	др Јасна Петровић дипл. простор. планер број лиценце 100 0159 10	МП
	Одговорни урбанисти (детаљна разрада): др Наташа Данковић Христић дипл. инж. архитектуре број лиценце 200 020603	МП
	др Небојша Стефановић дипл. простор. планер број лиценце 201 136313	МП

ИНСТИТУТ ЗА АРХИТЕКТУРУ И УРБАНИЗАМ СРБИЈЕ
Institute of Architecture and Urban & Spatial Planning of Serbia

Београд, новембар 2019. године