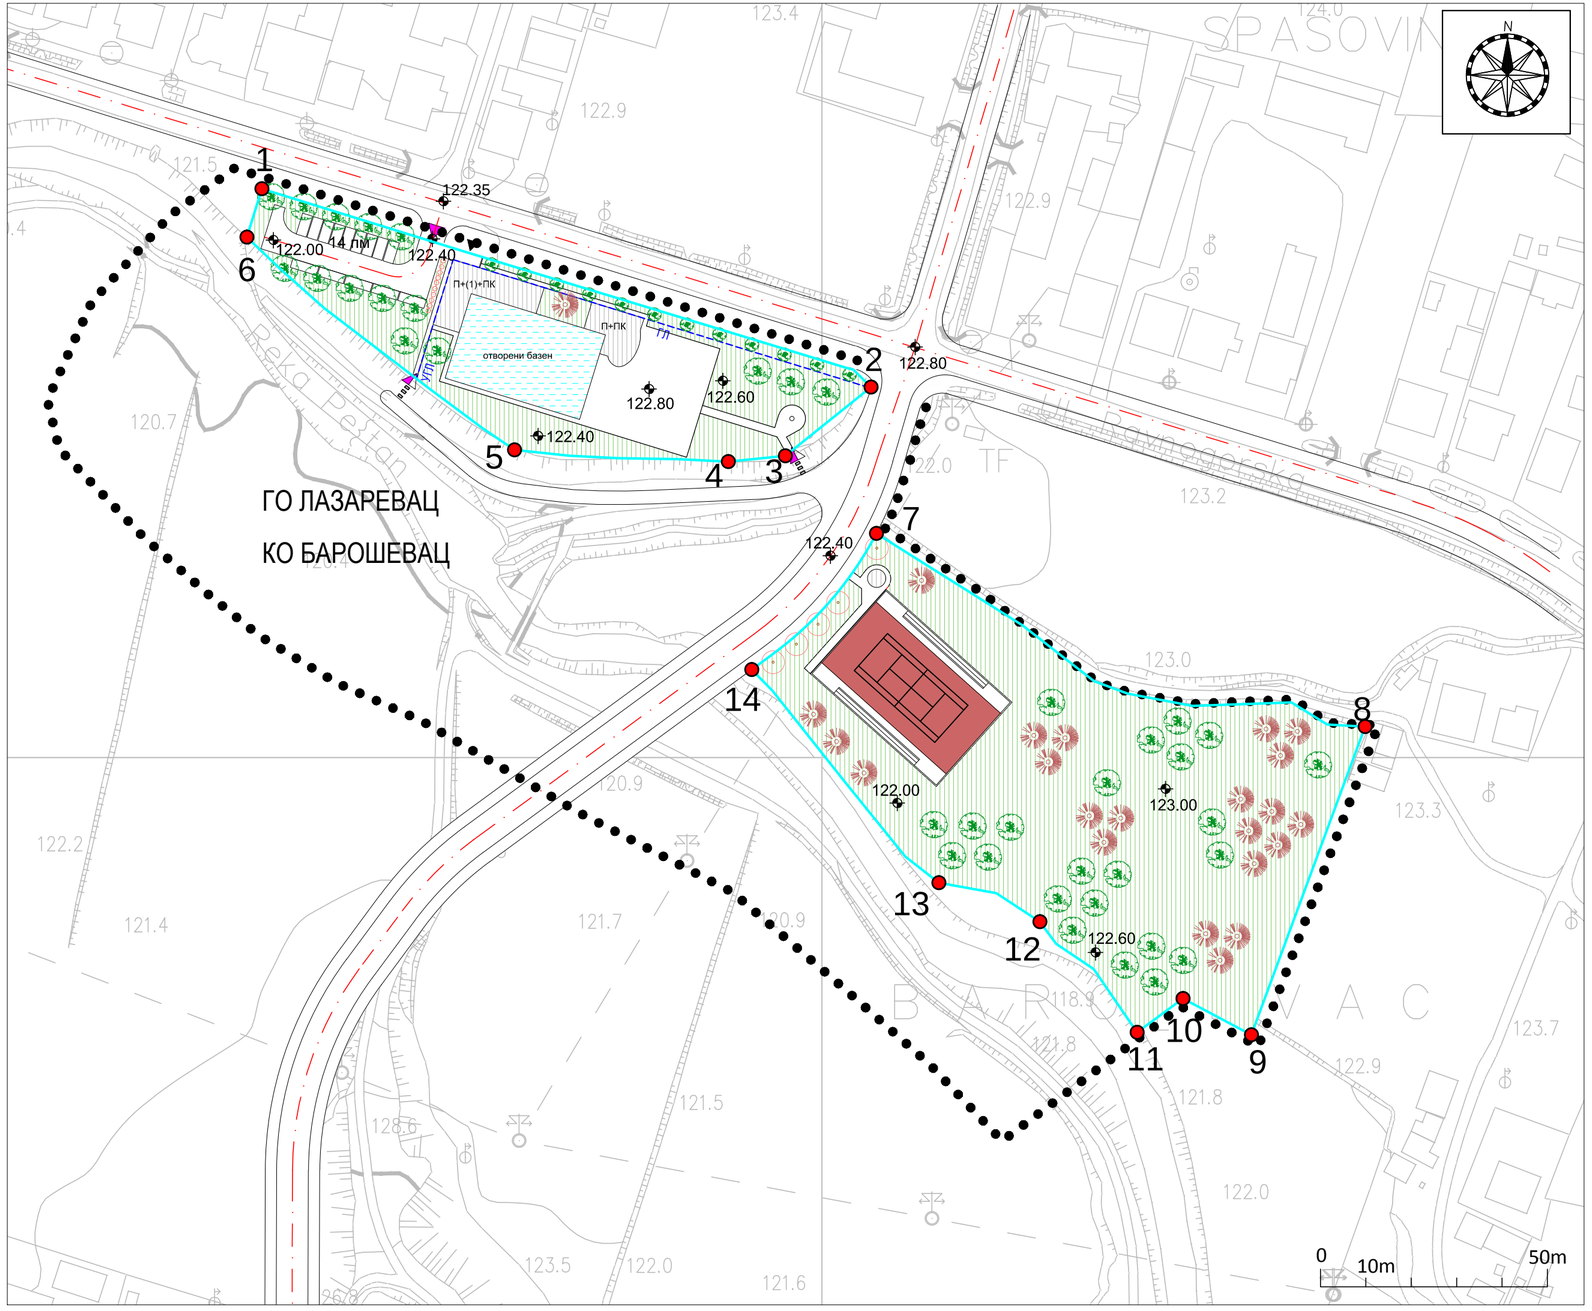

РЕПУБЛИКА СРБИЈА
Министарство грађевинарства, саобраћаја и инфраструктуре

ПРОСТОРНИ ПЛАН ПОДРУЧЈА ЕКСПЛОАТАЦИЈЕ КОЛУБАРСКОГ ЛИГНИТСКОГ БАСЕНА

НАЦРТ ПЛАНА

ПРАВИЛА УРЕЂЕЊА И ПРАВИЛА ГРАЂЕЊА

СПОРТСКО-РЕКРЕАТИВНИ КОМПЛЕКС У НАСЕЉУ "ЈЕЛАВ"

Карта број 1

НАМЕНА ПРОСТОРА, НИВЕЛАЦИЈА И РЕГУЛАЦИЈА

Израђено 1: 2 500
Штампано 1: 1 000

ЛЕГЕНДА:

- Просторни обухват
- Граница просторне потцелине
- Грађевинска линија
- Колско-пешачки улаз у комплекс
- Помоћни (пешачки) улаз у комплекс
- 1 Ознаке карактеристичних тачака урбанистичке регулације
- Кота уређеног терена

ОРИЈЕНТАЦИОНЕ КООРДИНАТЕ ТАЧАКА УРБАНИСТИЧКЕ РЕГУЛАЦИЈЕ		
Бр. тачке	Y	X
1	7 450 376.73	4 917 126.00
2	7 450 511.36	4 917 082.58
3	7 450 492.56	4 917 066.61
4	7 450 480.05	4 917 065.43
5	7 450 432.25	4 917 067.80
6	7 450 373.26	4 917 114.71
7	7 450 512.00	4 917 049.40
8	7 450 619.75	4 917 005.26
9	7 450 595.10	4 916 939.17
10	7 450 578.90	4 916 947.46
11	7 450 569.02	4 916 940.03
12	7 450 548.01	4 916 936.78
13	7 450 525.33	4 916 927.46
14	7 450 484.50	4 917 019.38

Одговорни планери/урбанисти:

др Ненад Спасић, дипл.инж.арх.

Гордана Цунић, дипл.инж.грађ.

Београд, априла 2017. године

ИНСТИТУТ ЗА АРХИТЕКТУРУ И УРБАНИЗАМ СРБИЈЕ
INSTITUTE OF ARCHITECTURE AND URBAN&SPATIAL PLANNING OF SERBIA