


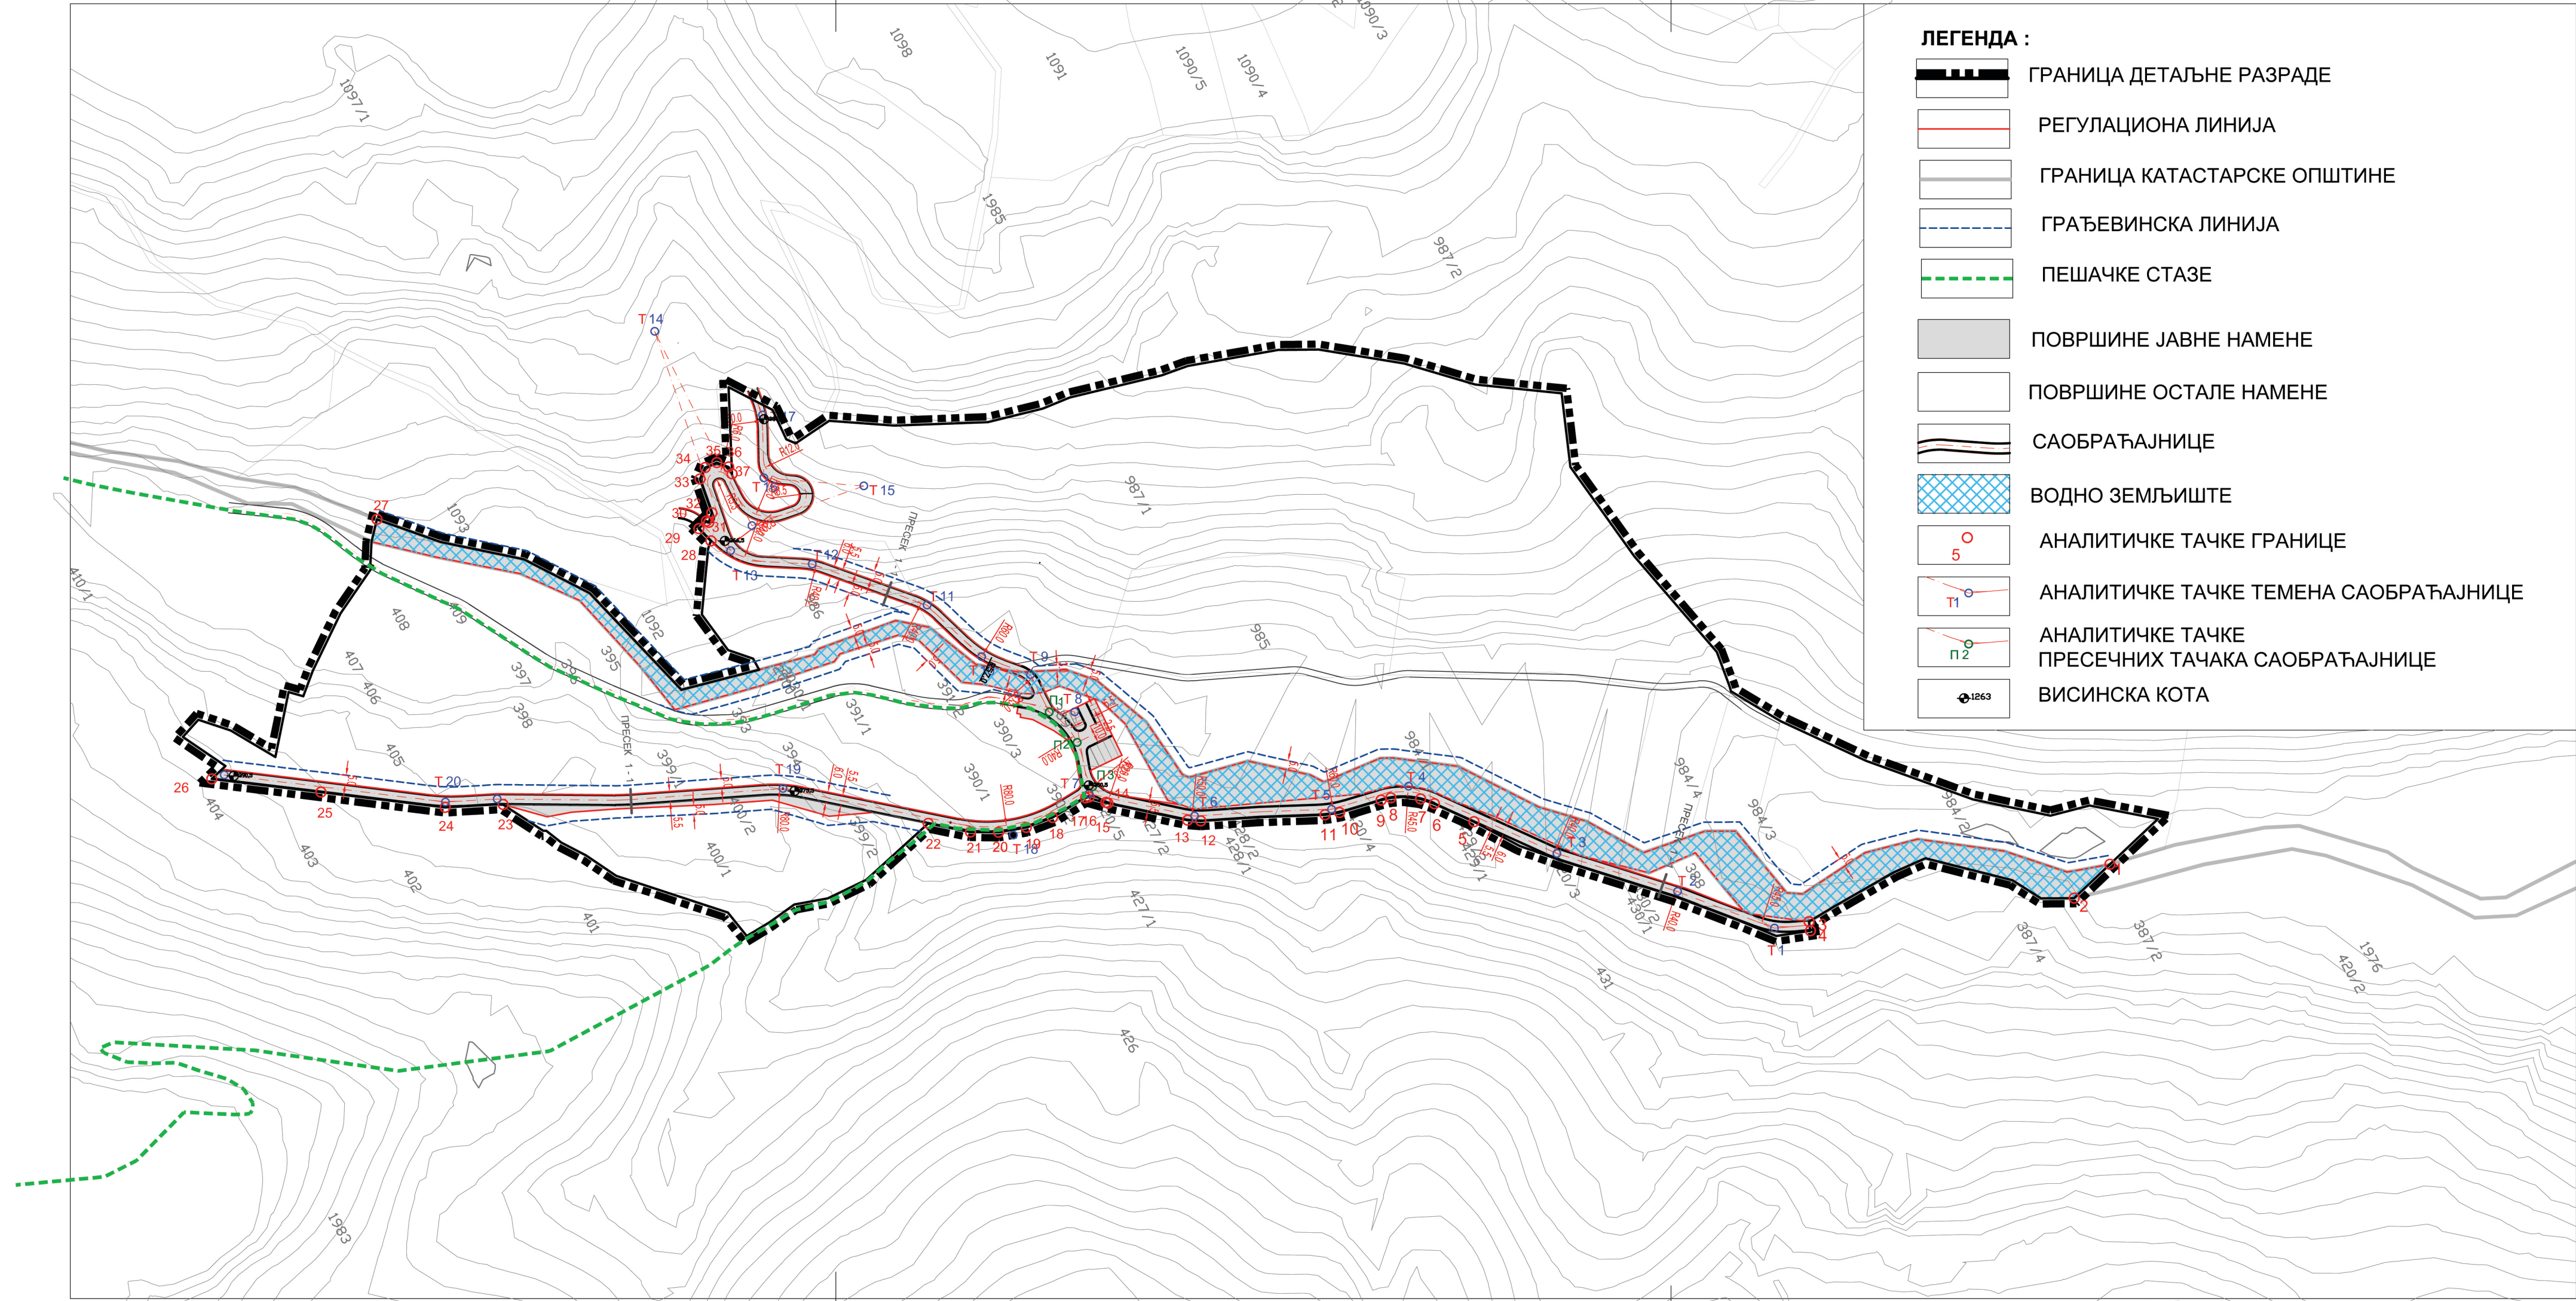

КООРДИНАТЕ
ГРАНИЦЕ ДЕТАЉНЕ РАЗРАДА

	X	Y
1	7383669.47	4866749.71
2	7383676.35	4866723.36
3	7383616.73	4866588.57
4	7383621.54	4866586.78
5	7383478.56	4866452.92
6	7383459.29	4866438.57
7	7383453.26	4866433.15
8	7383444.73	4866419.03
9	7383443.2	4866413.71
10	7383438.1	4866390.25
11	7383435.38	4866382.61
12	7383405.09	4866320.76
13	7383401.11	4866314.62
14	7383371.49	4866280.5
15	7383370.62	4866279.75
16	7383363.51	4866273.12
17	7383362.93	4866271.09
18	7383363.68	4866249.82
19	7383361.45	4866234.43
20	7383356.4	4866219.72
21	7383348.71	4866206.21
22	7383333.26	4866188.02
23	7383210.24	4865987.1
24	7383196.17	4865958.18
25	7383155.45	4865902.09
26	7383119.83	4865852.75
27	7383038.1	4866002.31
28	7383138.05	4866158.32
29	7383128.87	4866155.76
30	7383127.26	4866161.54
31	7383128.45	4866162.34
32	7383124.71	4866166.33
33	7383105.13	4866169.72
34	7383100.91	4866175.30
35	7383101.65	4866182.25
36	7383106.94	4866186.83
37	7383111.26	4866186.65

КООРДИНАТЕ
ТЕМЕНА САОБРАЋАЈНИЦА


	X	Y
1	7383610.63	4866570.06
2	7383566.89	4866532.91
3	7383516.12	4866484.64
4	7383443.85	4866430.81
5	7383434.38	4866387.27
6	7383400.99	4866319.07
7	7383361.91	4866273.93
8	7383318.40	4866288.86
9	7383288.45	4866277.42
10	7383266.68	4866258.54
11	7383227.10	4866245.94
12	7383176.37	4866201.24
13	7383154.42	4866165.99
14	7383021.32	4866187.26
15	7383152.36	4866247.24
16	7383121.67	4866200.94
17	7383090.81	4866217.08
18	7383361.70	4866226.13
19	7383277.41	4866126.91
20	7383193.59	4865959.72

КООРДИНАТЕ
ПРЕСЕЧНИХ ТАЧАКА



	X	Y
1	7383311.59	4866276.49
2	7383333.86	4866281.88
3	7383359.49	4866277.53

КАРАКТЕРИСТИЧНИ ПРЕСЕЦИ САОБРАЋАЈНИЦА

ПРЕСЕК 1 - 1

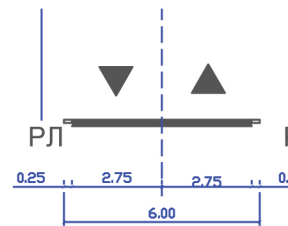

ПРЕСЕК 2 - 2

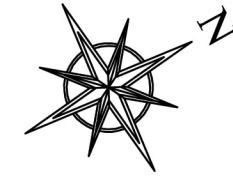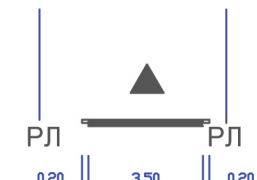

РЕПУБЛИКА СРБИЈА



назив плана:

**ПРОСТОРНИ ПЛАН ПОДРУЧЈА ПОСЕБНЕ НАМЕНЕ
НАЦИОНАЛНОГ ПАРКА "ТАРА"**

наручилац:

**МИНИСТАРСТВО ГРАЂЕВИНАРСТВА,
САОБРАЋАЈА И ИНФРАСТРУКТУРЕ**

КАРТА ДЕТАЉНЕ РАЗРАДЕ

МОНАСТИР РАЧА

графички прилог:

1.3.

**ПЛАН САОБРАЋАЈА,
НИВЕЛАЦИЈЕ И РЕГУЛАЦИЈЕ**

размера:

1 : 2500

руководилац израде плана - одговорни планер:

Дубравка Павловић, дипл.просторни планер

одговорни урбаниста:

Марија Станковић, дипл.инж. арх.

обрађивач:



**ЈУГОСЛОВЕНСКИ ИНСТИТУТ ЗА УРБАНИЗАМ И СТАНОВАЊЕ
ЈУГИНУС ДОО**
Београд, Андрићев венац 2

директорка ЈУГИНУС ДОО:

Ивана Марковић, дипл.инж.графј.

датум израде:

2019. године