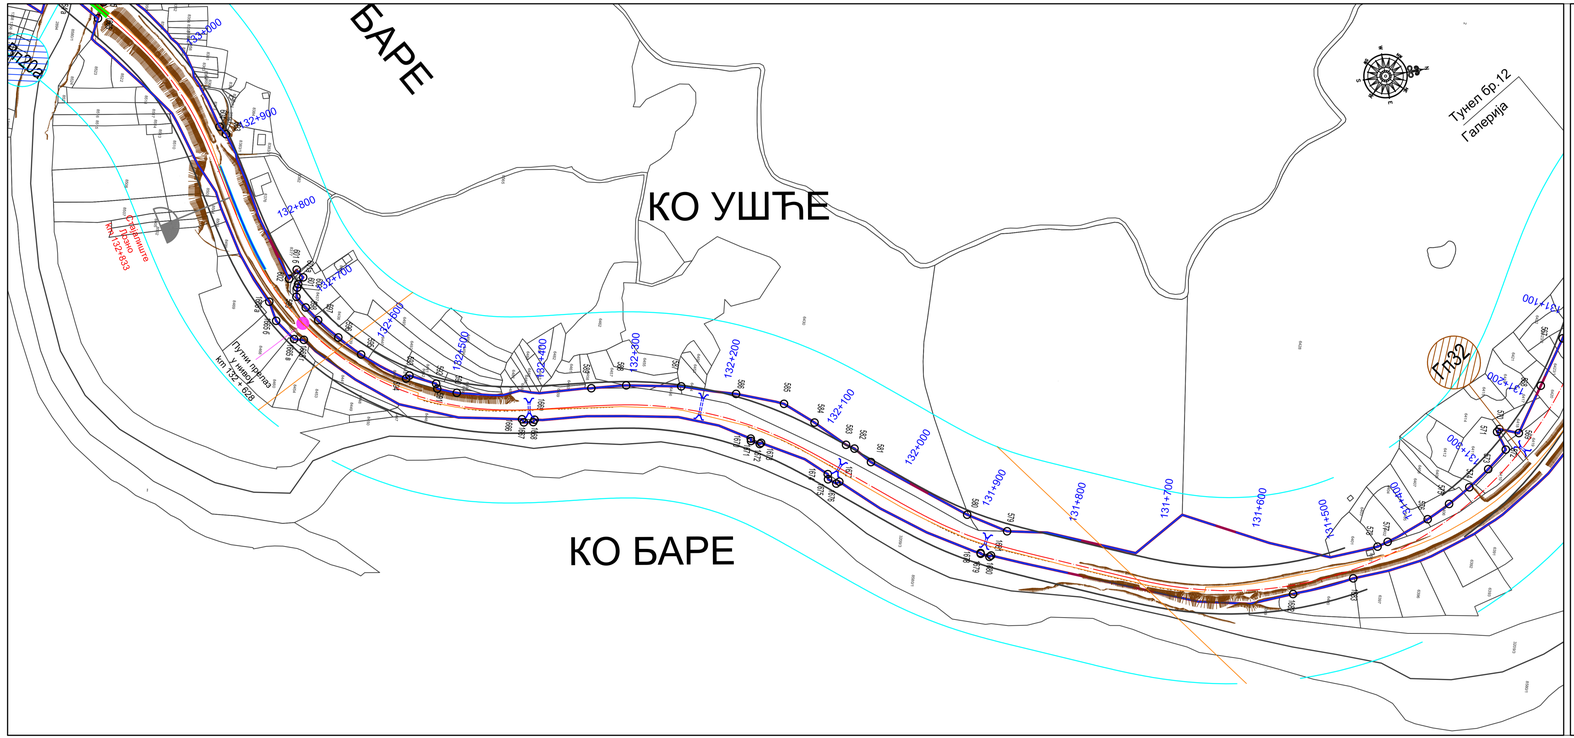

ЛЕГЕНДА

Граница КО и ЈЛС
Граница детаљне разраде = Регулациона линија железничке инфраструктуре
Граница парцеле јавне намене
Инфраструктурни појас
Заштитни пружни појас
385 Аналитичко-геодетске тачке границе дет.разраде и парцела јавне намене

ОЗНАКА ПОВРШИНА ЈАВНЕ НАМЕНЕ
Гп8 Грађевинске парцеле
Вп5 Парцеле водног земљишта

САОБРАЋАЈНЕ ПОВРШИНЕ

Железничка пруга

Оса пруге
94+500 Стационажа пруге
Станица
Колосек у станици
Перон
Стајалиште, укрсница, отпремништво

УКРШТАЊА СА ИНФРАСТРУКТУРНИМ СИСТЕМИМА

Путни прелаз или подвожњак
Пропуст

Електроенергетска инфраструктура

ДВ 220kV
ДВ 110kV
ДВ 35kV
ДВ 10kV

ТК инфраструктура

ТК инсталације

Хидротехничка инфраструктура

Водовод постојећи
ФК постојећа

РЕПУБЛИКА СРБИЈА

Агенција за просторно планирање и урбанизам Републике Србије

ПРОСТОРНИ ПЛАН ПОДРУЧЈА ПОСЕБНЕ НАМЕНЕ ИНФРАСТРУКТУРНОГ КОРИДОРА ЖЕЛЕЗНИЧКЕ ПРУГЕ КРАЉЕВО - РУДНИЦА

Тематска карта бр.1

ДЕТАЉНА РЕГУЛАЦИЈА СА ЕЛЕМЕНТИМА СПРОВОЂЕЊА

Лист 13

Р 1:2500

0 25 50 100 m

Руководни тим

Проф. др Марија Максин, д.и.а., одговорни планер број лиценце: 100 0014 03
одговорни урбаниста број лиценце: 200 1571 17

ИНСТИТУТ ЗА АРХИТЕКТУРУ И УРБАНИЗАМ СРБИЈЕ
INSTITUTE OF ARCHITECTURE AND URBANISM OF SERBIA

Београд, 2024.година