


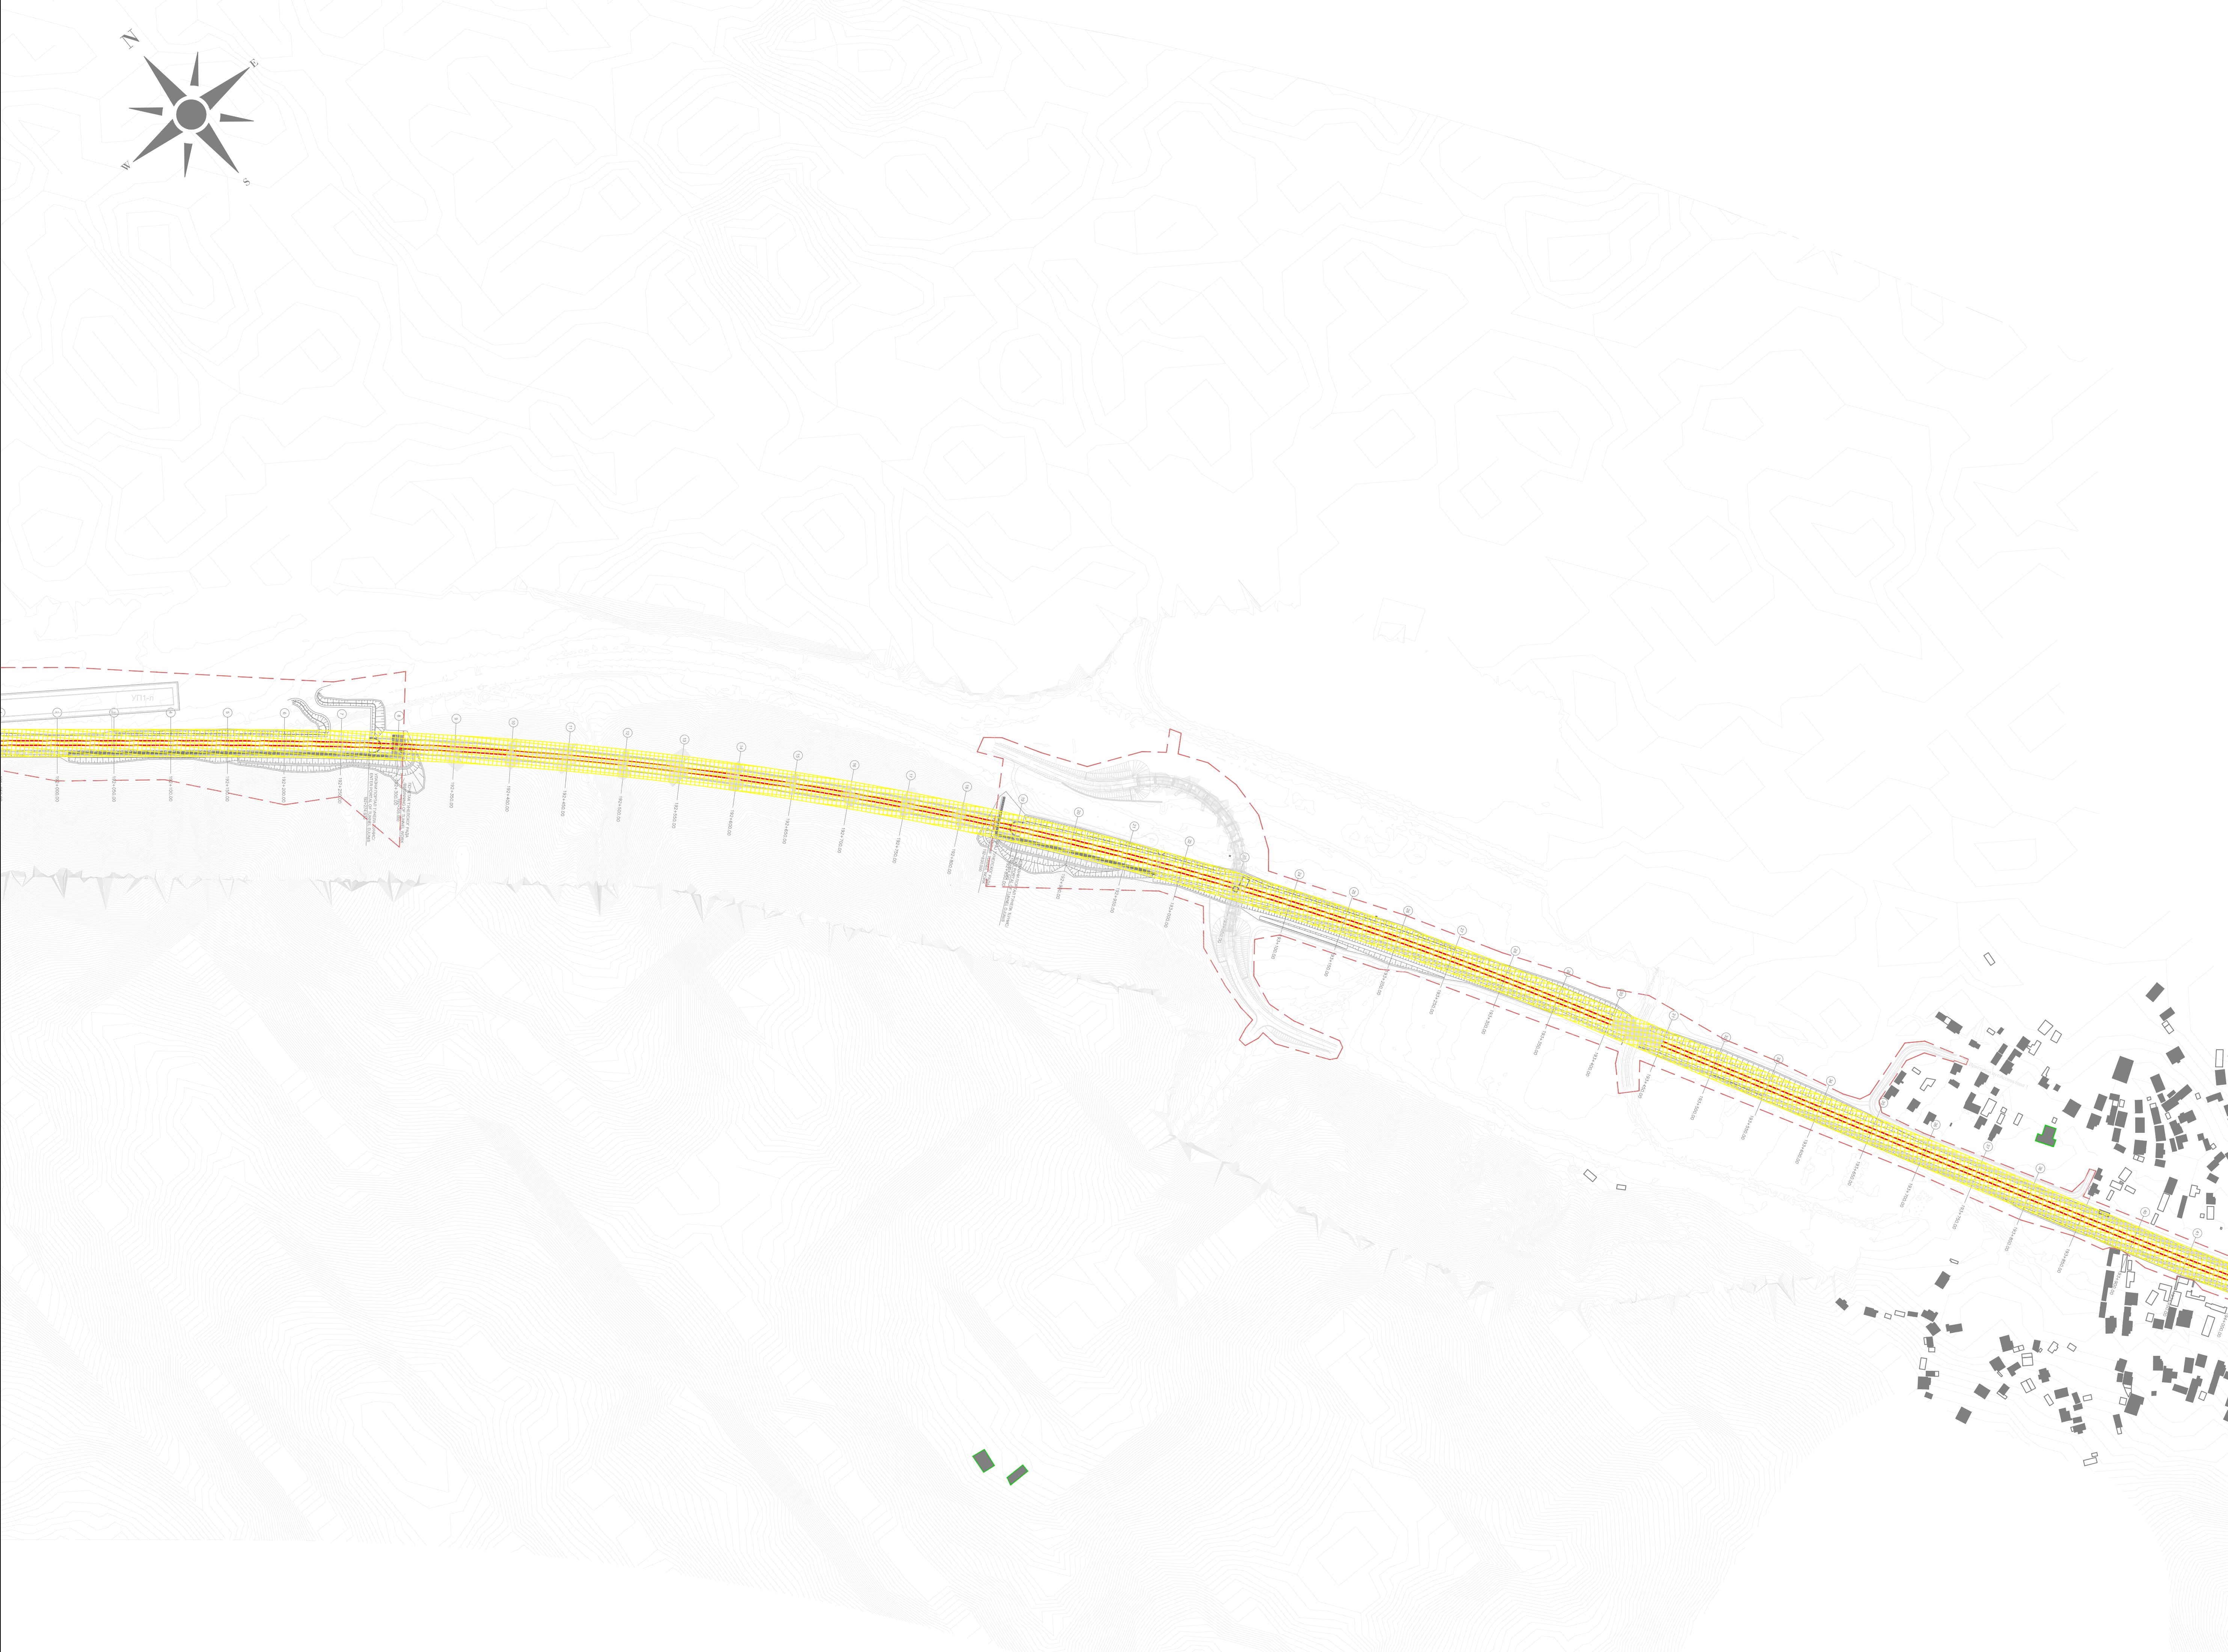

- ЛЕГЕНДА:
LEGEND:
- ОСОВИНА ДЕСНОГ / ЛЕВОГ КОЛОСЕКА
AXIS OF RIGHT/LEFT RAILWAY TRACK
 - РЕГУЛАЦИОНА ЛИНИЈА
REGULATION LINE
 - ПОДРУЧЈЕ УТИЦАЈА ВИБРАЦИЈА
VIBRATION IMPACT ZONE
 - ОСТАЛИ ОБЈЕКТИ
OTHER OBJECTS
 - ОСЕТЉИВИ (ШКОЛЕ, БОЛНИЦЕ И СЛ.) ОБЈЕКТИ
SENSITIVE (SCHOOLS, HOSPITALS, ETC.) OBJECTS
 - ОСЕТЉИВИ (СТАМБЕНИ) ОБЈЕКТИ
SENSITIVE (RESIDENTAL) OBJECTS
 - ОСЕТЉИВИ (СТАМБЕНИ) ОБЈЕКТИ - УГРОЖЕНИ
SENSITIVE (RESIDENTAL) OBJECTS - AFFECTED

03		
02		
01		
Број / Number	Датум / Date	Опис / Description
Ревизиони блок / Revision block:		
ЕУПФ ЕУРОПСКА УНИЈА ПОДРШКА У ПРИПРЕМИ ПРОЈЕКТА 9 PROJECT PREPARATION FACILITY 9 Резервација 31: 11000 Београд, Србија Reservacija 31: 11000 Belgrade, Serbia		
SUEZ egis ADEN KPMG SUEZ Consulting (SAFEGE) у консорцијуму са EGIS EPDM и KPMG SUEZ Consulting (SAFEGE) in consortium with EGIS EPDM and KPMG Београд 2711000 Србија, Србија Belgrade 2711000 Serbia, Serbia		
Пројектант / Designer:	Инвеститор пројекта / Investor: Србија Република Србија “ИНФРАСТРУКТУРА ЖЕЛЕЗНИЦЕ СРБИЈЕ” А.Д. “INFRASTRUCTURE RAILWAYS OF SERBIA” JSC Немањина б/в, Београд / Nemanjina Street б/в, Belgrade	
Одговорни пројектант / Responsible designer:	Наручилац пројекта / Employer: Србија Република Србија, Министарство за европске интеграције Republic of Serbia, Ministry of European Integration Овај пројекат финансира европска унија This project is funded by the European Union	
Сарадници / Associates:	Објекат / Structure: ЖЕЛЕЗНИЧКА ПРУТА БЕОГРАД ЦЕНТАР-РАСПУТНИЦА “Г”-РАКОВИЦА- МЛАДЕНОВАЦ-ЛАПОВО-НИШ ПРЕШЕО-ОДЖАКОВИЋА-ПРАНИЦА(ТАДАНОВИЋЕ) RAILWAY BELGRADE CENTER - JUNCTION “G”- RAKOVICA - MLADENOVAC-LAPOVO - NIS - PRESEVO - ODRZAKA GRANICA (TADANOVIC) Део пројекта / Part of Design: Део пројекта / Part of Design: ПОДПРОЈЕКАТ 3 ПАРАЛИЧНИ (укључује), ТРУПАЛЕ (укључује) Section 3 PARALICHNI (includes), TRUPALE (includes) Део 3: ТУНИС (искључује) - ТРУПАЛЕ (укључује) Part NO 3: TUNIS (excludes) - TRUPALE (includes) S2 Студија о процени утицаја на животну средину и социјална питања S2 Study of the impact of the environment and social issues	
Главни пројектант / Chief designer:	Врста тех. док. / Type of tech.docum.: ИДПРД	датум / date: 05.2025.
Цртеж бр. / Drawing No.: 2020/415-787-S2-1		Размера / Scale: 1:2500



- ЛЕГЕНДА:
LEGEND:
- ОСОВИНА ДЕСНОГ / ЛЕВОГ КОЛОСЕКА
AXIS OF RIGHT/LEFT RAILWAY TRACK

- РЕГУЛАЦИОНА ЛИНИЈА
REGULATION LINE

- ПОДРУЧЈЕ УТИЦАЈА ВИБРАЦИЈА
VIBRATION IMPACT ZONE


- ОСТАЛИ ОБЈЕКТИ
OTHER OBJECTS

- ОСЕТЉИВИ (ШКОЛЕ, БОЛНИЦЕ И СЛ.) ОБЈЕКТИ
SENSITIVE (SCHOOLS, HOSPITALS, ETC.) OBJECTS

- ОСЕТЉИВИ (СТАМБЕНИ) ОБЈЕКТИ
SENSITIVE (RESIDENTAL) OBJECTS



- ОСЕТЉИВИ (СТАМБЕНИ) ОБЈЕКТИ - УГРОЖЕНИ
SENSITIVE (RESIDENTAL) OBJECTS - AFFECTED

03		
02		
01		
Број / Number	Датум / Date	Опис / Description
Ревизиони блок / Revision block:		
ЕУПФ ЕУПФ ПОДРШКА У ПРИПРЕМИ ПРОЈЕКТА 9 PROJECT PREPARATION FACILITY 9 Ресурси 31: 11000 Београд, Србија Resursika 31: 11000 Belgrade, Serbia		
сuez egis ADEN KPMG SUEZ Consulting (SAFE) у консорцијуму са EGIS EPDM и KPMG SUEZ Consulting (SAFE) in consortium with EGIS EPDM and KPMG Београд 31: 11000 Београд, Србија Belgrade 31: 11000 Belgrade, Serbia		
Пројектант / Designer:	Инвеститор пројекта / Investor: ЈП "Инфраструктура железнице Србије" А.Д. ЉИФРАСТРУКТУРА ЖЕЛЕЗНИЦЕ СРБИЈЕ" А.Д. ЉИФРАСТРУКТУРА ЖЕЛЕЗНИЦЕ СРБИЈЕ" А.Д. Немањина 6/IV, Београд / Nemanjina Street 6/IV, Belgrade	
Одговорни пројектант / Responsible designer:	Наручилац пројекта / Employer: Република Србија, Министарство за европске интеграције Republic of Serbia, Ministry of European Integration Овај пројекат финансира европска унија This project is funded by the European Union	
Сарадници / Associates:	Објекат / Structure: ЖЕЛЕЗНИЧКА ПРУГА БЕОГРАД ЦЕНТАР-РАСПУТНИЦА "Г"-РАКОВИЦА- ЖЕЛЕЗНИЧКА ПРУГА БЕОГРАД ЦЕНТАР-РАСПУТНИЦА "Г"-РАКОВИЦА- RAILWAY BELGRADE CENTER - JUNCTION "G"-RAKOVICA - MLADENOVAC-LAPOVO - NIS - PRESEDO - DRZAVNA GRANICA (ABANOVOCE) Део пројекта / Part of Design: ПОДРОБНИЈА 3. ПАРТИЦИП (укључује), ТРИПАЛЕ (укључује) Section 3. PARTICIP (includes), TRIPALE (includes) Део 3. ТУПИС (укључује), ТРИПАЛЕ (укључује) Part NO 3. TUPIS (includes), TRIPALE (includes) S2 Студија о процени утицаја на животну средину и социјална питања S2 Study of the impact assessment on the environment and social issues	
Главни пројектант / Chief designer:	Врста тех. док. / Type of tech.docum.: ИДПРД	датум / date: 05.2025.
Цртеж бр. / Drawing No.: 2020/415-787-S2-2		Размера / Scale: 1:2500

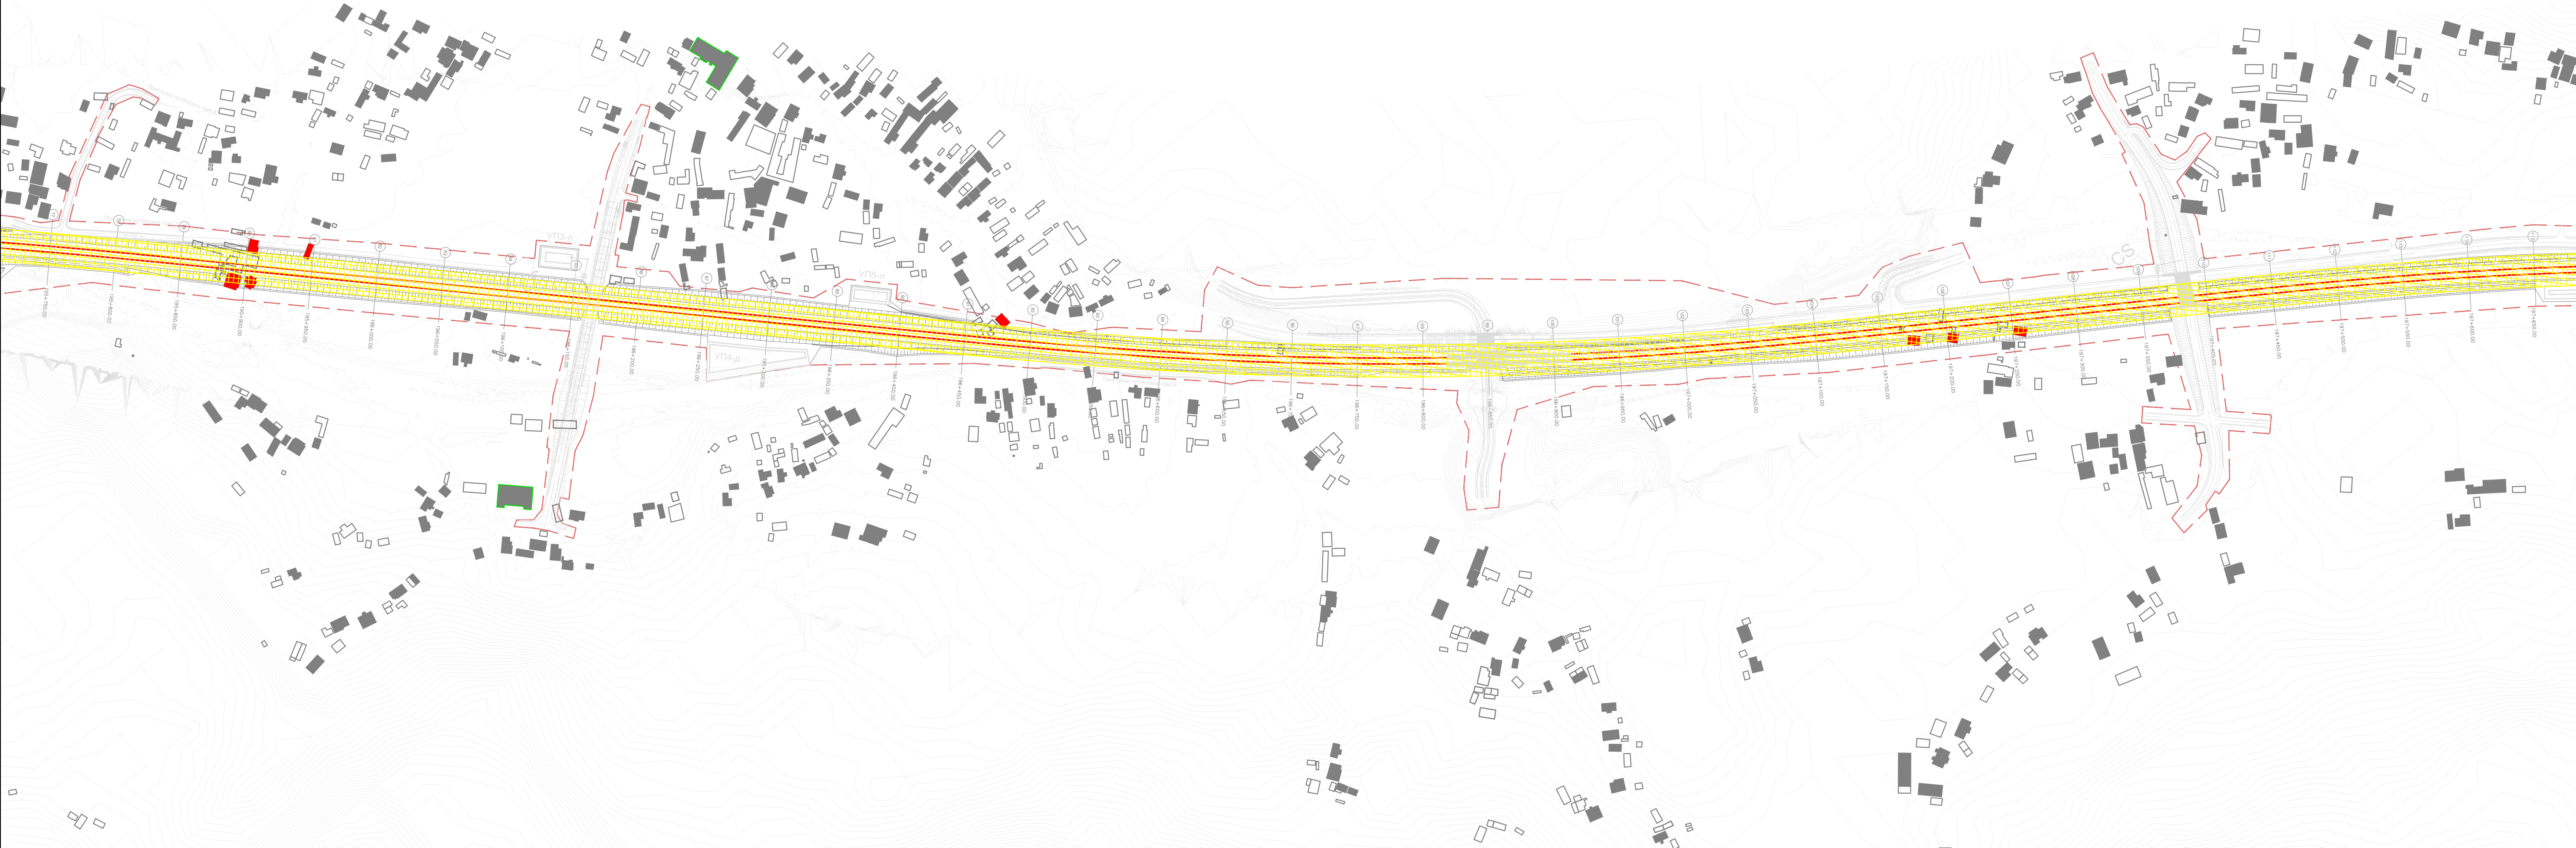

- - ОСОВИНА ДЕШНОГ / ЛЕВОГ КОЛОСЕКА
AXIS OF RIGHT/LEFT RAILWAY TRACK
- - РЕГУЛАЦИОНА ЛИНИЈА
REGULATION LINE
- - ПОДРУЧЈЕ УТИЦАЈА ВИБРАЦИЈА
VIBRATION IMPACT ZONE
- - ОСТАЛИ ОБЈЕКТИ
OTHER OBJECTS
- - ОСЕТЉИВИ (ШКОЛЕ, БОЛНИЦЕ И СЛ.) ОБЈЕКТИ
SENSITIVE (SCHOOLS, HOSPITALS, ETC.) OBJECTS
- - ОСЕТЉИВИ (СТАМБЕНИ) ОБЈЕКТИ
SENSITIVE (RESIDENTAL) OBJECTS
- - ОСЕТЉИВИ (СТАМБЕНИ) ОБЈЕКТИ - УГРОЖЕНИ
SENSITIVE (RESIDENTAL) OBJECTS - AFFECTED


03		
02		
01		
Број / Number	Датум / Date	Опис / Description
Ревизиони блого / Revision block:		
 ПОДРЖА У ПРИПРЕМИ ПРОЈЕКТА 9 PROJECT PREPARATION FACILITY 9 Резактив 31, 11000 Београд, Србија Resavatski 31, 11000 Belgrade, Serbia		
 SUEZ Consulting (SAFEUE) у конјункцији са EGIS ЕРЕМ и КРМГ SUEZ Consulting (SAFEUE) in consortium with EGIS ЕРЕМ and КРМГ Београдска 27-11000 Београд, Србија Београдска 27-11000 Belgrade, Serbia		
Пројекат / Designer:	 Инвеститор пројекта / Investor: "ИНФРАСТРУКТУРА ЖЕЛЕЗНИЦЕ СРБИЈЕ" А.Д. INFRASTRUCTURE RAILWAYS OF SERBIA JSC Немањина 6/V, Београд / Nemanjina Street 6/V, Belgrade	
Одговорни пројекат / Responsible designer:	 Наручиоца пројекта / Employer: Република Србија, Министарство за европске интеграције Republic of Serbia, Ministry of European Integration Овај пројекат финансира европска унија This project is funded by the European Union	
Сарадници / Associates:	Објект / Structure: ЖЕЛЕЗНИЧКА ПРВА БЕОГРАД ЦЕНТАР-РАСТУПНИЦА-ТР-РАКОВИЦА- МИКЕЛОВАЦ/ПРВА БЕОГРАД ЦЕНТАР-РАСТУПНИЦА-ТРАВИЦА/ТАБАНОВЦИ RAILWAY BELGRADE CENTER - JUNCTION "G" - RAKOVICA - MLADENOVAC LAPOVO - NIS - PRESLEVO - ДРАЖАНА ГРАНАЦ (ТАБАНОВЦИ) Деловна железница ЦЕНТАР - РАСТУПНИЦА - РАКОВИЦА - МЛАДЕНОВАЦ/ЛАПОВО - НИШ BELGRADE CENTER - JUNCTION "G" - RAKOVICA - MLADENOVAC/LAPOVO - NIS	
Део пројекта / Part of Design: Поддрешка 3/ ТРАПНИЦА (укупно) - ТРУПАЛЕ (укупно) Section 3 PARACIN (inclusive) - TRUPALE (inclusive) Део 3 ДУНИС (укупно) - ТРУПАЛЕ (укупно) Part NO 3 DUNIS (exclusive) - TRUPALE (inclusive)		
Ст 2/ Пројекат у складу са жељезничком и социјалном патентом St 2/ Environmental and Social Impact Assessment		
Цртеж / Drawing: 44701-100-000 - КОРПУС ЗА ОБЛАСТ ИМПЕРИЈА - НА 100-100 DRAWING MAP - IMPERIAL IMPACT ZONE - NA 100-100 - NA 100-100		Размера / Scale: 1:2500
Главни пројекат / Chief designer:	Врста тех. док. / Type of tech docum.: ИЗДРОП	датум / date: 05. 02. 2020
		Цртеж бр. / Drawing No.: 20200415-787-S2-3

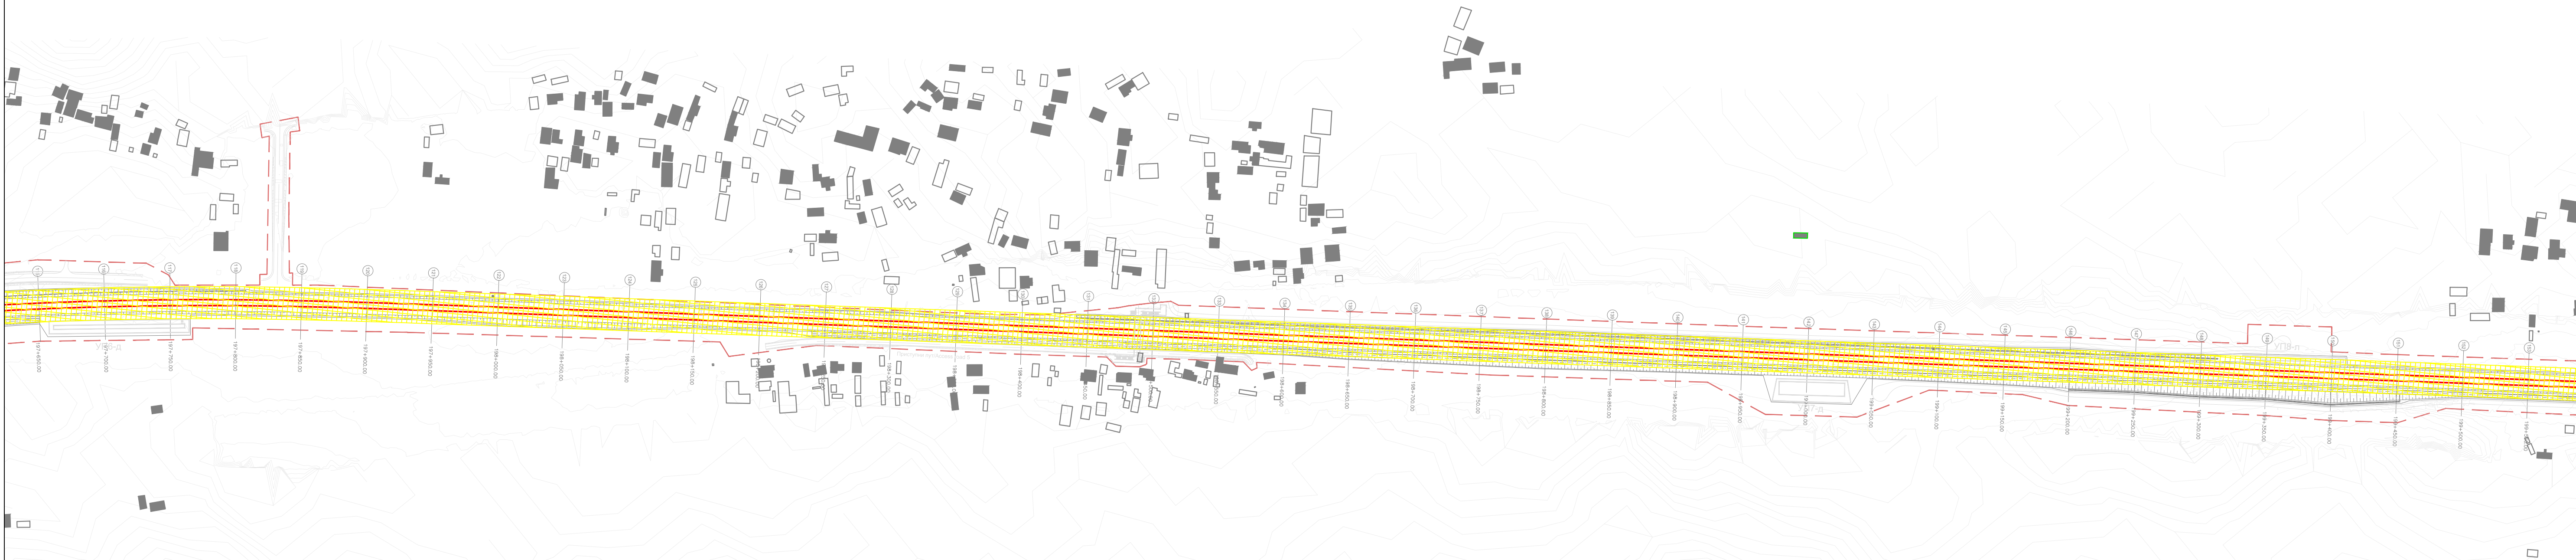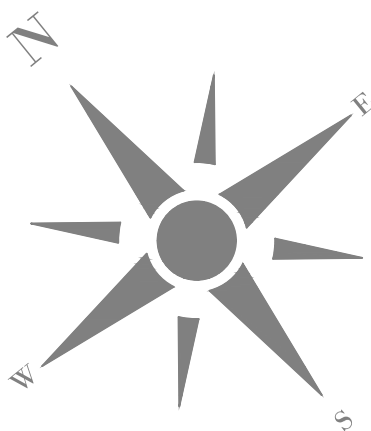


ЛЕГЕНДА:
LEGEND:

- ОСОВИНА ДЕСНОГ / ЛЕВОГ КОЛОСЕКА
AXIS OF RIGHT/LEFT RAILWAY TRACK
- РЕГУЛАЦИОНА ЛИНИЈА
REGULATION LINE
- ПОДРУЧЈЕ УТИЦАЈА ВИБРАЦИЈА
VIBRATION IMPACT ZONE
- ОСТАЛИ ОБЈЕКТИ
OTHER OBJECTS
- ОСЕТЉИВИ (ШКОЛЕ, БОЛНИЦЕ И СЛ.) ОБЈЕКТИ
SENSITIVE (SCHOOLS, HOSPITALS, ETC.) OBJECTS
- ОСЕТЉИВИ (СТАМБЕНИ) ОБЈЕКТИ
SENSITIVE (RESIDENTAL) OBJECTS
- ОСЕТЉИВИ (СТАМБЕНИ) ОБЈЕКТИ - УГРОЖЕНИ
SENSITIVE (RESIDENTAL) OBJECTS - AFFECTED

03		
02		
01		
Број / Number	Датум / Date	Опис / Description
Ревизиони блок / Revision block:		
ЕУПФ ЕУРОПСКА УНИЈА ПОДРШКА У ПРИПРЕМИ ПРОЈЕКТА 9 PROJECT PREPARATION FACILITY 9 Помоћница 31: 11000 Београд, Србија Resavika 31: 11000 Belgrade, Serbia		
SUEZ egis KPMG SUEZ Consulting (SAFE) у консорцијуму са EGIS, EPDM и KPMG SUEZ Consulting (SAFE) in consortium with EGIS, EPDM and KPMG Београдска 27/11000 Београд, Србија Belgrade 31: 11000 Belgrade, Serbia		
Пројектант / Designer:	Инвеститор пројекта / Investor: Железнице Србије Инфраструктура Железнице Србије АД Немањина б/в, Београд / Nemanjina Street б/в, Belgrade	
Одговорни пројектант / Responsible designer:	Наручилац пројекта / Employer: Република Србија Министарство за европске интеграције Република of Serbia, Ministry of European Integration ЕУПФ Овај пројекат финансира европска унија This project is funded by the European Union	
Сарадници / Associates:	Објект / Structure: ЖЕЛЕЗНИЧКА ПРУГА БЕОГРАД ЦЕНТАР-РАСПУТНИЦА "Г"-РАКОВИЦА- МЛАДЕНОВАЦ-ЛАПОВО-НИШ (ПРЕШЕО-ДРЖАВНА ГРАНИЦА/ТАКОЊЕ) RAILWAY BELGRADE CENTER - JUNCTION "G"- RAKOVICA - MLADENOVAC-LAPOVO - NIS - PRESHO - DRZAVNA GRANICA (TAKONJE) Део пројекта: БЕОГРАД ЦЕНТАР - РАСПУТНИЦА "Г"- РАКОВИЦА - МЛАДЕНОВАЦ-ЛАПОВО - НИШ Section: BELGRADE CENTER - JUNCTION "G"- RAKOVICA - MLADENOVAC-LAPOVO - NIS Део пројекта / Part of Design: Поддеоница 3 ПАРАЛИЧ (укључиво) - ТРУПАЛЕ (искључиво) Section 3 PARALICH (inclusive) - TRUPALE (exclusive) Део 3: ТУПАЛЕ (искључиво) - ТРУПАЛЕ (укључиво) Part NO 3: TUPALE (exclusive) - TRUPALE (inclusive) S2 Студија о процени утицаја на животну средину и социјална питања S2 Study on the assessment of the impact on the environment and social issues	
Главни пројектант / Chief designer:	Врста тех. док. / Type of tech.docum.: ИДПФ	датум / date: 05.2025.
Цртеж бр. / Drawing No.: 2020/415-787-S2-4		Размера / Scale: 1:2500

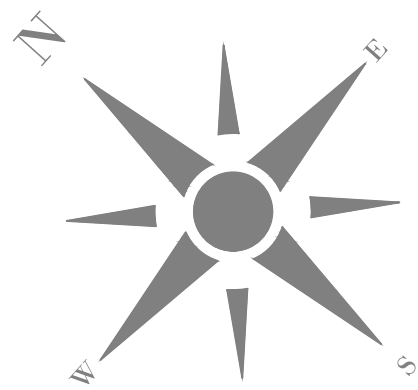



Korman

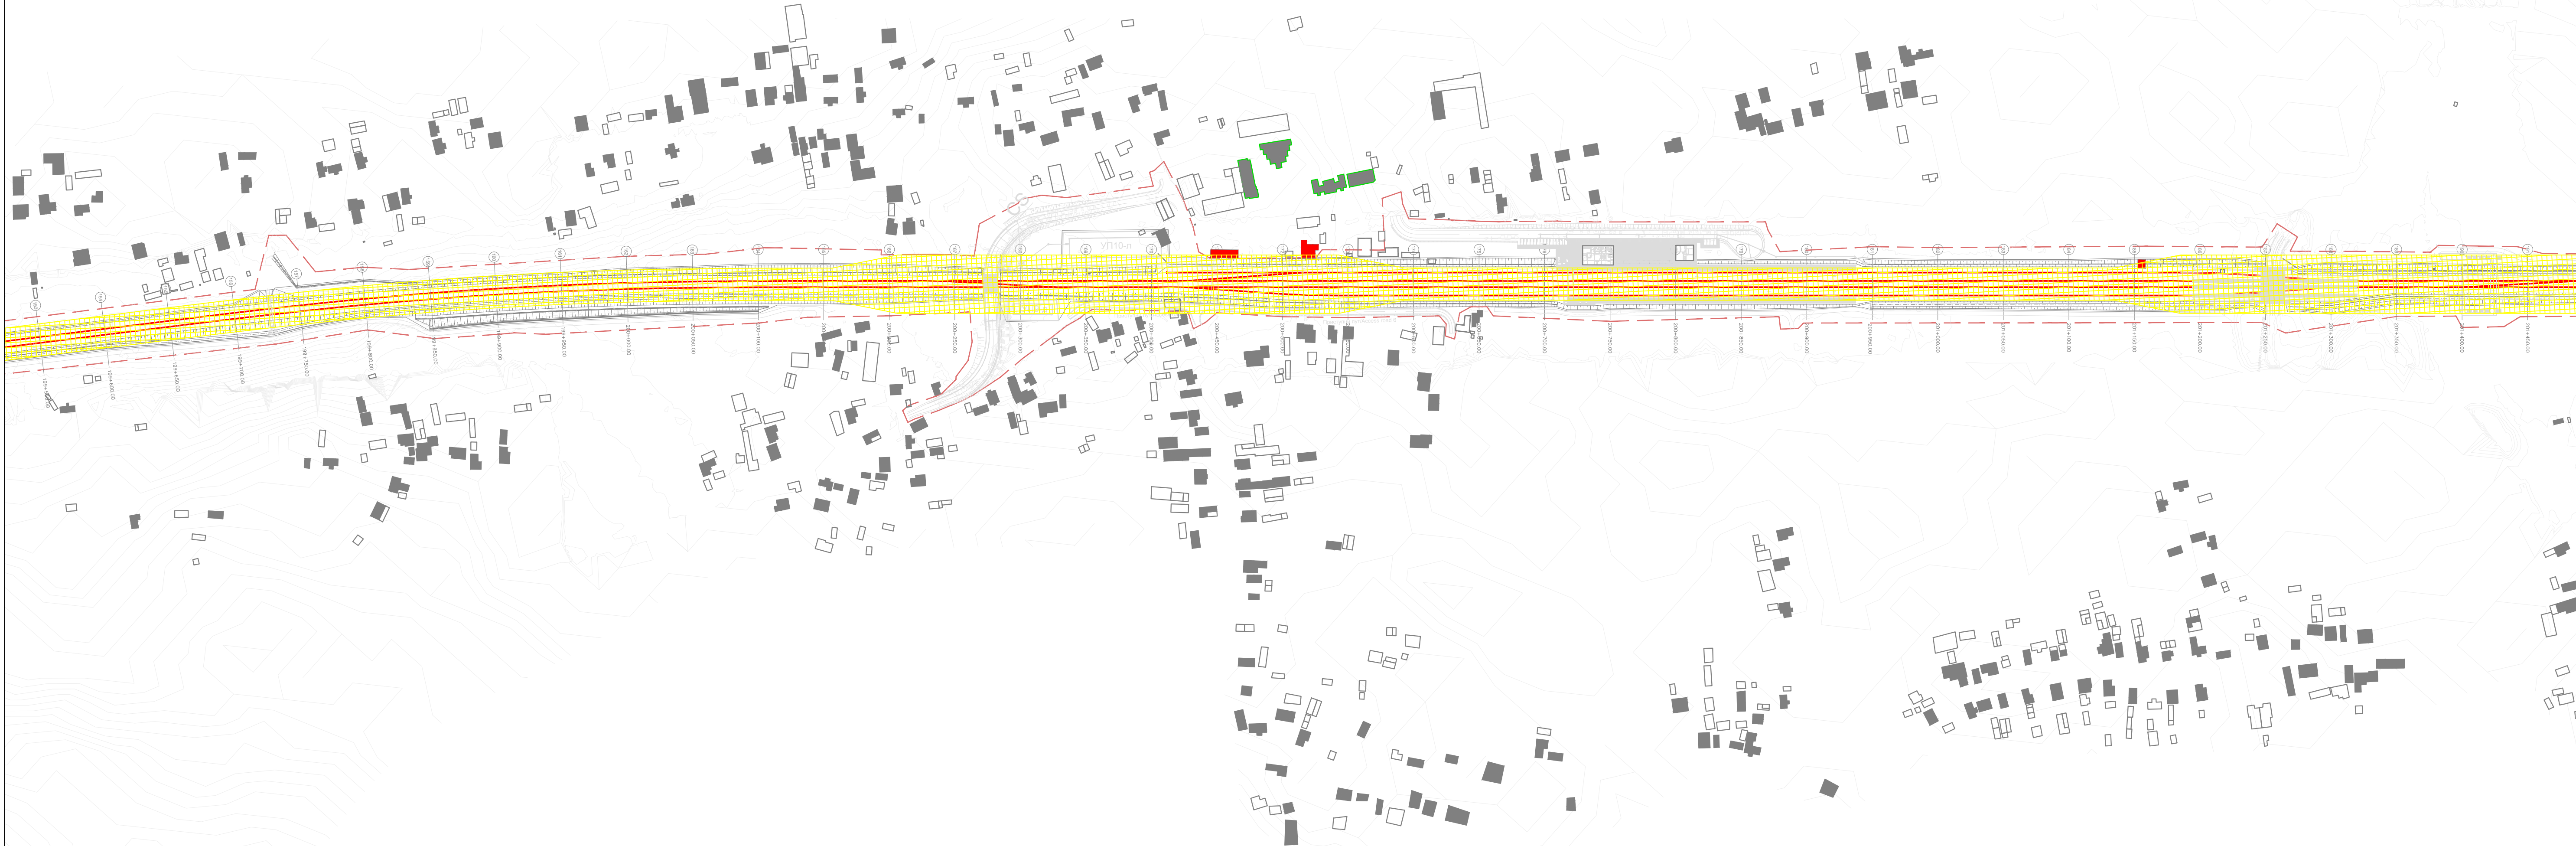

ЛЕГЕНДА: LEGEND:

- ОСОВИНА ДЕСНОГ / ЛЕВОГ КОЛОСЕКА
AXIS OF RIGHT/LEFT RAILWAY TRACK
- РЕГУЛАЦИОНА ЛИНИЈА
REGULATION LINE
- ПОДРУЧЈЕ УТИЦАЈА ВИБРАЦИЈА
VIBRATION IMPACT ZONE
- ОСТАЛИ ОБЈЕКТИ
OTHER OBJECTS
- ОСЕТЉИВИ (ШКОЛЕ, БОЛНИЦЕ И СЛ.) ОБЈЕКТИ
SENSITIVE (SCHOOLS, HOSPITALS, ETC.) OBJECTS
- ОСЕТЉИВИ (СТАМБЕНИ) ОБЈЕКТИ
SENSITIVE (RESIDENTAL) OBJECTS
- ОСЕТЉИВИ (СТАМБЕНИ) ОБЈЕКТИ - УГРОЖЕНИ
SENSITIVE (RESIDENTAL) OBJECTS - AFFECTED


03		
02		
01		
Број / Number	Датум / Date	Опис / Description
Ревизиони блок / Revision block:		
ЕУПФ ПОДРШКА У ПРИПРЕМИ ПРОЈЕКТА 9 PROJECT PREPARATION FACILITY 9 Помоћна З1: 11000 Београд, Србија Resavska 31: 11000 Belgrade, Serbia		
SUEZ egis SAFEGE KPMG SUEZ Consulting (SAFEGE) у консорцијуму са EGIS, EPEM и KPMG SUEZ Consulting (SAFEGE) in consortium with EGIS, EPEM and KPMG Београдска 27/11000 Београд, Србија Belgradeška 27/11000 Belgrade, Serbia		
Пројектант / Designer:	Инвеститор пројекта / Investor: SRB SRB “ИНФРАСТРУКТУРА ЖЕЛЕЗНИЦЕ СРБИЈЕ” АД “INFRASTRUCTURE RAILWAYS OF SERBIA” SC Немањина Б/В, Београд / Nemanjina Street B/V, Belgrade	
Одговорни пројектант / Responsible designer:	Наручилац пројекта / Employer: SRB SRB Република Србија, Министарство за европске интеграције Republic of Serbia, Ministry of European Integration Овај пројекат финансира европска унија This project is funded by the European Union	
Сарадници / Associates:	Објект / Structure: ЖЕЛЕЗНИЧКА ПРУГА БЕОГРАД ЦЕНТАР-РАСПУТНИЦА “Г-РАКОВИЦА- МЛАДЕНОВАЦ-ЛАПОВО-НИШ (ПРЕШЕО-ДРЖАВНА ГРАНИЦА/ТАКОЊЕ) RAILWAY BELGRADE CENTER - JUNCTION “G- RAKOVICA - MLADENOVAC-LAPOVO - NIS - PRESEVO - DRZAVNA GRANICA (RAKOVICE) Део пројекта: БЕОГРАД ЦЕНТАР - РАСПУТНИЦА “Г- РАКОВИЦА - МЛАДЕНОВАЦ-ЛАПОВО - НИШ Section: BELGRADE CENTER - JUNCTION “G- RAKOVICA - MLADENOVAC-LAPOVO - NIS Део пројекта / Part of Design: Поддеоница 3 ПАРАЛИЧ (укупно) - ТРУПАЛЕ (укупно) Section 3 PARACIN (inclusive) - TRUPALE (inclusive) Део 3: ТУНИС (искључиво) - ТРУПАЛЕ (укупно) Part NO 3: TUNIS (exclusive) - TRUPALE (inclusive) S2 Студија о процени утицаја на животну средину и социјална питања S2 Study on the assessment of the impact on the environment and social issues	
Главни пројектант / Chief designer:	Врста тех. док. / Type of tech.docum.: ИДПФ	датум / date: 05.2025.
Цртеж бр. / Drawing No.: 2020/415-787-S2-5		Размера / Scale: 1:2500

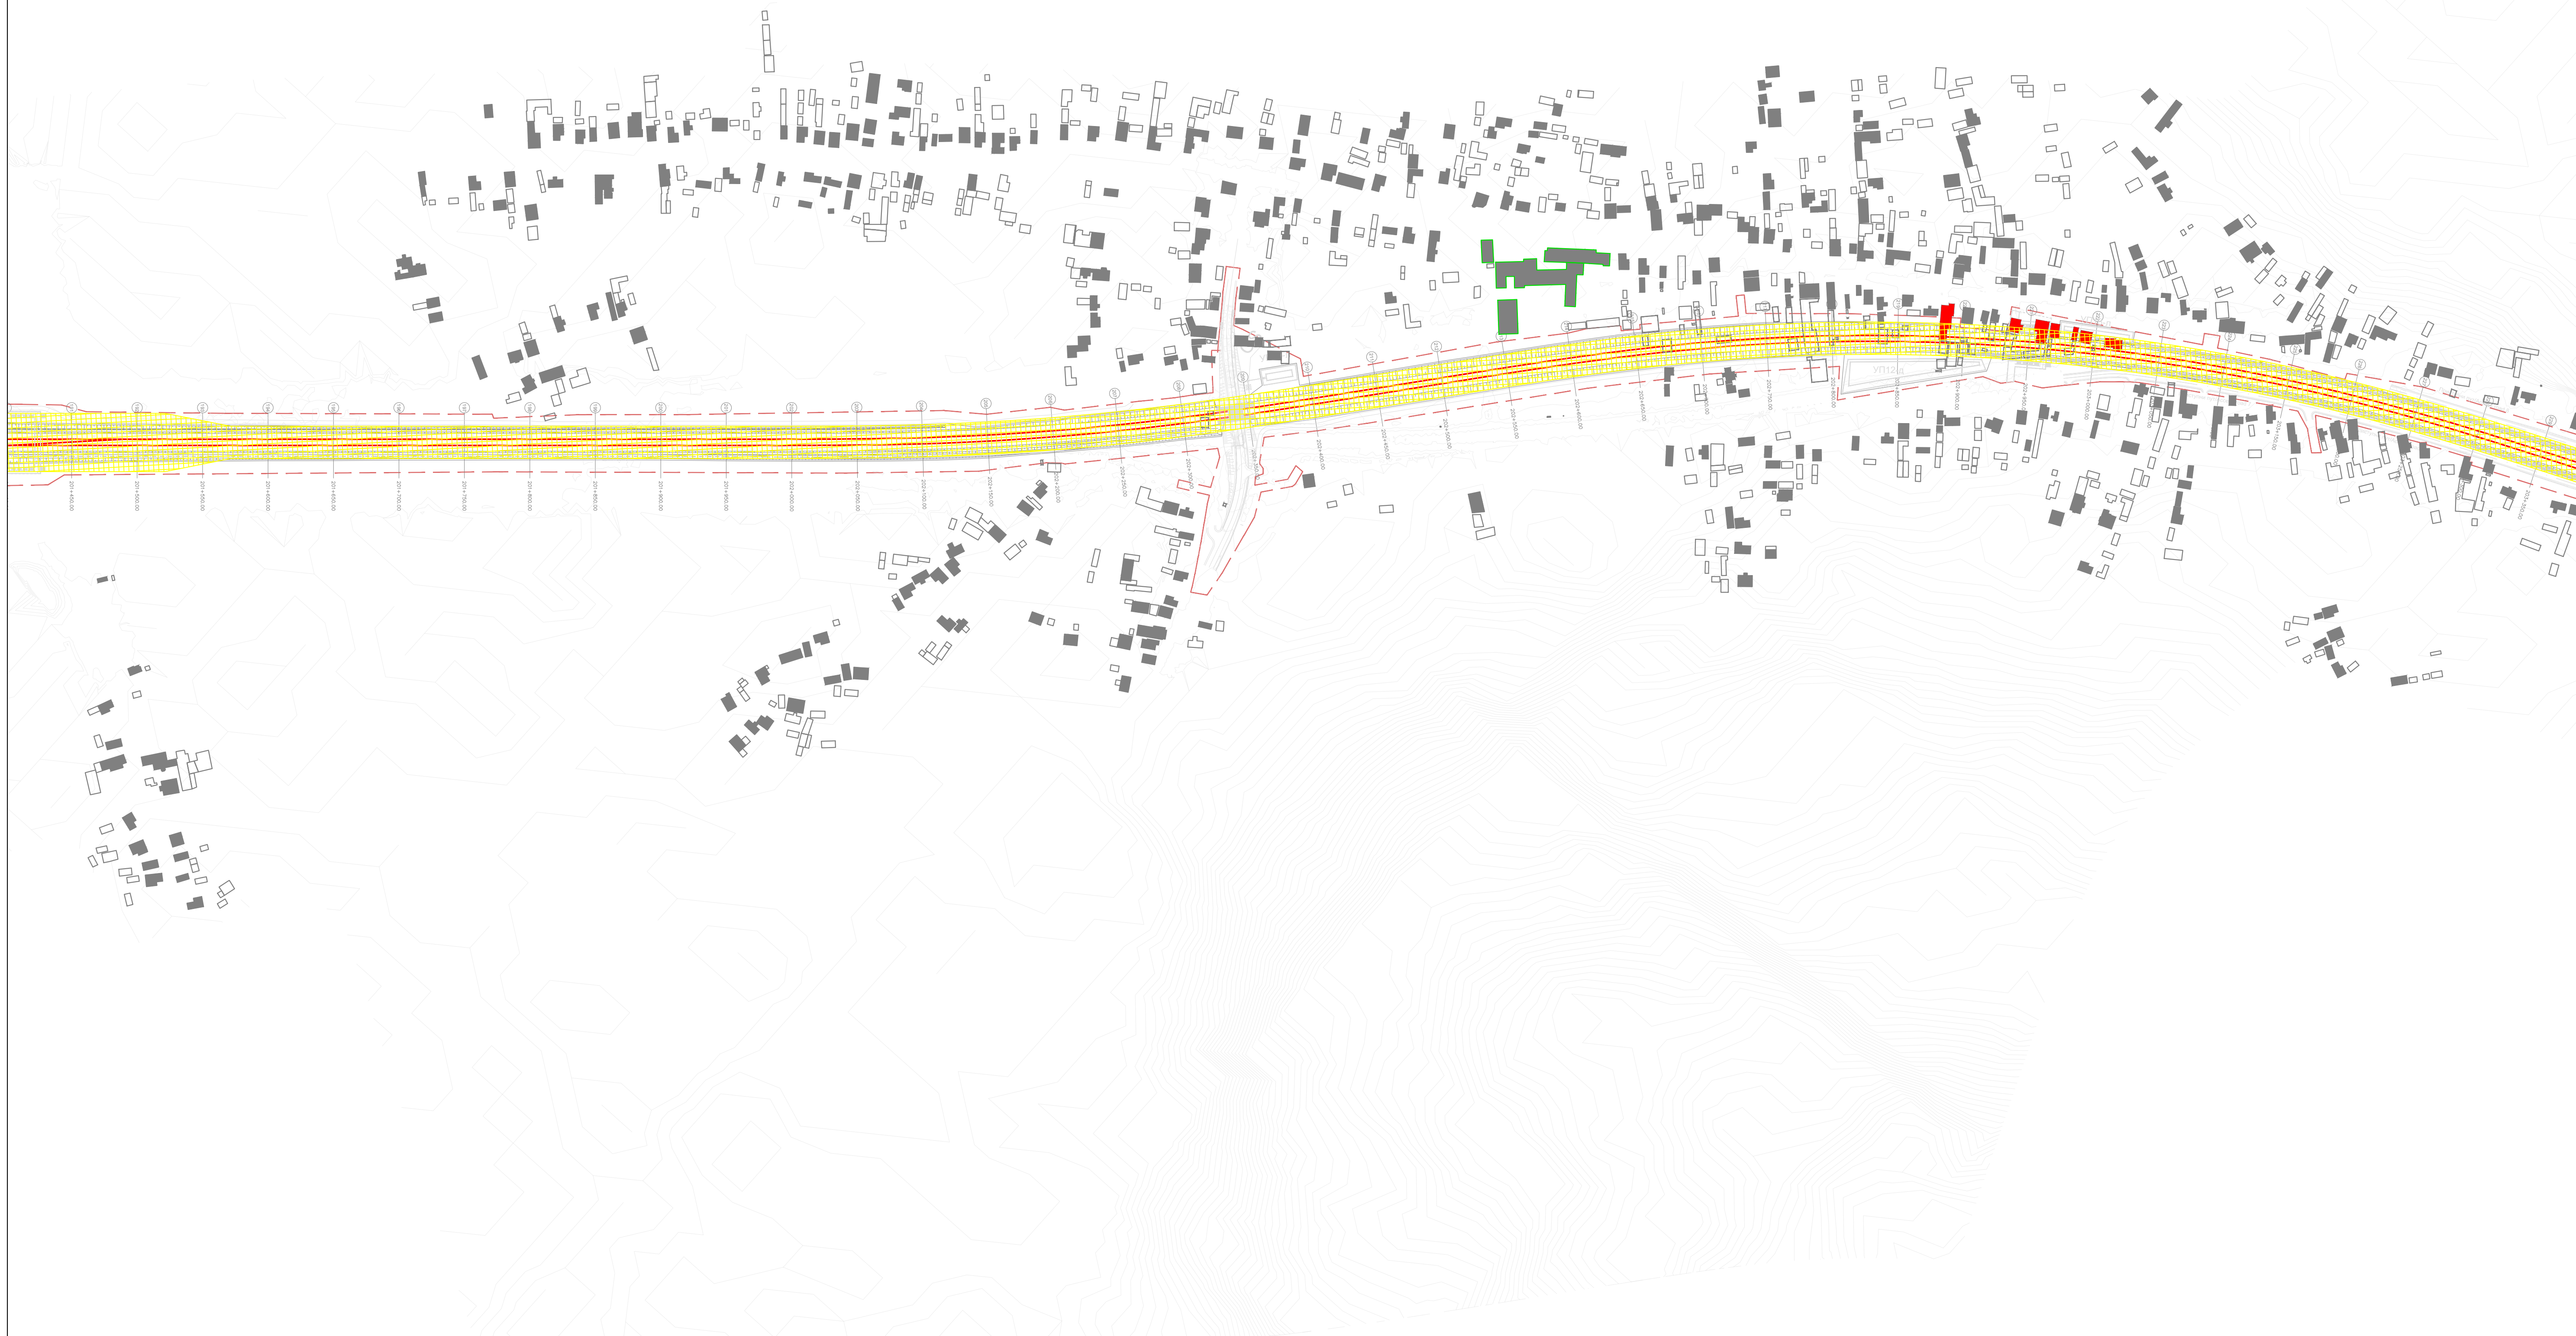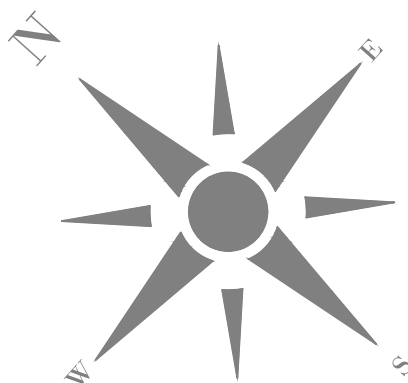

ЛЕГЕНДА:
LEGEND:

- ОСОВИНА ДЕСНОГ / ЛЕВОГ КОЛОСЕКА
AXIS OF RIGHT/LEFT RAILWAY TRACK
- РЕГУЛАЦИОНА ЛИНИЈА
REGULATION LINE
- ПОДРУЧЈЕ УТИЦАЈА ВИБРАЦИЈА
VIBRATION IMPACT ZONE
- ОСТАЛИ ОБЈЕКТИ
OTHER OBJECTS
- ОСЕТЉИВИ (ШКОЛЕ, БОЛНИЦЕ И СЛ.) ОБЈЕКТИ
SENSITIVE (SCHOOLS, HOSPITALS, ETC.) OBJECTS
- ОСЕТЉИВИ (СТАМБЕНИ) ОБЈЕКТИ
SENSITIVE (RESIDENTIAL) OBJECTS
- ОСЕТЉИВИ (СТАМБЕНИ) ОБЈЕКТИ - УГРОЖЕНИ
SENSITIVE (RESIDENTIAL) OBJECTS - AFFECTED

03		
02		
01		
Број / Number	Датум / Date	Опис / Description
Ревизиони блок / Revision block:		
ЕУПФ ЕУПФ ПОДРШКА У ПРИПРЕМИ ПРОЈЕКТА 9 PROJECT PREPARATION FACILITY 9 Ресавска 31: 11000 Београд, Србија Resavska 31: 11000 Belgrade, Serbia		
SUEZ egis egis KPMG SUEZ Consulting (SAFE) у консорцијуму са EGIS, EPDM и KPMG SUEZ Consulting (SAFE) in consortium with EGIS, EPDM and KPMG Београдска 27/11000 Београд, Србија Београдска 27/11000 Belgrade, Serbia		
Пројектант / Designer:	Инвеститор пројекта / Investor: Република Србија Република Србија “ИНФРАСТРУКТУРА ЖЕЛЕЗНИЦЕ СРЕБИЈЕ” АД “INFRASTRUCTURE RAILWAYS OF SERBIA” SC Немањина 6/IV, Београд / Nemanjina Street 6/IV, Belgrade	
Одговорни пројектант / Responsible designer:	Наручилац пројекта / Employer: Република Србија Република Србија Република Србија, Министарство за европске интеграције Republic of Serbia, Ministry of European Integration Овај пројекат финансира европска унија This project is funded by the European Union	
Сарадници / Associates:	Објект / Structure: ЖЕЛЕЗНИЧКА ПРУГА БЕОГРАД ЦЕНТАР-РАСПУТНИЦА “Г”-РАКОВИЦА- МЛАДЕНОВАЦ ЛАРОВО-НИШ (ПРЕСЕО-ОДРАЖАВА ГРАНИЦА) (ТАКОЏЕ) RAILWAY BELGRADE CENTER - JUNCTION “G”- RAKOVICA - MLADENOVAC LAROVO - NIS - PRESERO - ODRAZA GRANICA (RAKOVICA) Део пројекта / Part of Design: ПОДДЕОМНИ 3 ПАРАЛИЧНИ (УКУПУНО) - ТРУПАЛЕ (УКУПУНО) Section 3 PARALICNI (inclusive) - TRUPALE (inclusive) Део 3: ТУНИС (УКУПУНО) - ТРУПАЛЕ (УКУПУНО) Part NO 3: TUNIS (exclusive) - TRUPALE (inclusive) S2 Студија о процени утицаја на животну средину и социјална питања S2 Environmental and Social Impact Assessment	
Цртеж / Drawing:	АВТА АВТАВЕРИКА - ПОДРШКА УТИЦАЈА ВИБРАЦИЈА - НИШ-РАКОВИЦА - МЛАДЕНОВАЦ ЛАРОВО - НИШ АВТА АВТАВЕРИКА - ПОДРШКА УТИЦАЈА ВИБРАЦИЈА - НИШ-РАКОВИЦА - МЛАДЕНОВАЦ ЛАРОВО - НИШ ВИБРАЦИОНА ЗОНА - VIBRATION IMPACT ZONE - НИШ-РАКОВИЦА - МЛАДЕНОВАЦ ЛАРОВО - НИШ	Размера / Scale: 1:2500
Главни пројектант / Chief designer:	Врста тех. док. / Type of tech.docum.: ИДПФ	датум / date: 05.2025. Цртеж бр. / Drawing No.: 2020/415-787-S2-6

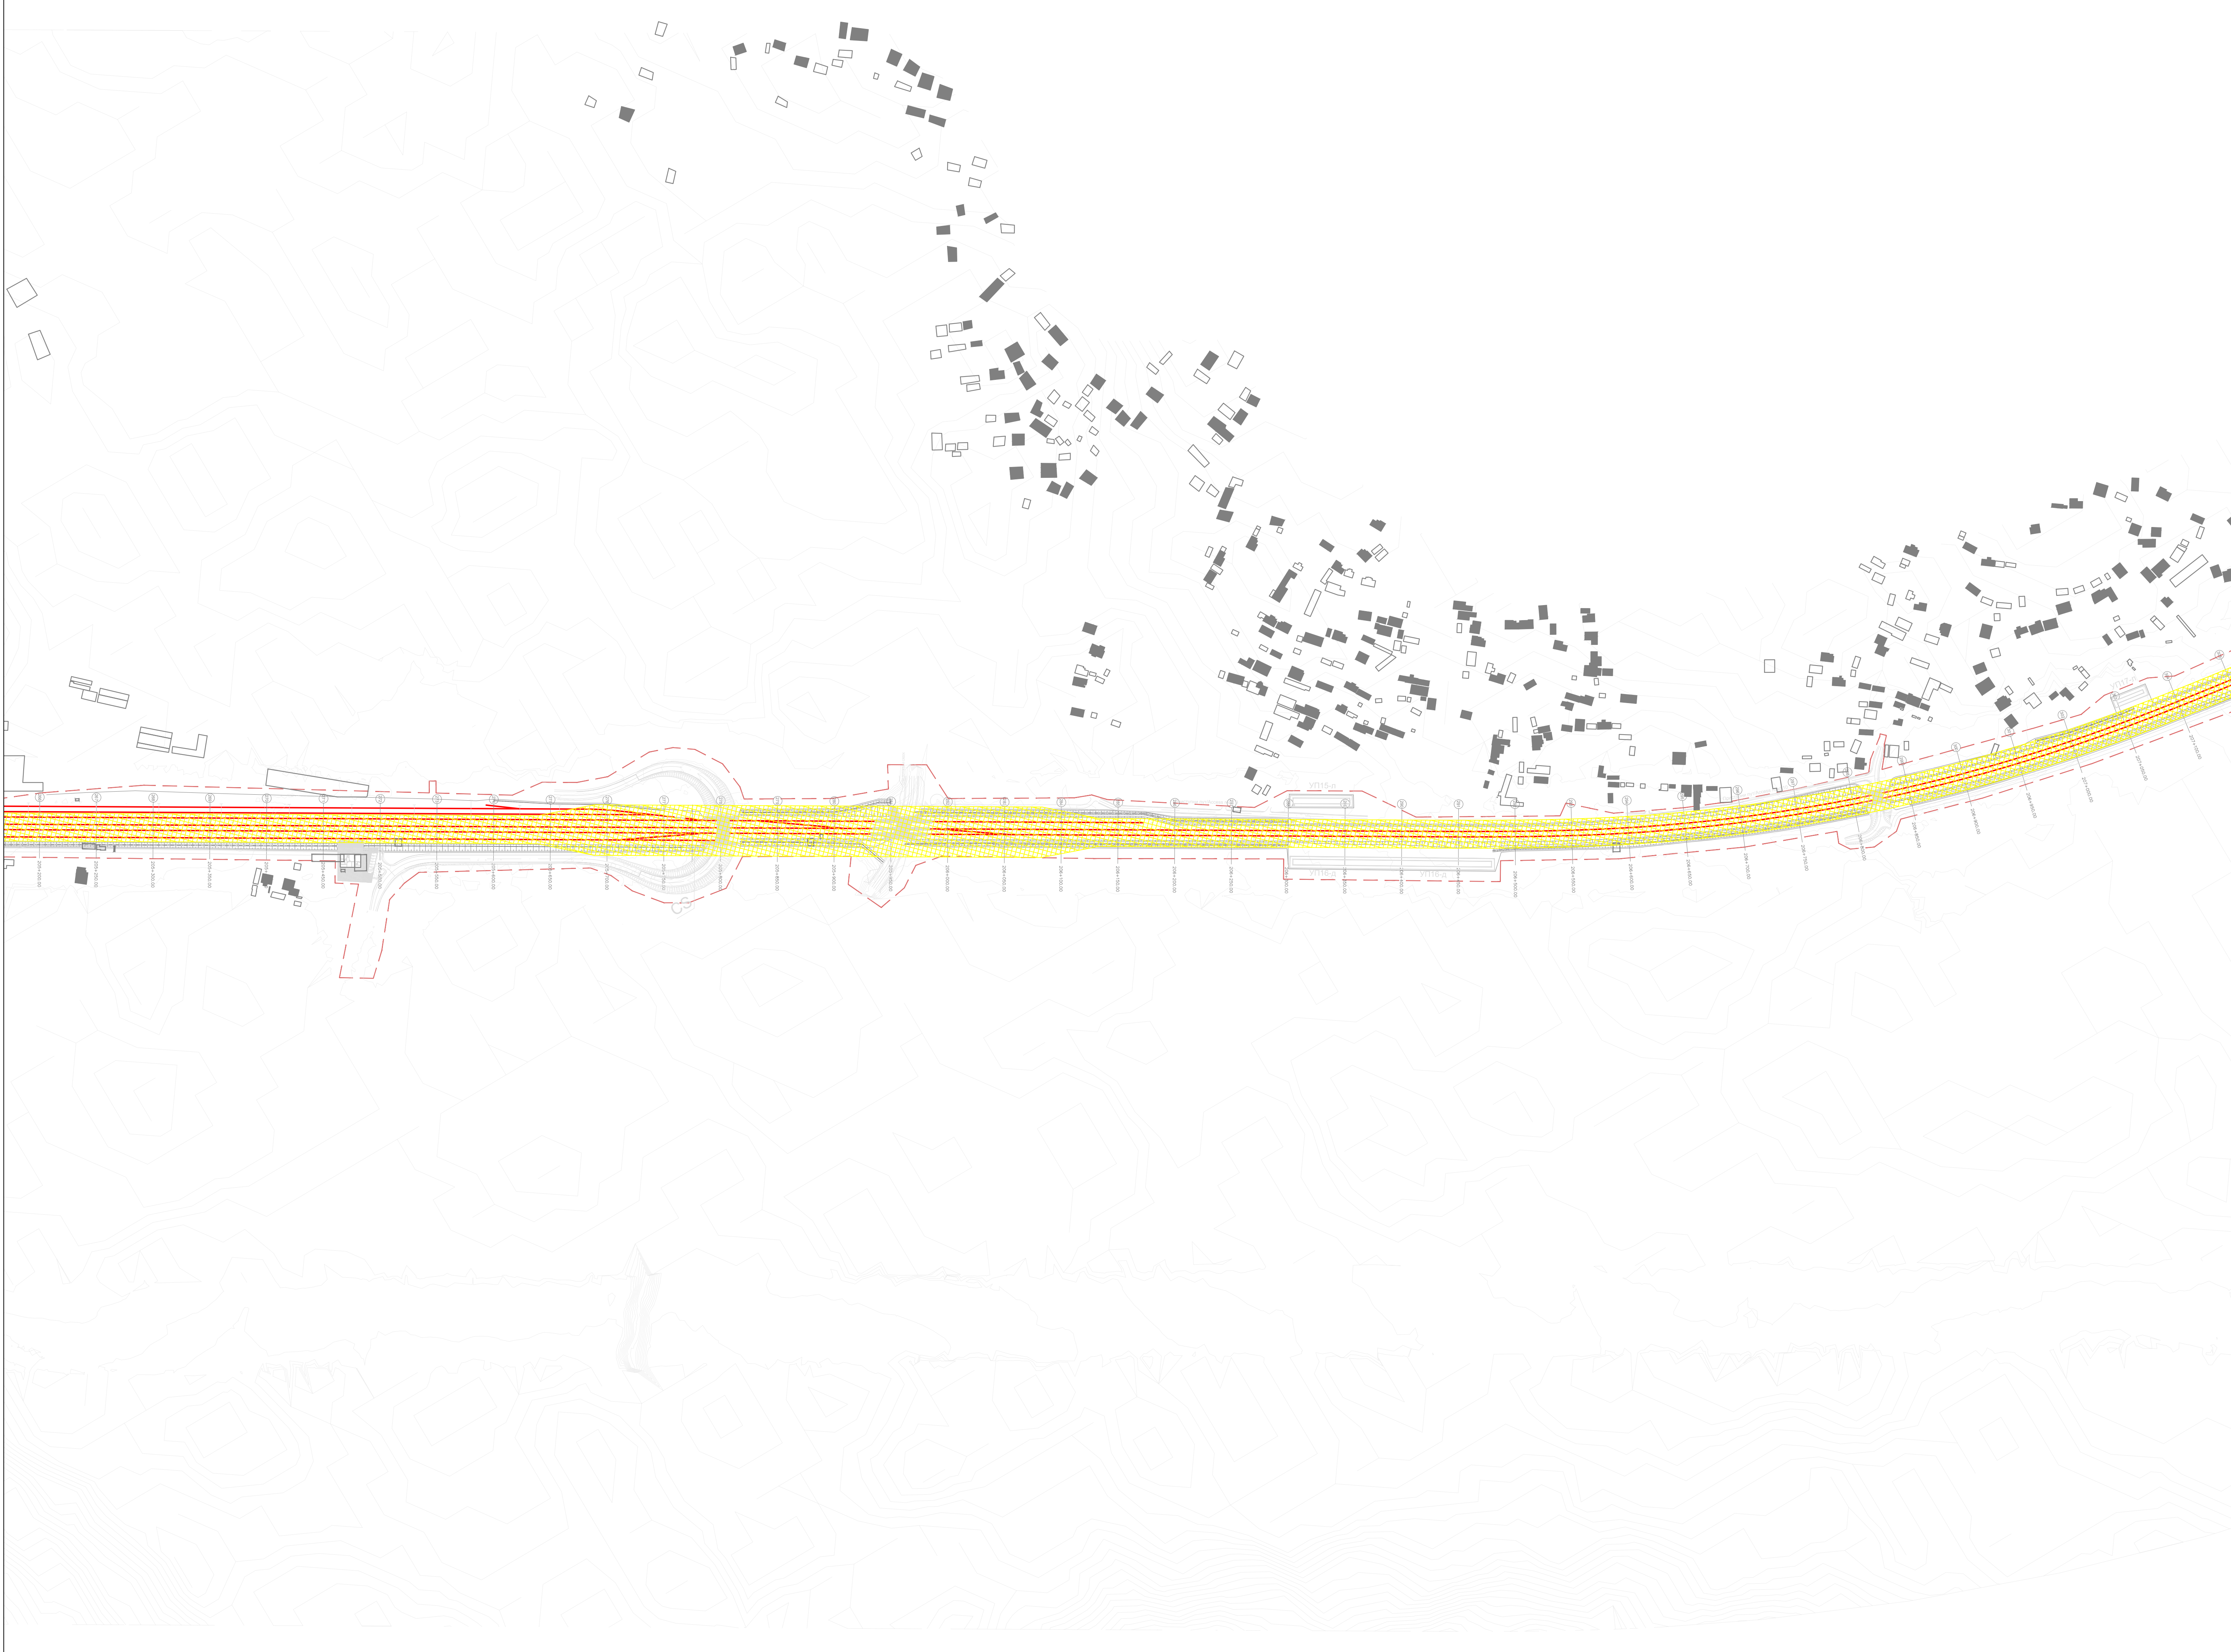

- ЛЕГЕНДА:
LEGEND:
- ОСОВИНА ДЕСНОГ / ЛЕВОГ КОЛОСЕКА
AXIS OF RIGHT/LEFT RAILWAY TRACK

- РЕГУЛАЦИОНА ЛИНИЈА
REGULATION LINE

- ПОДРУЧЈЕ УТИЦАЈА ВИБРАЦИЈА
VIBRATION IMPACT ZONE

- ОСТАЛИ ОБЈЕКТИ
OTHER OBJECTS

- ОСЕТЉИВИ (ШКОЛЕ, БОЛНИЦЕ И СЛ.) ОБЈЕКТИ
SENSITIVE (SCHOOLS, HOSPITALS, ETC.) OBJECTS

- ОСЕТЉИВИ (СТАМБЕНИ) ОБЈЕКТИ
SENSITIVE (RESIDENTAL) OBJECTS

- ОСЕТЉИВИ (СТАМБЕНИ) ОБЈЕКТИ - УГРОЖЕНИ
SENSITIVE (RESIDENTAL) OBJECTS - AFFECTED

03		
02		
01		
Број / Number	Датум / Date	Опис / Description
Ревизиони блок / Revision block:		
ЕУПФ ПОДРШКА У ПРИПРЕМИ ПРОЈЕКТА 9 PROJECT PREPARATION FACILITY 9 Поправка 31: 11000 Београд, Србија Resavika 31: 11000 Belgrade, Serbia		
SUEZ egis SUEZ Consulting (SAFECE) у консорцијуму са EGIS, EPDM и KPMG SUEZ Consulting (SAFECE) in consortium with EGIS, EPDM and KPMG Београдска 27/11000 Београд, Србија Belgradeška 27/11000 Belgrade, Serbia		
Пројектант / Designer:	Инвеститор пројекта / Investor: Железничка инфраструктура Србије Инфраструктура железнице Србије АД Немањина б/в, Београд / Nemanjina Street б/в, Belgrade	
Одговорни пројектант / Responsible designer:	Наручилац пројекта / Employer: Република Србија, Министарство за европске интеграције Republic of Serbia, Ministry of European Integration Овај пројекат финансира европска унија This project is funded by the European Union	
Сарадници / Associates:	Објекат / Structure: ЖЕЛЕЗНИЧКА ПРУГА БЕОГРАД ЦЕНТАР-РАСПУТНИЦА "Г"-РАКОВИЦА-МЛАДЕНОВАЦ-ЛАПОВО-НИШ (ПРЕШЕО-ДРЖАВНА ГРАНИЦА/ТАКАЈОВИЋЕ) RAILWAY BELGRADE CENTER - JUNCTION "G"-RAKOVICA - MLADENOVAC-LAPOVO - NIS - PRESERO - DRZAVNA GRANICA (TAKAJOVIC) Део пројекта БЕОГРАД ЦЕНТАР - РАСПУТНИЦА "Г"- РАКОВИЦА - МЛАДЕНОВАЦ-ЛАПОВО - НИШ Section BELGRADE CENTER - JUNCTION "G"- RAKOVICA - MLADENOVAC-LAPOVO - NIS Део пројекта / Part of Design: ПОДДЕОМЦИ 3 ПАРАЛИЧНИ (укупно) - ТРУПАЛЕ (укупно) Section 3 PARALICNI (ukupno) - TRUPALE (ukupno) Део 3: ТУПАЛЕ (укупно) Part NO 3: TUPALE (ukupno) S2 Студија о процени утицаја на животну средину и социјална питања S2 Study on the assessment of the impact on the environment and social issues	
Цртеж / Drawing: АКТА ВИБРАЦИЈА - ПОДРУЧЈЕ УТИЦАЈА ВИБРАЦИЈА - НИШ-РАКОВИЦА - МЛАДЕНОВАЦ-ЛАПОВО - НИШ VIBRATION MAP - VIBRATION IMPACT ZONE - NIS-RAKOVICA - MLADENOVAC-LAPOVO - NIS		Размера / Scale: 1:2500
Главни пројектант / Chief designer:	Врста тех. док. / Type of tech.docum.: ИДПФД	датум / date: 05.2025. Цртеж бр. / Drawing No.: 2020/415-787-S2-8



- ЛЕГЕНДА:
LEGEND:
- ОСОВИНА ДЕСНОГ / ЛЕВОГ КОЛОСЕКА
AXIS OF RIGHT/LEFT RAILWAY TRACK

- РЕГУЛАЦИОНА ЛИНИЈА
REGULATION LINE

- ПОДРУЧЈЕ УТИЦАЈА ВИБРАЦИЈА
VIBRATION IMPACT ZONE


- ОСТАЛИ ОБЈЕКТИ
OTHER OBJECTS

- ОСЕТЉИВИ (ШКОЛЕ, БОЛНИЦЕ И СЛ.) ОБЈЕКТИ
SENSITIVE (SCHOOLS, HOSPITALS, ETC.) OBJECTS


- ОСЕТЉИВИ (СТАМБЕНИ) ОБЈЕКТИ
SENSITIVE (RESIDENTAL) OBJECTS

- ОСЕТЉИВИ (СТАМБЕНИ) ОБЈЕКТИ - УГРОЖЕНИ
SENSITIVE (RESIDENTAL) OBJECTS - AFFECTED

03		
02		
01		
Број / Number	Датум / Date	Опис / Description
Ревизиони блок / Revision block:		
ЕУПФ ПОДРШКА У ПРИПРЕМИ ПРОЈЕКТА 9 PROJECT PREPARATION FACILITY 9 Поправка 31: 11000 Belgrade, Serbia Resavika 31: 11000 Belgrade, Serbia		
SUEZ egis SUEZ Consulting (SAFE) у консорцијуму са EGIS, EPDM и KPMG SUEZ Consulting (SAFE) in consortium with EGIS, EPDM and KPMG Београдска 31: 11000 Belgrade, Serbia Београдска 31: 11000 Belgrade, Serbia		
Пројектант / Designer:	Инвеститор пројекта / Investor: “ИНФРАСТРУКТУРА ЖЕЛЕЗНИЦЕ СРЕБНЕ” АД “INFRASTRUCTURE RAILWAYS OF SERBIA” SC Немањина БИВ, Београд / Nemanjina Street BIV, Belgrade	
Одговорни пројектант / Responsible designer:	Наручилац пројекта / Employer: Република Србија, Министарство за европске интеграције Republic of Serbia, Ministry of European Integration Овај пројекат финансира европска унија This project is funded by the European Union	
Сарадници / Associates:	Објект / Structure: ЖЕЛЕЗНИЧКА ПРУГА БЕОГРАД ЦЕНТАР-РАСПУТНИЦА “Г”-РАКОВИЦА- МЛАДЕНОВАЦ ЛАПОВО-НИШ (ПРЕШЕО-ДРЖАВНА ГРАНИЦА/ТАЈАНОВЦЕ) RAILWAY BELGRADE CENTER - JUNCTION “G”- RAKOVICA - MLADENOVAC LAPOVO - NIS - PRESEVO - DRZAVNA GRANICA (TAKOVCE) Део пројекта: БЕОГРАД ЦЕНТАР - РАСПУТНИЦА “Г”- РАКОВИЦА - МЛАДЕНОВАЦ ЛАПОВО - НИШ Section: BELGRADE CENTER - JUNCTION “G”- RAKOVICA - MLADENOVAC LAPOVO - NIS Део пројекта / Part of Design: Поддеоница 3 ПАРАЛИЧЕ (укључиво) - ТРУПАЛЕ (укључиво) Section 3 PARALICH (inclusive) - TRUPALE (inclusive) Део 3: ТУПАЛЕ (искључиво) - ТРУПАЛЕ (укључиво) Part NO 3: TUPALE (exclusive) - TRUPALE (inclusive) S2 Студија о процени утицаја на животну средину и социјална питања S2 Environmental and Social Impact Assessment	
Главни пројектант / Chief designer:	Врста тех. док. / Type of tech.docum.: ИДПРД	датум / date: 05.2025. Цртеж бр. / Drawing No.: 2020/415-787-S2-9

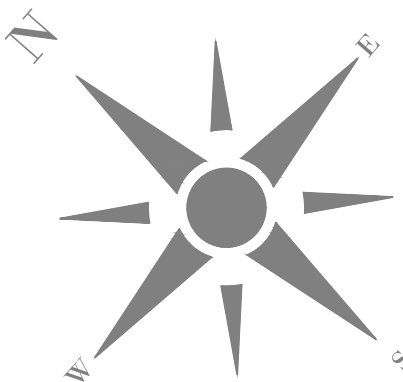


Aleksinac

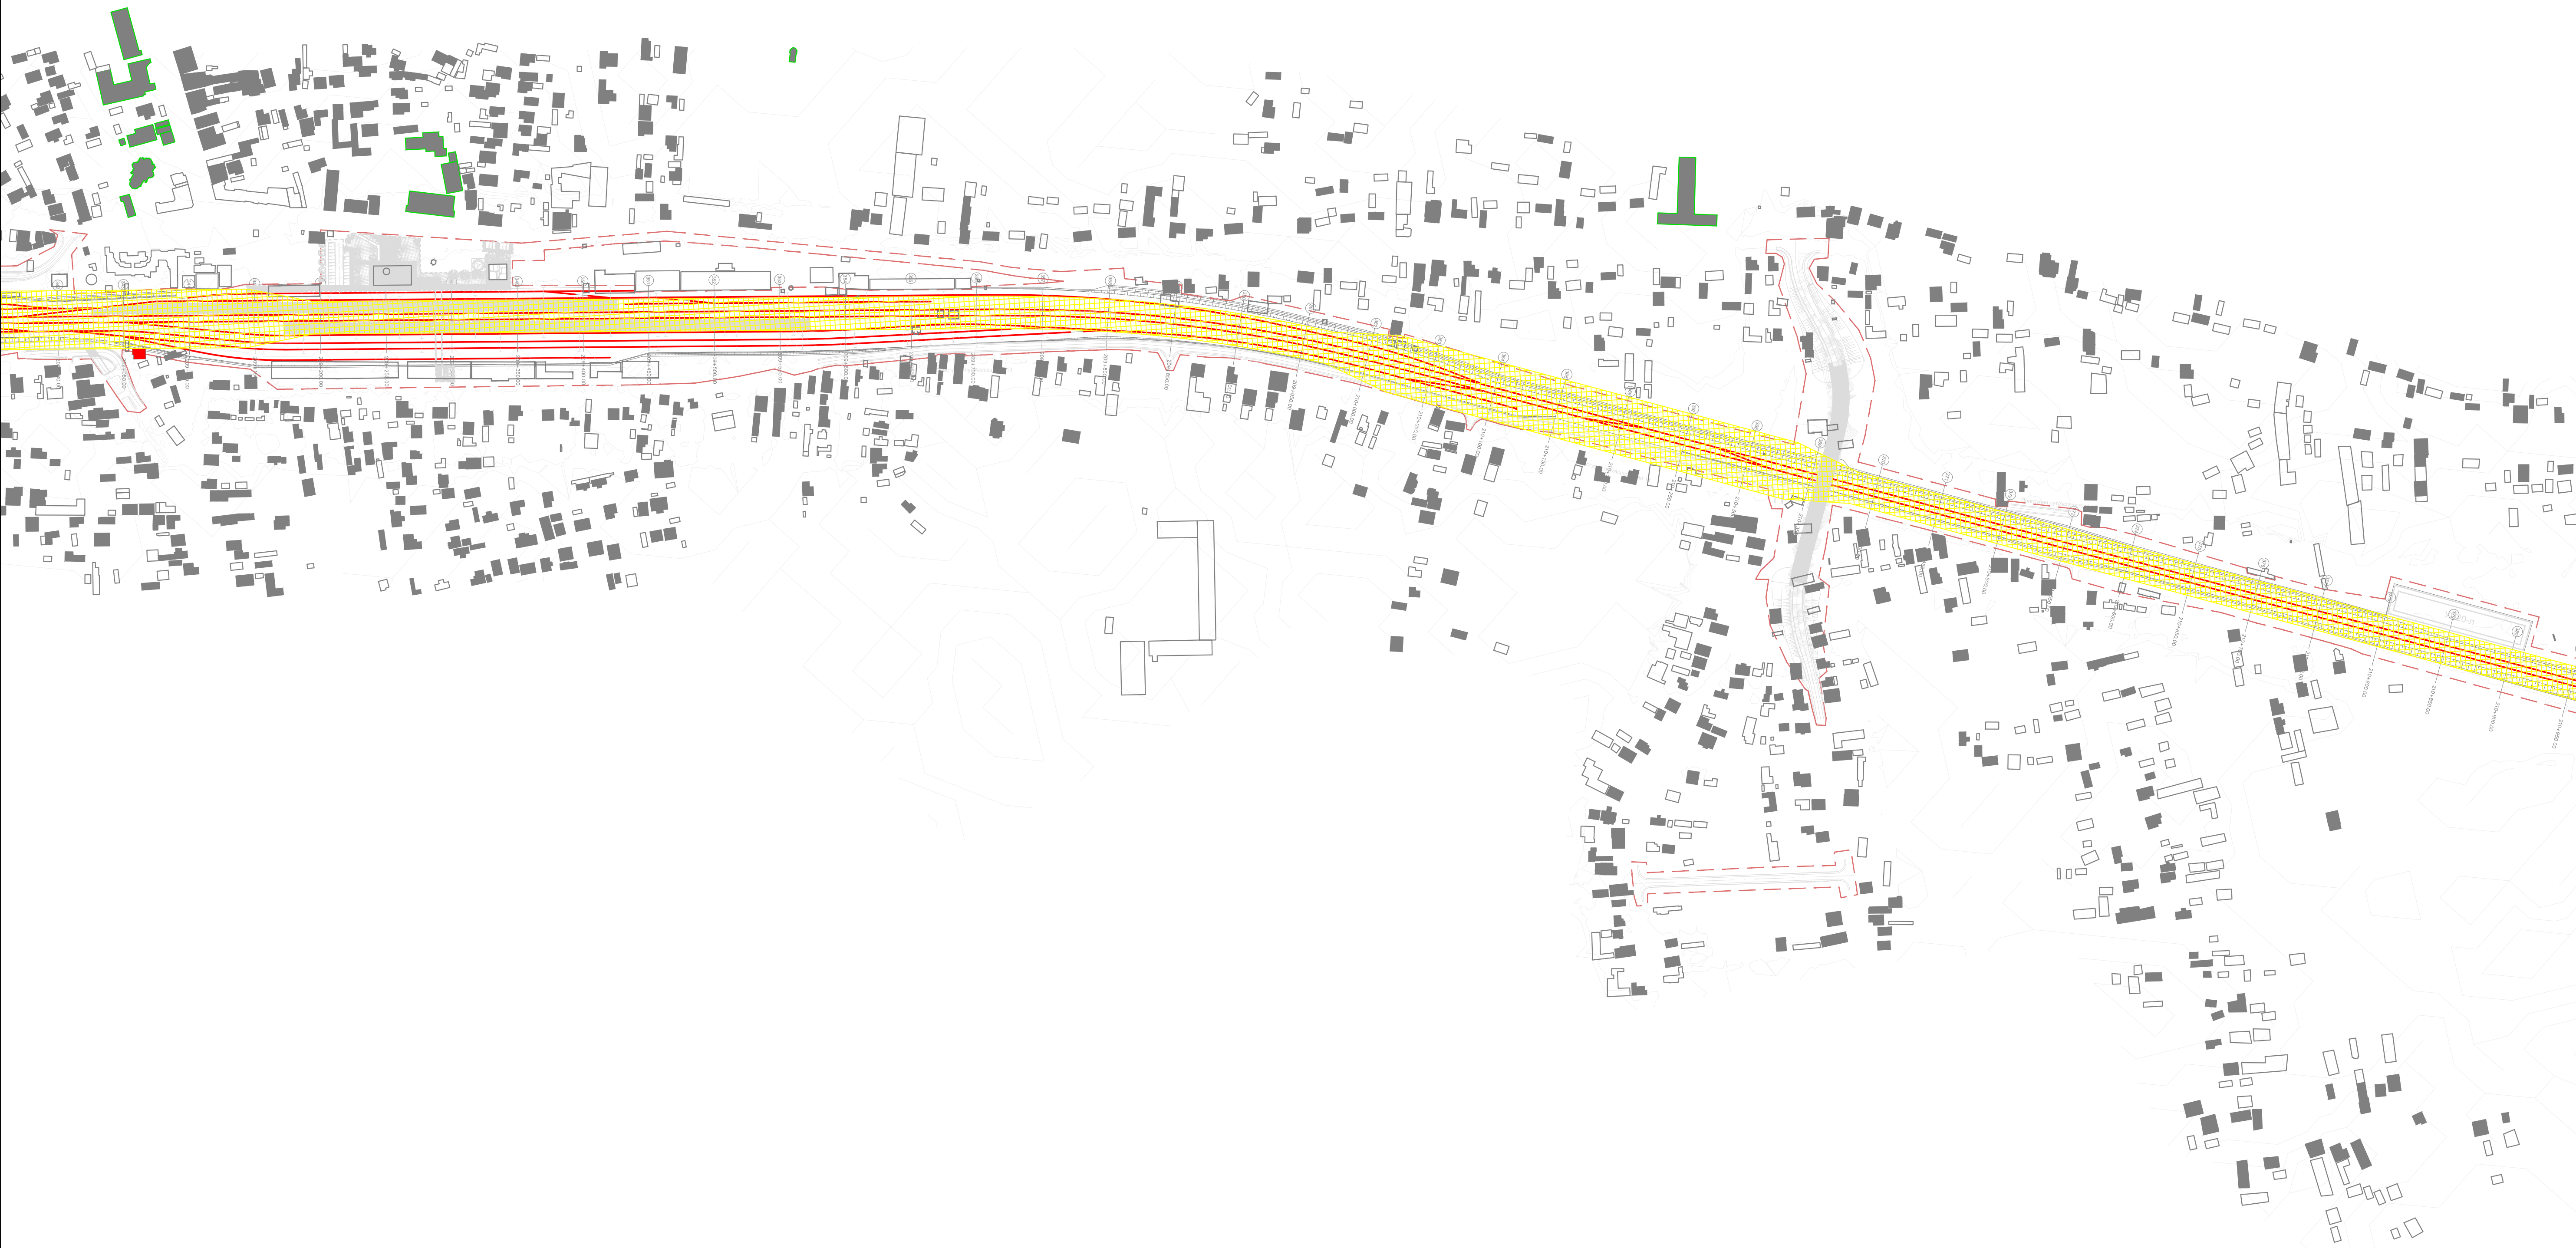

ЛЕГЕНДА: LEGEND:

- ОСОВИНА ДЕСНОГ / ЛЕВОГ КОЛОСЕКА
AXIS OF RIGHT/LEFT RAILWAY TRACK
- РЕГУЛАЦИОНА ЛИНИЈА
REGULATION LINE
- ПОДРУЧЈЕ УТИЦАЈА ВИБРАЦИЈА
VIBRATION IMPACT ZONE
- ОСТАЛИ ОБЈЕКТИ
OTHER OBJECTS
- ОСЕТЉИВИ (ШКОЛЕ, БОЛНИЦЕ И СЛ.) ОБЈЕКТИ
SENSITIVE (SCHOOLS, HOSPITALS, ETC.) OBJECTS
- ОСЕТЉИВИ (СТАМБЕНИ) ОБЈЕКТИ
SENSITIVE (RESIDENTAL) OBJECTS
- ОСЕТЉИВИ (СТАМБЕНИ) ОБЈЕКТИ - УГРОЖЕНИ
SENSITIVE (RESIDENTAL) OBJECTS - AFFECTED

03		
02		
01		
Број / Number Датум / Date Опис / Description		
Ревизиони блок / Revision block:		
ЕУПФ ЕУПФ ПОДРШКА У ПРИПРЕМИ ПРОЈЕКТА 9 PROJECT PREPARATION FACILITY 9 Резовска 31, 11000 Београд, Србија Resavska 31, 11000 Belgrade, Serbia		
SUEZ egis KPMG SUEZ Consulting (SAFE) у консорцијуму са EGIS, EPDM и KPMG SUEZ Consulting (SAFE) in consortium with EGIS, EPDM and KPMG Београдска 27/11000 Београд, Србија Belgrade 27/11000 Belgrade, Serbia		
Пројектант / Designer:	Инвеститор пројекта / Investor: Србија Србија “ИНФРАСТРУКТУРА ЖЕЛЕЗНИЦЕ СРБИЈЕ” АД “INFRASTRUCTURE RAILWAYS OF SERBIA” SC Немањина 6/IV, Београд / Nemanjina Street 6/IV, Belgrade	
Одговорни пројектант / Responsible designer:	Наручилац пројекта / Employer: Србија Србија Република Србија, Министарство за европске интеграције Republic of Serbia, Ministry of European Integration Овај пројекат финансира европска унија This project is funded by the European Union	
Сарадници / Associates:	Објект / Structure: ЖЕЛЕЗНИЧКА ПРУГА БЕОГРАД ЦЕНТАР-РАСПУТНИЦА “Г”-РАКОВИЦА- МЛАДЕНОВАЦ ЛАПОВО-НИШ (ПРЕШЕО-ДРЖАВНА ГРАНИЦА/ТАКОЊЕ) RAILWAY BELGRADE CENTER - JUNCTION “G”-RAKOVICA - MLADENOVAC-LAPOVO - NIS - PRESERO - DRZAVNA GRANICA (RAKOVICA) Део пројекта: БЕОГРАД ЦЕНТАР - РАСПУТНИЦА “Г”- РАКОВИЦА - МЛАДЕНОВАЦ-ЛАПОВО - НИШ Section: BELGRADE CENTER - JUNCTION “G”- RAKOVICA - MLADENOVAC-LAPOVO - NIS Део пројекта / Part of Design: Поддеоница 3 ПАРАЛИЧ (укључиво) - ТРУПАЛЕ (укључиво) Section 3 PARALICH (inclusive) - TRUPALE (inclusive) Део 3: ТУПАЛЕ (укључиво) - ТРУПАЛЕ (укључиво) Part NO 3: TUPALE (inclusive) - TRUPALE (inclusive) S2 Студија о процени утицаја на животну средину и социјална питања S2 Environmental and Social Impact Assessment	
Главни пројектант / Chief designer:	Врста тех. док. / Type of tech.docum.: ИДП	датум / date: 05.2025.
Цртеж бр. / Drawing No.: 2020/415-787-S2-10		Размера / Scale: 1:2500

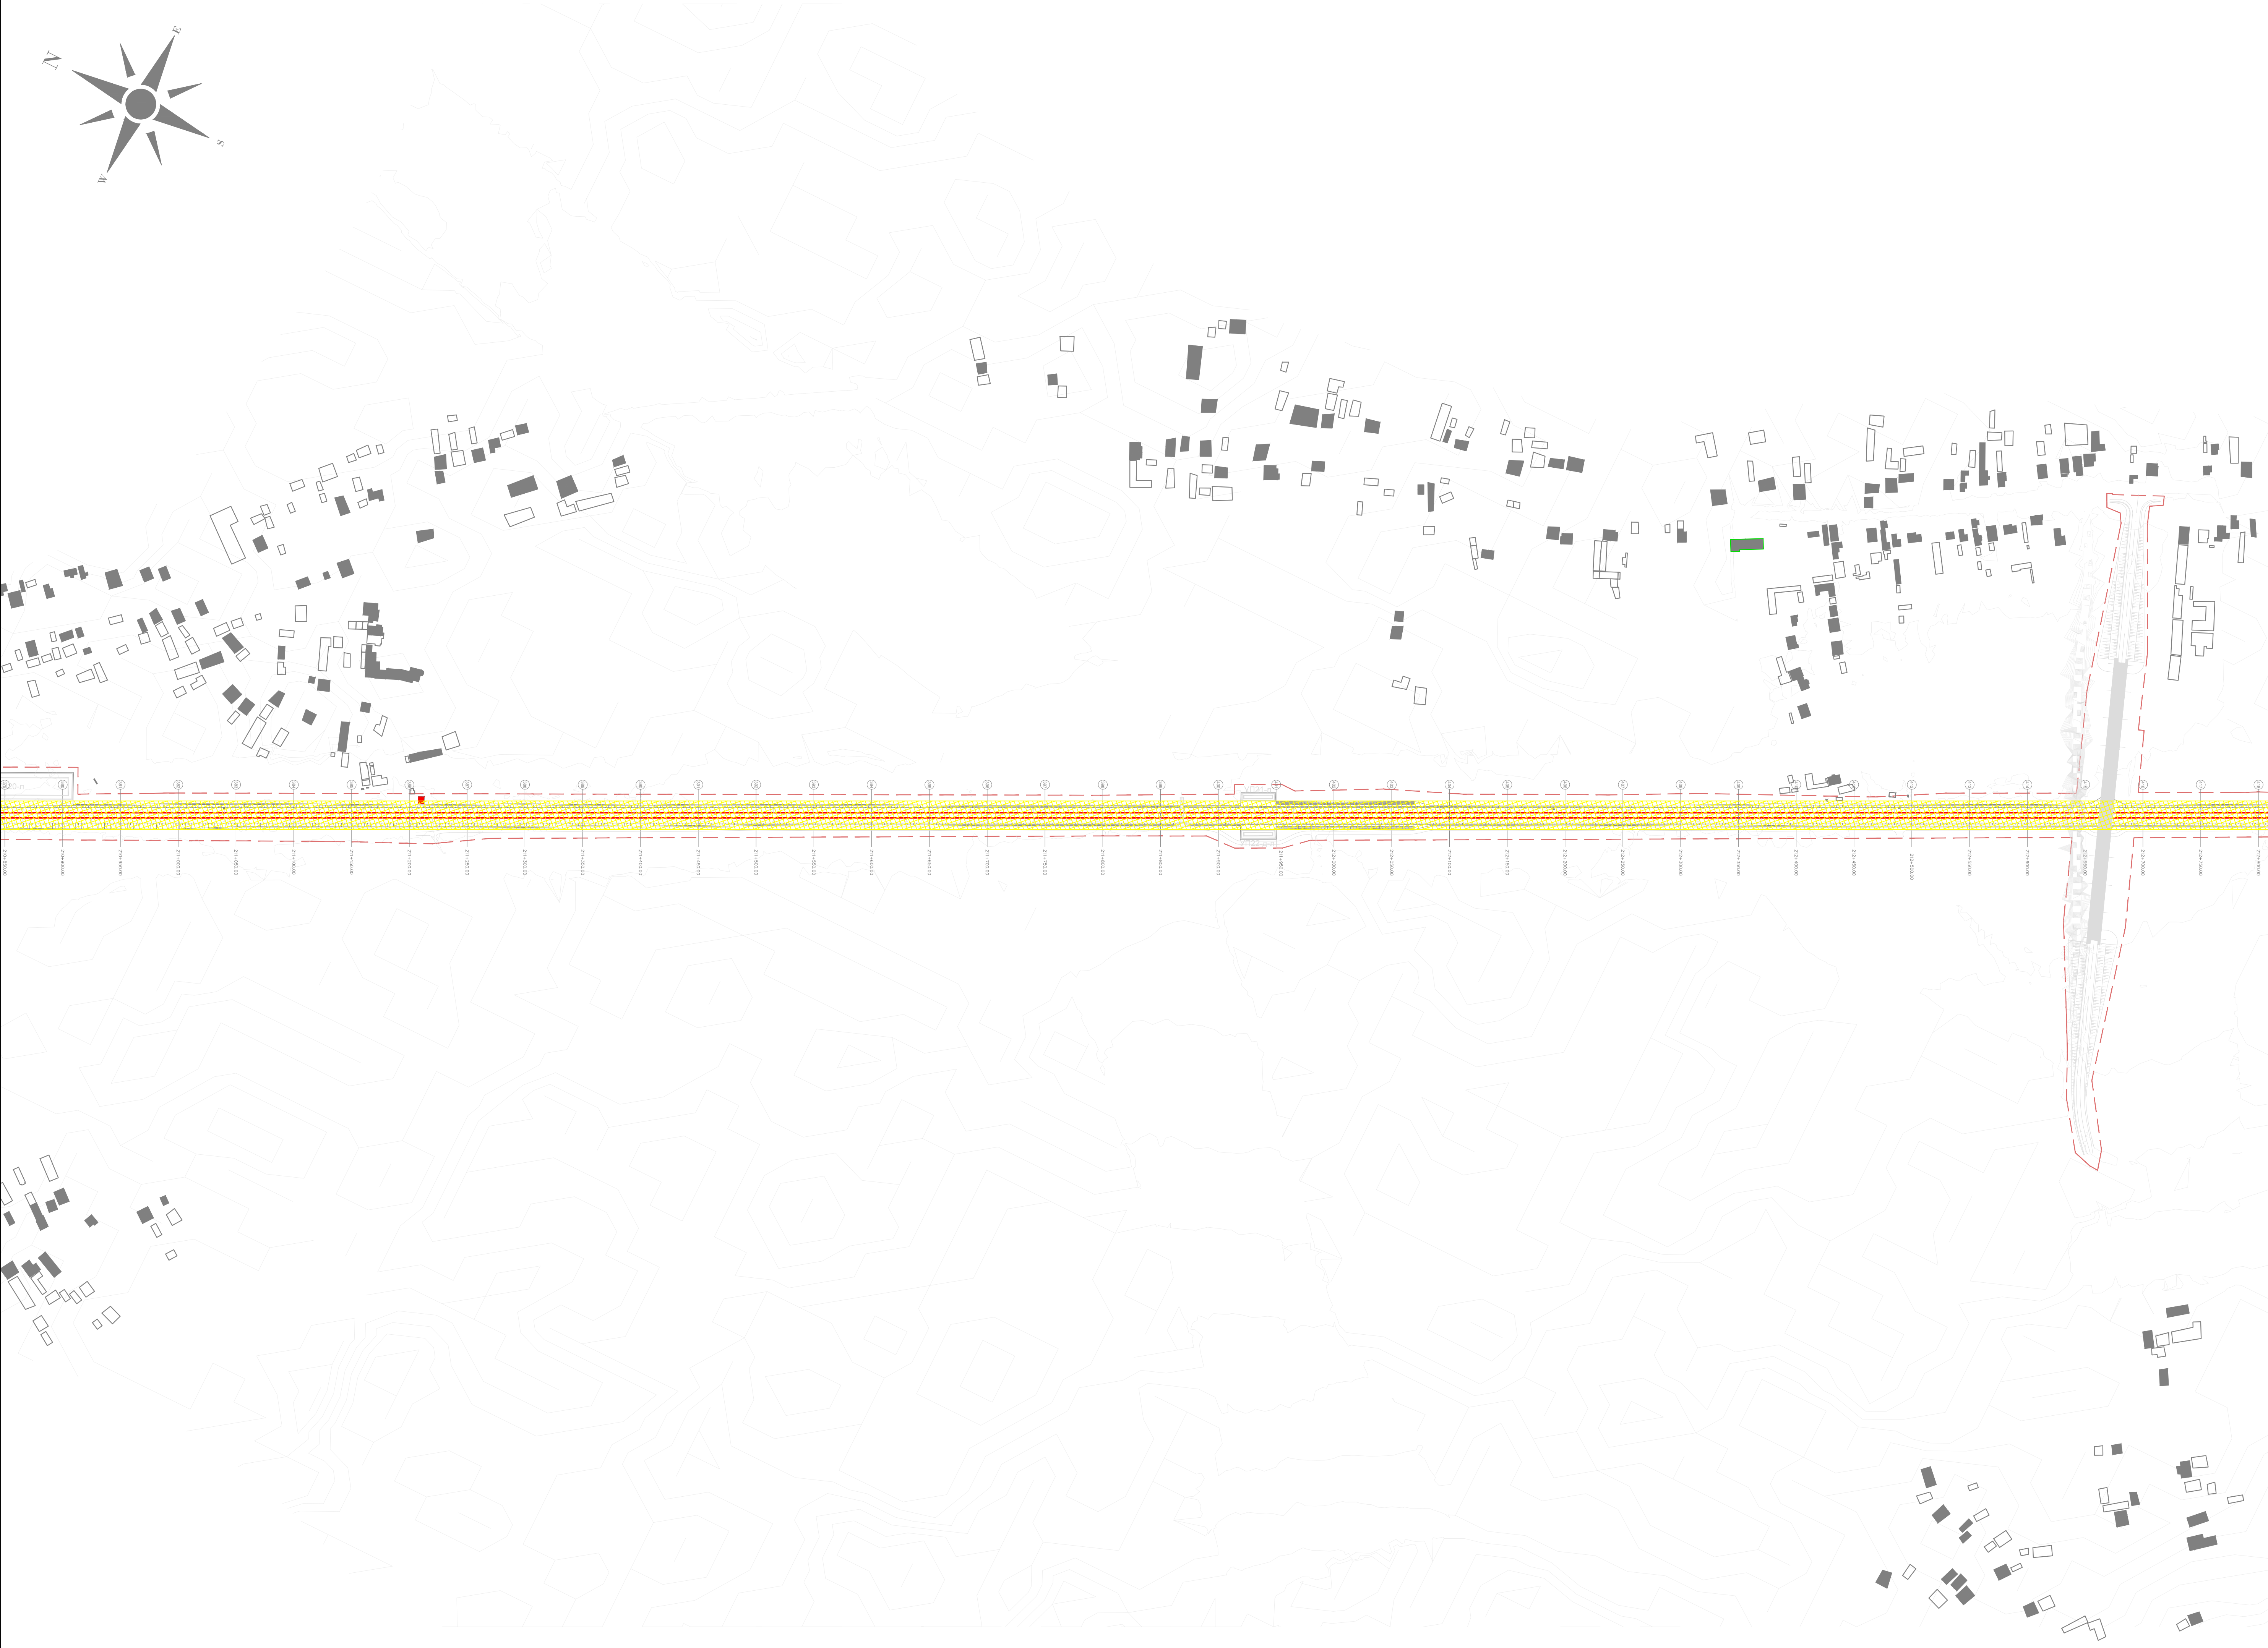

- ЛЕГЕНДА:
LEGEND:
- ОСОВИНА ДЕСНОГ / ЛЕВОГ КОЛОСЕКА
AXIS OF RIGHT/LEFT RAILWAY TRACK

- РЕГУЛАЦИОНА ЛИНИЈА
REGULATION LINE

- ПОДРУЧЈЕ УТИЦАЈА ВИБРАЦИЈА
VIBRATION IMPACT ZONE


- ОСТАЛИ ОБЈЕКТИ
OTHER OBJECTS

- ОСЕТЉИВИ (ШКОЛЕ, БОЛНИЦЕ И СЛ.) ОБЈЕКТИ
SENSITIVE (SCHOOLS, HOSPITALS, ETC.) OBJECTS

- ОСЕТЉИВИ (СТАМБЕНИ) ОБЈЕКТИ
SENSITIVE (RESIDENTAL) OBJECTS


- ОСЕТЉИВИ (СТАМБЕНИ) ОБЈЕКТИ - УГРОЖЕНИ
SENSITIVE (RESIDENTAL) OBJECTS - AFFECTED

03		
02		
01		
Број / Number	Датум / Date	Опис / Description
Ревизиони блок / Revision block:		
ЕУПФ ЕУРОПСКА УНИЈА ПОДРШКА У ПРИПРЕМИ ПРОЈЕКТА 9 PROJECT PREPARATION FACILITY 9 Помоћница 31: 11000 Београд, Србија Resavika 31: 11000 Belgrade, Serbia		
SUEZ egis KPMG SUEZ Consulting (SAFE) у консорцијуму са EGIS, EPDM и KPMG SUEZ Consulting (SAFE) in consortium with EGIS, EPDM and KPMG Београдска 31: 11000 Београд, Србија Belgrade 31: 11000 Belgrade, Serbia		
Пројектант / Designer:	Инвеститор пројекта / Investor: Србија Република Србија “ИНФРАСТРУКТУРА ЖЕЛЕЗНИЦЕ СРБИЈЕ” АД “INFRASTRUCTURE RAILWAYS OF SERBIA” SC Немањина б/в, Београд / Nemanjina Street б/в, Belgrade	
Одговорни пројектант / Responsible designer:	Наручилац пројекта / Employer: ЕУПФ ЕУРОПСКА УНИЈА Република Србија, Министарство за европске интеграције Republic of Serbia, Ministry of European Integration Овај пројекат финансира европска унија This project is funded by the European Union	
Сарадници / Associates:	Објект / Structure: ЖЕЛЕЗНИЧКА ПРУГА БЕОГРАД ЦЕНТАР-РАСПУТНИЦА “Г-РАКОВИЦА-МЛАДЕНОВАЦ-ПРЕСОВО-НИШ” (ПРЕСОВО-ДРЖАВНА ГРАНИЦА/ТАКАЈОВИЋЕ) RAILWAY BELGRADE CENTER - JUNCTION “G-RAKOVICA - MLADENOVAC-LAPOVO - NIS - PRESOVO - DRZAVNA GRANICA (RAKOVIC/ TAKAJOVIC) Део пројекта / Part of Design: ПОДДЕОМЦИ 3 ПАРАЛИЧНИ (УКУПУНО) - ТРУПАЛЕ (УКУПУНО) Section 3 PARALICNI (ukupno) - TRUPALE (ukupno) Део 3: ТУНИС (ИСКЛУЧУЈЕ) - ТРУПАЛЕ (УКУПУНО) Part NO 3: TUNIS (exclusive) - TRUPALE (inclusive) S2 Студија о процени утицаја на животну средину и социјална питања S2 Environmental and Social Impact Assessment	
Главни пројектант / Chief designer:	Врста тех. док. / Type of tech.docum.: ИДПРД	Размера / Scale: 1:2500
	датум / date: 05.2025.	Цртеж бр. / Drawing No.: 2020/415-787-S2-11

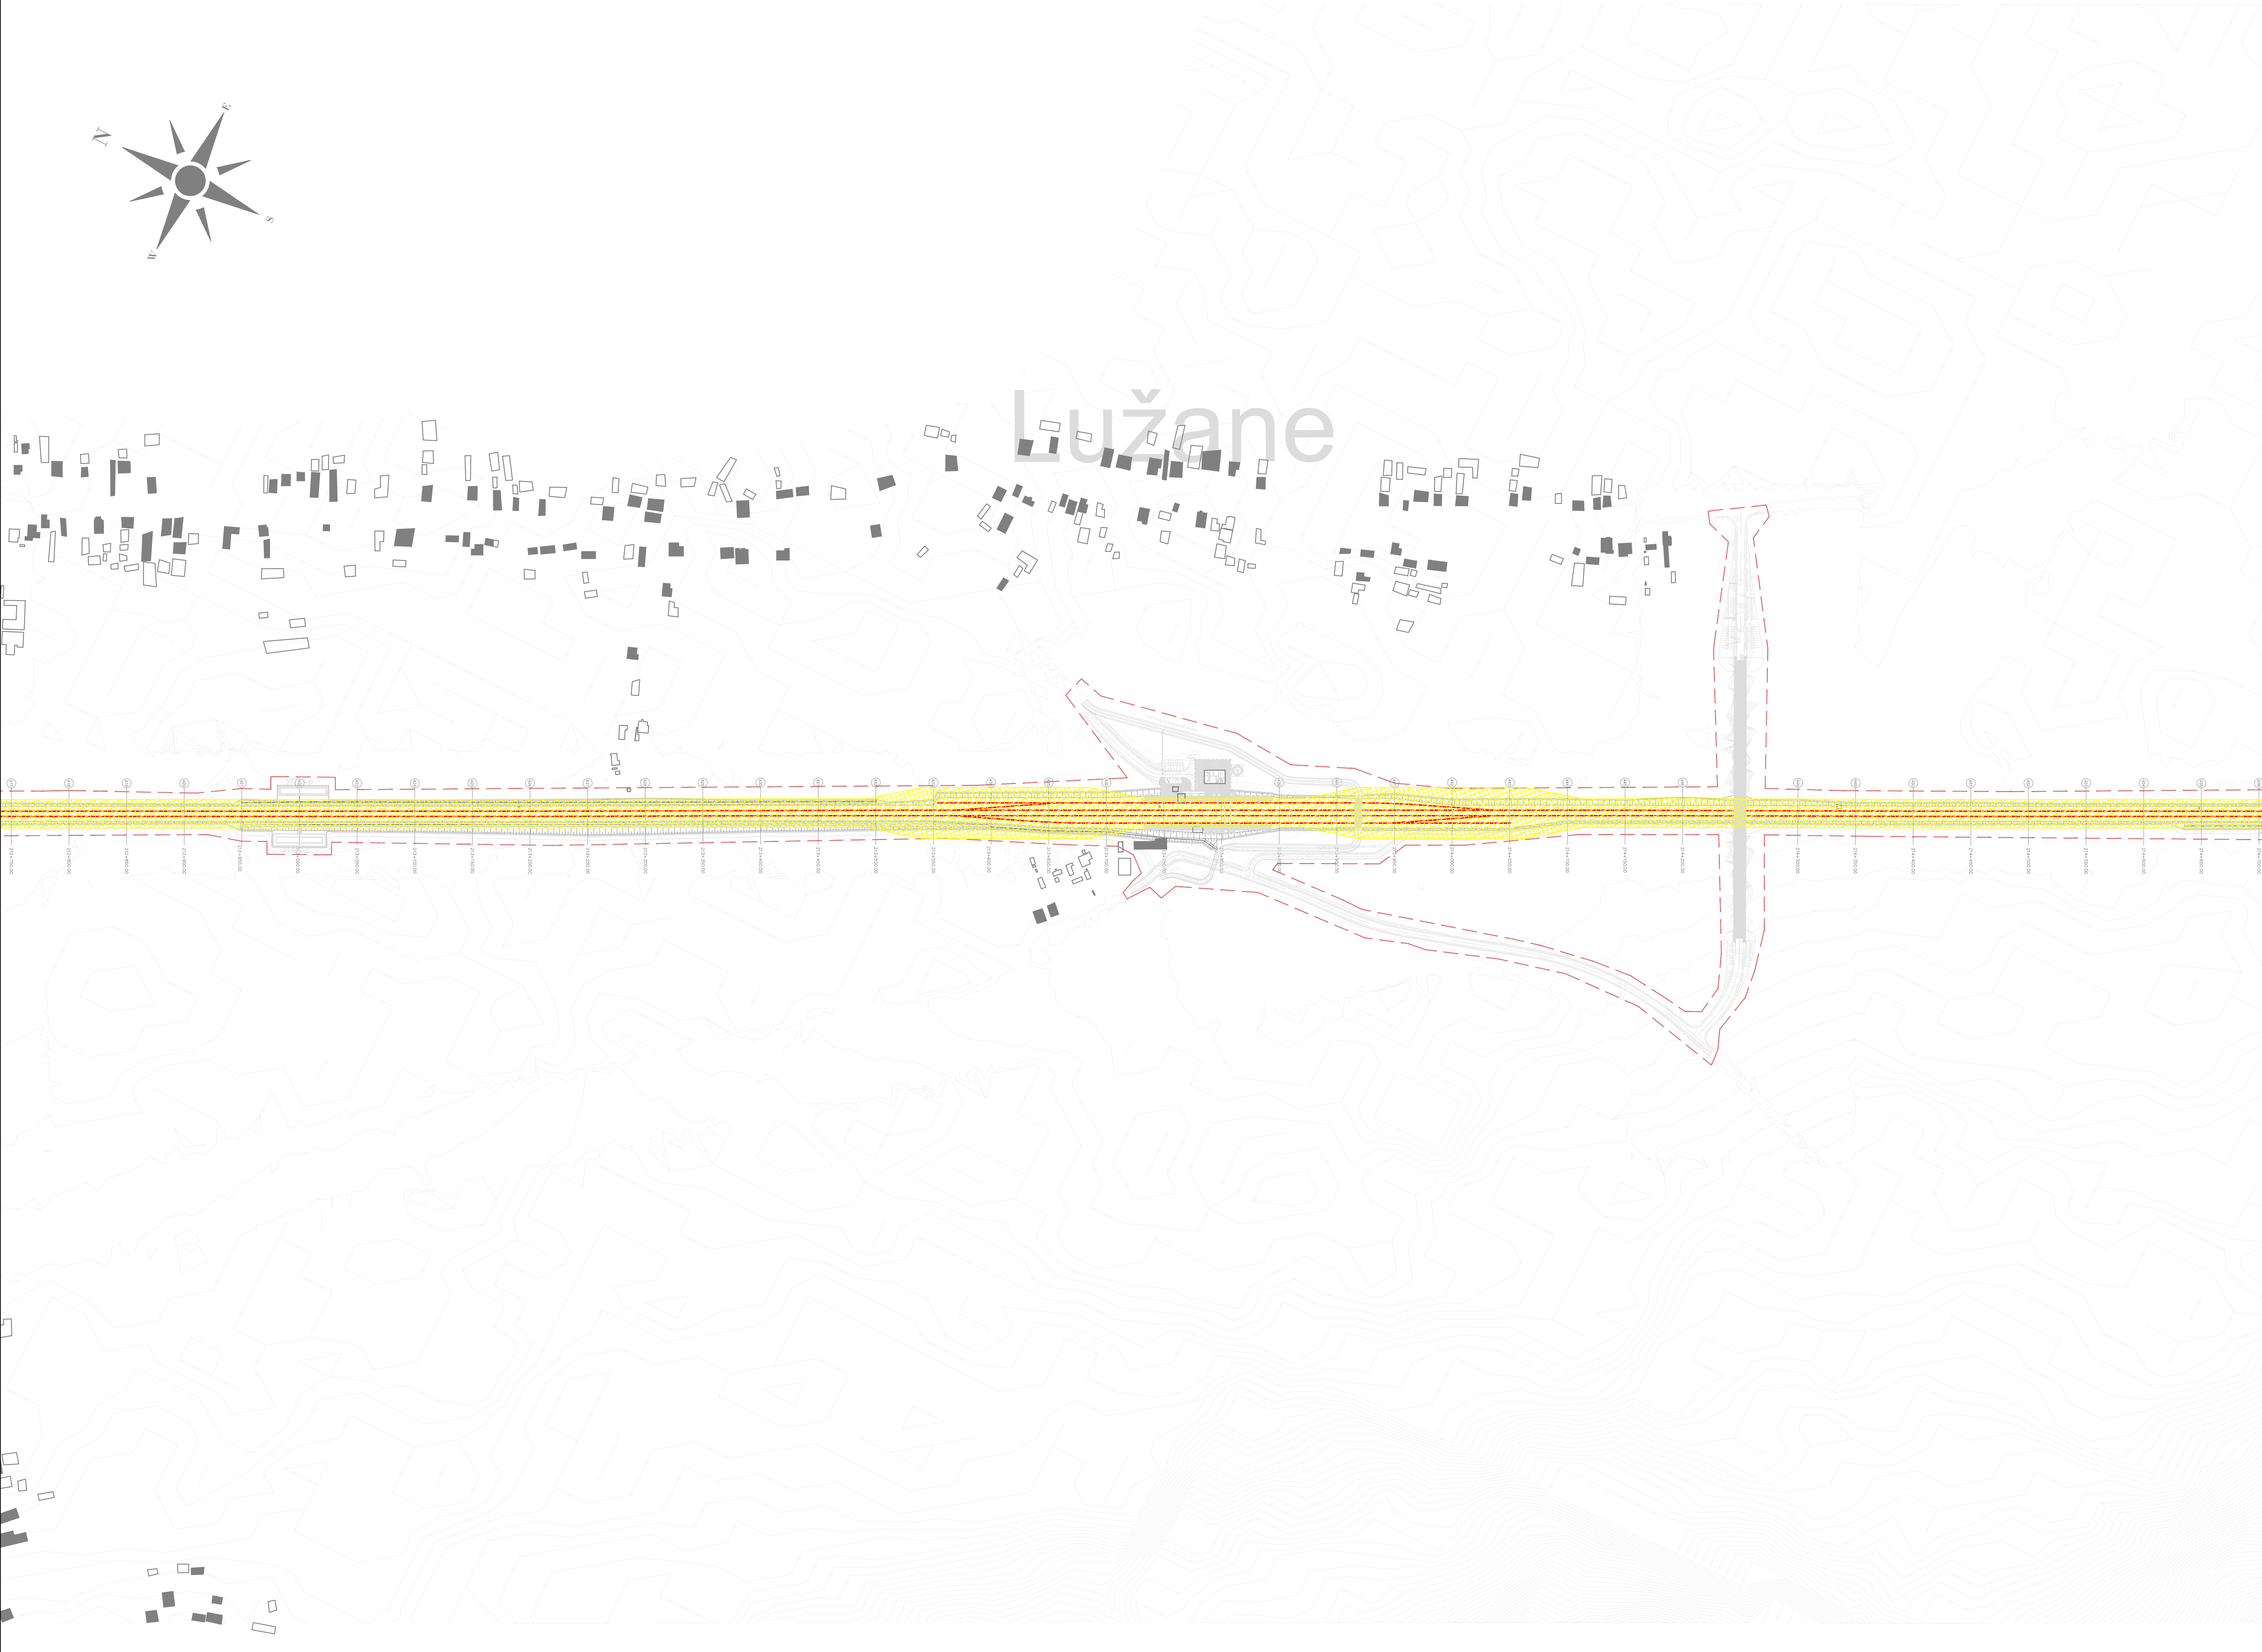

- ЛЕГЕНДА:
LEGEND:
- ОСОВИНА ДЕСНОГ / ЛЕВОГ КОЛОСЕКА
AXIS OF RIGHT/LEFT RAILWAY TRACK
 - РЕГУЛАЦИОНА ЛИНИЈА
REGULATION LINE
 - ПОДРУЧЈЕ УТИЦАЈА ВИБРАЦИЈА
VIBRATION IMPACT ZONE
 - ОСТАЛИ ОБЈЕКТИ
OTHER OBJECTS
 - ОСЕТЉИВИ (ШКОЛЕ, БОЛНИЦЕ И СЛ.) ОБЈЕКТИ
SENSITIVE (SCHOOLS, HOSPITALS, ETC.) OBJECTS
 - ОСЕТЉИВИ (СТАМБЕНИ) ОБЈЕКТИ
SENSITIVE (RESIDENTAL) OBJECTS
 - ОСЕТЉИВИ (СТАМБЕНИ) ОБЈЕКТИ - УГРОЖЕНИ
SENSITIVE (RESIDENTAL) OBJECTS - AFFECTED

03		
02		
01		
Број / Number	Датум / Date	Опис / Description
Ревизиони блок / Revision block:		
ЕУПФ ПОДРШКА У ПРИПРЕМИ ПРОЈЕКТА 9 PROJECT PREPARATION FACILITY 9 Помоћница 31: 11000 Београд, Србија Resavska 31: 11000 Belgrade, Serbia		
SUEZ egis egis KPMG SUEZ Consulting (SAFE) у консорцијуму са EGIS, EPDM и KPMG SUEZ Consulting (SAFE) in consortium with EGIS, EPDM and KPMG Београдска 27/11000 Београд, Србија Beogradska 27/11000 Belgrade, Serbia		
Пројектант / Designer:	Инвеститор пројекта / Investor: Србија Република Србија ЈП "Инфраструктура железнице Србије" АД "INFRASTRUCTURE RAILWAYS OF SERBIA" ЈСГ Немањина б/в, Београд / Nemanjina Street б/в, Belgrade	
Одговорни пројектант / Responsible designer:	Наручилац пројекта / Employer: Србија Република Србија Министарство за европске интеграције Republic of Serbia, Ministry of European Integration Овај пројекат финансира европска унија This project is funded by the European Union	
Сарадници / Associates:	Објект / Structure: ЖЕЛЕЗНИЧКА ПРУГА БЕОГРАД ЦЕНТАР-РАСПУТНИЦА "Г"-РАКОВИЦА- МЛАДЕНОВАЦ-ЛАПОВО-НИШ (ПРЕШЕО-ДРЖАВНА ГРАНИЦА/ТАКОЊЕ) RAILWAY BELGRADE CENTER - JUNCTION "G"-RAKOVICA - MLADENOVAC-LAPOVO - NIS - PRESEVO - DRZAVNA GRANICA (RAKOVICA) Део пројекта / Part of Design: ПОДДЕОМНИЦА 3 (ПАРТИЦИП (укључује) - ТРУПАЛЕ (укључује) Section 3 (PARTICIP (includes) - TRUPALE (includes)) Део 3: ТУПАЛЕ (искључује) - ТРУПАЛЕ (укључује) Part NO 3: TUPALE (excludes) - TRUPALE (includes) S2 Студија о процени утицаја на животну средину и социјална питања S2 Environmental and Social Impact Assessment	
Главни пројектант / Chief designer:	Врста тех. док. / Type of tech.docum.: ИДПРД	датум / date: 05.2025.
Цртеж бр. / Drawing No.: 2020/415-787-S2-12		Размера / Scale: 1:2500

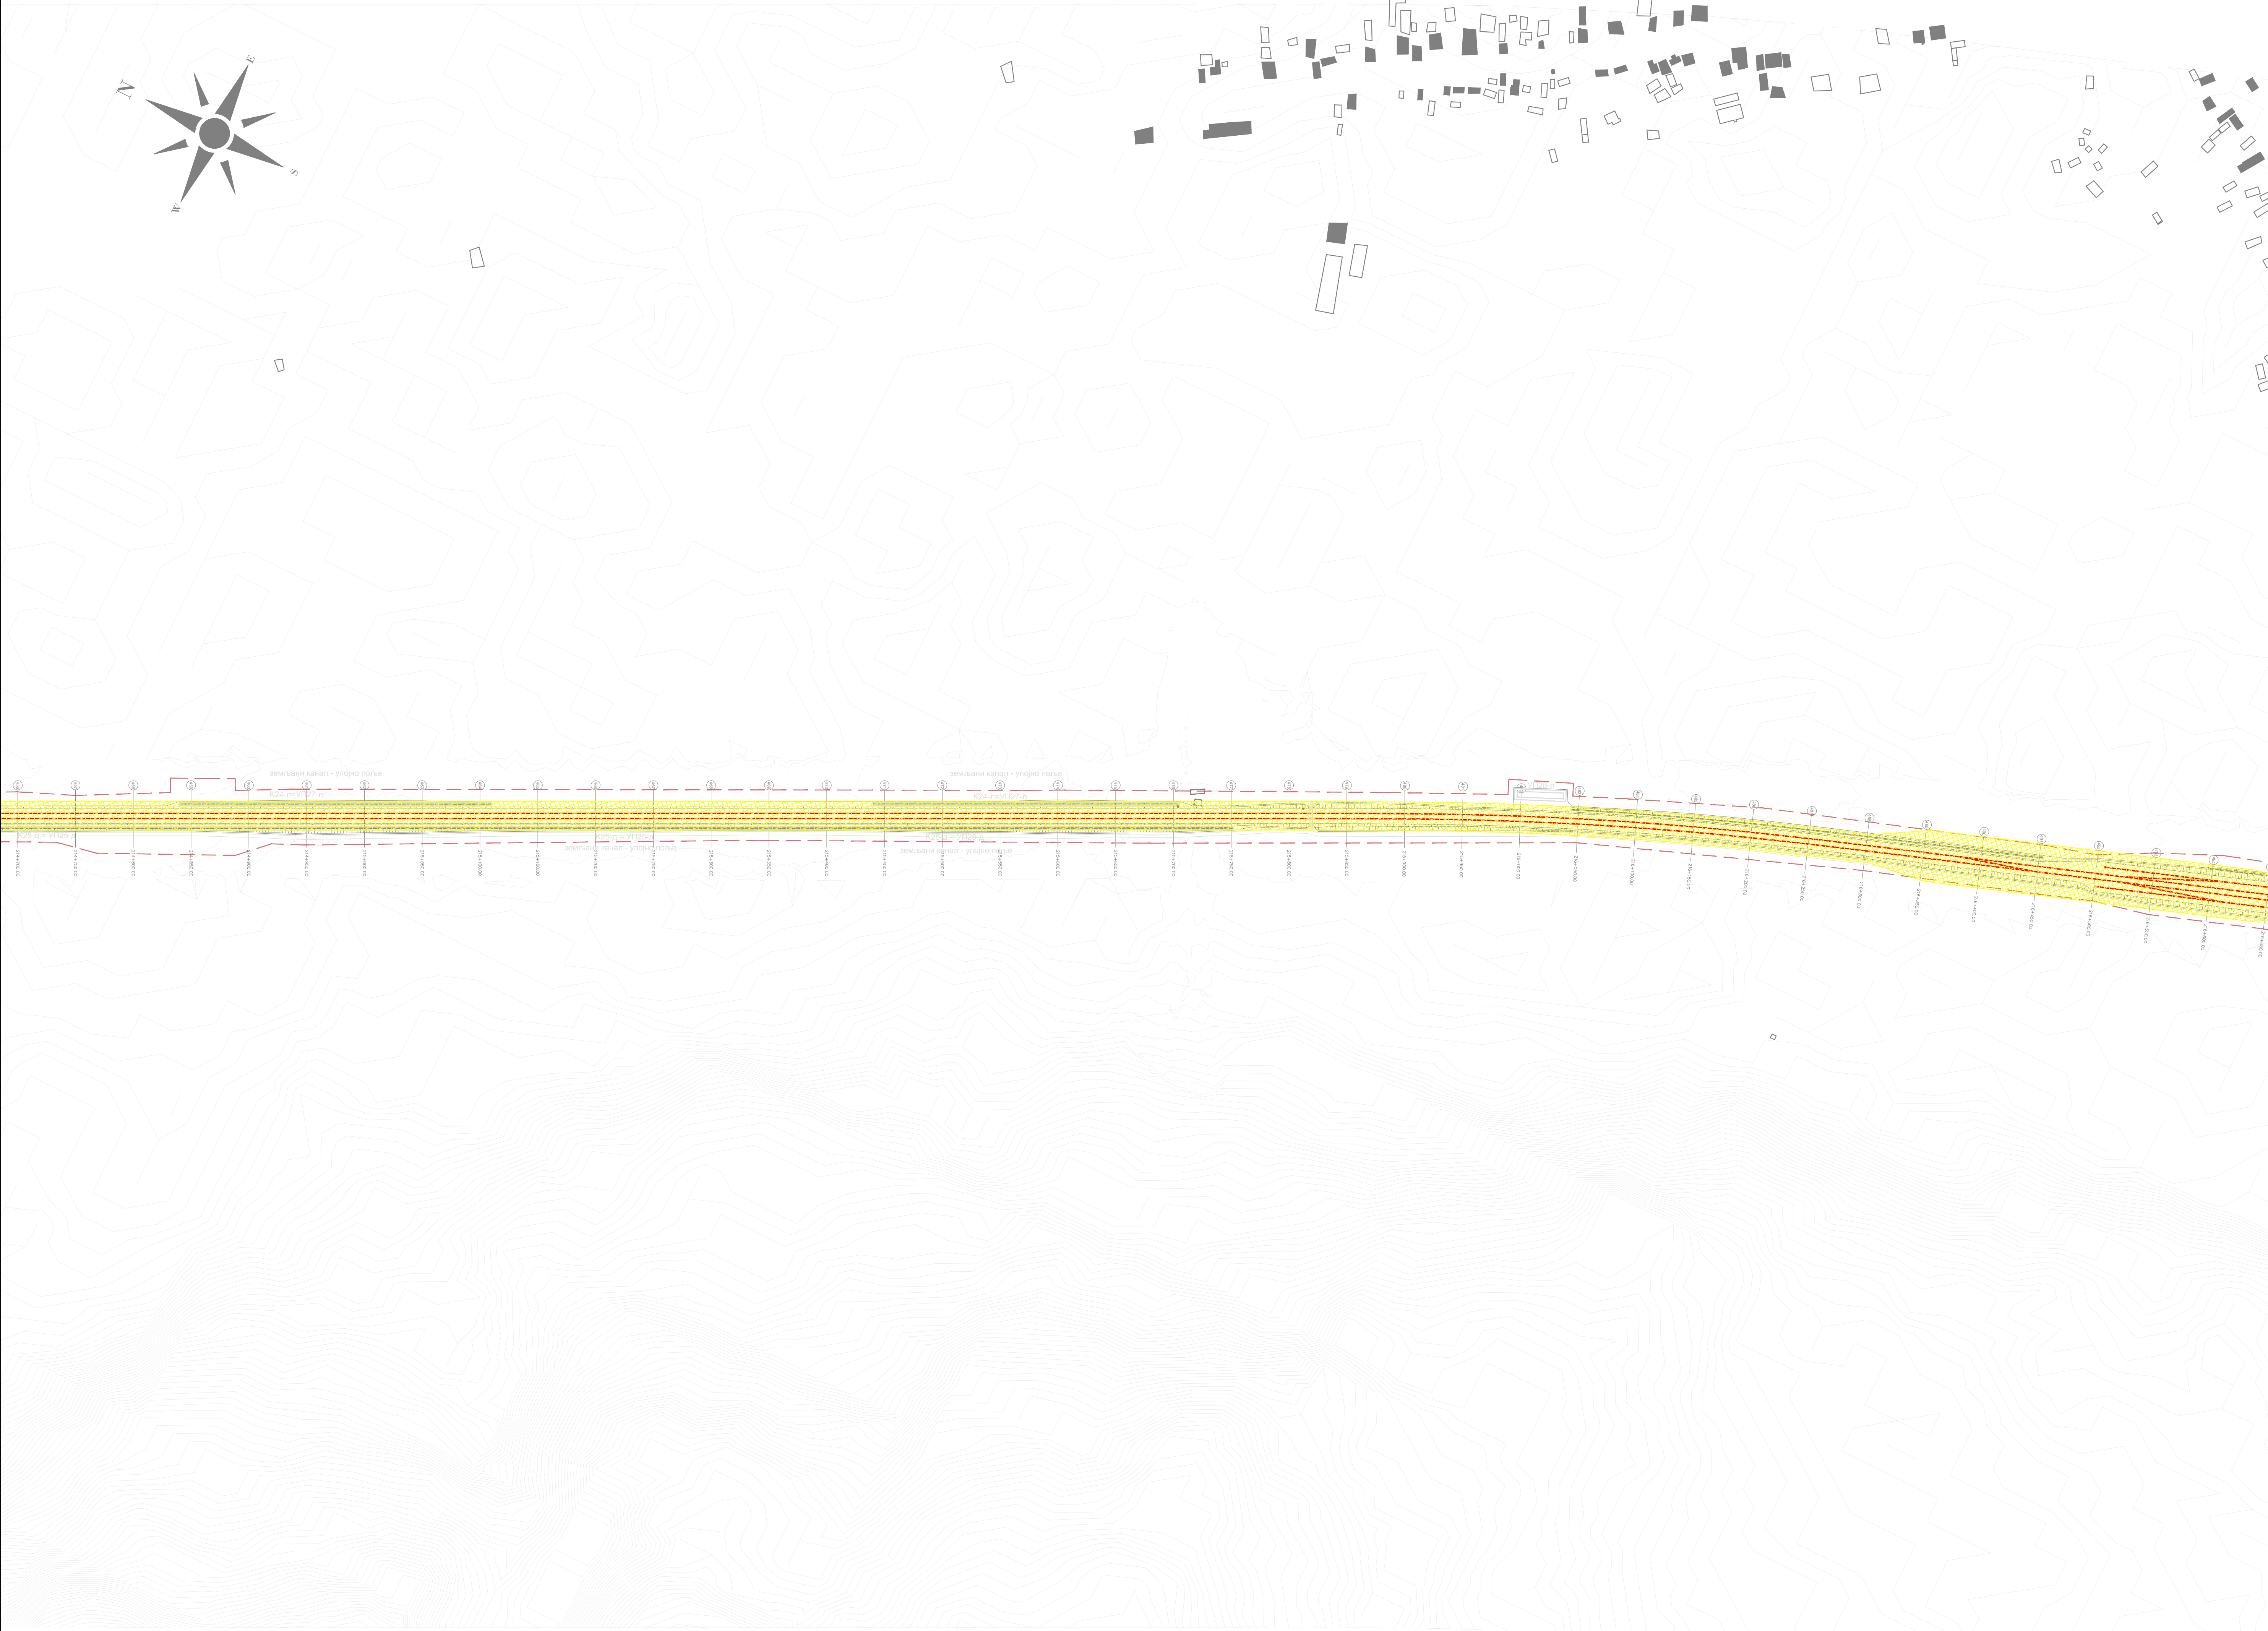

- ЛЕГЕНДА:
LEGEND:
- ОСОВИНА ДЕСНОГ / ЛЕВОГ КОЛОСЕКА
AXIS OF RIGHT/LEFT RAILWAY TRACK

- РЕГУЛАЦИОНА ЛИНИЈА
REGULATION LINE

- ПОДРУЧЈЕ УТИЦАЈА ВИБРАЦИЈА
VIBRATION IMPACT ZONE

- ОСТАЛИ ОБЈЕКТИ
OTHER OBJECTS

- ОСЕТЉИВИ (ШКОЛЕ, БОЛНИЦЕ И СЛ.) ОБЈЕКТИ
SENSITIVE (SCHOOLS, HOSPITALS, ETC.) OBJECTS

- ОСЕТЉИВИ (СТАМБЕНИ) ОБЈЕКТИ
SENSITIVE (RESIDENTAL) OBJECTS

- ОСЕТЉИВИ (СТАМБЕНИ) ОБЈЕКТИ - УГРОЖЕНИ
SENSITIVE (RESIDENTAL) OBJECTS - AFFECTED


03		
02		
01		
Број / Number	Датум / Date	Опис / Description
Ревизиони блок / Revision block:		
ЕУПФ ПОДРШКА У ПРИПРЕМИ ПРОЈЕКТА 9 PROJECT PREPARATION FACILITY 9 Београдска 31 / 11000 Београд, Србија Bеоградска 31 / 11000 Belgrade, Serbia		
SUEZ egis KPMG SUEZ Consulting (SAFE) у консорцијуму са EGIS, EPDM и KPMG SUEZ Consulting (SAFE) in consortium with EGIS, EPDM and KPMG Београдска 31 / 11000 Београд, Србија Bеоградска 31 / 11000 Belgrade, Serbia		
Пројектант / Designer:	Инвеститор пројекта / Investor: ЈП "Инфраструктура железнице Србије" АД "INFRASTRUCTURE RAILWAYS OF SERBIA" SC Немањина б/в, Београд / Nemanjina Street б/в, Belgrade	
Одговорни пројектант / Responsible designer:	Наручилац пројекта / Employer: Република Србија, Министарство за европске интеграције Republic of Serbia, Ministry of European Integration Овај пројекат финансира европска унија This project is funded by the European Union	
Сарадници / Associates:	Објект / Structure: ЖЕЛЕЗНИЧКА ПРУГА БЕОГРАД ЦЕНТАР-РАСПУТНИЦА "Г"-РАКОВИЦА-МЛАДЕНОВАЦ-ЛАПОВО-НИШ ЖЕЛЕЗНИЧКА ПРУГА БЕОГРАД ЦЕНТАР-РАСПУТНИЦА "Г"-РАКОВИЦА-МЛАДЕНОВАЦ-ЛАПОВО-НИШ RAILWAY BELGRADE CENTER - JUNCTION "G"-RAKOVICA - MLADENOVAC-LAPOVO - NIS NIS - PRESVO - DRZAVNA GRANICA (RAKOVICA) Део пројекта БЕОГРАД ЦЕНТАР - РАСПУТНИЦА "Г"- РАКОВИЦА - МЛАДЕНОВАЦ-ЛАПОВО - НИШ Section BELGRADE CENTER - JUNCTION "G"- RAKOVICA - MLADENOVAC-LAPOVO - NIS Део пројекта / Part of Design: Поддеоница 3 ПАРАЛИЧЕ (укључиво) - ТРУПАЛЕ (искључиво) Section 3 PARALIC (inclusive) - TRUPALE (exclusive) Део 3 ТУПАЛЕ (искључиво) - ТРУПАЛЕ (укључиво) Part NO 3 TRUPALE (exclusive) - TRUPALE (inclusive) S2 Студија о процени утицаја на животну средину и социјална питања S2 Environmental and Social Impact Assessment	
Главни пројектант / Chief designer:	Врста тех. док. / Type of tech.docum.: ИДПРД	Размера / Scale: 1:2500 датум / date: 05.2025. Цртеж бр. / Drawing No.: 2020/415-787-S2-13

Tešica

ЛЕГЕНДА:
LEGEND:

- ОСОВИНА ДЕСНОГ / ЛЕВОГ КОЛОСЕКА
AXIS OF RIGHT/LEFT RAILWAY TRACK
- РЕГУЛАЦИОНА ЛИНИЈА
REGULATION LINE
- ПОДРУЧЈЕ УТИЦАЈА ВИБРАЦИЈА
VIBRATION IMPACT ZONE
- ОСТАЛИ ОБЈЕКТИ
OTHER OBJECTS
- ОСЕТЉИВИ (ШКОЛЕ, БОЛНИЦЕ И СЛ.) ОБЈЕКТИ
SENSITIVE (SCHOOLS, HOSPITALS, ETC.) OBJECTS
- ОСЕТЉИВИ (СТАМБЕНИ) ОБЈЕКТИ
SENSITIVE (RESIDENTAL) OBJECTS
- ОСЕТЉИВИ (СТАМБЕНИ) ОБЈЕКТИ - УГРОЖЕНИ
SENSITIVE (RESIDENTAL) OBJECTS - AFFECTED

03		
02		
01		
Број / Number	Датум / Date	Опис / Description
Ревизиони блок / Revision block:		
ЕУПФ ПОДРШКА У ПРИПРЕМИ ПРОЈЕКТА 9 PROJECT PREPARATION FACILITY 9 Почасна 31: 11000 Belgrade, Serbia Resavska 31: 11000 Belgrade, Serbia		
SUEZ egis EPDM SUEZ Consulting (SAFECE) у консорцијуму са EGIS, EPDM и KPMG SUEZ Consulting (SAFECE) in consortium with EGIS, EPDM and KPMG Београдска 27/11000 Belgrade, Serbia Београдска 27/11000 Belgrade, Serbia		
Пројектант / Designer:	Инвеститор пројекта / Investor: ЖЕЛЕЗНИЧКА ПРУГА БЕОГРАД ЦЕНТАР-РАСПУТНИЦА "Г"-РАКОВИЦА- МЛАДЕНОВАЦ ЛАРОВО-НИШ INFRASTRUCTURE RAILWAYS OF SERBIA "ISC" Новаклина 61V, Београд / Nemanjina Street 61V, Belgrade	
Одговорни пројектант / Responsible designer:	Наручилац пројекта / Employer: Република Србија, Министарство за европску интеграцију Republic of Serbia, Ministry of European Integration Овај пројекат финансира европска унија This project is funded by the European Union	
Сарадници / Associates:	Објект / Structure: ЖЕЛЕЗНИЧКА ПРУГА БЕОГРАД ЦЕНТАР-РАСПУТНИЦА "Г"-РАКОВИЦА- МЛАДЕНОВАЦ ЛАРОВО-НИШ (ПРЕШЕО-ДРЖАВНА ГРАНИЦА/ТАБАНОВЦЕ) RAILWAY BELGRADE CENTER - JUNCTION "G"-RAKOVICA - MLADENOVAC LAROVO - NIS - PRESEVO - DRZAVNA GRANICA (TABANOVCE) Део пројекта / Part of Design: ПОДРОЧЈЕ 3 РАКОВИЦА (укупно) - ТРУПАЛЕ (укупно) Section 3 RAKOVICA (inclusive) - TRUPALE (inclusive) Део 3: ТУПАЛЕ (искључиво) - ТРУПАЛЕ (укупно) Part NO 3: TRUPALE (exclusive) - TRUPALE (inclusive) S2 Студија о процени утицаја на животну средину и социјална питања S2 Study on the assessment of the impact on the environment and social issues	
Главни пројектант / Chief designer:	Врста тех. док. / Type of tech.docum.: ИДПРД	датум / date: 05.2025.
Цртеж бр. / Drawing No.: 2020/415-787-S2-14		Размера / Scale: 1:2500

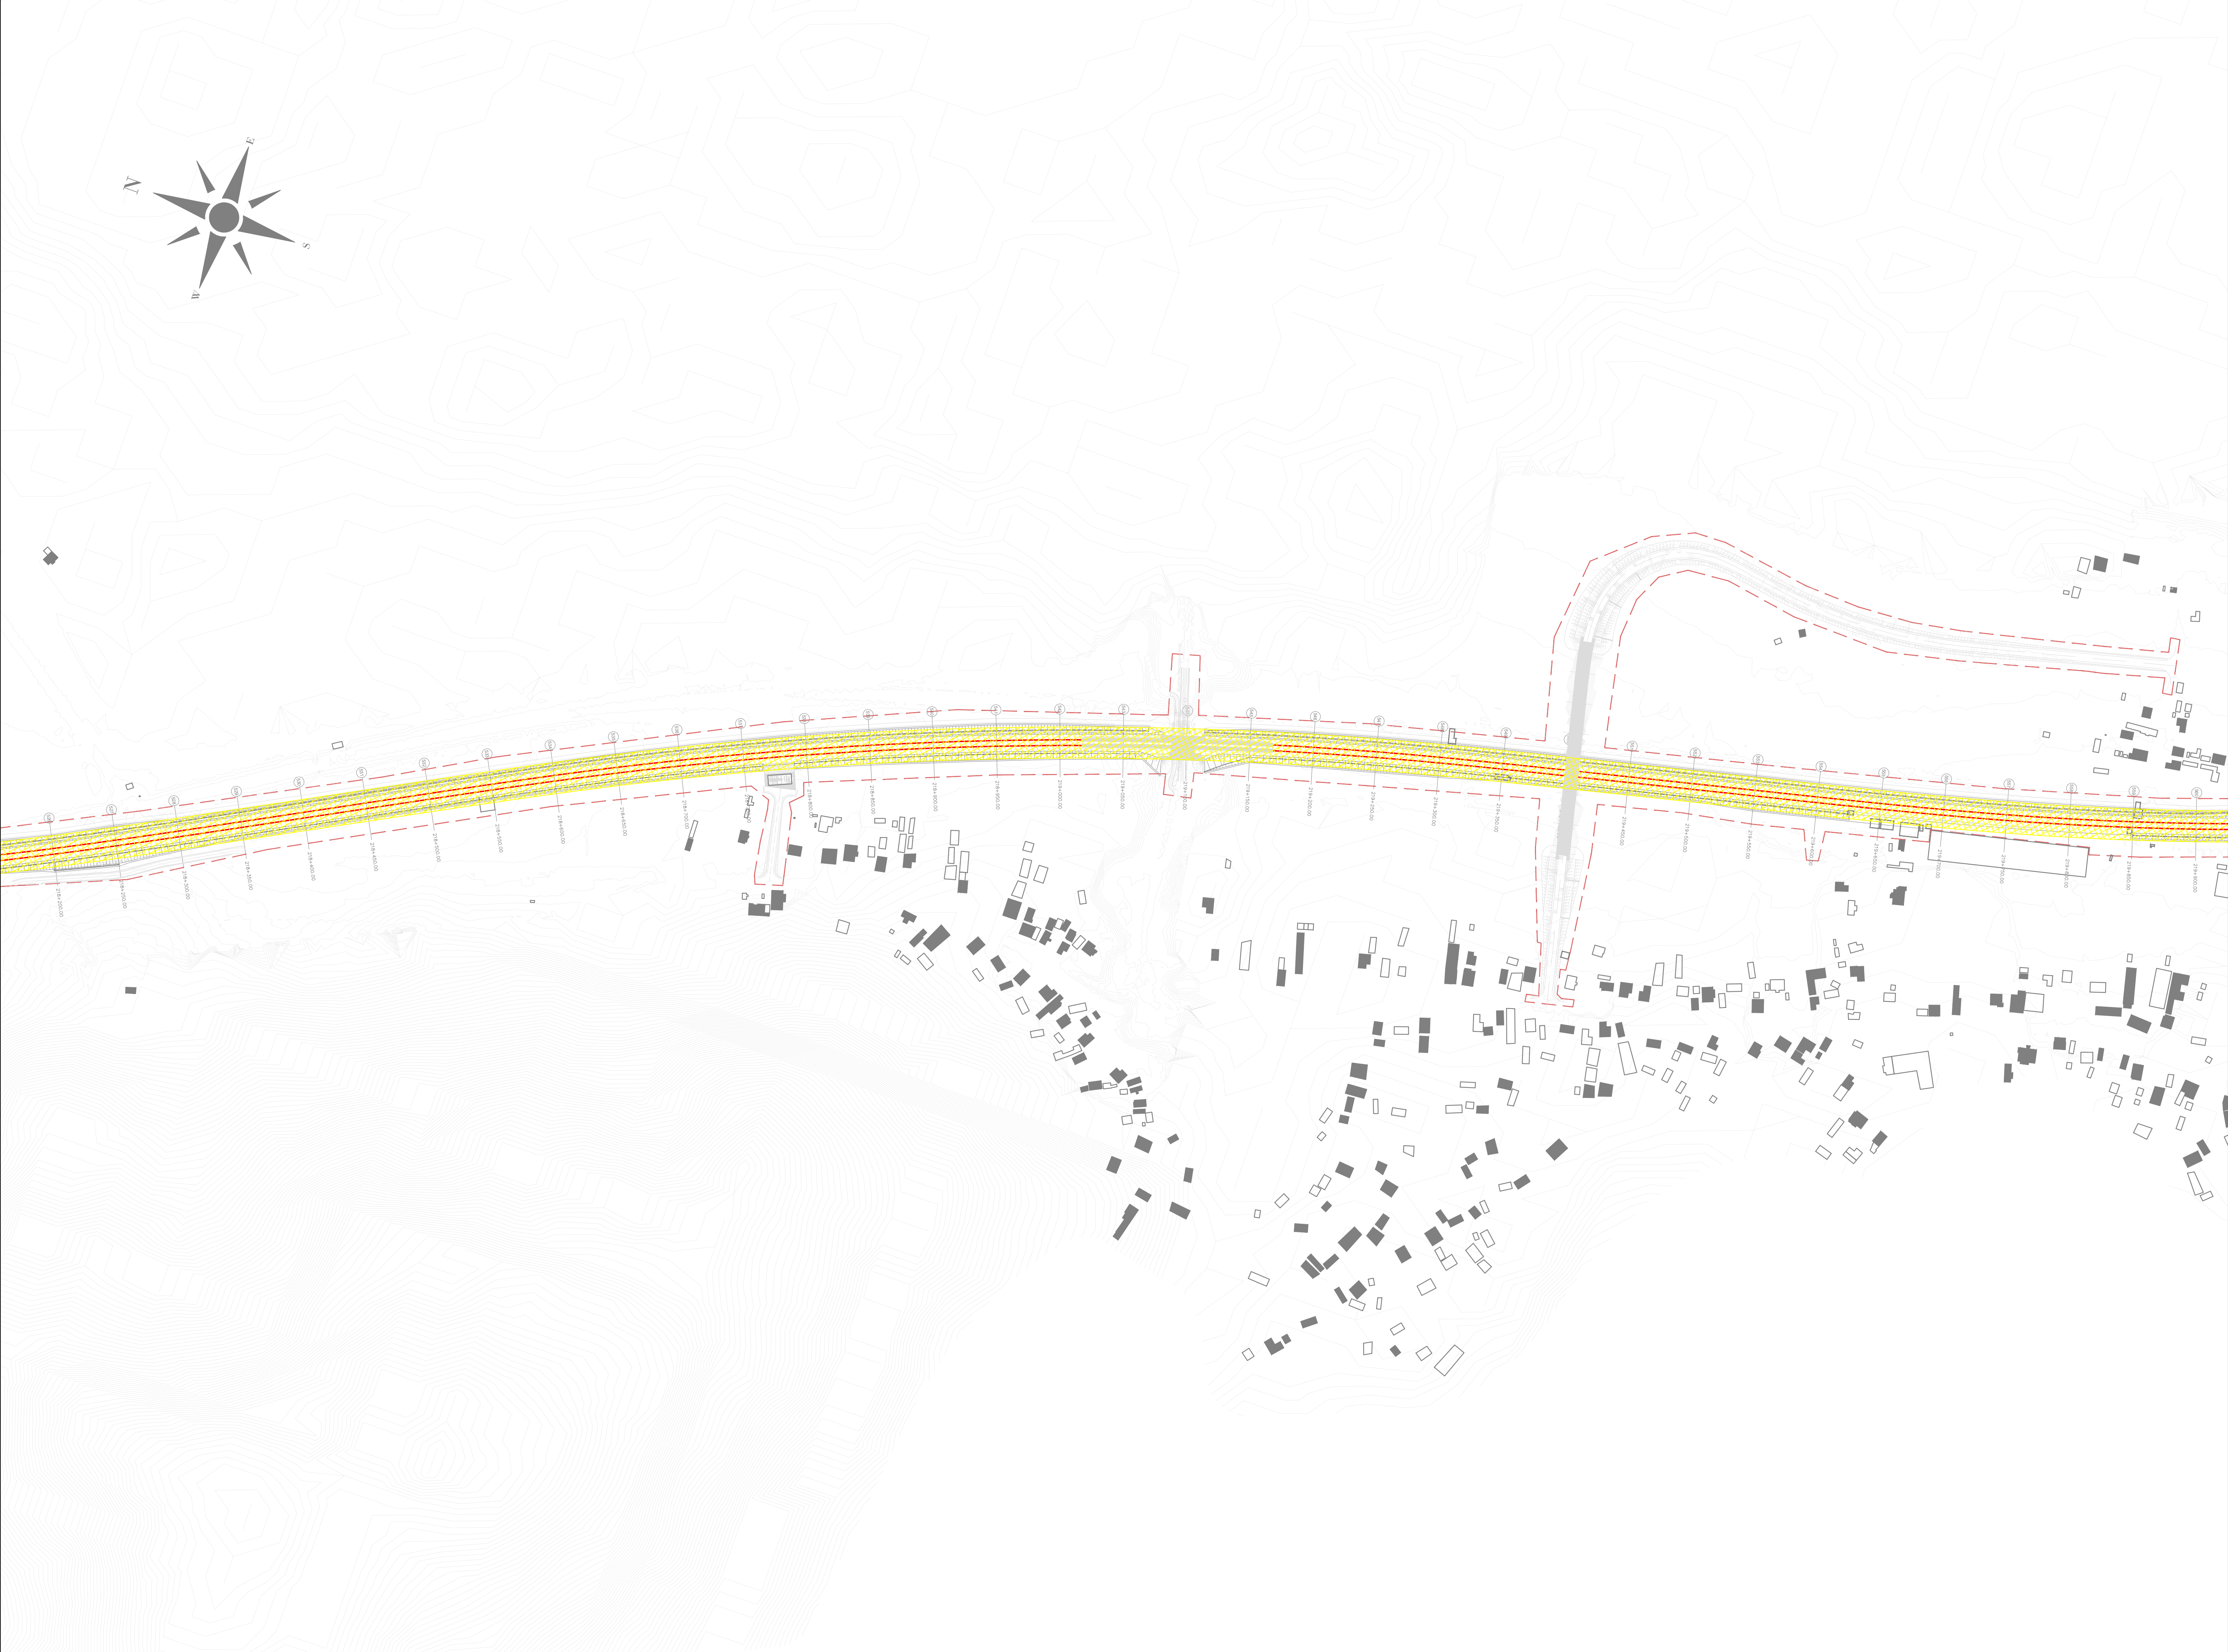

ЛЕГЕНДА:
LEGEND:

- ОСОВИНА ДЕСНОГ / ЛЕВОГ КОЛОСЕКА
AXIS OF RIGHT/LEFT RAILWAY TRACK
- РЕГУЛАЦИОНА ЛИНИЈА
REGULATION LINE
- ПОДРУЧЈЕ УТИЦАЈА ВИБРАЦИЈА
VIBRATION IMPACT ZONE
- ОСТАЛИ ОБЈЕКТИ
OTHER OBJECTS
- ОСЕТЉИВИ (ШКОЛЕ, БОЛНИЦЕ И СЛ.) ОБЈЕКТИ
SENSITIVE (SCHOOLS, HOSPITALS, ETC.) OBJECTS
- ОСЕТЉИВИ (СТАМБЕНИ) ОБЈЕКТИ
SENSITIVE (RESIDENTAL) OBJECTS
- ОСЕТЉИВИ (СТАМБЕНИ) ОБЈЕКТИ - УГРОЖЕНИ
SENSITIVE (RESIDENTAL) OBJECTS - AFFECTED


03		
02		
01		
Број / Number Датум / Date Опис / Description		
Ревизиони блок / Revision block:		
ЕУПФ ПОДРШКА У ПРИПРЕМИ ПРОЈЕКТА 9 PROJECT PREPARATION FACILITY 9 Почасна 31: 11000 Београд, Србија Resavska 31: 11000 Belgrade, Serbia		
SUEZ egis KPMG SUEZ Consulting (SAFECE) у консорцијуму са EGIS, EPDM и KPMG SUEZ Consulting (SAFECE) in consortium with EGIS, EPDM and KPMG Београдска 27/11000 Београд, Србија Београдска 27/11000 Belgrade, Serbia		
Пројектант / Designer:	Инвеститор пројекта / Investor: ЈП "Инфраструктура железнице Србије" А.Д. INFRASTRUCTURE RAILWAYS OF SERBIA JSC Народна 6/IV, Београд / Nemanjina Street 6/IV, Belgrade	
Одговорни пројектант / Responsible designer:	Наручилац пројекта / Employer: Република Србија, Министарство за европске интеграције Republic of Serbia, Ministry of European Integration Овај пројекат финансира европска унија This project is funded by the European Union	
Сарадници / Associates:	Објект / Structure: ЖЕЛЕЗНИЧКА ПРУГА БЕОГРАД ЦЕНТАР-РАСПУТНИЦА "Г"-РАКОВИЦА- МЛАДЕНОВАЦ-ЛАПОВО-НИШ-ПРЕСЕЛО-ДРЖАВНА ГРАНИЦА(ТАБАНОВЦЕ) RAILWAY BELGRADE CENTER - JUNCTION "G"- RAKOVICA - MLADENOVAC-LAPOVO - NIS - PRESLO - DRZAVNA GRANICA (TABANOVCI) Деоица: БЕОГРАД ЦЕНТАР - РАСПУТНИЦА "Г"- РАКОВИЦА - МЛАДЕНОВАЦ-ЛАПОВО - НИШ Section: BELGRADE CENTER - JUNCTION "G"- RAKOVICA - MLADENOVAC-LAPOVO - NIS Део пројекта / Part of Design: Поддоица 3: ПАРАЛУЛНИ (укључујући) - ТРУПАЛЕ (укључујући) Section 3: PARALLEL (inclusive) - TRUPALE (inclusive) Део 3: ТУПАЛЕ (искључујући) - ТРУПАЛЕ (укључујући) Part NO 3: DUJNS (exclusive) - TRUPALE (inclusive) S2 Студија о процени утицаја на животну средину и социјална питања S2 Study on the assessment of the impact on the environment and social issues	
Цртеж / Drawing:	МЕТРА ВЕРИФИКАЦИЈА - ПОДРУЧЈЕ УТИЦАЈА ВИБРАЦИЈА: МИ 210-020 - МИ 210-030 METRIC VERIFICATION - VIBRATION IMPACT ZONE: MI 210-020 - MI 210-030	Размера / Scale: 1:2500
Главни пројектант / Chief designer:	Врста тех. док. / Type of tech.docum.: ИДПРД	датум / date: 05.2025. Цртеж бр. / Drawing No.: 2020/415-787-S2-15



ЛЕГЕНДА:
LEGEND:


- ОСОВИНА ДЕСНОГ / ЛЕВОГ КОЛОСЕКА
AXIS OF RIGHT/LEFT RAILWAY TRACK
- РЕГУЛАЦИОНА ЛИНИЈА
REGULATION LINE
- ПОДРУЧЈЕ УТИЦАЈА ВИБРАЦИЈА
VIBRATION IMPACT ZONE
- ОСТАЛИ ОБЈЕКТИ
OTHER OBJECTS
- ОСЕТЉИВИ (ШКОЛЕ, БОЛНИЦЕ И СЛ.) ОБЈЕКТИ
SENSITIVE (SCHOOLS, HOSPITALS, ETC.) OBJECTS
- ОСЕТЉИВИ (СТАМБЕНИ) ОБЈЕКТИ
SENSITIVE (RESIDENTAL) OBJECTS
- ОСЕТЉИВИ (СТАМБЕНИ) ОБЈЕКТИ - УГРОЖЕНИ
SENSITIVE (RESIDENTAL) OBJECTS - AFFECTED

03		
02		
01		
Број / Number	Датум / Date	Опис / Description
Ревизиони блок / Revision block:		
ЕУПФ ПОДРШКА У ПРИПРЕМИ ПРОЈЕКТА 9 PROJECT PREPARATION FACILITY 9 Помоћница 31: 11000 Београд, Србија Resavska 31: 11000 Belgrade, Serbia		
SUEZ egis KPMG SUEZ Consulting (SAFE) у консорцијуму са EGIS, EPDM и KPMG SUEZ Consulting (SAFE) in consortium with EGIS, EPDM and KPMG Београдска 27/11000 Београд, Србија Bеоградска 27/11000 Belgrade, Serbia		
Пројектант / Designer:	Инвеститор пројекта / Investor: Република Србија, Министарство за европске интеграције Republic of Serbia, Ministry of European Integration Овај пројекат финансира европска унија This project is funded by the European Union	
Одговорни пројектант / Responsible designer:	Наручилац пројекта / Employer: Република Србија, Министарство за европске интеграције Republic of Serbia, Ministry of European Integration Овај пројекат финансира европска унија This project is funded by the European Union	
Сарадници / Associates:	Објекат / Structure: ЖЕЛЕЗНИЧКА ПРУГА БЕОГРАД ЦЕНТАР-РАСПУТНИЦА "Г"-РАКОВИЦА- МЛАДЕНОВАЦ-ПЛОКО-МИД-ПРЕШЕД-ДРЖАВНА ГРАНИЦА(МАКОВЦЕ) RAILWAY BELGRADE CENTER - JUNCTION "G"-RAKOVICA - MLADENOVAC-LAPOVO - NIS - PRESEDO - DRZAVNA GRANICA (MAKOVCE) Деоица БЕОГРАД ЦЕНТАР - РАСПУТНИЦА "Г"- РАКОВИЦА - МЛАДЕНОВАЦ-ЛАПОВО - НИШ Section BELGRADE CENTER - JUNCTION "G"- RAKOVICA - MLADENOVAC-LAPOVO - NIS Део пројекта / Part of Design: Поддеица 3 ПАРАЛИЧ (укључиво) - ТРУПАЛЕ (укључиво) Section 3 PARALICH (inclusive) - TRUPALE (inclusive) Део 3 ТУПАЛЕ (укључиво) - ТРУПАЛЕ (укључиво) Part NO 3 TUPALE (inclusive) - TRUPALE (inclusive) S2 Студија о процени утицаја на животну средину и социјална питања S2 Environmental and Social Impact Assessment	
Цртеж / Drawing:	Цртеж / Drawing: АКТА ВИБРАЦИЈА - ПОДРУЧЈЕ УТИЦАЈА ВИБРАЦИЈА - НИШ-11000 - НИШ-11000 VIBRATION MAP - VIBRATION IMPACT ZONE - NIS-11000 - NIS-11000	
Главни пројектант / Chief designer:	Врста тех. док. / Type of tech.docum.: ИДПФ	датум / date: 05.2025.
		Цртеж бр. / Drawing No.: 2020/415-787-S2-16
		Размера / Scale: 1:2500

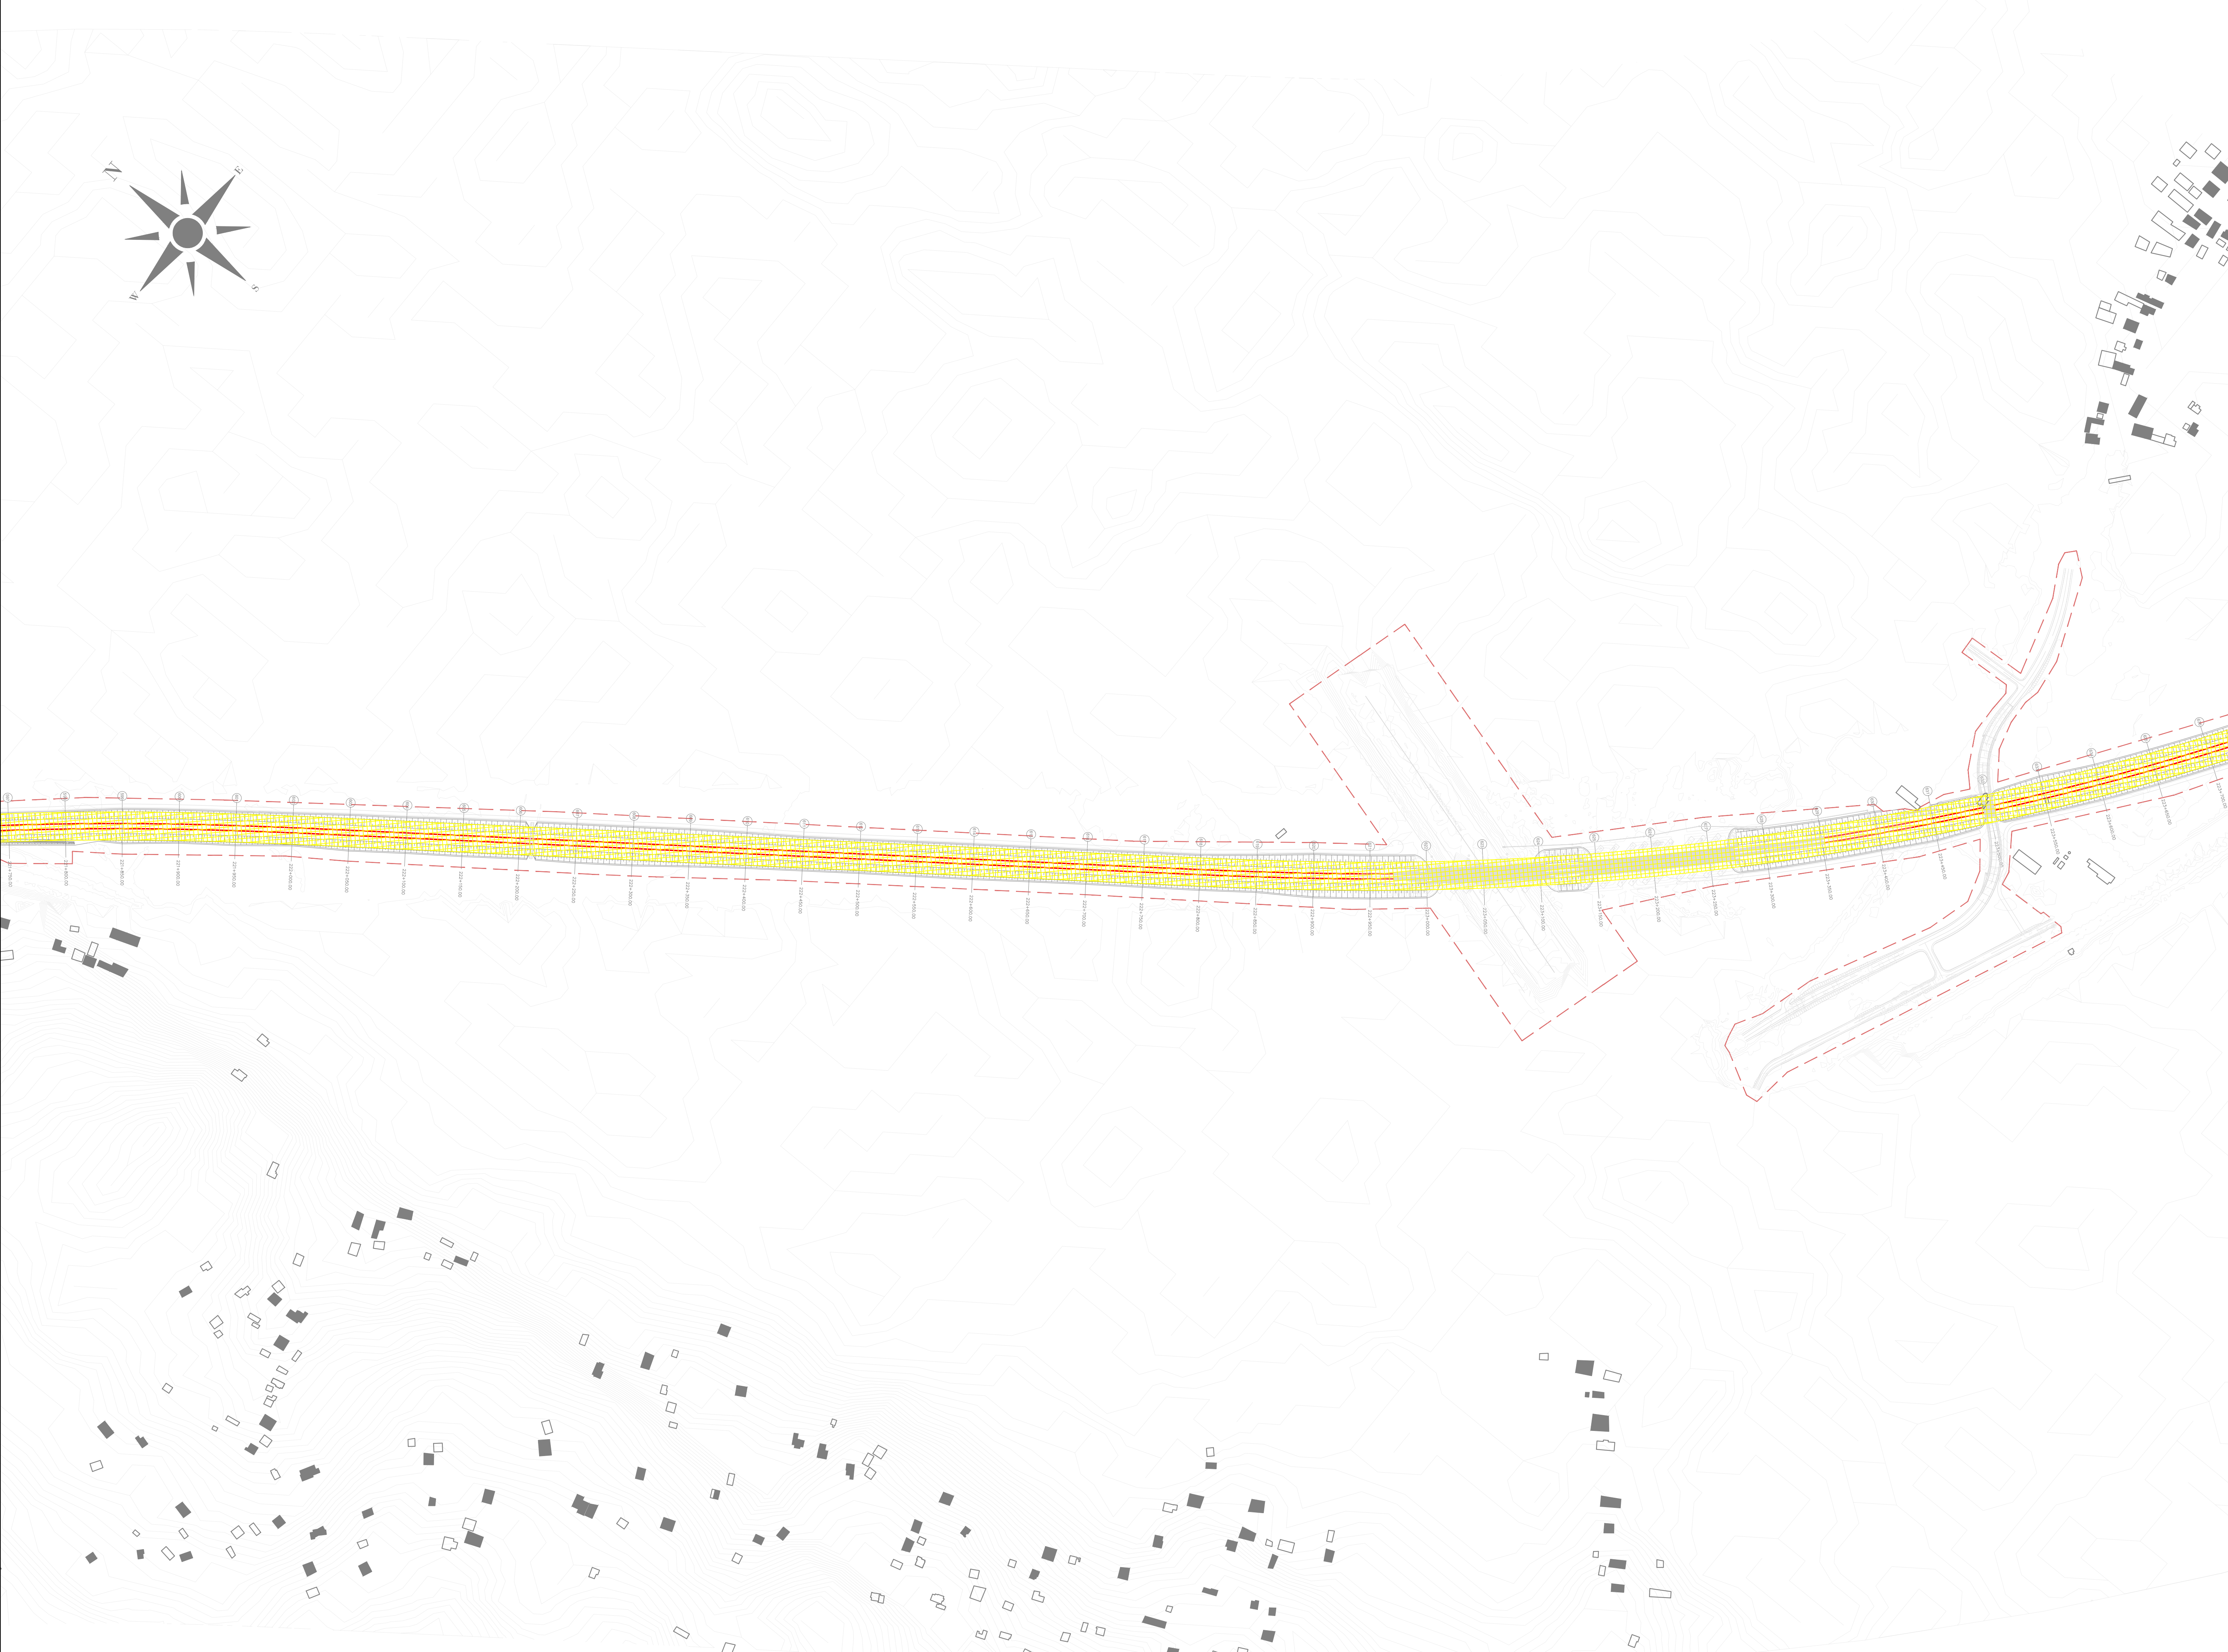


- ЛЕГЕНДА:
LEGEND:
- ОСОВИНА ДЕСНОГ / ЛЕВОГ КОЛОСЕКА
AXIS OF RIGHT/LEFT RAILWAY TRACK
 - РЕГУЛАЦИОНА ЛИНИЈА
REGULATION LINE
 - ПОДРУЧЈЕ УТИЦАЈА ВИБРАЦИЈА
VIBRATION IMPACT ZONE
 - ОСТАЛИ ОБЈЕКТИ
OTHER OBJECTS
 - ОСЕТЉИВИ (ШКОЛЕ, БОЛНИЦЕ И СЛ.) ОБЈЕКТИ
SENSITIVE (SCHOOLS, HOSPITALS, ETC.) OBJECTS
 - ОСЕТЉИВИ (СТАМБЕНИ) ОБЈЕКТИ
SENSITIVE (RESIDENTIAL) OBJECTS
 - ОСЕТЉИВИ (СТАМБЕНИ) ОБЈЕКТИ - УГРОЖЕНИ
SENSITIVE (RESIDENTIAL) OBJECTS - AFFECTED

03		
02		
01		
Број / Number	Датум / Date	Опис / Description
Ревизиони блок / Revision block:		
ЕУПФ ПОДРШКА У ПРИПРЕМИ ПРОЈЕКТА 9 PROJECT PREPARATION FACILITY 9 Помоћница 31: 11000 Београд, Србија Resavika 31: 11000 Belgrade, Serbia		
SUEZ egis SUEZ Consulting (SAFE) у консорцијуму са EGIS, EPDM и KPMG SUEZ Consulting (SAFE) in consortium with EGIS, EPDM and KPMG Београдска 27/11000 Београд, Србија Belgrade 27/11000 Belgrade, Serbia		
Пројектант / Designer:	Инвеститор пројекта / Investor: "ИНФРАСТРУКТУРА ЖЕЛЕЗНИЦЕ СРБИЈЕ" АД "INFRASTRUCTURE RAILWAYS OF SERBIA" SC Немањина б/в, Београд / Nemanjina Street B/V, Belgrade	
Одговорни пројектант / Responsible designer:	Наручилац пројекта / Employer: Република Србија, Министарство за европске интеграције Republic of Serbia, Ministry of European Integration Овај пројекат финансира европска унија This project is funded by the European Union	
Сарадници / Associates:	Објект / Structure: ЖЕЛЕЗНИЧКА ПРУГА БЕОГРАД ЦЕНТАР-РАСПУТНИЦА "Г"-РАКОВИЦА- МЛАДЕНОВАЦ-ЛАПОВО-НИШ (ПРЕШЕО-ДРЖАВНА ГРАНИЦА/ТАБОРОВИ) RAILWAY BELGRADE CENTER - JUNCTION "G"- RAKOVICA - MLADENOVAC-LAPOVO - NIS - PRESHO - DRZAVNA GRANICA (TABOROVCI) Део пројекта / Part of Design: Поддеоница 3 (ПАРТИЦИП) (укључено) - ТРУПАЛЕ (укључено) Section 3 (PARTICIP) (included) - TRUPALE (included) Део 3: ТУПАЛЕ (искључено) - ТРУПАЛЕ (укључено) Part NO 3: TUPALE (exclusion) - TRUPALE (included) S2 Студија о процени утицаја на животну средину и социјална питања S2 Study on the assessment of the impact on the environment and social issues	
Главни пројектант / Chief designer:	Врста тех. док. / Type of tech.docum.: ИДПФ	датум / date: 05.2025.
Цртеж бр. / Drawing No.: 2020/415-787-S2-17		Размера / Scale: 1:2500

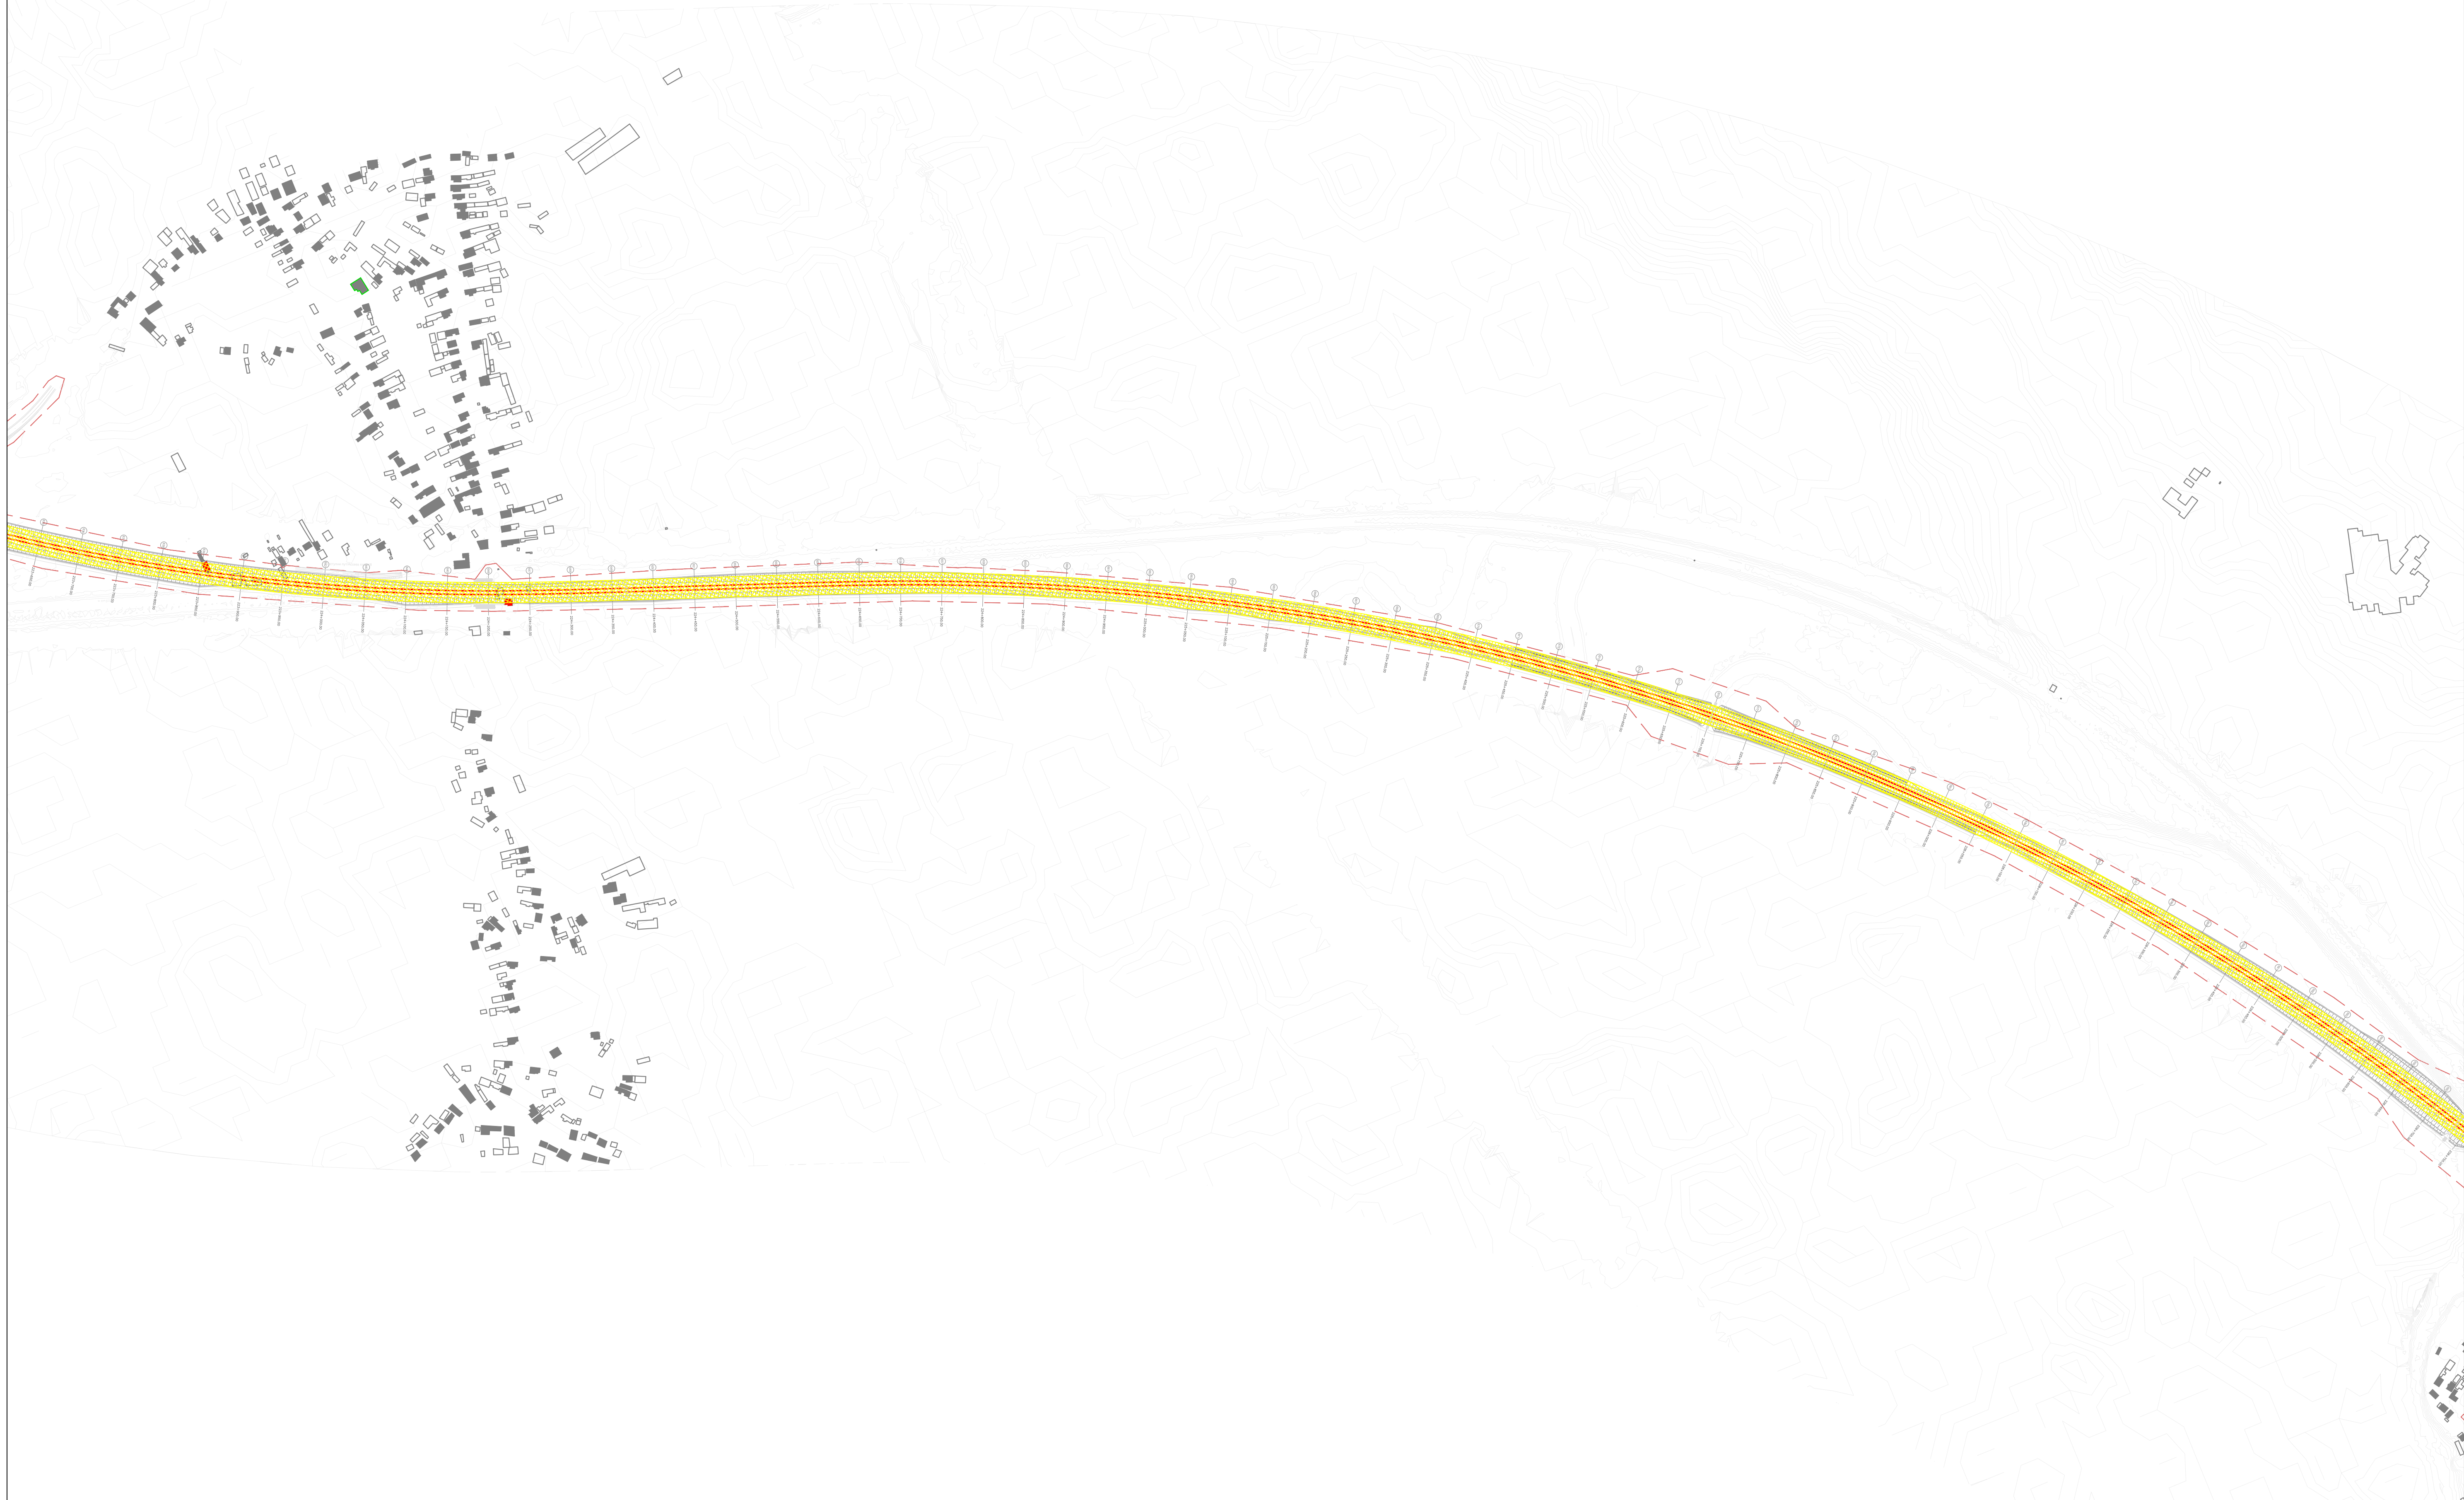

- - ОСОВИНА ДЕСНОГ / ЛЕВОГ КОЛОСЕКА
AXIS OF RIGHT/LEFT RAILWAY TRACK
- - РЕГУЛАЦИОНА ЛИНИЈА
REGULATION LINE
- - ПОДРУЧЈЕ УТИЦАЈА ВИБРАЦИЈА
VIBRATION IMPACT ZONE
- - ОСТАЛИ ОБЈЕКТИ
OTHER OBJECTS
- - ОСЕТЉИВИ (ШКОЛЕ, БОЛНИЦЕ И СЛ.) ОБЈЕКТИ
SENSITIVE (SCHOOLS, HOSPITALS, ETC.) OBJECTS
- - ОСЕТЉИВИ (СТАМБЕНИ) ОБЈЕКТИ
SENSITIVE (RESIDENTAL) OBJECTS
- - ОСЕТЉИВИ (СТАМБЕНИ) ОБЈЕКТИ - УГРОЖЕНИ
SENSITIVE (RESIDENTAL) OBJECTS - AFFECTED

03		
02		
01		
Број / Number	Датум / Date	Опис / Description
Ревизиони број / Revision block:		
 ПОДРКА У ПРИПРЕМИ ПРОЈЕКТА 9 PROJECT PREPARATION PROJECT 9 Пројекат 31: 11000 Београд, Србија Resavak 31: 11000 Belgrade, Serbia		
  SUEZ Consulting (SAFEQ) у консорцијуму са EGIS ERM и KPMG SUEZ Consulting (SAFEQ) in consortium with EGIS ERM and KPMG Београдска 37/11000 Београд, Србија Beogradska 37/11000 Belgrade, Serbia		
Пројекат / Designer:	Инвеститор пројекта / Investor:	
Одговорни пројектант / Responsible designer:	Наручилац пројекта / Employer:	
Сарадници / Associates:	 Републике Србије, Министарство за европске интеграције Republic of Serbia, Ministry of European Integration  Овај пројекат финансира европска унија This project is funded by the European Union	
Објект / Structure: ЖЕЛЕЗНИЧКА ПРУГА БЕОГРАД ЦЕНТАР-РАСТУЊИЦА "Т"-РАКОВИЦА- МАДЕНОВАЦ/ПЛАВОВИ-НИШ/ПРЕДОВИ, ДРЖАВНА ПРАМЕТАЦИЈА(МОКОВЕ) RAILWAY BELGRADE CENTER - JUNCTION "C"-RAKOVICA - MAĐENOVAC/LAPOVO - NIŠ /PREDOVI (DRŽAVNA GRANICA (TRANSONIC)) Деома: БЕОГРАД ЦЕНТАР - РАСТУЊИЦА", РАКОВИЦА - МАДЕНОВАЦ/ПЛАВОВИ - НИШ Section: BELGRADE CENTER - JUNCTION "C"-RAKOVICA - MAĐENOVAC/LAPOVO - NIŠ Део пројекта / Part of Design: ПОДРОБЉАВА 3. ПАРАТИН (укупно) - ТРИПАЉЕ (укупно) Section 3. PARATIN (inclusive) - TRIPALJE (inclusive) Део 3. ТОРИНС (искључиво) - ТРИПАЉЕ (искључиво) Part No 3. TORINS (exclusive) - TRIPALJE (exclusive) SZ студија о појави утицаја на животну средину и социјална паталца SZ Environmental and Social Impact Assessment		
Цртач / Drawing: МИЛАН РАЈЧИЋ - ПОСРЕДНИЦИ ПРОЈЕКТА БЕОГРАД - 23-005-18-230-00 VEKOSTAR.COM - VEKOSTAR.BE@VEKOSTAR.COM - 003-22450-18-230-00		
Главни пројектант / Chief designer:	Врста тех. док. / Type of tech.docum.:	датум / date:
	ИДП / IDP	05.0025.
		Цртеж бр. / Drawing No.:
		2020/04/15/787-52-18.

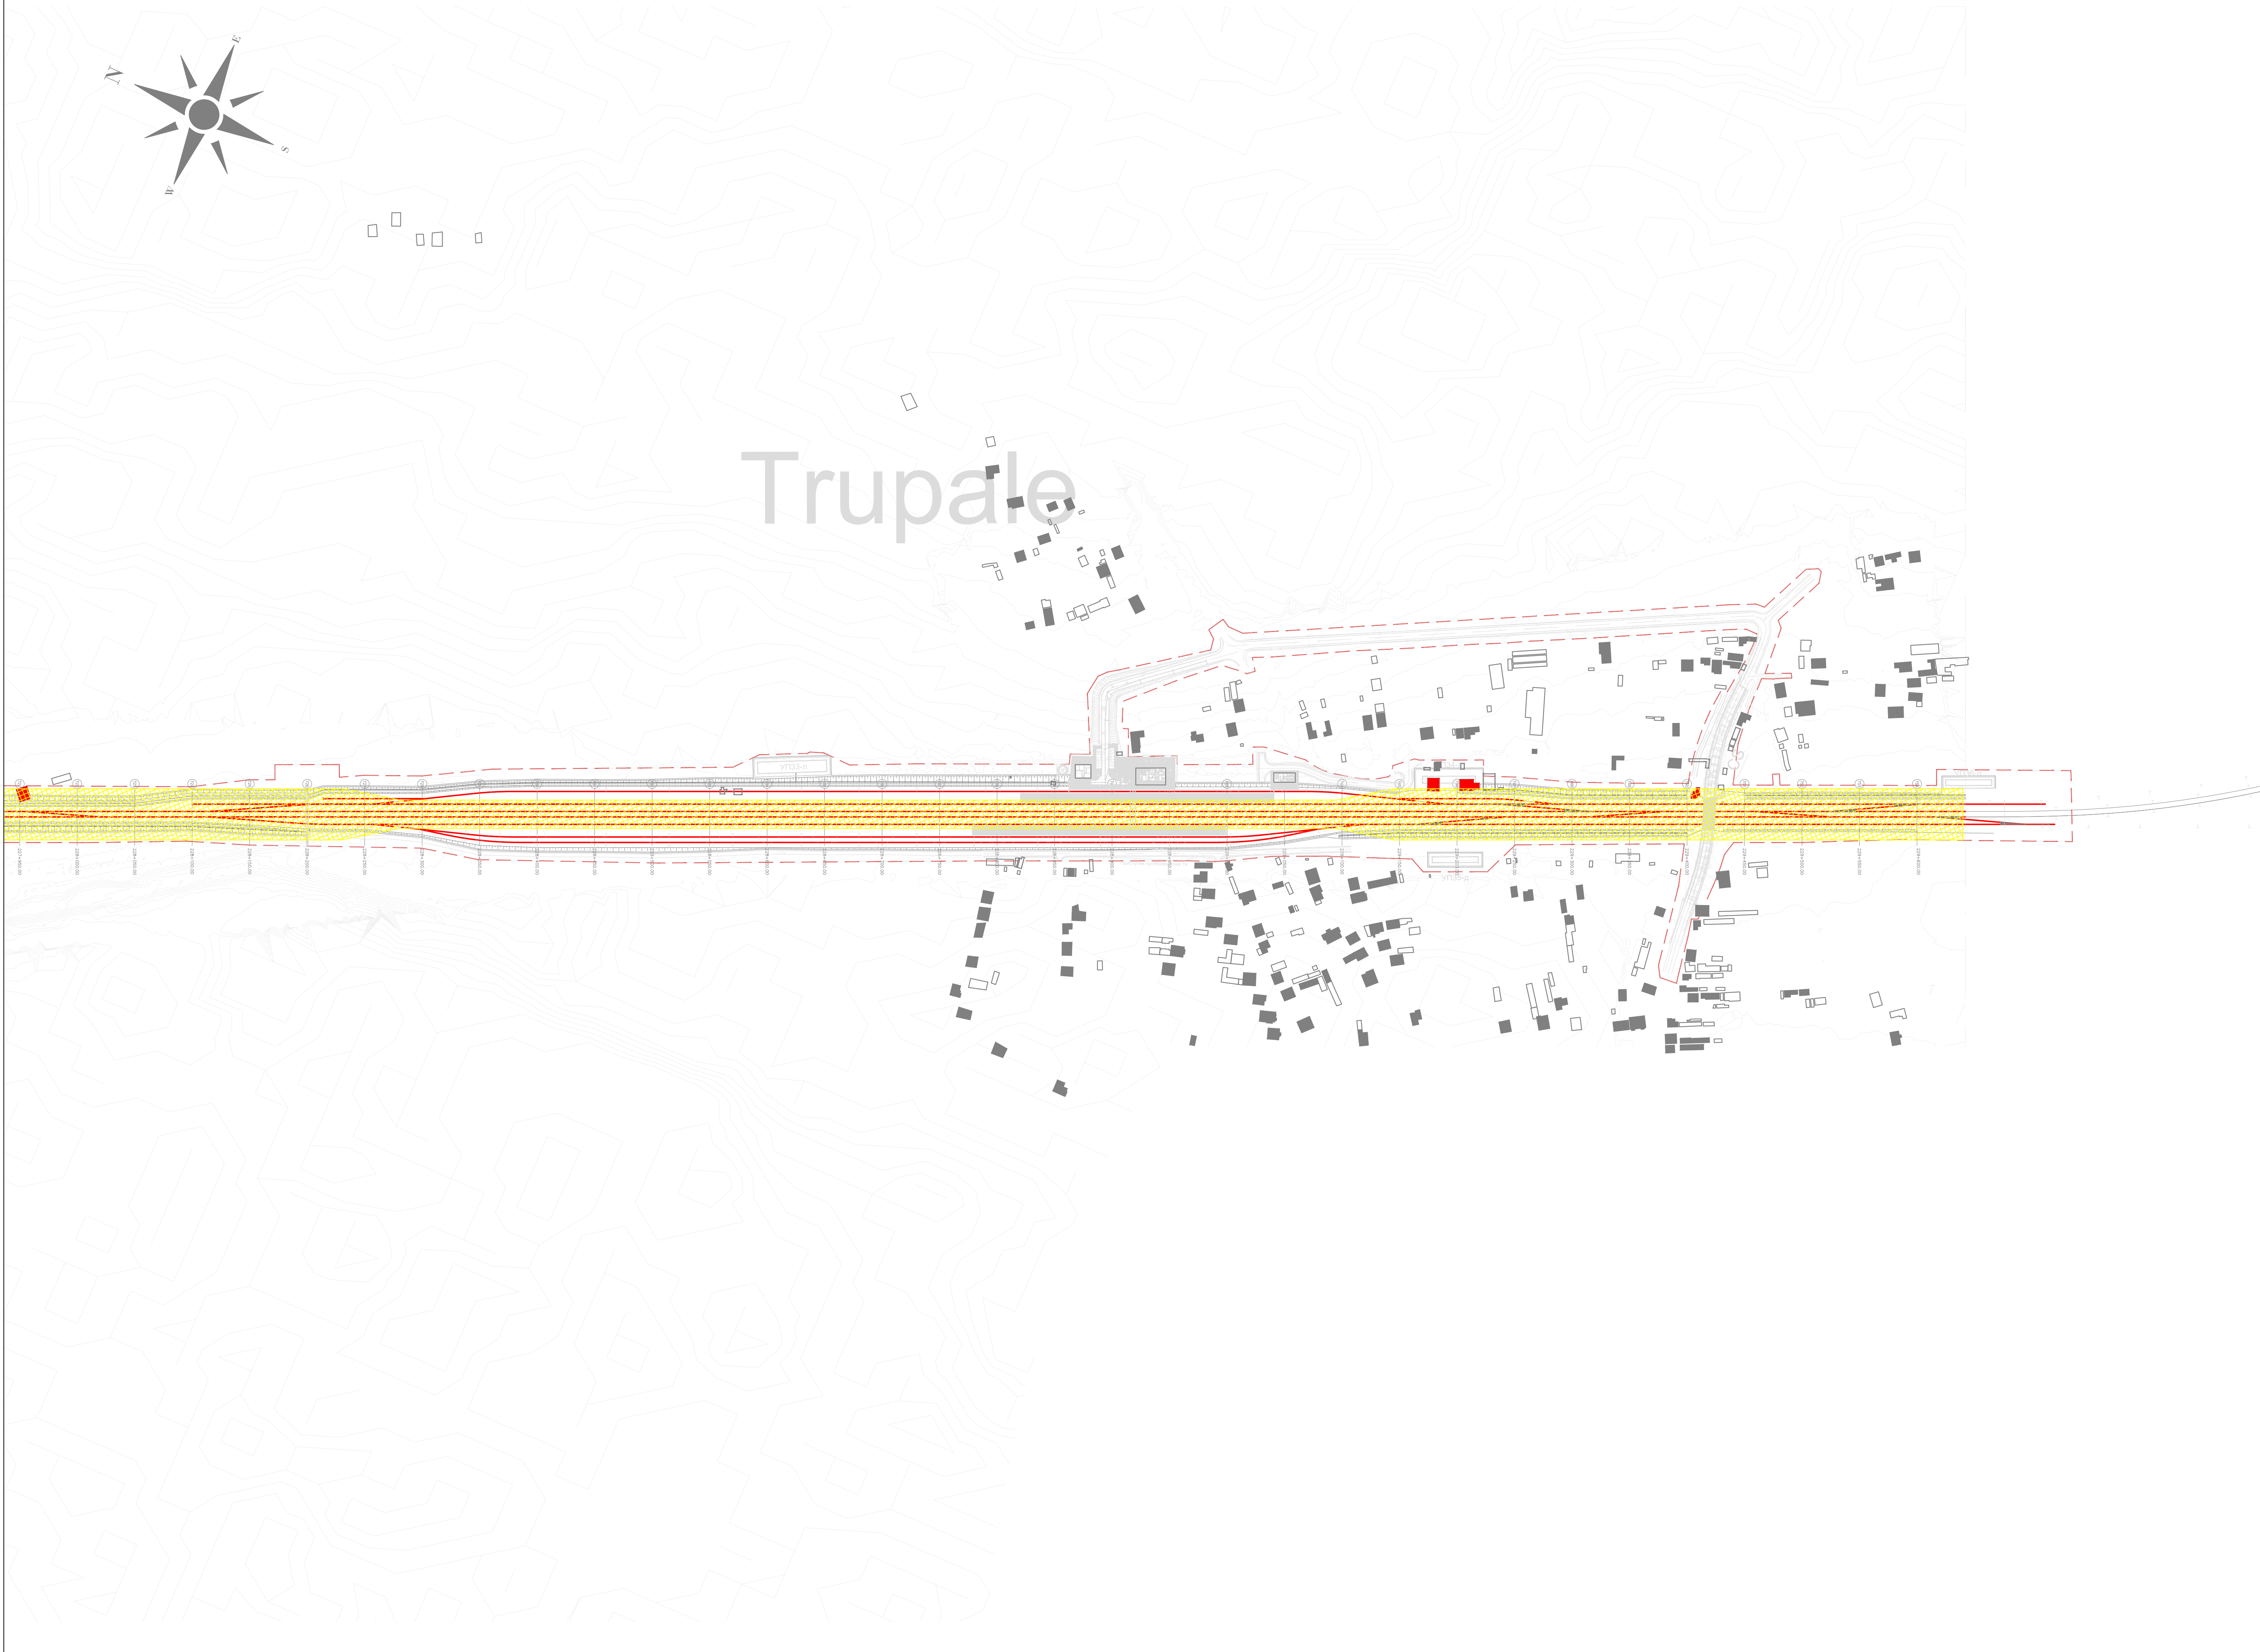

- ЛЕГЕНДА:
LEGEND:
- ОСОВИНА ДЕСНОГ / ЛЕВОГ КОЛОСЕКА
AXIS OF RIGHT/LEFT RAILWAY TRACK
 - РЕГУЛАЦИОНА ЛИНИЈА
REGULATION LINE
 - ПОДРУЧЈЕ УТИЦАЈА ВИБРАЦИЈА
VIBRATION IMPACT ZONE
 - ОСТАЛИ ОБЈЕКТИ
OTHER OBJECTS
 - ОСЕТЉИВИ (ШКОЛЕ, БОЛНИЦЕ И СЛ.) ОБЈЕКТИ
SENSITIVE (SCHOOLS, HOSPITALS, ETC.) OBJECTS
 - ОСЕТЉИВИ (СТАМБЕНИ) ОБЈЕКТИ
SENSITIVE (RESIDENTAL) OBJECTS
 - ОСЕТЉИВИ (СТАМБЕНИ) ОБЈЕКТИ - УГРОЖЕНИ
SENSITIVE (RESIDENTAL) OBJECTS - AFFECTED

03		
02		
01		
Број / Number	Датум / Date	Опис / Description
Ревизиони блок / Revision block:		
ЕУПФ ЕУПФ ПОДРШКА У ПРИПРЕМИ ПРОЈЕКТА 9 PROJECT PREPARATION FACILITY 9 Помоћница 31: 11000 Београд, Србија Resavska 31: 11000 Belgrade, Serbia		
SUEZ egis Београдска 31: 11000 Београд, Србија Београдска 31: 11000 Belgrade, Serbia СUEZ Consulting (SAFEGE) у консорцијуму са EGIS, EPDM и KPMG SUEZ Consulting (SAFEGE) in consortium with EGIS, EPDM and KPMG		
Пројектант / Designer:	Инвеститор пројекта / Investor: ЈП "Инфраструктура железнице Србије" АД "INFRASTRUCTURE RAILWAYS OF SERBIA" JSC Немањина б/в, Београд / Nemanjina Street B/V, Belgrade	
Одговорни пројектант / Responsible designer:	Наручилац пројекта / Employer: Република Србија, Министарство за европске интеграције Republic of Serbia, Ministry of European Integration Овај пројекат финансира европска унија This project is funded by the European Union	
Сарадници / Associates:	Објект / Structure: ЖЕЛЕЗНИЧКА ПРУГА БЕОГРАД ЦЕНТАР-РАСПУТНИЦА "Г"-РАКОВИЦА- МЛАДЕНОВАЦ-ЛАПОВО-НИШ (ПРЕШЕО-ДРЖАВНА ГРАНИЦА/ТАЈАНОВЦИ) RAILWAY BELGRADE CENTER - JUNCTION "G"- RAKOVICA - MLADENOVAC-LAPOVO - NIS - PRESEVO - DRZAVNA GRANICA (TAKOVCI) Део пројекта БЕОГРАД ЦЕНТАР - РАСПУТНИЦА "Г"- РАКОВИЦА - МЛАДЕНОВАЦ-ЛАПОВО - НИШ Section BELGRADE CENTER - JUNCTION "G"- RAKOVICA - MLADENOVAC-LAPOVO - NIS Део пројекта / Part of Design: ПОДДЕОМЦИ 3 ПАРАЛИЧНИ (укључује) - ТРУПАЛЕ (укључује) Section 3 PARALICNI (includes) - TRUPALE (includes) Део 3: ТУНИС (искључује) - ТРУПАЛЕ (укључује) Part NO 3: TUNIS (excludes) - TRUPALE (includes) S2 Студија о процени утицаја на животну средину и социјална питања S2 Study on the assessment of the impact on the environment and social issues	
Цртеж / Drawing:		Размера / Scale:
АМТ-А МАСШТАБ: ПОДРУЧЈЕ УТИЦАЈА ВИБРАЦИЈА: 1:10000 AMT-A SCALE: VIBRATION IMPACT ZONE: 1:10000		1:2500
Главни пројектант / Chief designer:	Врста тех. док. / Type of tech.docum.: ИДПРД	датум / date: 05.2025.
		Цртеж бр. / Drawing No.: 2020/415-787-S2-20