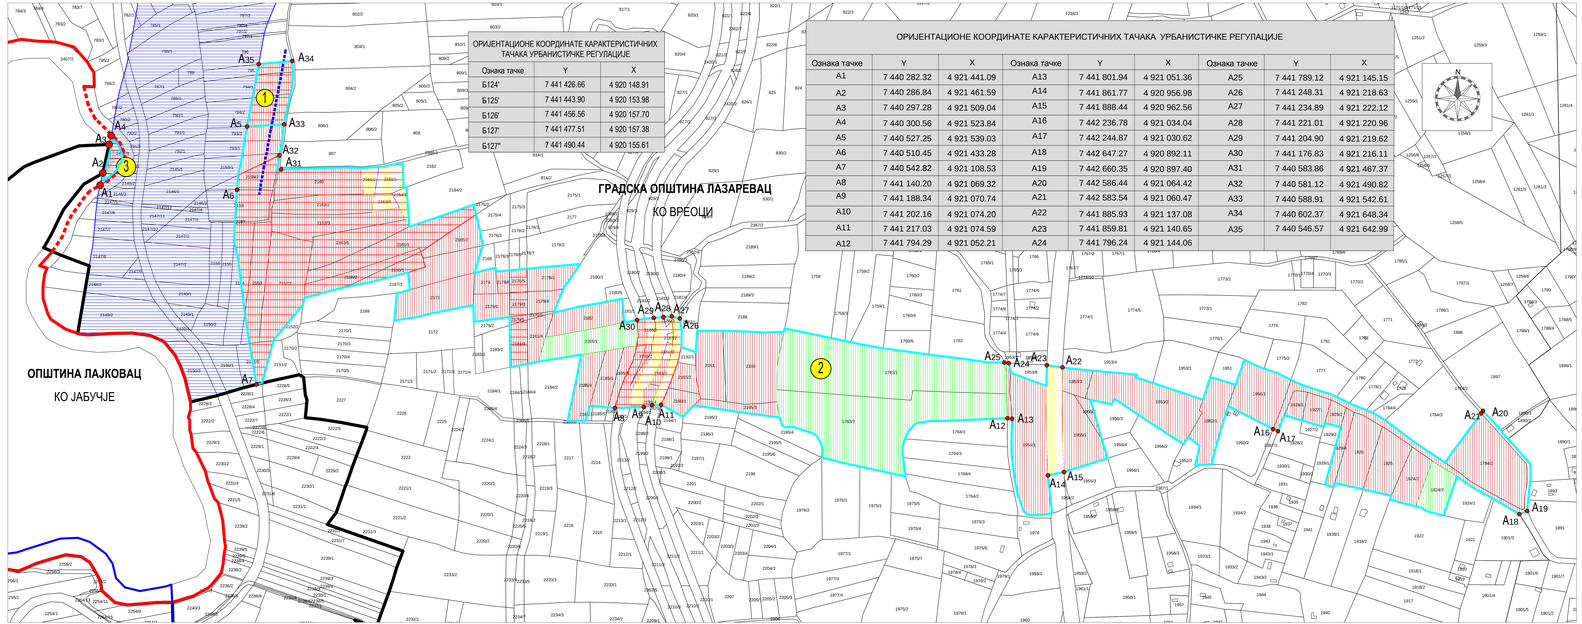

ОРИЈЕНТАЦИОНЕ КООРДИНАТЕ КАРАКТЕРИСТИЧНИХ ТАЧАКА УРБАНИСТИЧКЕ РЕГУЛАЦИЈЕ

Ознака тачке	Y	X
Б124'	7 441 426.66	4 920 148.91
Б125'	7 441 443.90	4 920 153.98
Б126'	7 441 456.56	4 920 157.70
Б127'	7 441 477.51	4 920 157.38
Б127"	7 441 490.44	4 920 155.61

ОРИЈЕНТАЦИОНЕ КООРДИНАТЕ КАРАКТЕРИСТИЧНИХ ТАЧАКА УРБАНИСТИЧКЕ РЕГУЛАЦИЈЕ

Ознака тачке	Y	X	Ознака тачке	Y	X	Ознака тачке	Y	X
A1	7 440 282.32	4 921 441.09	A13	7 441 801.94	4 921 051.36	A25	7 441 789.12	4 921 145.15
A2	7 440 286.84	4 921 461.59	A14	7 441 861.77	4 920 956.98	A26	7 441 248.31	4 921 218.63
A3	7 440 297.28	4 921 509.04	A15	7 441 888.44	4 920 962.56	A27	7 441 234.89	4 921 222.12
A4	7 440 300.56	4 921 523.84	A16	7 442 236.78	4 921 034.04	A28	7 441 221.01	4 921 220.96
A5	7 440 527.25	4 921 539.03	A17	7 442 244.87	4 921 030.62	A29	7 441 204.90	4 921 219.62
A6	7 440 510.45	4 921 433.28	A18	7 442 647.27	4 920 892.11	A30	7 441 176.83	4 921 216.11
A7	7 440 542.82	4 921 108.53	A19	7 442 660.35	4 920 897.40	A31	7 440 583.86	4 921 467.37
A8	7 441 140.20	4 921 069.32	A20	7 442 586.44	4 921 064.42	A32	7 440 581.12	4 921 490.82
A9	7 441 188.34	4 921 070.74	A21	7 442 583.54	4 921 060.47	A33	7 440 588.91	4 921 542.61
A10	7 441 202.16	4 921 074.20	A22	7 441 885.93	4 921 137.08	A34	7 440 602.37	4 921 648.34
A11	7 441 217.03	4 921 074.59	A23	7 441 859.81	4 921 140.65	A35	7 440 546.57	4 921 642.99
A12	7 441 794.29	4 921 052.21	A24	7 441 796.24	4 921 144.06			

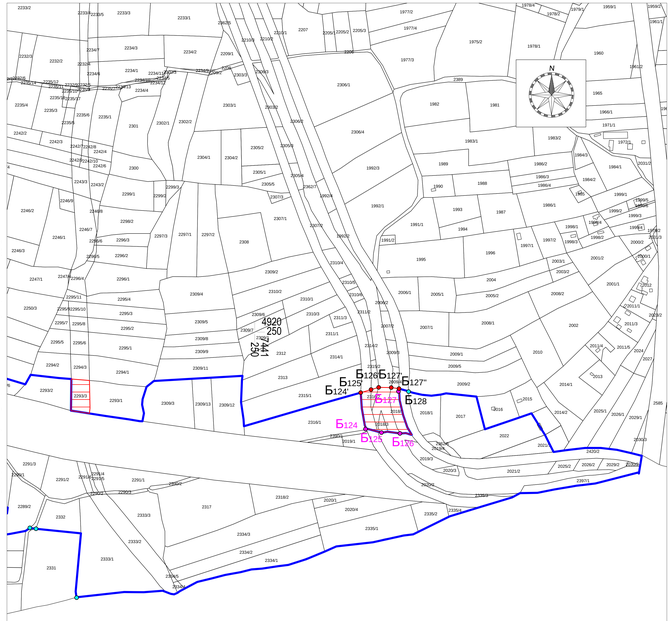

РЕПУБЛИКА СРБИЈА
Министарство грађевинарства, саобраћаја и инфраструктуре

ПРОСТОРНИ ПЛАН ПОДРУЧЈА ЕКСПЛОАТАЦИЈЕ КОЛУБАРСКОГ ЛИГНИТСКОГ БАСЕНА

НАЦРТ ПЛАНА

ПРАВИЛА УРЕЂЕЊА И ГРАВИЛА ГРАЂЕЊА

ПОДРУЧЈЕ КОРИДОРА ЗА СНАБДЕВАЊЕ ЛОГОНА "ПРЕРАДЕ" У ВРЕОЦИМА ТЕХНИЧКОМ ВОДОМ

Карта број 2

ОСНОВЕ ЗА ПАРЦЕЛАЦИЈУ И РЕШАВАЊЕ ИМОВИНСКО-ПРАВНИХ ОДНОСА

1:2 500

ЛЕГЕНДА:

- Граница општине
- Граница општине (Пројект препарцелације за измештање реке Колубаре II фаза у КО Вреоци, градска општина Лазаревац, Градска управа града Београда, Потврда бр. ИХ-24 бр.350.15-32/2012 од 27.04.2012.)
- Граница катастарске општине
- Граница просторног обухвата
- Граница водног земљишта
- 1 Ознака просторне целине
- Површине на којима је успостављено право коришћења РБ "Колубара"
- Површине у приватном власништву
- Површине у државном власништву
- П1 Парцела за изградњу водних објеката
- А1 Ознака нове урбанистичке регулације
- Б124' Ознака карактеристичних тачака урбанистичке регулације (ПГР за насеље Вреоци, Сл.лист града Београда бр.54/08)
- Б128 Ознака карактеристичних тачака урбанистичке регулације (ПГР за насеље Вреоци, Сл.лист града Београда бр.54/08)
- Б124 Ознака карактеристичних тачака урбанистичке регулације које се укидају (ПГР за насеље Вреоци, Сл.лист града Београда бр.54/08)
- Граница инфраструктурног коридора (ПГР за насеље Вреоци, Сл.лист града Београда бр.54/08)
- Површина за измештање реке Пештан (ПГР за насеље Вреоци, Сл.лист града Београда бр.54/08)
- Регулација измештеног корита реке Колубаре (Пројект препарцелације за измештање реке Колубаре II фаза у КО Вреоци, градска општина Лазаревац, Градска управа града Београда, Потврда бр. ИХ-24 бр.350.15-32/2012 од 27.04.2012.)

Одговорни планери/урбанисти:

др Ненад Спасић, дипл.инж.арх.

Гордана Цунић, дипл.инж.грађ.

Београд, априла 2017. године

ИНСТИТУТ ЗА АРХИТЕКТУРУ И УРБАНИЗАМ СРБИЈЕ
INSTITUTE OF ARCHITECTURE AND URBANISM OF SERBIA