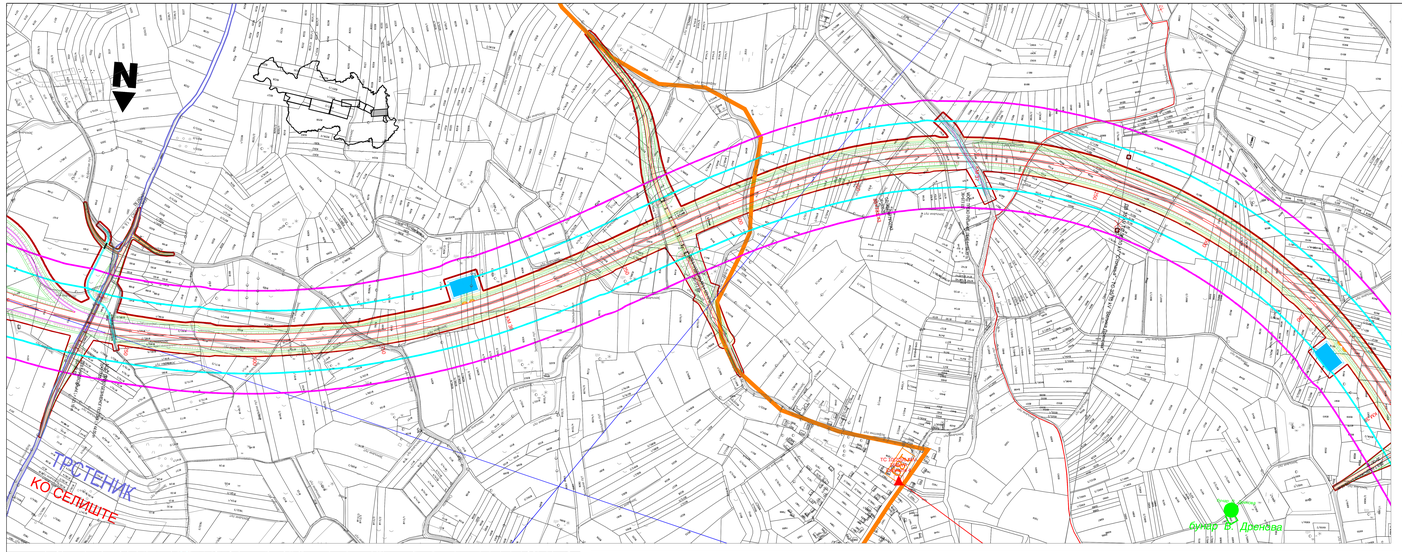

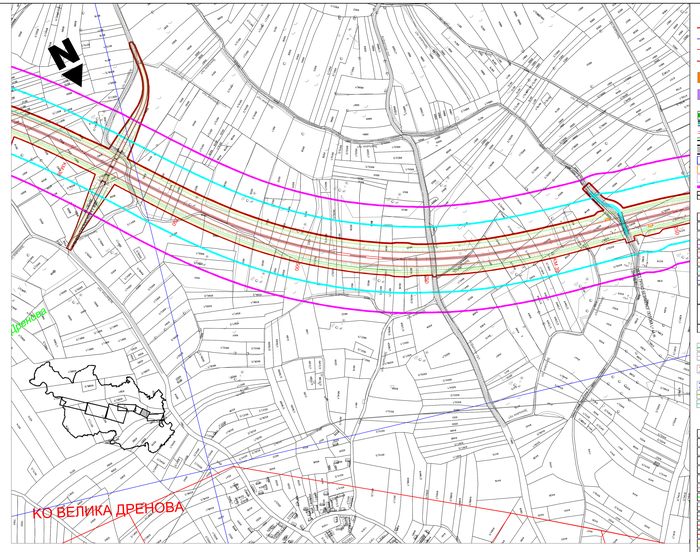

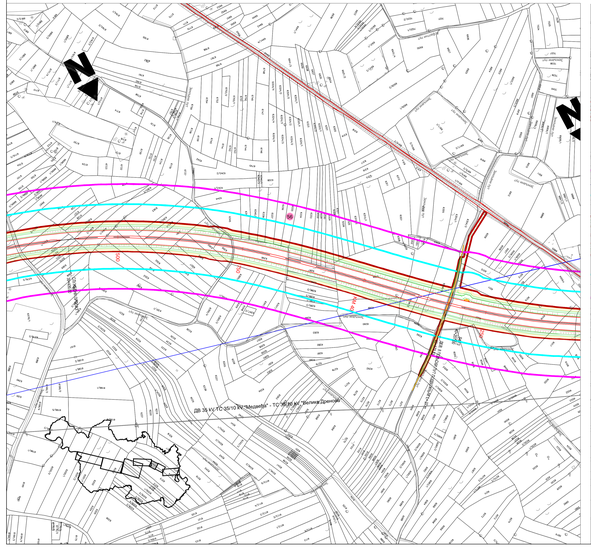

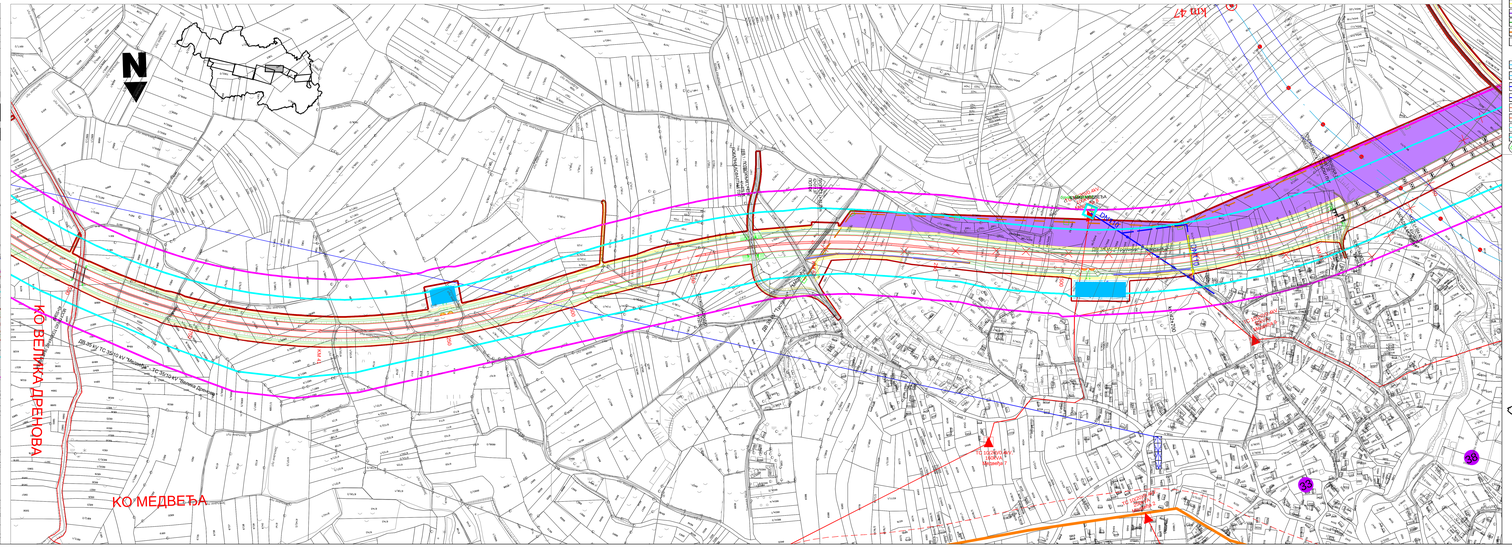

ЛЕГЕНДА

- ГРАНИЦА ПЛАНА - ДЕТАЉНА РАЗРАДА
- ГРАНИЦА ОПШТИНЕ
- ГРАНИЦА КАТАСТАРСКЕ ОПШТИНЕ
- ЈАВНА НАМЕНА - АУТОПУТ И РЕГУЛАЦИЈЕ ВОДОТОКА
- **РАЗРАДА УРБАНИСТИЧКИМ ПРОЈЕКТОМ (ЗА ИЗМЕШТАЊЕ ИНФРАСТРУКТУРЕ)**
- **РАЗРАДА УРБАНИСТИЧКИМ ПРОЈЕКТОМ (ЗА ОДМОРИШТА)**

ТРАНСПОРТНА ИНФРАСТРУКТУРА

- ДРЖАВНИ ПУТ 1А РЕДА, А1 (Е-75 - постојећи)
- ДРЖАВНИ ПУТ 1А РЕДА, А2 (Е-761 - планирани)
- ДРЖАВНИ ПУТ 1А РЕДА, А5 (Е-763 - планирани)
- ДРЖАВНИ ПУТ 1Б РЕДА
- ДРЖАВНИ ПУТ 2А РЕДА
- ДРЖАВНИ ПУТ 1Б РЕДА
- ОБИЛАЗНИЦА ОКО КРУШЕВЦА
- ЖЕЛЕЗНИЧКА ПРУГА

ЕЛЕКТРОНСКЕ КОМУНИКАЦИЈЕ

- ПОСТОЈЕЋА АТЦ
- Планирана АТЦ
- Постојећа пошта
- Постојећи бакарни кабл
- Постојећи оптички кабл
- Планирани оптички кабл
- Постојећи РР коридор ЕТВ
- Постојећи РР коридор "Телеком Србија"
- Постојећи радиорелејни предајник
- Постојећа базна станица
- Планирана базна станица

ГАСОВОДНА ИНФРАСТРУКТУРА

- Гасовод радног притиска до 50 bar - постојећи
- Гасовод радног притиска до 16 bar - постојећи
- Гасовод који се укида
- Укидање или паралелно вођење на захтеву мањег од дозвољеног
- Колизија
- Гасовод радног притиска до 50 bar - планирани
- Гасовод радног притиска до 16 bar - планирани
- МРС или ГМРС

ЕЛЕКТРОЕНЕРГЕТСКА ИНФРАСТРУКТУРА

- ПОСТОЈЕЋА ТРАНСФОРМАТОРСКА СТАНИЦА 220/110
- ПОСТОЈЕЋА ТРАНСФОРМАТОРСКА СТАНИЦА 110/х kV
- ПЛАНИРАНА ТРАНСФОРМАТОРСКА СТАНИЦА 110/х kV
- ПОСТОЈЕЋА ТРАНСФОРМАТОРСКА СТАНИЦА 35/х kV
- ПОСТОЈЕЋА ТРАНСФОРМАТОРСКА СТАНИЦА 10 (20)/0,4 kV
- НОВА МБТС 1(0) /0,4kV
- ПОСТОЈЕЋИ ДАЛЕКОВОД 220 kV
- ПОСТОЈЕЋА ДАЛЕКОВОДИ 110 kV
- ПОСТОЈЕЋИ ДАЛЕКОВОДИ 20 kV
- ПОСТОЈЕЋИ КАБЛ 35 kV
- ПОСТОЈЕЋА ДАЛЕКОВОДИ 10 kV
- ПОСТОЈЕЋИ КАБЛ 10 kV
- ПОСТОЈЕЋИ ДАЛЕКОВОД 1 kV
- ПОСТОЈЕЋИ КАБЛ 1 kV
- ПЛАНИРАНИ ДАЛЕКОВОДИ 400 kV
- ПЛАНИРАНИ ДАЛЕКОВОДИ 110 kV
- ПЛАНИРАНИ ДАЛЕКОВОДИ 35 kV
- ДЕМОНТАЖА ПОСТОЈЕЋЕГ СТУБА

ХИДРОТЕХНИЧКА ИНФРАСТРУКТУРА

- РЕГИОНАЛНИ ВОДОВОД
- РЕГИОНАЛНИ ВОДОВОД - ИЗМЕШТАЊЕ
- ДИСТРИБУТИВНА МРЕЖА
- ДИСТРИБУТИВНА МРЕЖА - ИЗМЕШТАЊЕ
- КАНАЛИЗАЦИОНА МРЕЖА
- КАНАЛИЗАЦИОНА МРЕЖА - ИЗМЕШТАЊЕ
- ЦЕВОВОД ТЕХНИЧКЕ ВОДЕ
- ЦЕВОВОД ТЕХНИЧКЕ ВОДЕ - НОВИ / ИЗМЕШТАЊЕ
- БУНАРИ СА НЕПОСРЕДНОМ ЗОНОМ ЗАШТИТЕ

ЗАШТИТА ЖИВОТНЕ СРЕДИНЕ

- Локација Севесо постројења/комплекса
- Зона I угрожености ефектима хемијског удеса
- Зона II угрожености ефектима хемијског удеса

КУЛТУРНА ДОБРА И АРХЕОЛОШКИ ЛОКАЛИТЕТИ

- Непокретна културна добра (КД)
- Локалитети са археолошким садржајем (АЛ)
- Објекти градитељског наслеђа (ОГН)

ПРИРОДНЕ ВРЕДНОСТИ

- Заштићена подручја
- Еколошки значајна подручја

ИЗВОРИШТА, КАПТИРАНИ ИЗВОРИ, БУНАРИ И ЗОНЕ САНИТАРНЕ ЗАШТИТЕ

- Изворишта бунари

ЗОНЕ САНИТАРНЕ ЗАШТИТЕ ИЗВОРИШТА

- Непосредна зона санитарне заштите
- Ужа зона санитарне заштите
- Шира зона санитарне заштите

- ЗАШТИТНИ ПОЈАС АУТОПУТА 40m
- ПОЈАС КОНТРОЛИСАНЕ ИЗГРАДЊЕ 40m
- СЕРВИСНА САОБРАЋАЈНИЦА
- km 134 ПОСТОЈЕЋА СТАЦИОНАЖА З.МОРАВЕ
- ПОСТОЈЕЋИ НАСИП (ЛИНИЈА КРУНЕ)
- ЗАСУТА СТАРАЧА

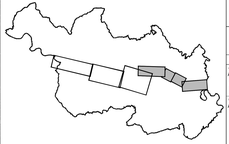

САОБРАЋАЈНИ ИНСТИТУТ ЦИП, д.о.о.
Немањина 6; 11000 Београд, Србија
Тел: 011/3618-134; Факс: 011/3618-324; web site: www.sicip.co.rs

Организациона јединица: АРХИТЕКТУРА И УРБАНИЗАМ

Одговорни планери:
Анђелина Туфегџић, дипл.пр.планер
Марија Марковић, дипл.пр.планер

Сарадник:
Арсенија Јасикна, дипл.пр.планер

Директор јединице:
Светлана Карановић, дипл.инж.арх.

Наручилац: РЕПУБЛИКА СРБИЈА Министарство грађевинарства, саобраћаја и инфраструктуре

Израђивач: ЈП "ПУТЕВИ СРБИЈЕ"

ИЗМЕНА И ДОПУНА ПРОСТОРНОГ ПЛАНА ПОДРУЧЈА ПОСЕБНЕ НАМЕНЕ ИНФРАСТРУКТУРНОГ КОРИДОРА АУТОПУТА Е-75/Е1 ДЕОНИЦА ПОЈАТЕ-ПРЕЉИНА

Целина: СТРУКТУРНЕ ПЛАНА
Деоница на територији СТУБЛИНЕ, ТРСТЕНИК

Размера: 1:2500

Фаза	Врста документације	Датум	Бр. цртежа
НАЦРТ	ГРАФИЧКИ ДЕО	јул 2018.	2017-000-АПЗ-АУП-Ц4-3