




ЗОНА ДАЛЕКОВОДА 110kV 113/X - ГРАНИЦА ДЕТАЉНЕ РАЗРАДЕ ПЛАНА		Е. ЕЛЕКТРОЕНЕРГЕТСКА ИНФРАСТРУКТУРА	ПОСТОЈЕЋЕ	ПЛАНИРАНО
ЗОНА ВИСОКОНАПОНСКИХ ВОДОВА		ДАЛЕКОВОД 400 kV		
ЗАШТИТНИ ПОЈАС ДАЛЕКОВОДА 110 kV бр.113/Х		ДАЛЕКОВОД 220 kV		
А. ОСНОВНА НАМЕНА		ДАЛЕКОВОД 110 kV	УПОТРЕБА	
ГРАЂЕВИНСКО ЗЕМЉИШТЕ		ДАЛЕКОВОД 110 kV бр.113/х		РЕКОНСТРУКЦИЈА
ШУМЕ И ШУМСКО ЗЕМЉИШТЕ		ДАЛЕКОВОД 35 kV	УПОТРЕБА	
ПОЉОПРИВРЕДНО ЗЕМЉИШТЕ - ЗОНА КОМАСАЦИЈЕ		ДАЛЕКОВОД 10 kV		
ПОЉОПРИВРЕДНО ЗЕМЉИШТЕ		НАДЗЕМНИ ВОД 0,4 kV		
ВОДЕ И ВОДНЕ ЗЕМЉИШТЕ - ВОДОТОКОВИ И АКВАТОРИЈЕ		КАБЛОВСКИ ВОД 110 kV		
ПОЉОПРИВРЕДНО ЗЕМЉИШТЕ - ВОДНИ ПУТ Х.С. КАНАЛА "ДУНАВ-МОРАВА" (ЗАШТИТНИ ПОЈАС ПОТЕНЦИЈАЛНОГ КОРИДОРА)		КАБЛОВСКИ ВОД 35 kV		
ВОДЕ И ВОДНО ЗЕМЉИШТЕ - ИЗВОРИШТА ПОДЗЕМНЕ ВОДЕ (ДИРА ЗОНА САНИТАРНЕ ЗАШТИТЕ)		КАБЛОВСКИ ВОД 10 kV		
ВОДЕ И ВОДНО ЗЕМЉИШТЕ - ИЗВОРИШТА ПОДЗЕМНЕ ВОДЕ (ОЖА ЗОНА САНИТАРНЕ ЗАШТИТЕ)		КАБЛОВСКИ ВОД 0,4 kV		
Б. ПОСЕБНЕ НАМЕНЕ		ЗАШТИТНИ ПОЈАС ДАЛЕКОВОДА		
МИНЕРАЛНЕ СИРОВИНЕ - ЕКСПЛОАТАЦИОНО ПОЉЕ		ТС 400/220/110 kV		
ПРОГЛАШЕНОПРЕДЛОЖЕНО ПОДРУЧЈЕ ЗАШТИТЕ ПРОСТОРНИХ ЦЕЛИНА (ПРИРОДНОГ ДОБРА)		ТС 110/35 kV		
В. ЗОНЕ ОГРАНИЧЕЊА И ЗАШТИТЕ		ТС 110/10 kV		
ПОДРУЧЈА СА ГЕОЛОШКИМ И ГЕОМОРФОЛОШКИМ ОГРАНИЧЕЊИМА		ТС 35/10 kV		
ЗАШТИТНИ ПОЈАС ИНФРАСТ. КОРИДОРА - АУТОПУТ Е-75		ХЕ (ХИДРОЕЛЕКТРАНА)		
ЗАШТИТНИ ПОЈАС ИНФРАСТ. КОРИДОРА - ЖЕЛЕЗНИЧКА ПРУГА		Ж. ТЕЛЕКОМУНИКАЦИОНА ИНФРАСТРУКТУРА	ПОСТОЈЕЋЕ	ПЛАНИРАНО
Г. ПРИРОДНА И КУЛТУРНА ДОБРА		ОПТИЧКИ КАБЛ		
ПРИРОДНА ДОБРА - ДОБРА ПРЕДЛОЖЕНА ЗА ЗАШТИТУ / У ПОСТУПКУ ЗАШТИТЕ		КАБЛ ПРИМАРНЕ МРЕЖЕ		
КУЛТУРНА ДОБРА - НКД ОД ВЕЛИКОГ ЗНАЧАЈА		БАЗНА СТАНИЦА (РАДИО / МОБ.ТЕЛ.)		
КУЛТУРНА ДОБРА - НКД (СПОМ. КУЛТУРЕ/АРХ. НАПАЗИШТЕ/ЗНАМ. МЕСТОП/КИЦ)		АУТОМАТСКА ТЕЛЕФОНСКА ЦЕНТРАЛА (АТЦ)		
Д. САОБРАЋАЈНА ИНФРАСТРУКТУРА		КОМУТАЦИОНИ СТЕПЕН		
АУТОПУТ Е-75 (ДРЖАВНИ ПУТ I РЕДА БР.1)		З. ТЕРМОЕНЕРГЕТСКА ИНФРАСТРУКТУРА	ПОСТОЈЕЋЕ	ПЛАНИРАНО
ДРЖАВНИ ПУТ I РЕДА		МАГИСТРАЛНИ ГАСОВОД		
ДРЖАВНИ ПУТ II РЕДА		РАВНОДНИ ГАСОВОД		
ОПШТИНСКИ ПУТ		И. ВОДОПРИВРЕДНА ИНФРАСТРУКТУРА	ПОСТОЈЕЋЕ	ПЛАНИРАНО
ОБИЈАЗНИЦА ГРАДА (СПОЉНИ ГРАДСКИ ПРСТЕН)		ИЗВОРИШТЕ ВОДОСНАБДЕВАЊА		
УКРПАЊЕ DV 113/X СА ДРЖАВНИМ ПУТЕВИМА		МАГИСТРАЛНИ ЦЕВОВОД		
ЗОНА АУТОПУТА ДИРЕКТНА ПРИМЕНА ПП ИК НИШ - БЈРМ)		ЗАШТИТНИ ПОЈАС МАГИСТРАЛ. ЦЕВОВОДА		
ЖЕЛЕЗНИЧКА ПРУГА (ДВОКОЛОСЕНА)		ВОДОВИД		
ЖЕЛЕЗНИЧКА ПРУГА ЗА ВЕЛИКЕ БРЗИНЕ (ПОТЕНЦ. КОРИДОР)		ФЕКАЛНА КАНАЛИЗАЦИЈА		
БИЦИКЛИСТИЧКА ПУТА (EUROVELO)		АТМОСФЕРСКА КАНАЛИЗАЦИЈА		
СПОРТСКИ АЕРОДРОМ		ПУМПНА СТАНИЦА		
Б. КОМУНАЛНА ИНФРАСТРУКТУРА - УПРАВЉАЊЕ ОТПАДОМ		ПОСТРОЈЕЊЕ ЗА ПРЕЧИШЋАВАЊЕ ОТПАДНИХ ВОДА		
РЕГИОНАЛНА САНИТАРНА ДЕПОНИЈА				
ПРИВРЕМЕНА ДЕПОНИЈА				

0 50 100 150 200 250 300 350 400m

север

113/4

координате угоних стубова

бр.	к о о р д и н а т а	примедба
1	758066.78 475940.72	ТС Полице
2	758066.81 475940.75	
3	758128.75 475937.39	
4	758256.29 475941.69	
5	758270.43 475941.69	
6	758458.25 475947.44	
7	758462.32 475942.33	
8	758478.27 475930.79	
9	758478.27 475930.79	
10	758481.05 475702.28	
11	758480.49 475702.18	
12	758518.85 475680.75	
13	758515.54 475509.28	
14	758505.34 475501.58	
15	758518.85 475310.82	
16	758595.48 475244.91	
17	758597.29 475152.21	
П	758595.01 475160.04	

113/5

координате угоних стубова

бр.	к о о р д и н а т а	примедба
1	759582.74 472585.18	Врл.3
2	759591.38 472584.82	
3	759571.45 472719.87	
4	759537.83 473013.42	
5	759527.28 473167.38	
6	759542.91 473339.44	
7	759544.25 473470.88	
8	759505.49 473671.95	
9	759505.25 473801.84	
10	759548.28 473879.96	
11	759505.68 473930.30	
12	759118.81 473872.38	
13	759147.21 474016.86	
14	759118.81 474044.02	
15	759074.14 474197.67	
16	759246.64 474176.21	
17	759148.46 474202.48	
18	759324.47 474316.22	
19	759365.77 474316.22	
20	759371.58 474427.80	
21	759391.56 474507.99	
22	759397.37 474647.03	
23	759180.19 474742.52	
24	759102.31 474814.24	
25	759058.22 474808.25	
26	759028.96 474807.09	
27	758878.16 474805.47	
28	758879.80 475011.23	
29	758870.05 475198.01	
30	758719.25 475206.49	
31	758707.62 475203.38	
32	758652.80 475178.81	
П	758657.92 475162.42	ВРЛ.1

ЛЕГЕНДА:

—

 траса далековада 110kV

 заштитни појас далековада 110kV

 извојачки појас далековада 110kV

1

 угаони стуб далековада

309.55

 ознака стуба

1

 кота терена

ИНВЕСТИТОР

НОСИЛАЦ ИЗРАДЕ

ПЛАНСКИ ДОКУМЕНТ

ПРИЛОГ

ИЗВРШИЛАЦ

ОБРАТИБАЧ

ОБРАТИБАЧИ ПРИЛОГА

ОДГОВОРНИ ПЛАНЕР

ДИРЕКТОР

ЈП "ЕЛЕКТРОМРЕЖА СРБИЈЕ" БЕОГРАД

МИНИСТАРСТВО ГРАЂЕВИНАРСТВА, САОБРАЋАЈА И ИНФРАСТРУКТУРЕ

ПППН за ИК високонапонског ДВ 110 kV бр. 113/Х од ТС Ниш 1 до Врле III

РАЗМЕРА 1 : 2.500

ДАТУМ 01.2016.

ЈП "ДИРЕКЦИЈА ЗА УРЕЂИВАЊЕ И ИЗГРАДЊУ" КРАЈЕВО

ЈП "ДИРЕКЦИЈА ЗА ПЛАНИРАЊЕ И ИЗГРАДЊУ" КРАЈЕВО

Предлог: Димитријевић, д.и.геод.

Александар Татић, д.и.грађ.

Андреја Стефановић, д.и.маш.

Никола Тимотијевић, д.и.ел.

Владимир Раковић, д.и.саов.

Иван Радновић, д.и.а.

Мр Александар Рудник Милоновић, д.и.а.