



 

ЗОНА ДАЛЕКОВОДА 110кV 113кV - ГРАНИЦА ДЕТАЉНЕ РАЗРАДЕ ПЛАНА						
ЗОНА ВИСОКОНАПОНСКИХ ВОДОВА				Е. ЕЛЕКТРОЕНЕРГЕТСКА ИНФРАСТРУКТУРА	ПОСТОЈЕЋЕ	ПЛАНИРАНО
ЗАШТИТНИ ПОЈАС ДАЛЕКОВОДА 110 кV бр 113кV				ДАЛЕКОВОД 400 кV		
А. ОСНОВНА НАМЕНА				ДАЛЕКОВОД 220 кV		
ГРАЂЕВИНСКО ЗЕМЉИШТЕ				ДАЛЕКОВОД 110 кV		
ШУМЕ И ШУМСКО ЗЕМЉИШТЕ				ДАЛЕКОВОД 110 кV бр.113кV		
ПОЉОПРИВРЕДНО ЗЕМЉИШТЕ - ЗОНА КОМАСАЦИЈЕ				ДАЛЕКОВОД 35 кV		
ПОЉОПРИВРЕДНО ЗЕМЉИШТЕ				ДАЛЕКОВОД 10 кV		
ВОДЕ И ВОДНЕ ЗЕМЉИШТЕ - ВОДОТОКОВИ И АКВАТОРИЈЕ				НАДЗЕМНИ ВОД 0,4 кV		
ВОДЕ И ВОДНО ЗЕМЉИШТЕ - ВОДНИ ПУТ Х.С. КАНАЛА "ДУНАВ-МОРАВА" (ЗАШТИТНИ ПОЈАС ПОТЕНЦИЈАЛНОГ КОРИДОРА)				КАБЛОВСКИ ВОД 110 кV		
ВОДЕ И ВОДНО ЗЕМЉИШТЕ - ИЗВОРИШТА ПОДЗЕМНЕ ВОДЕ				КАБЛОВСКИ ВОД 35 кV		
ВОДЕ И ВОДНО ЗЕМЉИШТЕ - ИЗВОРИШТА ПОДЗЕМНЕ ВОДЕ (УЖА ЗОНА САНИТАРНЕ ЗАШТИТЕ)				КАБЛОВСКИ ВОД 10 кV		
Б. ПОСЕБНЕ НАМЕНЕ				КАБЛОВСКИ ВОД 0,4 кV		
МИНЕРАЛНЕ СИРОВИНЕ - ЕКСПЛОАТАЦИОНО ПОЉЕ ПРОГЛАШЕНО/ПРЕДЛОЖЕНО ПОДРУЧЈЕ ЗАШТИТЕ ПРОСТОРНИХ ЦЕЛИНА (ПРИРОДНО ДОБРА)				ЗАШТИТНИ ПОЈАС ДАЛЕКОВОДА		
В. ЗОНЕ ОГРАНИЧЕЊА И ЗАШТИТЕ				ТС 400/220/110 кV		
ПОДРУЧЈА СА ГЕОЛОШКИМ И ГЕОМОРФОЛОШКИМ ОГРАНИЧЕЊИМА				ТС 110/35 кV		
ПОДРУЧЈА СА ГЕОЛОШКИМ И ГЕОМОРФОЛОШКИМ ОГРАНИЧЕЊИМА				ТС 110/10 кV		
ЗАШТИТНИ ПОЈАС ИНФРАСТ. КОРИДОРА - АУТОПУТ Е-75				ТС 35/10 кV		
ЗАШТИТНИ ПОЈАС ИНФРАСТ. КОРИДОРА - ЖЕЛЕЗНИЧКА ПРУГА				ХЕ (ХИДРОЕЛЕКТРАНА)		
Г. ПРИРОДНА И КУЛТУРНА ДОБРА				Ж. ТЕЛЕКОМУНИКАЦИОНА ИНФРАСТРУКТУРА	ПОСТОЈЕЋЕ	ПЛАНИРАНО
ПРИРОДНА ДОБРА - ДОБРА ПРЕДЛОЖЕНА ЗА ЗАШТИТУ / У ПОСТУПКУ ЗАШТИТЕ				ОПТИЧКИ КАБЛ		
КУЛТУРНА ДОБРА - НКД ОД БЕЛИКОГ ЗНАЧАЈА				КАБЛ ПРИМАРНЕ МРЕЖЕ		
КУЛТУРНА ДОБРА - НКД (СПОМ. КУЛТУРЕ/АРХ. НАЛИЗАШТЕ/ЗНАМ. МЕСТОПКИЦ)				БАЗНА СТАНИЦА (РАДИО / МОБ.ТЕЛ.)		
Д. САОБРАЋАЈНА ИНФРАСТРУКТУРА			ПОСТОЈЕЋЕ	ПЛАНИРАНО		
АУТОПУТ Е-75 (ДРЖАВНИ ПУТ I РЕДА БР.1)				АУТОМАТСКА ТЕЛЕФОНСКА ЦЕНТРАЛА (АТЦ)		
ДРЖАВНИ ПУТ I РЕДА				КОМУНАЦИОНИ СТЕПЕН		
ДРЖАВНИ ПУТ II РЕДА				3. ТЕРМОЕНЕРГЕТСКА ИНФРАСТРУКТУРА	ПОСТОЈЕЋЕ	ПЛАНИРАНО
ОПШТИНСКИ ПУТ				МАГИСТРАЛНИ ГАСОВОД		
ОПШТИНСКИ ПУТ				РАЗВОДНИ ГАСОВОД		
ОБИЛАЗНИЦА ГРАДА (СПОЉНИ ГРАДСКИ ПРСТЕН)				И. ВОДОПРИВРЕДНА ИНФРАСТРУКТУРА	ПОСТОЈЕЋЕ	ПЛАНИРАНО
УКРШАЊЕ ДУ 113кV СА ДРЖАВНИМ ПУТЕВИМА				ИЗВОРИШТЕ ВОДОСНАБДЕВАЊА		
ЗОНА АУТОПУТА (ДИРЕКТНА ПРИМЕНА ПП КИ НИШ - БЈРМ)				МАГИСТРАЛНИ ЦЕВОВОД		
ЖЕЛЕЗНИЧКА ПРУГА (ДВОКОЛОСЕЧНА)				ЗАШТИТНИ ПОЈАС МАГИСТРАЛ. ЦЕВОВОДА		
ЖЕЛЕЗНИЧКА ПРУГА ЗА ВЕЛИКЕ БРЗИНЕ (ПОТЕНЦ. КОРИДОР)				ВОДОВОД		
ВИЦИКЛИСТИЧКА ПРУГА (EUROVELO)				ФЕКАЛНА КАНАЛИЗАЦИЈА		
СПОРТСКИ АЕРОДРОМ				АТМОСФЕРСКА КАНАЛИЗАЦИЈА		
Б. КОМУНАЛНА ИНФРАСТРУКТУРА - УПРАВЉАЊЕ ОТПАДОМ			ПОСТОЈЕЋЕ	ПЛАНИРАНО		
РЕГИОНАЛНА САНИТАРНА ДЕПОНИЈА				ПУМПНА СТАНИЦА		
ПРИЈАВЉЕНА ЛЕГЦИЈА				ПОСТРОЈЕЊЕ ЗА ПРЕЧИШЋАВАЊЕ ОТПАДНИХ ВОДА		

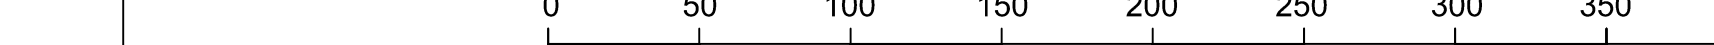

РЕПУБЛИКА СРБИЈА
ВЛАДА

ПРОСТОРНИ ПЛАН ПОДРУЧЈА ПОСЕБНЕ НАМЕНЕ
ЗА ИНФРАСТРУКТУРНИ КОРИДОР
ВИСОКАНОПСКОГ ДАЛЕКОВОДА 110 kV бр. 113/Х
ОД ТС НИШ 1 ДО ВРЛЕ III

- НАЦРТ ПЛАНА -

ДЕТАЉНА КАРТА ДАЛЕКОВОДА 110kV бр. 113/5:
ДЕО 9

Министар грађевинарства, саобраћаја и инфраструктуре

113/4
координате узаних стубова

бр.	У	Х	примедба
1	7580568.78	4758480.72	ТС Пољана, 2
1	7580568.81	4758385.75	
2	75807146.71	4758274.60	
3	7581120.75	4758930.39	
4	7582506.20	4758981.87	
5	7582708.43	4758641.69	
6	7584388.22	4758847.44	
7	7584552.53	4758942.53	
8	7584782.27	4757500.79	
9	7584789.04	4757302.55	
10	7584881.55	4757307.24	
11	7584880.48	4756720.18	
12	7585138.94	4756482.75	
13	7585811.54	4755059.26	
14	7586008.58	4755391.50	
15	7587018.82	4755100.82	
16	7586994.48	4752944.91	
17	75869207.29	4751752.21	
18	7586250.01	4751690.04	

113/5
координате узаних стубова

бр.	У	Х	примедба
1	7585882.74	4725885.18	прим. 3
1	7585616.38	4725594.82	
2	7585917.48	4727731.87	
3	7585387.83	4750153.42	
4	7585207.29	4751681.38	
5	7585042.81	4753539.44	
6	7584184.25	4754702.88	
7	7585000.07	4756370.97	
8	7585054.69	4758741.95	
9	7585475.29	4758018.04	
10	7585445.28	4758790.96	
11	7585676.68	4759350.50	
12	7581138.61	4758570.38	
13	7581472.51	4760105.85	
14	7581188.27	4758044.02	
15	7582674.14	4741597.67	
16	7583946.64	4741705.21	
17	7593148.68	4742050.49	
18	7583524.47	4743164.22	
19	7585885.77	4758391.56	
20	7585315.08	4744882.80	
21	7585391.56	4745072.99	
22	7585878.37	4746478.03	
23	7581860.19	4747442.52	
24	7581082.31	4748124.24	
25	7585026.22	4746808.22	
26	7585220.06	4746670.58	
27	7584978.18	4746794.47	
28	7588578.80	4760911.23	
29	7588021.65	4761186.01	
30	7587191.25	4753936.49	
31	7587007.62	4752903.38	
32	7586862.80	4751738.81	
33	7586287.92	4751692.48	ВРЛ (такође)

ЛЕГЕНДА:

- траса далековода 110kV
- заштитни појас далековода 110kV
- извођачки појас далековода 110kV
- узаних стуб далековода
- 1 ознака стуба
- 309.55 кога терена

ИНВЕСТИТОР
НОСИЛАЦ
ИЗРАДЕ
ПЛАНСКИ ДОКУМЕНТ
ПРИЛОГ
ИЗВРШИЛАЦ
ОБРАЂИВАЧ
ОБРАЂИВАЧИ
ПРИЛОГА
ОДГОВОРНИ
ПЛАНЕР
ДИРЕКТОР

ЕМС ЈП "ЕЛЕКТРОРЕЖА
СРБИЈЕ" БЕОГРАД

МИНИСТАРСТВО ГРАЂЕВИНАРСТВА,
САОБРАЋАЈА И ИНФРАСТРУКТУРЕ

ПППН за ИК високонапонског
ДВ 110 kV бр. 113/х
од ТС Ниш 1 до Врле III

ДЕО 9

РАЗМЕРА
1 : 2.500
ДАТУМ
01.2018.

ДЕТАЉНА КАРТА
ДАЛЕКОВОДА 110kV бр. 113/5:
ДЕО 9

ЈП "ДИРЕКЦИЈА ЗА УРБАНИЗАЦИЈУ
КОМУНАЛНИХ КОМУНИКАЦИЈА"

ЈП "ДИРЕКЦИЈА ЗА ПЛАНИРАЊЕ И
ИЗГРАДЊУ" КРАЈЕВИ

Председ. Димитријевић, д.и.г.о.д.
Александар Татић, д.и.г.м.ш.
Андреја Стефановић, д.и.г.м.ш.
Никола Тимотијевић, д.и.сл.
Владимир Расковић, д.и.с.о.б.

Иван Радловић, д.и.а.
Мр Александар Рудник
Милосевић, д.и.а.