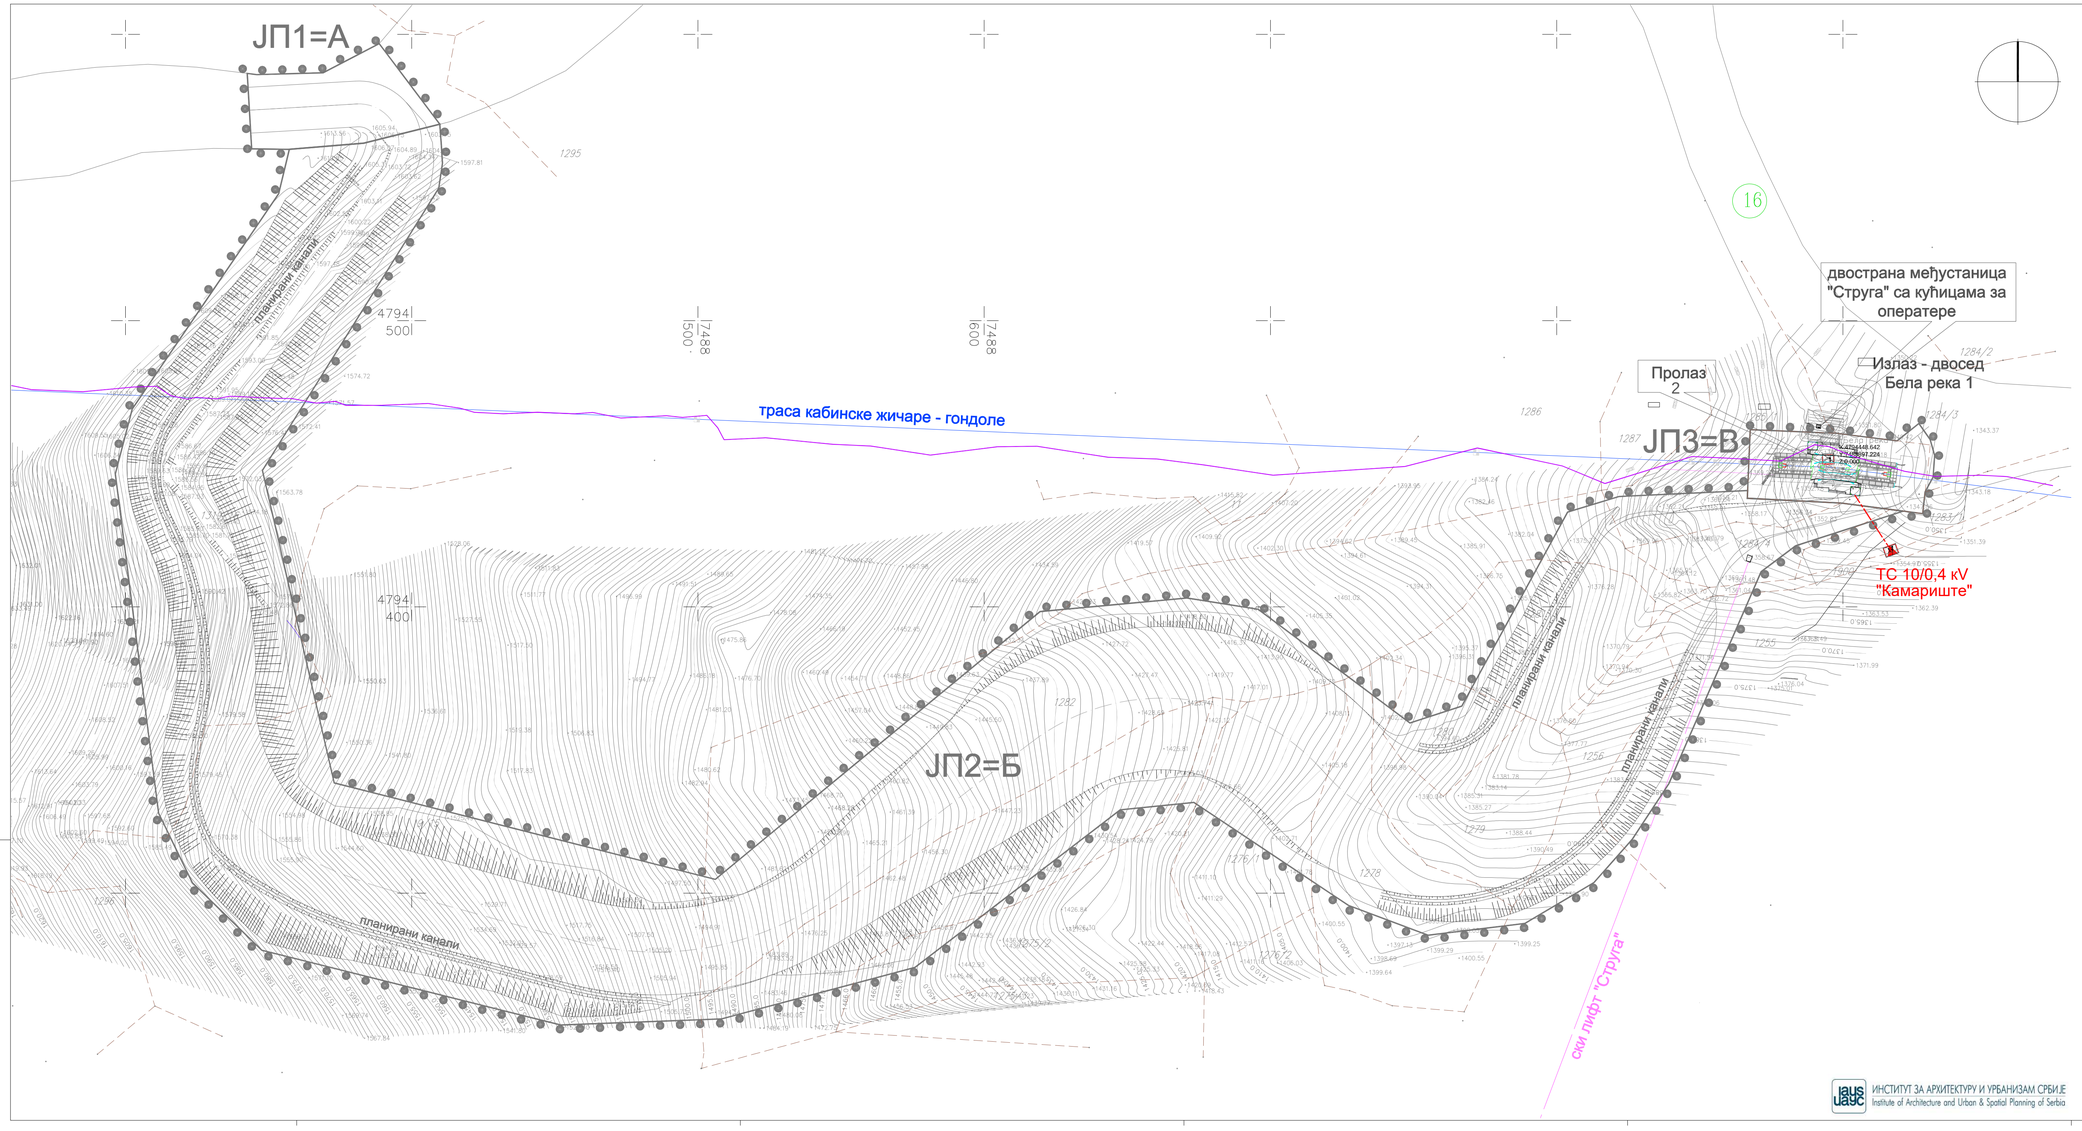

РЕПУБЛИКА СРБИЈА
ВЛАДА
Министарство грађевинарства, саобраћаја и инфраструктуре

ПРОСТОРНИ ПЛАН ПОДРУЧЈА ПОСЕБНЕ НАМЕНЕ НАЦИОНАЛНОГ ПАРКА "КОПАОНИК"

Референална карта 5

СКИ СТАЗА "БЕЛА РЕКА 3" КО БРЗЕЋЕ

Лист 4

СИНХРОН ПЛАН ИНФРАСТРУКТУРЕ

1 : 1.000

Носилац израде
МИНИСТАРСТВО ГРАЂЕВИНАРСТВА, САОБРАЋАЈА И ИНФРАСТРУКТУРЕ

Обрађивачи:

Одговорни планери:

др Никола Крунић
број лиценце 100 0189 11

др Марија Максин
број лиценце 100 0014 03

Одговорни урбаниста:

др Наташа Јовановић Христић
број лиценце 200 0206 03

ЛЕГЕНДА

- граница катастарске парцеле
- 1276/2 — број катастарске парцеле
- граница детаљне разраде = регулациона линија
- ивица постојеће ски стазе "Бела река 2"
- граница јавне парцеле
- ЈП 1-3 — ознака јавне парцеле
- А,Б,В — ознака целине
- оса стазе
- електронска комуникациона инфраструктура
- оптички кабл
- електроенергетска инфраструктура
- постојећа трафостаница
- планирани нисконапонски прикључни вод

ИНСТИТУТ ЗА АРХИТЕКТУРУ И УРБАНИЗАМ СРБИЈЕ
Institute of Architecture and Urban & Spatial Planning of Serbia