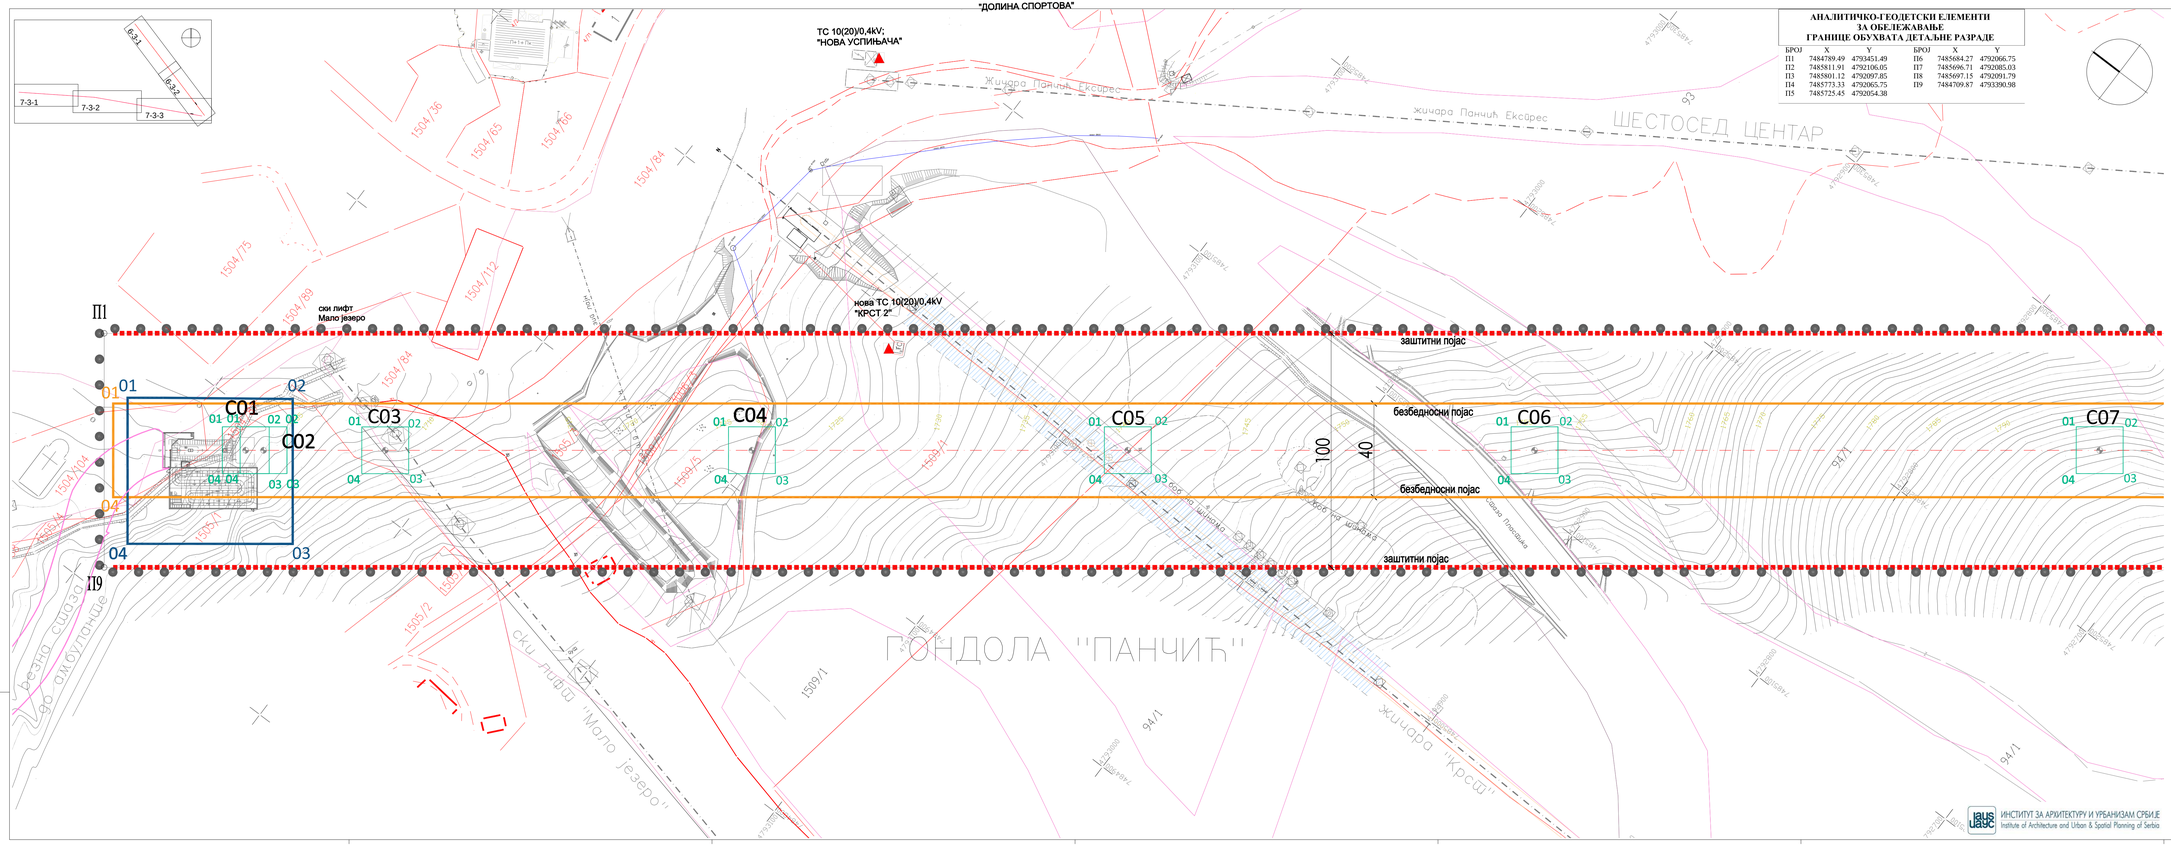
"ДОЛИНА СПОРТОВА"
ТС 10(20)0,4kV;
"НОВА УСПИЊАЧА"
Жичара Панчић Експрес
ШЕСТОСЕД ЦЕНТАР
нова ТС 10(20)0,4kV
"КРСТ 2"
ски лифт
Мало језеро
П1
П9
01
02
03
04
C01
C02
C03
C04
C05
C06
C07
заштитни појас
безбедносни појас
безбедносни појас
заштитни појас
100
40
ГОНДОЛА "ПАНЧИЋ"
Жичара "Крсш"
Ски лифт "Мало језеро"
Дрвени сплав
Ски стаза "Кулонче"
Ски стаза "Кулонче"
Ски стаза "Кулонче"