

ПРОСТОРНИ ПЛАН
ПОДРУЧЈА ПОСЕБНЕ НАМЕНЕ
НАЦИОНАЛНОГ ПАРКА "КОПАОНИК"

Реферална карта 7
ЛИНИЈСКА ИНФРАСТРУКТУРА КАБИНСКЕ
ЖИЧАРЕ ТИПА ГОНДОЛЕ "ТРЕСКА - ВИКЕНД
НАСЕЉЕ", КО КОПАОНИК

Лист 3, део 3
ПЛАН РЕГУЛАЦИЈЕ И НИВЕЛАЦИЈЕ СА
АНАЛИТИЧКО-ГЕОДЕТСКИМ ЕЛЕМЕНТИМА ЗА
ОБЕЛЕЖАВАЊЕ

1 : 1.000


Носилац израде
МИНИСТАРСТВО ГРАЂЕВИНАРСТВА, САОБРАЋАЈА И ИНФРАСТРУКТУРЕ

Обрађивачи:
др Никола Крунић
број личне 100 0189 11

др Марија Максим
број личне 100 0014 03


Одговорни пројекат:
др Милош Милић
број личне 100 0007 03

Одговорни извођач:
др Милош Милић
број личне 100 0206 03

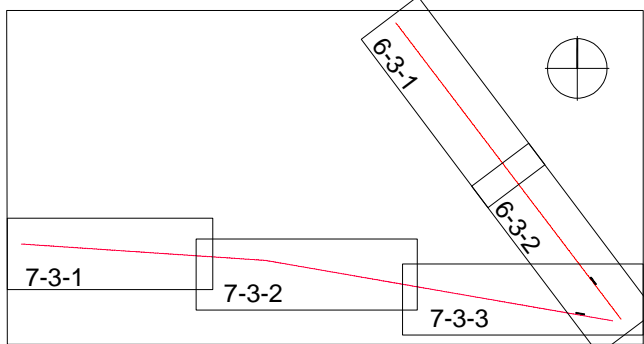

ЛЕГЕНДА

- граница катастарске општине
- граница катастарске парцеле
- 1509/1 број катастарске парцеле
- граница детаљне разраде
- постојеће ски стазе
- оса жичаре
- безбедносни појас жичаре = регулациона линија
- 01 ознака преломне тачке безбедносног појаса
- 02 површина заузећа планиране станице жичаре
- 03 ознака преломне тачке заузећа станице
- C17 ознака стуба жичаре
- 04 површина заузећа планираног стубног места
- 04 ознака преломне тачке заузећа стубног места
- 02 зона грађења за излазни плато станице
- 02 ознака преломне тачке платоа станице
- 08 зона грађења за плато ресторана
- 08 ознака преломне тачке платоа ресторана
- 08 темна тачка на граници обухвата детаљне разраде
- 08 ознака станице планиране саобраћајнице

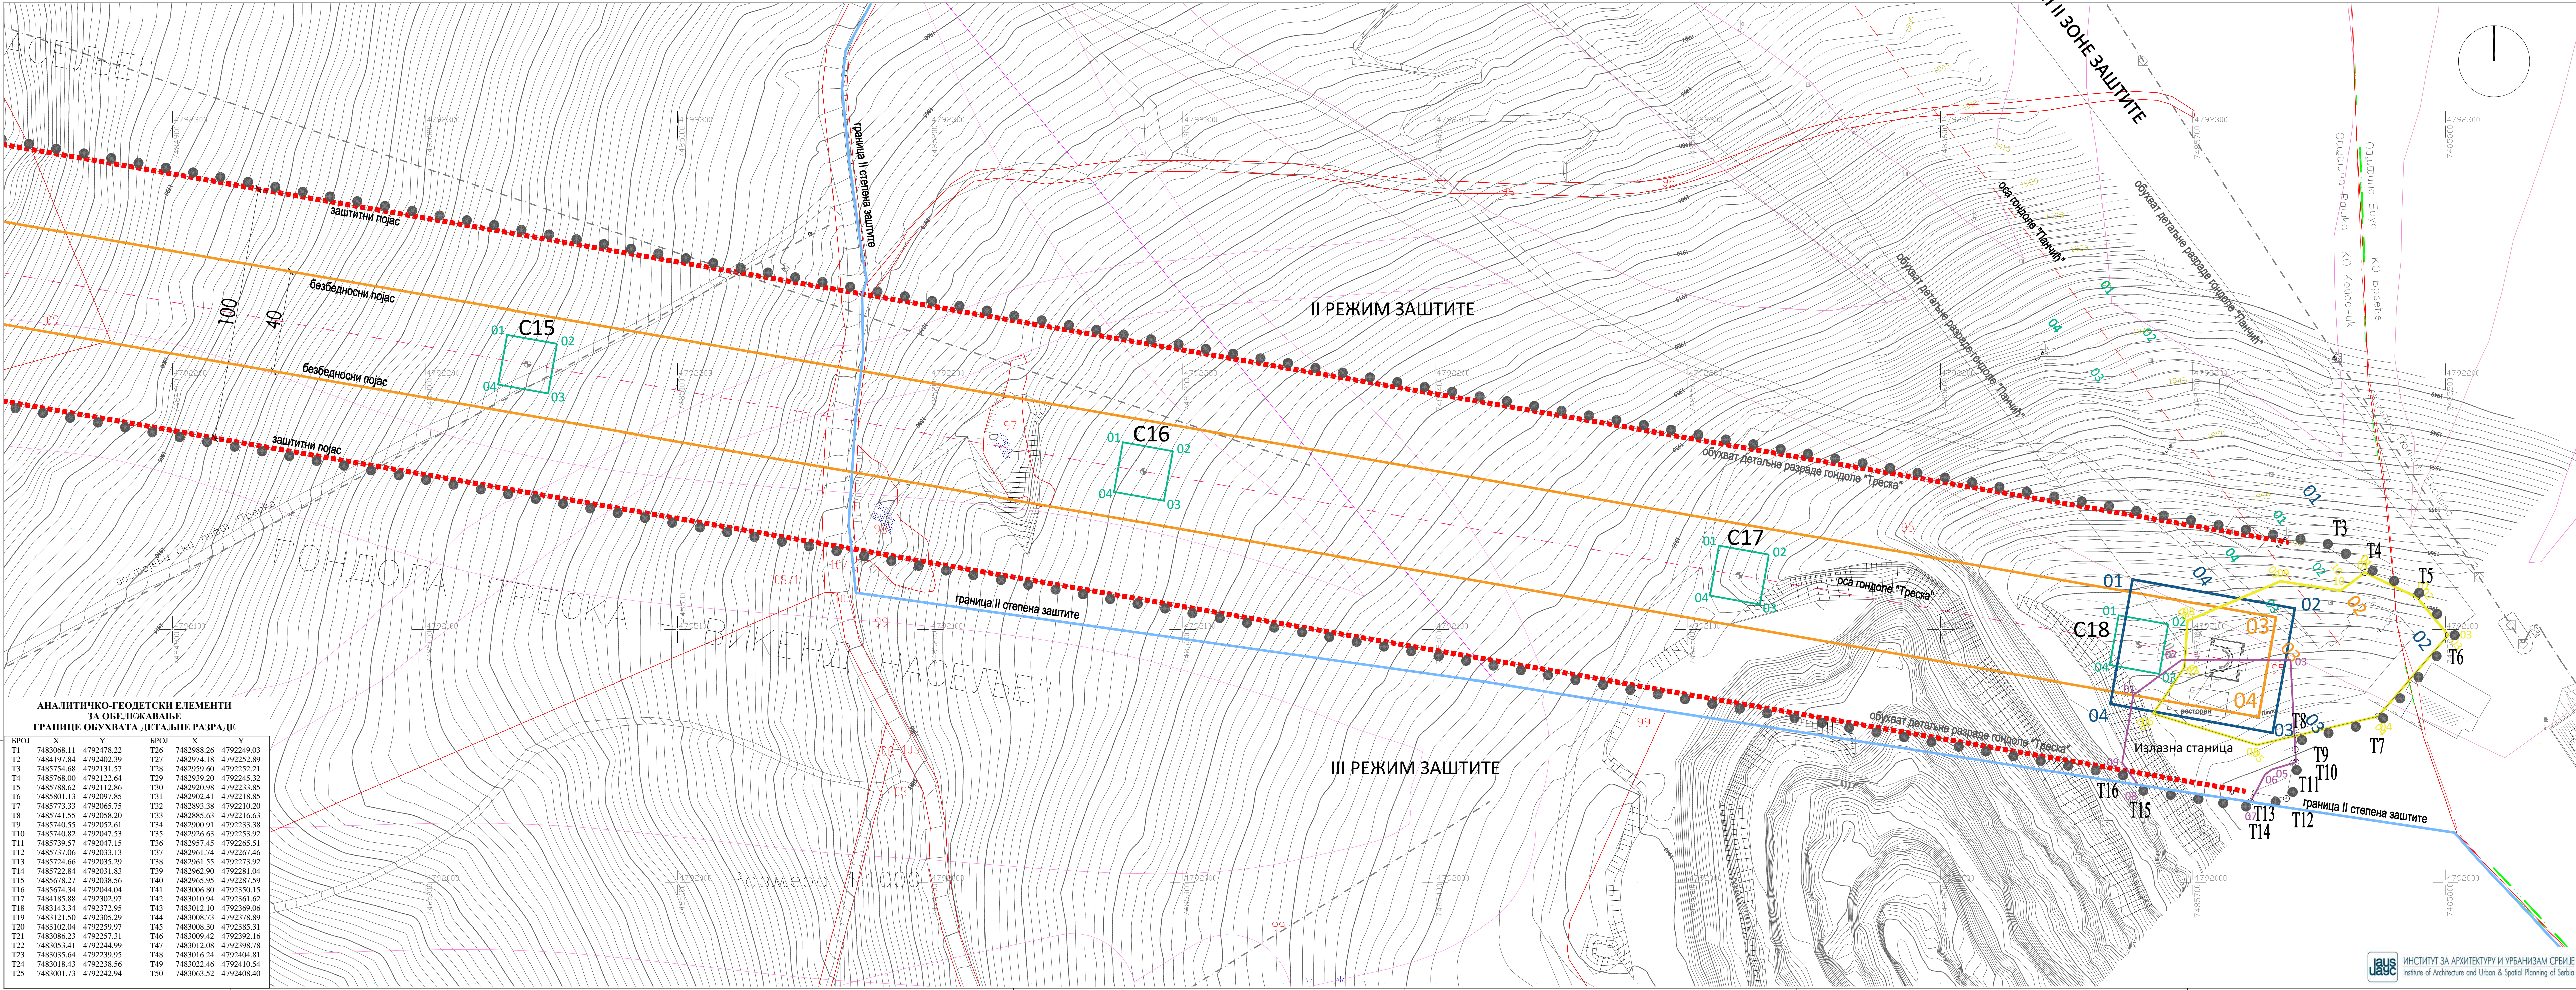

АНАЛИТИЧКО-ГЕОДЕТСКИ ЕЛЕМЕНТИ ЗА ОБЕЛЕЖАВАЊЕ ГРАНИЦЕ ОБУХВАТА ДЕТАЉНЕ РАЗРАДЕ					
БРОЈ	X	Y	БРОЈ	X	Y
T1	7483068.11	4792478.22	T26	7482988.26	4792249.03
T2	7484197.84	4792402.39	T27	7482974.18	4792252.89
T3	7485754.68	4792131.57	T28	7482959.60	4792252.21
T4	7485768.00	4792122.64	T29	7482939.20	4792245.32
T5	7485788.62	4792112.86	T30	7482920.98	4792233.85
T6	7485801.13	4792097.85	T31	7482902.41	4792218.85
T7	7485773.33	4792065.75	T32	7482893.38	4792210.20
T8	7485741.55	4792058.20	T33	7482885.63	4792216.63
T9	7485740.55	4792052.61	T34	7482900.91	4792233.38
T10	7485740.82	4792047.53	T35	7482926.63	4792253.92
T11	7485739.57	4792047.15	T36	7482957.45	4792265.51
T12	7485737.06	4792033.13	T37	7482961.74	4792267.46
T13	7485724.66	4792035.29	T38	7482961.55	4792273.92
T14	7485722.84	4792031.83	T39	7482962.90	4792281.04
T15	7485678.27	4792038.56	T40	7482965.95	4792287.59
T16	7485674.34	4792044.04	T41	7483006.80	4792350.15
T17	7484185.88	4792302.97	T42	7483010.94	4792366.62
T18	7483143.34	4792372.95	T43	7483012.10	4792369.06
T19	7483121.50	4792305.29	T44	7483008.73	4792378.89
T20	7483102.04	4792259.97	T45	7483008.30	4792385.31
T21	7483086.23	4792257.31	T46	7483009.42	4792392.16
T22	7483053.41	4792244.99	T47	7483012.08	4792398.78
T23	7483035.64	4792239.95	T48	7483016.24	4792404.81
T24	7483018.43	4792238.56	T49	7483022.46	4792410.54
T25	7483001.73	4792242.94	T50	7483063.52	4792408.40