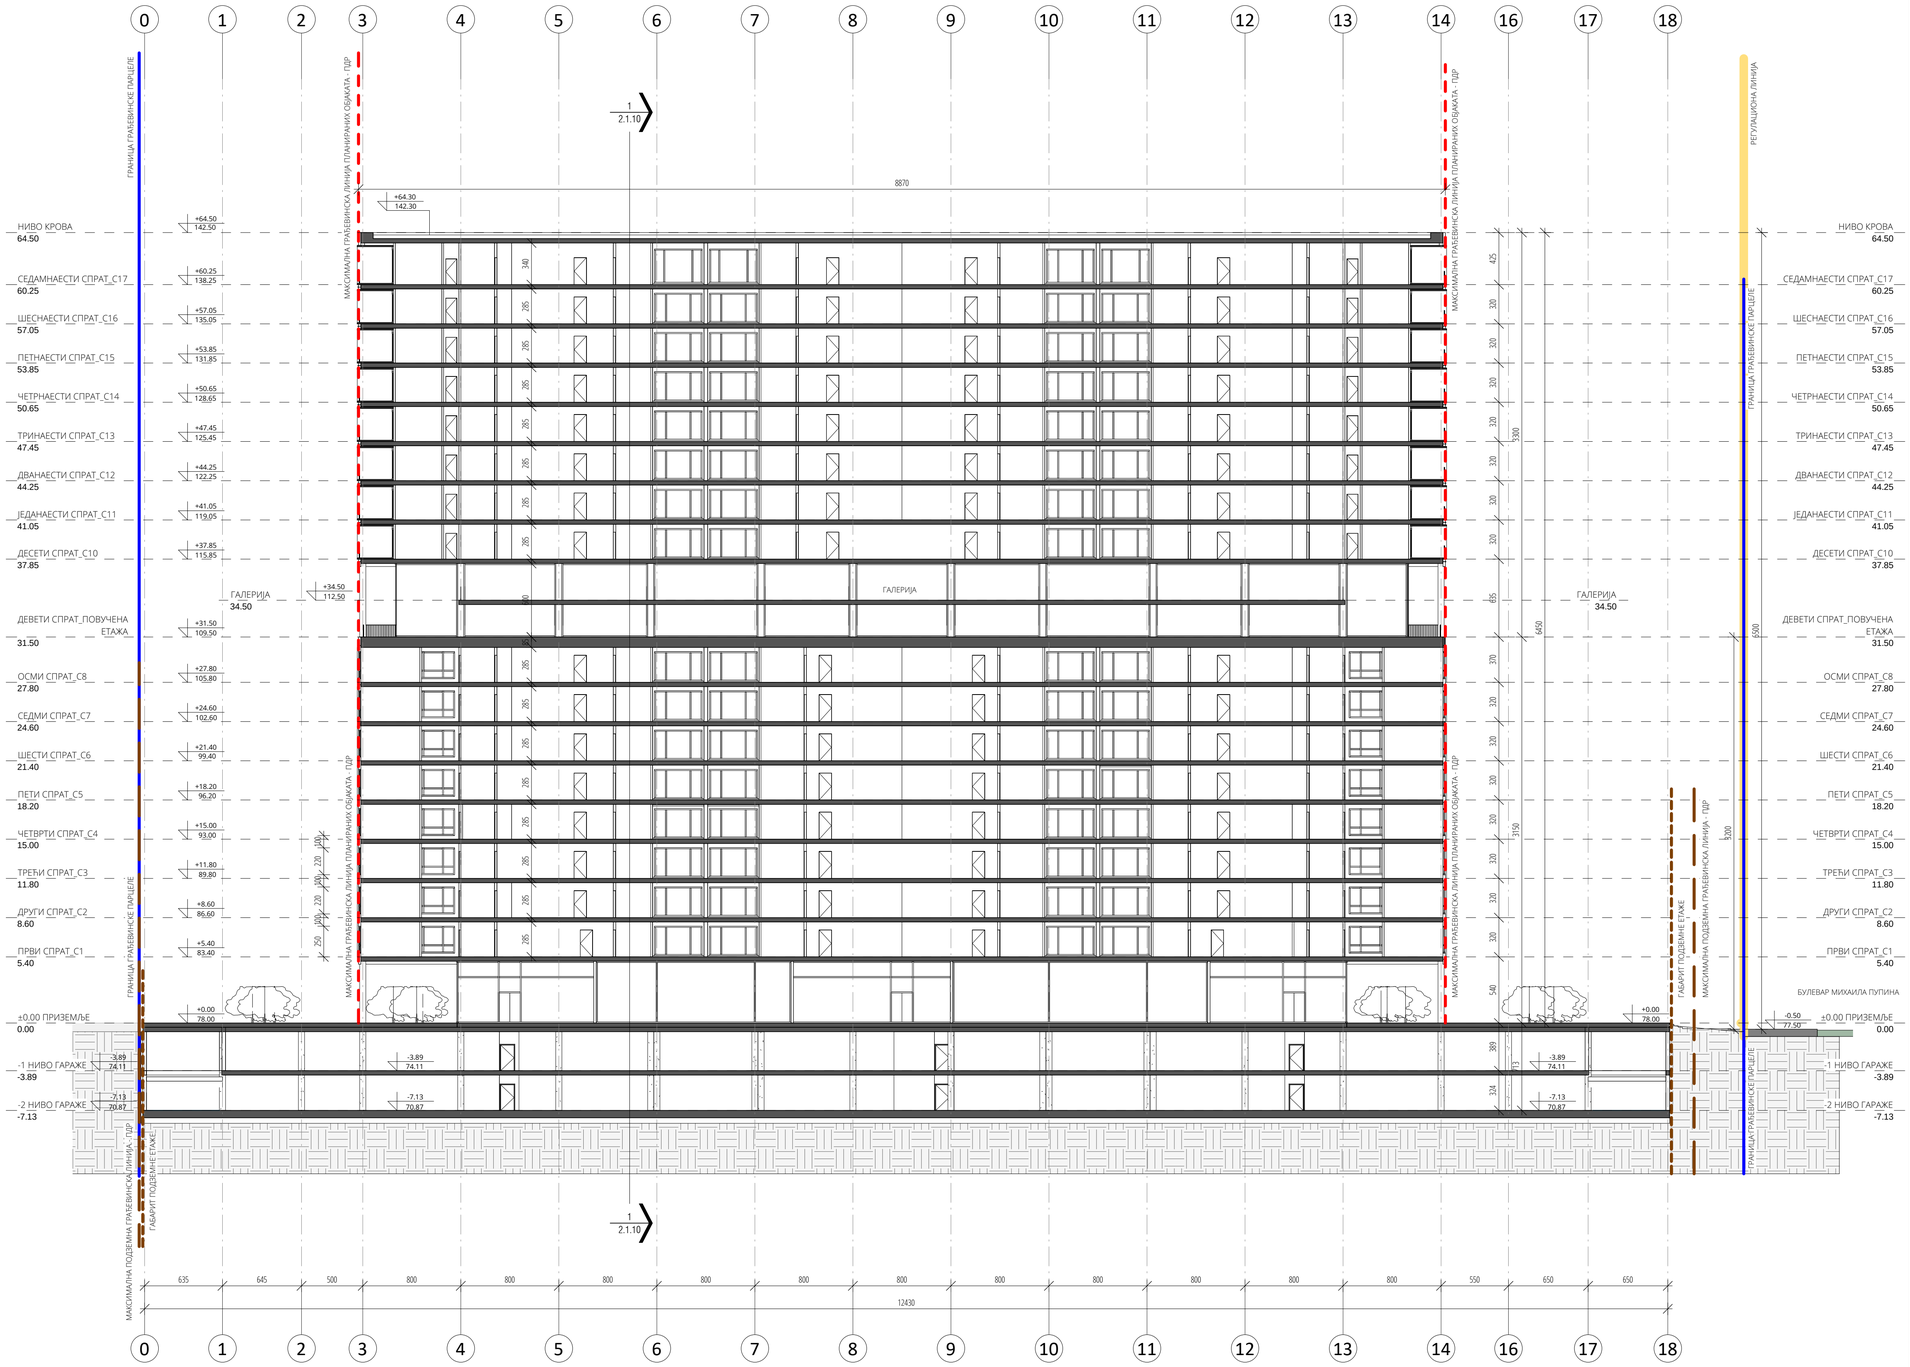

ЛЕГЕНДА

- ГРАНИЦА УРБАНИСТИЧКОГ ПРОЈЕКТА
- РЕГУЛАЦИОНА ЛИНИЈА
- ГРАНИЦА ГРАЂЕВИНСКЕ ПАРЦЕЛЕ
- ГРАЂЕВИНСКА ЛИНИЈА ПЛАНИРАНИХ ОБЈЕКАТА
- ГРАЂЕВИНСКА ЛИНИЈА ВИСОКИХ ДЕЛОВА ПЛАНИРАНИХ ОБЈЕКАТА
- ПОДЗЕМНА ГРАЂЕВИНСКА ЛИНИЈА
- ГАБАРИТ ПОДЗЕМНЕ ЕТАЖЕ

±0.00=78.00

ИНВЕСТИТОРИ	**Г.П. НАПРЕД а.д.** НОВИ БЕОГРАД, БУЛ. МИХАЈЛА ПУПИНА 115	**ЕНЕРГОПРОЈЕКТ**, ХОЛДИНГ А.Д. НОВИ БЕОГРАД, БУЛ. МИХАЈЛА ПУПИНА 12
НОСИЛАЦ ИЗРАДЕ УРБАНИСТИЧКОГ ПРОЈЕКТА	**ЕНЕРГОПРОЈЕКТ** УРБАНИЗАМ И АРХИТЕКТУРА А.Д. НОВИ БЕОГРАД, БУЛ. МИХАЈЛА ПУПИНА 12	ENERGOPROJEKT URBANIZAM I ARHITEKTURA a.d.

УРБАНИСТИЧКИ ПРОЈЕКАТ ЗА ИЗГРАДЊУ СТАМБЕНО-ПОСЛОВНИХ ОБЈЕКАТА НА "ГП-4", "ГП-5" і "ГП-6", БЛОК 26, НОВИ БЕОГРАД

ОБЈЕКАТ	Објекат 1 _ ГП-4		
ЦРТЕЖ	ПОДУЖНИ ПРЕСЕК		
АУТОРИ АРХИТЕКТУРЕ	**Јован Митровић, дипл.инж.арх.** **Дејан Миљковић, дипл.инж.арх.**		
РУКОВОДИЛАЦ ИЗРАДЕ УРБАНИСТИЧКОГ ПРОЈЕКТА	**Горана Чанковић, дипл.инж.арх. лиценца бр. 200 113 909**		
ОДГОВОРНИ ПРОЈЕКТАНТ АРХИТЕКТУРЕ	**Јован Митровић, дипл.инж.арх.**		
ПРОЈЕКТАНТСКИ ТИМ	**Александра Вићентић, дипл.инж.арх.**		
ФАЗА УП	размера 1 : 250	датум: март 2019.	број листа: 2.1.9