


ГП-3

ГП-6

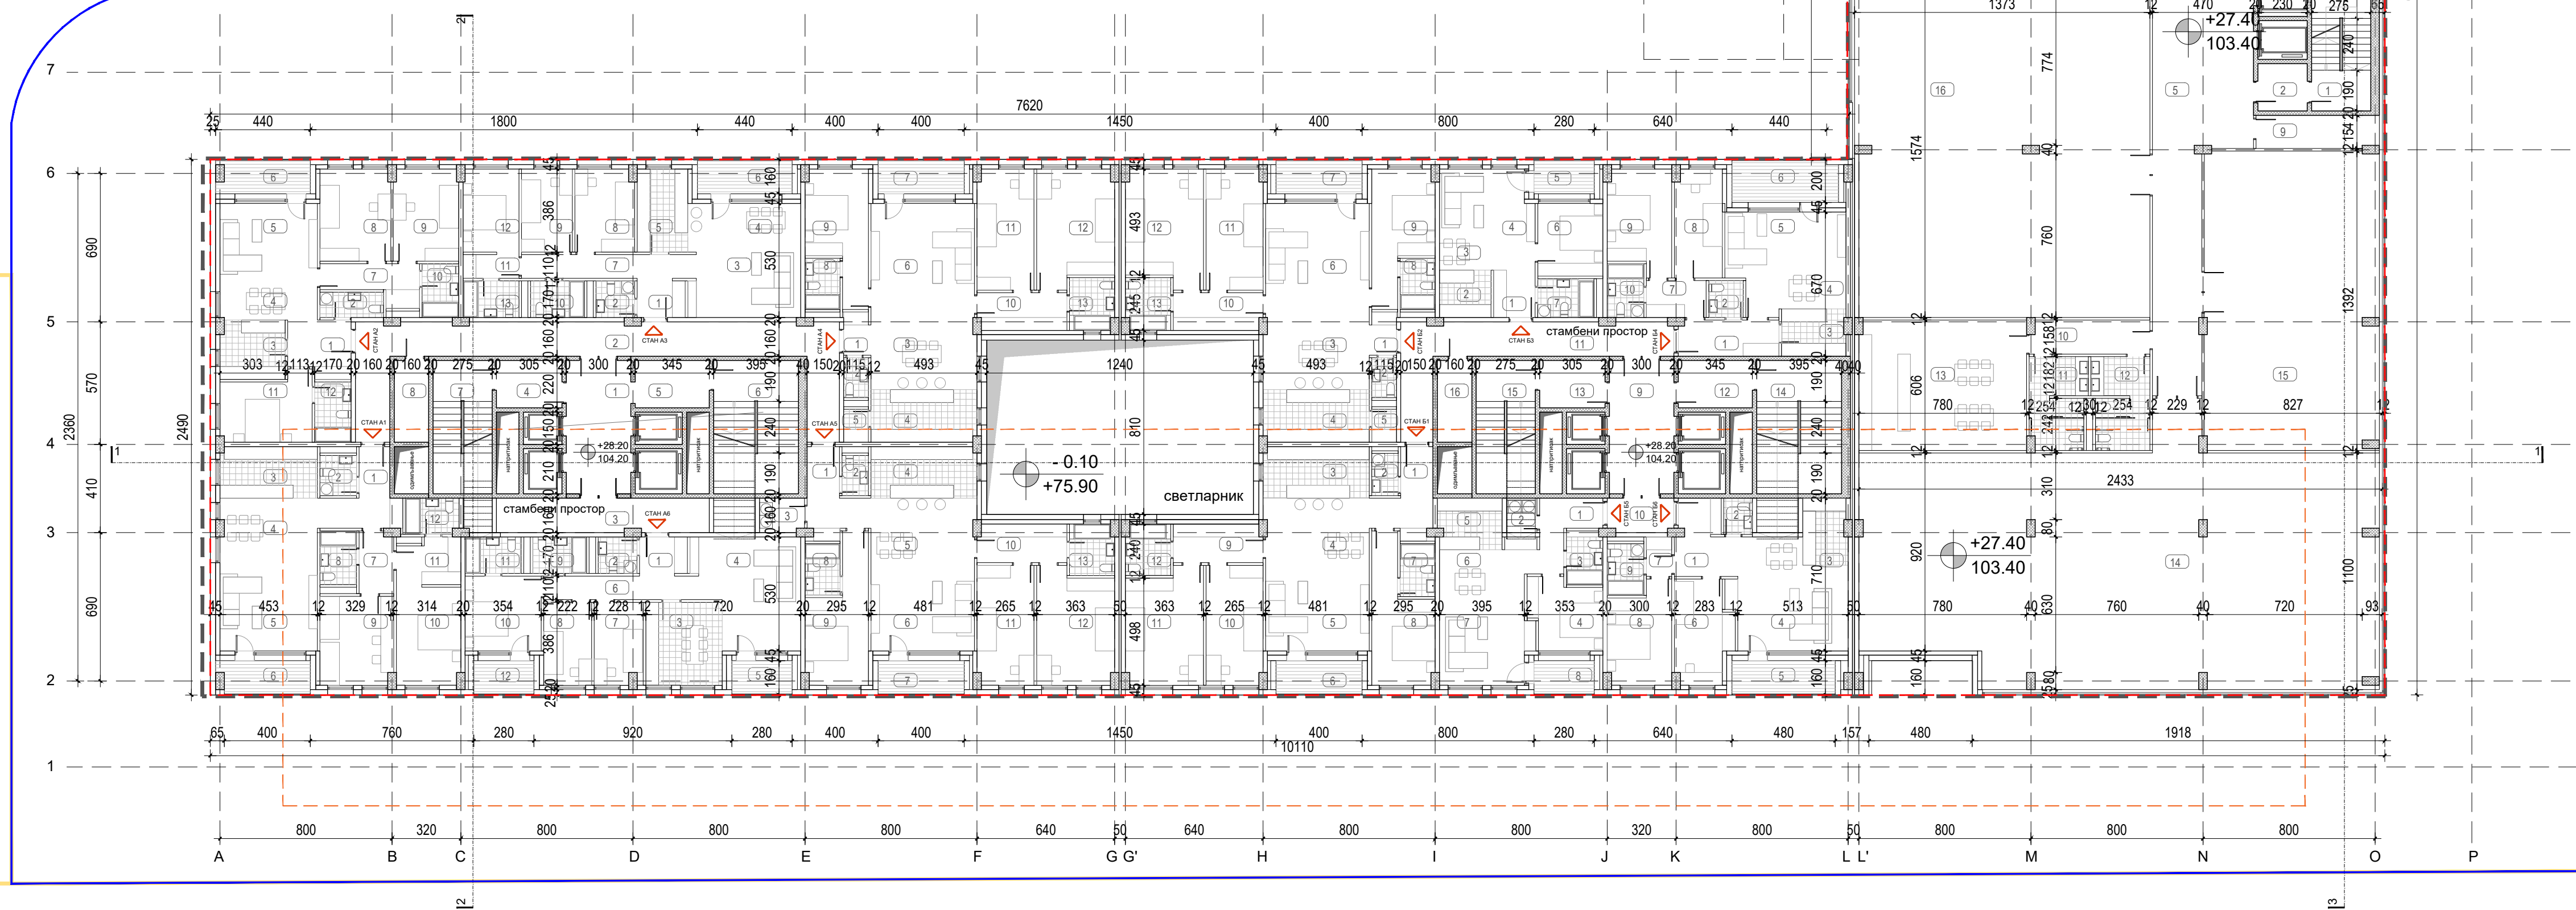

ЛАМЕЛА 1 - СТАМБЕНИ ДЕО / УЛАЗ А

БР.	НАМЕНА ПРОСТОРИЈА	м² (НРГП)
-----	-------------------	-----------

СТАН А1 - ТРОСОБАН

1	ХОДНИК	8.99
2	ТОАЛЕТ	3.16
3	КУХИЊА	10.81
4	ТРПЕЗАРИЈА	7.30
5	ДНЕВНА СОБА	24.70
6	ТЕРАСА	6.42
7	ХОДНИК СПАВАЋЕ ЗОНЕ	4.57
8	КУПАТИЛО	4.25
9	СПАВАЋА СОБА	14.03
10	МАСТЕР СПАВАЋА СОБА	15.82
11	ГАРДЕРОБЕР	3.99
12	МАСТЕР КУПАТИЛО	4.10
УКУПНО НЕТО		108.15

СТАН А2- ЧЕТВОРОСОБАН

1	ХОДНИК + ГАРДЕРОБЕР	7.39
2	ТОАЛЕТ	3.48
3	КУХИЊА	8.23
4	ТРПЕЗАРИЈА	5.29
5	ДНЕВНА СОБА	19.23
6	ТЕРАСА	6.50
7	ХОДНИК СПАВАЋЕ ЗОНЕ	6.93
8	СПАВАЋА СОБА	14.00
9	СПАВАЋА СОБА	12.87
10	КУПАТИЛО	4.25
11	МАСТЕР СПАВАЋА СОБА	12.60
12	МАСТЕР КУПАТИЛО	4.76
УКУПНО НЕТО		105.53

СТАН А3 - ЧЕТВОРОСОБАН

1	ХОДНИК	5.78
2	ТОАЛЕТ	3.06
3	ДНЕВНА СОБА	17.93
4	ТРПЕЗАРИЈА	8.92
5	КУХИЊА	10.74
6	ТЕРАСА	6.82
7	ХОДНИК СПАВАЋЕ ЗОНЕ	5.92
8	СПАВАЋА СОБА	10.56
9	СПАВАЋА СОБА	9.11
10	КУПАТИЛО	4.25
11	ПРЕТПРОСТОР МАСТЕР СОБЕ	2.86
12	МАСТЕР СПАВАЋА СОБА	9.98
13	МАСТЕР КУПАТИЛО	4.42
УКУПНО НЕТО		100.35

ВЕРТИКАЛНЕ И ХОРИЗОНТАЛНЕ КОМУНИКАЦИЈЕ И ТЕХ. ПРОСТОРИЈЕ

1	ХОРИЗОНТАЛНА КОМУНИКАЦИЈА	18.60
2	ХОРИЗОНТАЛНА КОМУНИКАЦИЈА	47.76
3	ХОРИЗОНТАЛНА КОМУНИКАЦИЈА	15.67
4	ЗОНА НАТПРИТИСКА	6.70
5	ЗОНА НАТПРИТИСКА	7.59
6	ВЕРТИКАЛНА КОМУНИКАЦИЈА	24.49
7	ВЕРТИКАЛНА КОМУНИКАЦИЈА	17.05
8	ЕЛЕКТРО ПРОСТОРИЈА	6.10
УКУПНО НЕТО		143.96

БР.	НАМЕНА ПРОСТОРИЈА	м² (НРГП)
-----	-------------------	-----------

СТАН А4 - ЧЕТВОРОСОБАН

1	ХОДНИК	2.48
2	ТОАЛЕТ	2.14
3	ТРПЕЗАРИЈА	12.58
4	КУХИЊА	12.01
5	ОСТАВА	1.76
6	ДНЕВНА СОБА	29.28
7	ТЕРАСА	6.20
8	МАСТЕР КУПАТИЛО	3.88
9	МАСТЕР СПАВАЋА СОБА	14.77
10	ХОДНИК СПАВАЋЕ ЗОНЕ	7.19
11	СПАВАЋА СОБА	14.80
12	СПАВАЋА СОБА	18.76
13	КУПАТИЛО	5.04
УКУПНО НЕТО		130.88

СТАН А5 - ЧЕТВОРОСОБАН

1	ХОДНИК	8.58
2	ТОАЛЕТ	2.29
3	ВЕШЕРАЈ	3.27
4	КУХИЊА	15.22
5	ТРПЕЗАРИЈА	5.77
6	ДНЕВНА СОБА	25.04
7	ТЕРАСА	6.20
8	МАСТЕР КУПАТИЛО	3.88
9	МАСТЕР СПАВАЋА СОБА	15.64
10	ХОДНИК СПАВАЋЕ ЗОНЕ	7.40
11	СПАВАЋА СОБА	14.67
12	СПАВАЋА СОБА	18.80
13	КУПАТИЛО	4.93
УКУПНО НЕТО		131.67

СТАН А6 - ЧЕТВОРОСОБАН

1	ХОДНИК	7.01
2	ТОАЛЕТ	3.06
3	КУХИЊА + ТРПЕЗАРИЈА	13.70
4	ДНЕВНА СОБА	23.22
5	ТЕРАСА	4.34
6	ХОДНИК СПАВАЋЕ ЗОНЕ	4.89
7	СПАВАЋА СОБА	8.56
8	СПАВАЋА СОБА	8.59
9	КУПАТИЛО	4.25
10	МАСТЕР СПАВАЋА СОБА	12.31
11	МАСТЕР КУПАТИЛО	4.43
12	ТЕРАСА	4.34
УКУПНО НЕТО		98.72

ЛАМЕЛА 1 - СТАМБЕНИ ДЕО / УЛАЗ Б

БР.	НАМЕНА ПРОСТОРИЈА	м² (НРГП)
-----	-------------------	-----------

СТАН Б1 - ЧЕТВОРОСОБАН

1	ХОДНИК	8.58
2	ТОАЛЕТ	2.41
3	КУХИЊА	15.22
4	ТРПЕЗАРИЈА	5.77
5	ДНЕВНА СОБА	25.04
6	ТЕРАСА	6.20
7	МАСТЕР КУПАТИЛО	4.01
8	МАСТЕР СПАВАЋА СОБА	15.49
9	ХОДНИК СПАВАЋЕ ЗОНЕ	7.40
10	СПАВАЋА СОБА	14.67
11	СПАВАЋА СОБА	18.80
12	КУПАТИЛО	4.93
УКУПНО НЕТО		128.52

СТАН Б2 - ЧЕТВОРОСОБАН

1	ХОДНИК	2.48
2	ТОАЛЕТ	2.14
3	ТРПЕЗАРИЈА	12.58
4	КУХИЊА	12.01
5	ОСТАВА	1.76
6	ДНЕВНА СОБА	29.28
7	ТЕРАСА	6.20
8	МАСТЕР КУПАТИЛО	3.88
9	МАСТЕР СПАВАЋА СОБА	14.77
10	ХОДНИК СПАВАЋЕ ЗОНЕ	7.19
11	СПАВАЋА СОБА	14.80
12	СПАВАЋА СОБА	18.76
13	КУПАТИЛО	5.04
УКУПНО НЕТО		130.88

СТАН Б3 - ДВОСОБАН

1	ХОДНИК	4.25
2	КУХИЊА	5.28
3	ТРПЕЗАРИЈА	3.72
4	ДНЕВНА СОБА	16.40
5	ТЕРАСА	4.34
6	СПАВАЋА СОБА	10.24
7	КУПАТИЛО	4.70
УКУПНО НЕТО		48.92

ВЕРТИКАЛНЕ И ХОРИЗОНТАЛНЕ КОМУНИКАЦИЈЕ И ТЕХ. ПРОСТОРИЈЕ

9	ХОРИЗОНТАЛНА КОМУНИКАЦИЈА	18.60
10	ХОРИЗОНТАЛНА КОМУНИКАЦИЈА	4.82
11	ХОРИЗОНТАЛНА КОМУНИКАЦИЈА	25.94
12	ЗОНА НАТПРИТИСКА	7.59
13	ЗОНА НАТПРИТИСКА	6.70
14	ВЕРТИКАЛНА КОМУНИКАЦИЈА	24.49
15	ВЕРТИКАЛНА КОМУНИКАЦИЈА	17.05
16	ЕЛЕКТРО ПРОСТОРИЈА	6.10
УКУПНО НЕТО		111.29

ЛАМЕЛА 2 - ПОСЛОВНИ ДЕО

БР.	НАМЕНА ПРОСТОРИЈА	м² (НРГП)
-----	-------------------	-----------

ВЕРТИКАЛНЕ И ХОРИЗОНТАЛНЕ КОМУНИКАЦИЈЕ И ТЕХ. ПРОСТОРИЈЕ

1	ВЕРТИКАЛНА КОМУНИКАЦИЈА	17.05
2	ЗОНА НАТПРИТИСКА	5.06
3	ЗОНА НАТПРИТИСКА	5.06
4	ВЕРТИКАЛНА КОМУНИКАЦИЈА	17.05
5	ХОДНИК	154.27
6	ПРЕТПРОСТОР ТОАЛЕТА	8.58
7	ТОАЛЕТ	11.18
8	ТОАЛЕТ	11.25
9	ПОМОЋНА ПРОСТОРИЈА	7.59
10	ПРЕТПРОСТОР	8.67
11	ТОАЛЕТ	11.06
12	ТОАЛЕТ	11.24
13	КУХИЊА + МЕНЗА	43.63
УКУПНО НЕТО		311.69

БР.	НАМЕНА ПРОСТОРИЈА	м² (НРГП)
-----	-------------------	-----------

ПОСЛОВАЊЕ

14	КАНЦЕЛАРИЈА /Open space	257.79
15	КАНЦЕЛАРИЈА	101.92
16	КАНЦЕЛАРИЈА /Open space	203.09
17	КАНЦЕЛАРИЈА	101.66
18	КАНЦЕЛАРИЈА	101.66
19	КАНЦЕЛАРИЈА	132.62
20	КАНЦЕЛАРИЈА	38.16
21	КАНЦЕЛАРИЈА	57.75
22	КАНЦЕЛАРИЈА	57.74
23	КАНЦЕЛАРИЈА	56.76
УКУПНО НЕТО		1109.16

8. СПРАТ

ЛАМЕЛА 1 - СТАМБЕНИ ДЕО / УЛАЗ А		
	УКУПНА НЕТО ПОВРШИНА СТАНОВА (м²)	675.30
	УКУПНА НЕТО ПОВРШИНА ХОРИЗОНТАЛНИХ, ВЕРТИКАЛНИХ КОМУНИКАЦИЈА И ТЕХНИЧКИХ ПРОСТОРИЈА (м²)	143.96
УКУПНА НЕТО ПОВРШИНА (м²)		819.26
ЛАМЕЛА 1 - СТАМБЕНИ ДЕО / УЛАЗ Б		
	УКУПНА НЕТО ПОВРШИНА СТАНОВА (м²)	536.80
	УКУПНА НЕТО ПОВРШИНА ХОРИЗОНТАЛНИХ, ВЕРТИКАЛНИХ КОМУНИКАЦИЈА И ТЕХНИЧКИХ ПРОСТОРИЈА (м²)	111.29
УКУПНА НЕТО ПОВРШИНА (м²)		648.08
ЛАМЕЛА 2 - ПОСЛОВНИ ДЕО		
	УКУПНА НЕТО ПОВРШИНА ПОСЛОВАЊА (м²)	1109.16
	УКУПНА НЕТО ПОВРШИНА ХОРИЗОНТАЛНИХ, ВЕРТИКАЛНИХ КОМУНИКАЦИЈА И ТЕХНИЧКИХ ПРОСТОРИЈА (м²)	311.69
УКУПНА НЕТО ПОВРШИНА (м²)		1420.85

УКУПНА НЕТО ПОВРШИНА ТИПСКОГ СПРАТА (м²)	2888.19
УКУПНА КОРИСНА НЕТО ПОВРШИНА ТИПСКОГ СПРАТА (м²)	2321.25
УКУПНА БРУТО ПОВРШИНА ТИПСКОГ СПРАТА (м²)	3211.08

ЛЕГЕНДА

- РЕГУЛАЦИОНА ЛИНИЈА
- ГРАНИЦА ГРАЂЕВИНСКЕ ПАРЦЕЛЕ ПРЕМА ПДР-у
- ГРАЂЕВИНСКА ЛИНИЈА ПЛАНИРАНИХ ОБЈЕКТА ПРЕМА ПДР-у
- ГРАЂЕВИНСКА ЛИНИЈА ПЛАНИРАНИХ ОБЈЕКТА
- ГРАЂЕВИНСКА ЛИНИЈА ВИСОКИХ ДЕЛОВА ПЛАНИРАНИХ ОБЈЕКТА ПРЕМА ПДР-у
- АРМИРАНИ БЕТОН
- ЗИД 20цм
- ОПЕКА 12цм

±0.00=76.00

ИНВЕСТИТОРИ	Г.П. НАПРЕД а.д. НОВИ БЕОГРАД, БУЛ. МИХАЈЛА ПУПИНА 115	ЕНЕРГОПРОЈЕКТ , ХОЛДИНГ а.д. НОВИ БЕОГРАД, БУЛ. МИХАЈЛА ПУПИНА 12
НОСИЛАЦ ИЗРАДЕ УРБАНИСТИЧКОГ ПРОЈЕКТА	ЕНЕРГОПРОЈЕКТ УРБАНИЗАМ И АРХИТЕКТУРА а.д. НОВИ БЕОГРАД, БУЛ. МИХАЈЛА ПУПИНА 12	ЕНЕРГОПРОЈЕКТ УРБАНИЗАМ И АРХИТЕКТУРА а.д.

УРБАНИСТИЧКИ ПРОЈЕКАТ  
ЗА ИЗГРАДЊУ СТАМБЕНО-ПОСЛОВНИХ ОБЈЕКТА НА  
"ГП-4", "ГП-5" И "ГП-6", БЛОК 26, НОВИ БЕОГРАД

ОБЈЕКАТ	Објекат 3 _ ГП-6
ЦРТЕЖ	Основа 8.спрата на коти становања +28.2/104.2 и пословања +27.4/103.4
РУКОВОДИЛАЦ ИЗРАДЕ УРБАНИСТИЧКОГ ПРОЈЕКТА	Горана Чанковић, дипл.инж.арх. лиценца бр. 200 113 909
АУТОР И ОДГОВОРНИ ПРОЈЕКТАНТ АРХИТЕКТУРЕ	Марија Ибрајтер, дипл.инж.арх. лиценца бр. 300 F38 207
ПРОЈЕКТАНТСКИ ТИМ	Филип Трговчевић, маст.инж.урб. Ивана Јелић, маст.инж.арх. Саша Живков, маст.инж.арх.