


ТИПСКА ЕТАЖА ОД 10. ДО 17 СПРАТА

1 : 200

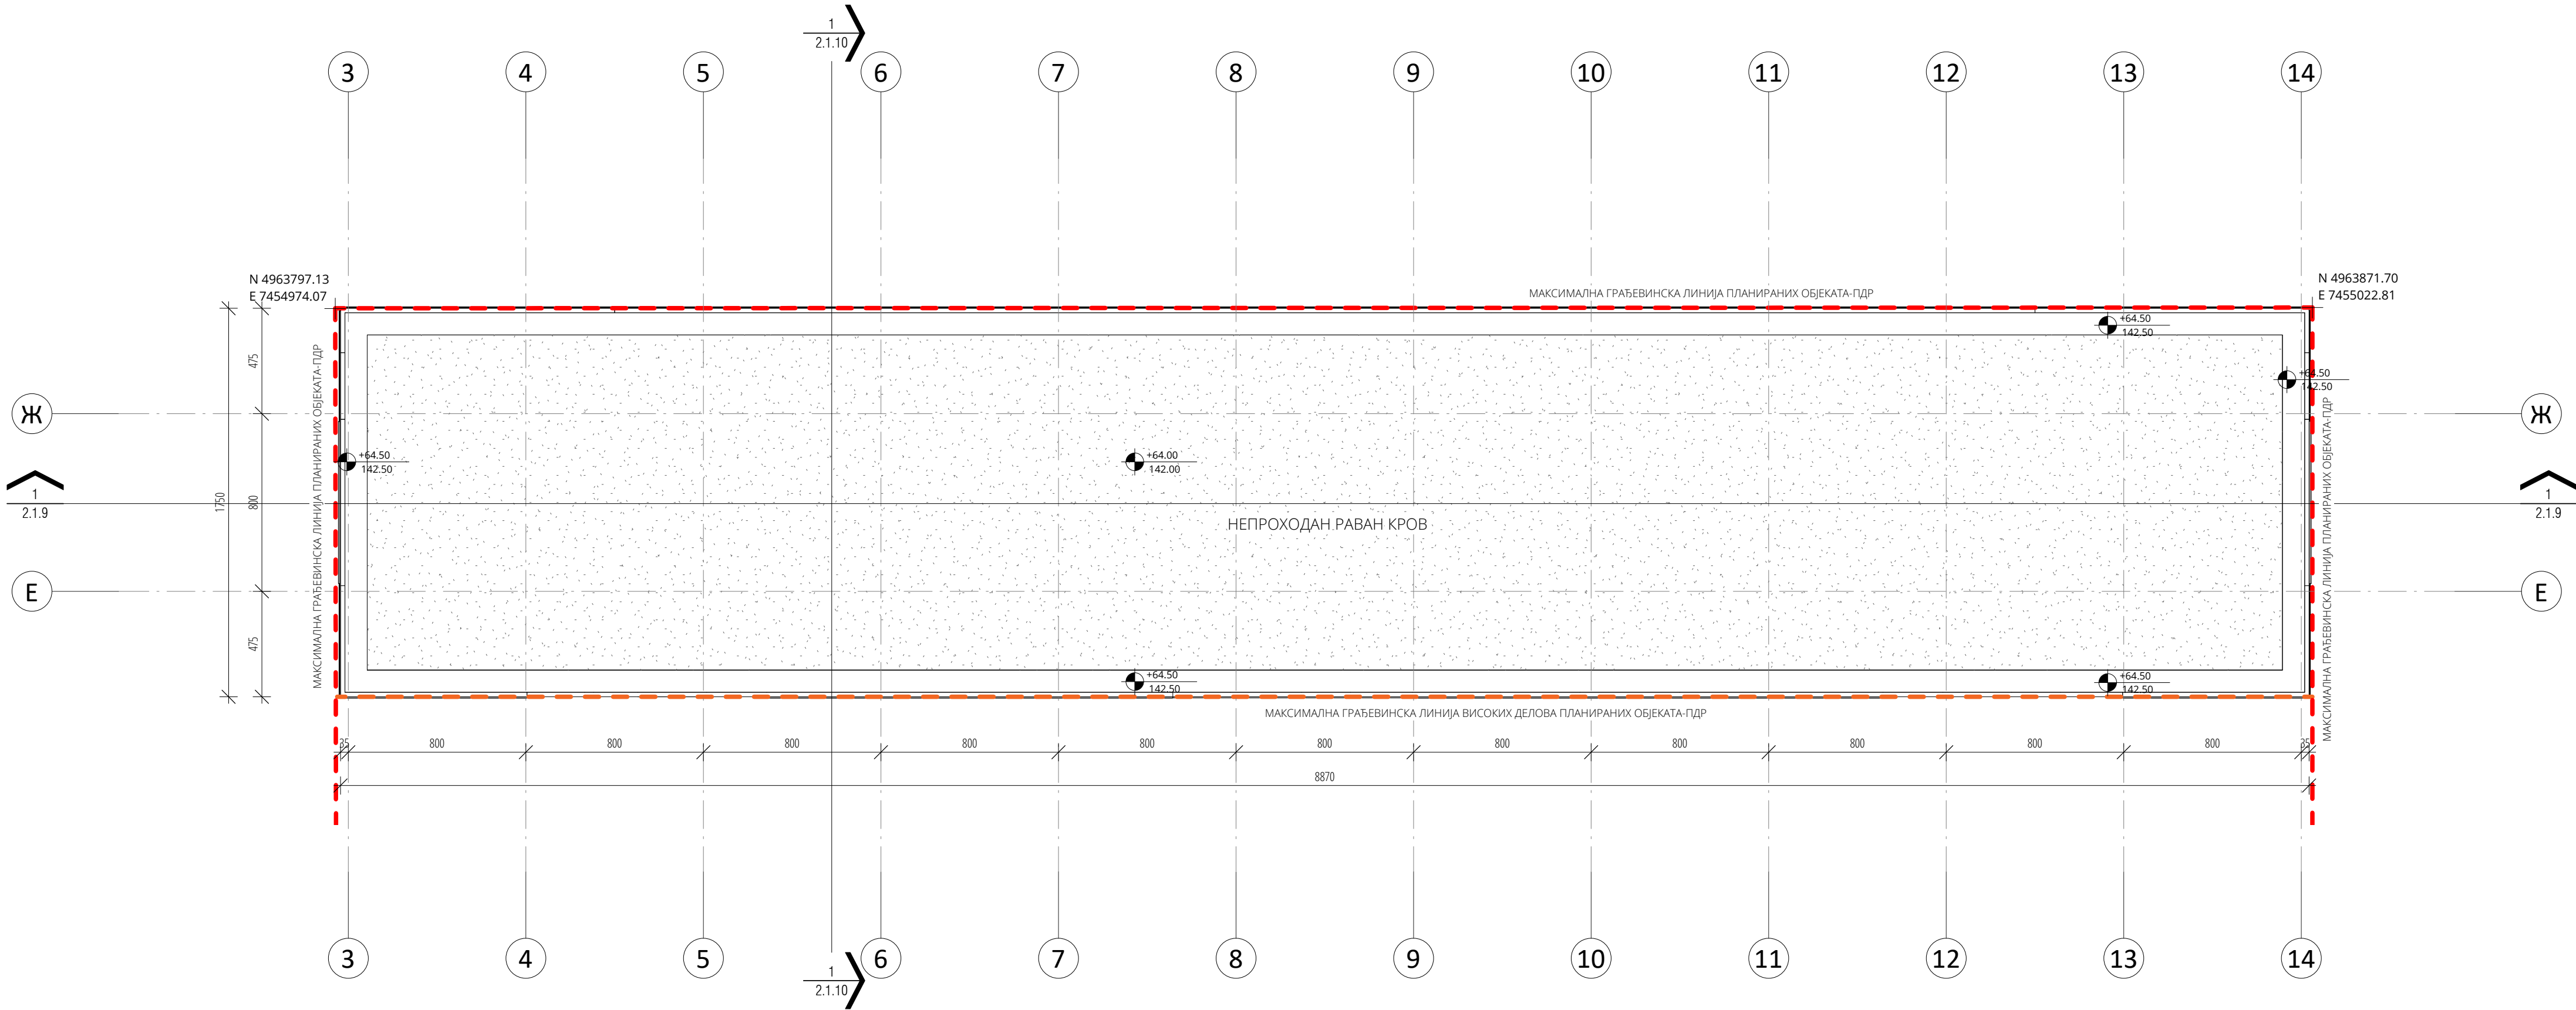

НИВО КРОВА

1 : 200

УЛАЗ А - СТАНОВИ - ДЕСЕТИ СПРАТ_С10		
РБ	ПРОСТОРИЈА	ПОВРШИНА (м2)
10А1.1	ХОДНИК	7.60 м²
10А1.2	ОСТАВА	2.53 м²
10А1.3	КУХИЊА	7.22 м²
10А1.4	ДНЕВНА СОБА И ТРПЕЗАРИЈА	51.18 м²
10А1.5	ХОДНИК	9.78 м²
10А1.6	КУПАТИЛО	5.75 м²
10А1.7	ВЕШЕРИЈА	2.41 м²
10А1.8	СПАВАЊА СОБА	8.45 м²
10А1.9	СПАВАЊА СОБА	8.71 м²
10А1.10	СПАВАЊА СОБА	10.62 м²
10А1.11	ДЕГАЖМАН	4.29 м²
10А1.12	КУПАТИЛО	3.83 м²
10А1.13	СПАВАЊА СОБА	17.74 м²
10А1.14	ТЕРАСА	19.61 м²
СТАН 10А1		159.72 м²
10А2.1	ХОДНИК	6.44 м²
10А2.2	КУПАТИЛО	3.68 м²
10А2.3	ДНЕВНА СОБА	20.39 м²
10А2.4	КУХИЊА	6.05 м²
10А2.5	ОСТАВА	2.18 м²
10А2.6	СПАВАЊА СОБА	9.77 м²
10А2.7	СПАВАЊА СОБА	18.46 м²
10А2.8	КУПАТИЛО	4.98 м²
10А2.9	ТЕРАСА	4.34 м²
СТАН 10А2		76.28 м²
10А3.1	ХОДНИК	5.03 м²
10А3.2	ДНЕВНА СОБА	29.81 м²
10А3.3	КУХИЊА	5.50 м²
10А3.4	ХОДНИК	7.87 м²
10А3.5	ОСТАВА	1.26 м²
10А3.6	КУПАТИЛО	5.23 м²
10А3.7	ВЕШЕРИЈА	2.59 м²
10А3.8	СПАВАЊА СОБА	16.47 м²
10А3.9	СПАВАЊА СОБА	20.95 м²
10А3.10	КУПАТИЛО	6.60 м²
10А3.11	ТЕРАСА	5.88 м²
СТАН 10А3		107.18 м²
УКУПНО НЕТО ПОВРШИНА УЛАЗА А		343.17 м²

ВЕРТИКАЛНЕ И ХОРИЗОНТАЛНЕ КОМУНИКАЦИЈЕ - ДЕСЕТИ СПРАТ_С10		
РБ	ПРОСТОРИЈА	ПОВРШИНА (м2)
10А0.1	ПРЕТПРОСТОР	11.91 м²
10А0.2	СТЕПЕНИШТЕ	17.20 м²
10А0.3	СТЕПЕНИШТЕ	17.20 м²
10А0.5	ХОДНИК	21.51 м²
10Б0.1	ПРЕТПРОСТОР	9.29 м²
10Б0.2	СТЕПЕНИШТЕ	14.58 м²
10Б0.3	СТЕПЕНИШТЕ	17.31 м²
10Б0.5	ХОДНИК	36.29 м²
10Б0.1	ПРЕТПРОСТОР	11.91 м²
10Б0.2	СТЕПЕНИШТЕ	17.20 м²
10Б0.3	СТЕПЕНИШТЕ	17.20 м²
10Б0.5	ХОДНИК	21.51 м²
УКУПНО НЕТО ПОВРШИНА ВЕРТИКАЛНИХ И ХОРИЗОНТАЛНИХ КОМУНИКАЦИЈА		213.14 м²

ТЕХНИЧКЕ И ПОМОЋНЕ ПРОСТОРИЈЕ - ДЕСЕТИ СПРАТ_С10		
РБ	ПРОСТОРИЈА	ПОВРШИНА (м2)
10А0.4	ТЕХНИЧКА ПРОСТОРИЈА	5.13 м²
10А0.6	ПОМОЋНА ПРОСТОРИЈА	2.84 м²
10Б0.4	ТЕХНИЧКА ПРОСТОРИЈА	5.13 м²
10Б0.6	ПОМОЋНА ПРОСТОРИЈА	2.84 м²
УКУПНО НЕТО ПОВРШИНА ТЕХНИЧКИХ И ПОМОЋНИХ ПРОСТОРИЈА		21.06 м²

УКУПНА НЕТО ПОВРШИНА СТАНОВА - ДЕСЕТИ СПРАТ_С10		
		1075.29 м²

УКУПНА НЕТО ПОВРШИНА - ДЕСЕТИ СПРАТ_С10		
		1309.49 м²

УКУПНА БГП - ДЕСЕТИ СПРАТ_С10		
		1552.25 м²

ЛЕГЕНДА:

- ГРАБЕВИНСКА ЛИНИЈА ПЛАНИРАНИХ ОБЈЕКТА
- ГРАБЕВИНСКА ЛИНИЈА ВИСОКИХ ДЕЛОВА ПЛАНИРАНИХ ОБЈЕКТА

±0.00=78.00

ИНВЕСТИТОРИ	Г.П. НАПРЕД а.д. НОВИ БЕОГРАД, БУЛ. МИХАЈЛА ПУТИНА 115	ЕНЕРГОПРОЈЕКТ, ХОЛДИНГ А.Д. НОВИ БЕОГРАД, БУЛ. МИХАЈЛА ПУТИНА 12
НОСИЛАЦ ИЗРАДЕ УРБАНИСТИЧКОГ ПРОЈЕКТА	ЕНЕРГОПРОЈЕКТ УРБАНИЗАМ И АРХИТЕКТУРА А.Д. НОВИ БЕОГРАД, БУЛ. МИХАЈЛА ПУТИНА 12	<b>ENERGOPROJEKT</b> <b>URBANIZAM I ARHITEKTURA a.d.</b>

УРБАНИСТИЧКИ ПРОЈЕКАТ  
ЗА ИЗГРАДЊУ СТАМБЕНО-ПОСЛОВНИХ ОБЈЕКТА НА  
"ГП-4", "ГП-5" I "ГП-6", БЛОК 26, НОВИ БЕОГРАД

ОБЈЕКАТ	Објекат 1 _ ГП-4			
ЦРТЕЖ	ТИПСКА ЕТАЖА 10.-17. СПРАТА / ОСНОВА КРОВА			
АУТОРИ АРХИТЕКТУРЕ	Јован Митровић, дипл.инж.арх.		Дејан Миљковић, дипл.инж.арх.	
РУКОВОДИЛАЦ ИЗРАДЕ УРБАНИСТИЧКОГ ПРОЈЕКТА	Горана Чанковић, дипл.инж.арх. лиценца бр. 200 113 909			
ОДГОВОРНИ ПРОЈЕКАНТ АРХИТЕКТУРЕ	Јован Митровић, дипл.инж.арх.			
ПРОЈЕКАНТСКИ ТИМ	Александра Вићентић, дипл.инж.арх.			
ФАЗА	УП	размера 1 : 200	датум: март 2019.	број листа: 2.1.8