


ГП-3

ГП-6

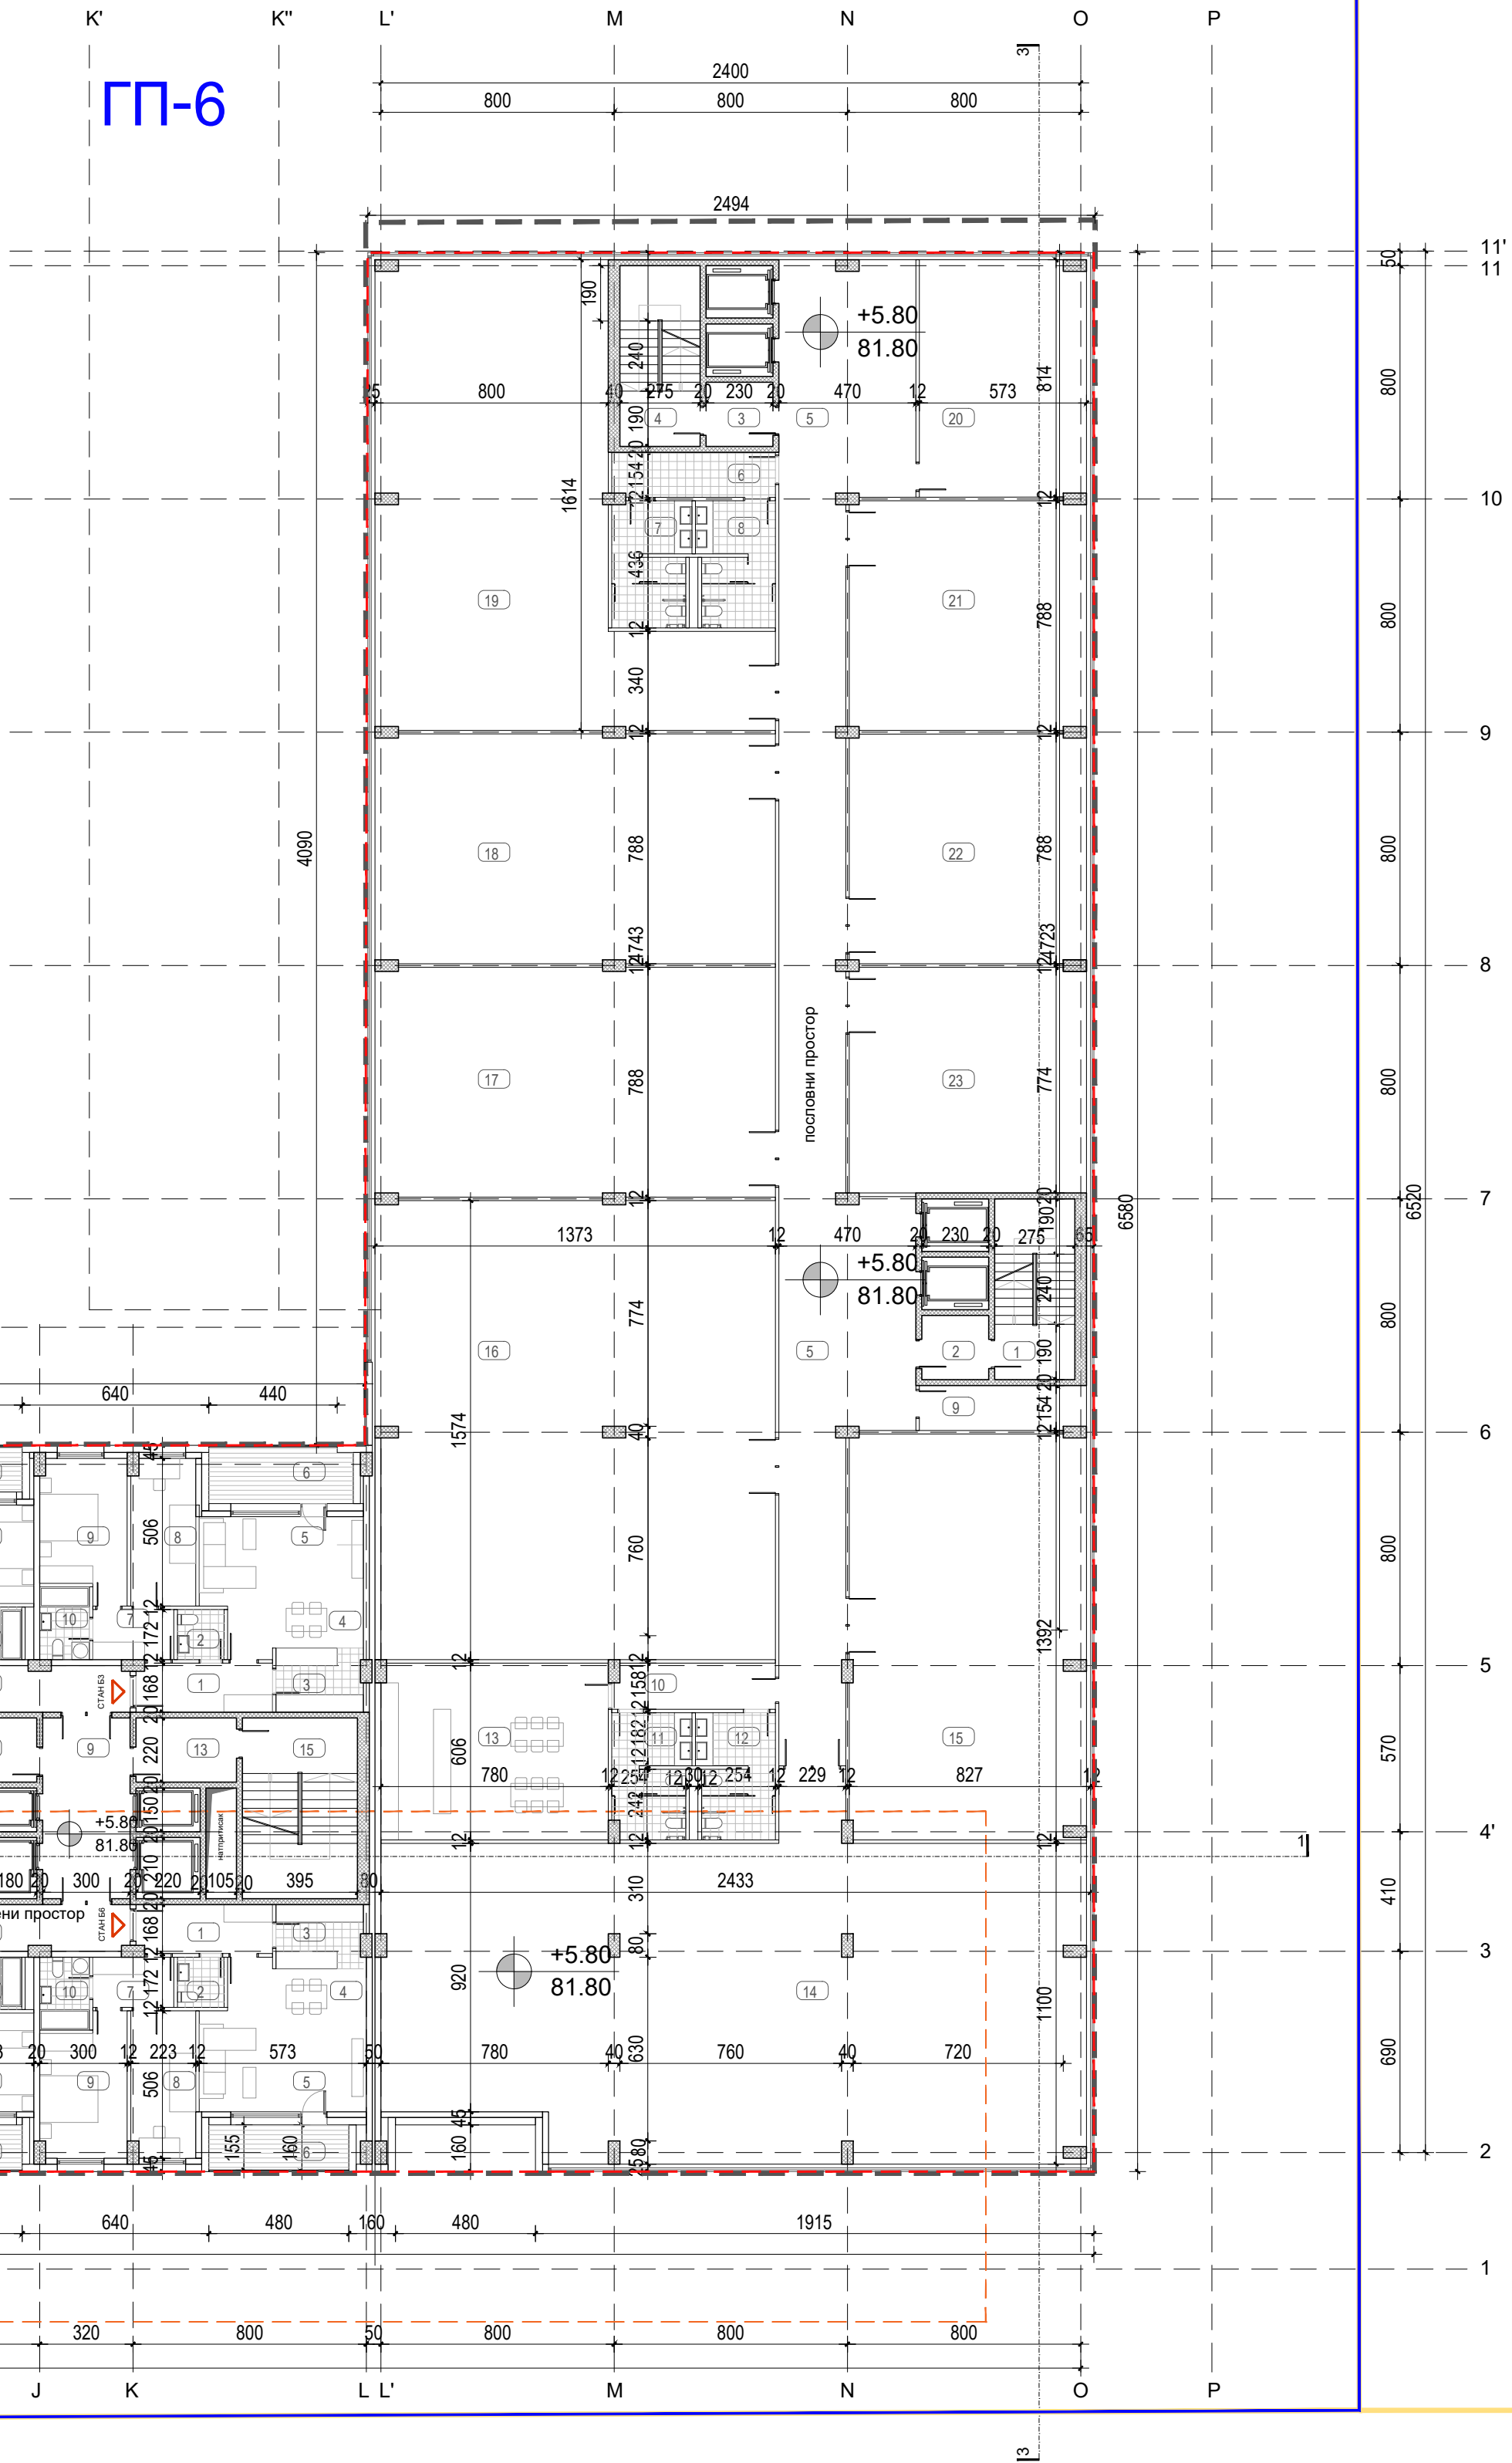

ЛАМЕЛА 1 - СТАМБЕНИ ДЕО / УЛАЗ А

БР.	НАМЕНА ПРОСТОРИЈА	м² (НРГП)
-----	-------------------	-----------

СТАН А1 - ЧЕТВОРОСОБАН

1	ХОДНИК + ГАРДЕРОБЕРИ	11.60
2	ТОАЛЕТ	4.01
3	КУХИЊА	7.44
4	ТРПЕЗАРИЈА	8.27
5	ДНЕВНА СОБА	17.47
6	ТЕРАСА	6.50
7	ХОДНИК СПАВАЋЕ ЗОНЕ	6.71
8	СПАВАЋА СОБА	14.00
9	СПАВАЋА СОБА	12.87
10	КУПАТИЛО	4.25
11	МАСТЕР СПАВАЋА СОБА	13.15
12	МАСТЕР ГАРДЕРОБЕР	3.60
13	МАСТЕР КУПАТИЛО	4.05
УКУПНО НЕТО		113.90

СТАН А2 - ЧЕТВОРОСОБАН

1	ХОДНИК	5.78
2	ТОАЛЕТ	3.06
3	ДНЕВНА СОБА	17.93
4	ТРПЕЗАРИЈА	8.92
5	КУХИЊА	10.74
6	ТЕРАСА	6.82
7	ХОДНИК СПАВАЋЕ ЗОНЕ	5.92
8	СПАВАЋА СОБА	10.56
9	СПАВАЋА СОБА	9.11
10	КУПАТИЛО	4.25
11	ПРЕТПРОСТОР МАСТЕР СОБЕ	2.86
12	МАСТЕР СПАВАЋА СОБА	9.98
13	МАСТЕР КУПАТИЛО	4.42
УКУПНО НЕТО		100.35

СТАН А3 - ЧЕТВОРОСОБАН

1	ХОДНИК	4.90
2	ВЕШЕРАЈ	2.23
3	ТОАЛЕТ	2.85
4	КУХИЊА	15.53
5	ОСТАВА	5.41
6	ТРПЕЗАРИЈА	9.06
7	ДНЕВНА СОБА	29.28
8	ТЕРАСА	6.20
9	МАСТЕР КУПАТИЛО	3.88
10	МАСТЕР СПАВАЋА СОБА	15.64
11	ХОДНИК СПАВАЋЕ ЗОНЕ	6.98
12	СПАВАЋА СОБА	14.93
13	СПАВАЋА СОБА	18.94
14	КУПАТИЛО	4.93
УКУПНО НЕТО		140.76

ВЕРТИКАЛНЕ И ХОРИЗОНТАЛНЕ КОМУНИКАЦИЈЕ И ТЕХ. ПРОСТОРИЈЕ

1	ХОРИЗОНТАЛНА КОМУНИКАЦИЈА	18.60
2	ХОРИЗОНТАЛНА КОМУНИКАЦИЈА	29.96
3	ХОРИЗОНТАЛНА КОМУНИКАЦИЈА	29.95
4	ЗОНА НАТПРИТИСКА	6.70
5	ЗОНА НАТПРИТИСКА	7.59
6	ВЕРТИКАЛНА КОМУНИКАЦИЈА	24.49
7	ВЕРТИКАЛНА КОМУНИКАЦИЈА	17.05
8	ЕЛЕКТРО ПРОСТОРИЈА	6.10
УКУПНО НЕТО		140.44

БР.	НАМЕНА ПРОСТОРИЈА	м² (НРГП)
-----	-------------------	-----------

СТАН А4 - ТРОСОБАН

1	ХОДНИК	4.72
2	ГАРДЕРОБЕР	3.26
3	ТОАЛЕТ	3.16
4	ТРПЕЗАРИЈА	9.32
5	ДНЕВНА СОБА	12.23
6	ДНЕВНА СОБА	21.31
7	ТЕРАСА	6.42
8	ХОДНИК СПАВАЋЕ ЗОНЕ	4.57
9	КУПАТИЛО	4.25
10	СПАВАЋА СОБА	14.03
11	МАСТЕР СПАВАЋА СОБА	15.06
12	МАСТЕР КУПАТИЛО	4.49
УКУПНО НЕТО		102.82

СТАН А5 - ДВОСОБАН

1	ХОДНИК	4.25
2	КУХИЊА	5.28
3	ТРПЕЗАРИЈА	4.05
4	ДНЕВНА СОБА	16.17
5	КУПАТИЛО	4.88
6	СПАВАЋА СОБА	10.58
7	ТЕРАСА	4.34
УКУПНО НЕТО		49.54

СТАН А6 - ДВОСОБАН

1	ХОДНИК	4.25
2	КУХИЊА	5.28
3	ТРПЕЗАРИЈА	4.05
4	ДНЕВНА СОБА	16.17
5	КУПАТИЛО	4.88
6	СПАВАЋА СОБА	10.58
7	ТЕРАСА	4.34
УКУПНО НЕТО		49.54

СТАН А7 - ЧЕТВОРОСОБАН

1	ХОДНИК	4.90
2	ВЕШЕРАЈ	2.23
3	ТОАЛЕТ	2.85
4	КУХИЊА	16.70
5	ТРПЕЗАРИЈА	64.09
6	ДНЕВНА СОБА	2.29
7	ТЕРАСА	6.20
8	МАСТЕР КУПАТИЛО	3.88
9	МАСТЕР СПАВАЋА СОБА	15.64
10	ХОДНИК СПАВАЋЕ ЗОНЕ	7.40
11	СПАВАЋА СОБА	14.67
12	СПАВАЋА СОБА	18.80
13	КУПАТИЛО	4.93
УКУПНО НЕТО		127.47

ЛАМЕЛА 1 - СТАМБЕНИ ДЕО / УЛАЗ Б

БР.	НАМЕНА ПРОСТОРИЈА	м² (НРГП)
-----	-------------------	-----------

СТАН Б1 - ЧЕТВОРОСОБАН

1	ХОДНИК	4.97
2	ВЕШЕРАЈ	2.23
3	ТОАЛЕТ	2.85
4	КУХИЊА	15.53
5	ОСТАВА	5.41
6	ТРПЕЗАРИЈА	9.06
7	ДНЕВНА СОБА	29.28
8	ТЕРАСА	6.20
9	МАСТЕР КУПАТИЛО	3.88
10	МАСТЕР СПАВАЋА СОБА	15.64
11	ХОДНИК СПАВАЋЕ ЗОНЕ	6.98
12	СПАВАЋА СОБА	14.93
13	СПАВАЋА СОБА	18.94
14	КУПАТИЛО	4.93
УКУПНО НЕТО		140.83

БР.	НАМЕНА ПРОСТОРИЈА	м² (НРГП)
-----	-------------------	-----------

СТАН Б2 - ДВОСОБАН

1	ХОДНИК	5.01
2	КУПАТИЛО	4.70
3	ТРПЕЗАРИЈА	4.20
4	КУХИЊА	5.28
5	ДНЕВНА СОБА	15.15
6	СПАВАЋА СОБА	10.24
7	ТЕРАСА	4.34
УКУПНО НЕТО		48.92

СТАН Б3 - ТРОСОБАН

1	ХОДНИК	7.78
2	ТОАЛЕТ	2.75
3	КУХИЊА	6.52
4	ТРПЕЗАРИЈА	5.86
5	ДНЕВНА СОБА	18.69
6	ТЕРАСА	9.54
7	ХОДНИК СПАВАЋЕ ЗОНЕ	4.77
8	СПАВАЋА СОБА	11.12
9	МАСТЕР СПАВАЋА СОБА	13.63
10	КУПАТИЛО	4.25
УКУПНО НЕТО		84.91

СТАН Б4 - ДВОСОБАН

1	ХОДНИК	5.01
2	КУПАТИЛО	4.70
3	ТРПЕЗАРИЈА	4.20
4	КУХИЊА	5.28
5	ДНЕВНА СОБА	15.15
6	СПАВАЋА СОБА	10.24
7	ТЕРАСА	4.34
УКУПНО НЕТО		48.92

ЛАМЕЛА 2 - ПОСЛОВНИ ДЕО

БР.	НАМЕНА ПРОСТОРИЈА	м² (НРГП)
-----	-------------------	-----------

ВЕРТИКАЛНЕ И ХОРИЗОНТАЛНЕ КОМУНИКАЦИЈЕ И ТЕХ. ПРОСТОРИЈЕ

1	ВЕРТИКАЛНА КОМУНИКАЦИЈА	17.05
2	ЗОНА НАТПРИТИСКА	5.06
3	ЗОНА НАТПРИТИСКА	5.06
4	ВЕРТИКАЛНА КОМУНИКАЦИЈА	17.05
5	ХОДНИК	154.19
6	ПРЕТПРОСТОР ТОАЛЕТА	8.58
7	ТОАЛЕТ	11.18
8	ТОАЛЕТ	11.25
9	ПОМОЋНА ПРОСТОРИЈА	7.59
10	ПРЕТПРОСТОР	8.67
11	ТОАЛЕТ	11.06
12	ТОАЛЕТ	11.24
13	КУХИЊА + МЕНЗА	43.67
УКУПНО НЕТО		311.64

БР.	НАМЕНА ПРОСТОРИЈА	м² (НРГП)
-----	-------------------	-----------

ПОСЛОВАЊЕ

14	КАНЦЕЛАРИЈА /Опел расе	257.81
15	КАНЦЕЛАРИЈА	101.92
16	КАНЦЕЛАРИЈА /Опел расе	203.09
17	КАНЦЕЛАРИЈА	101.66
18	КАНЦЕЛАРИЈА	101.66
19	КАНЦЕЛАРИЈА	132.62
20	КАНЦЕЛАРИЈА	38.16
21	КАНЦЕЛАРИЈА	57.75
22	КАНЦЕЛАРИЈА	57.75
23	КАНЦЕЛАРИЈА	56.76
УКУПНО НЕТО		1109.19


ТИПСКА ЕТАЖА 1.-7. СПРАТА

ПАМЕЛА 1 - СТАМБЕНИ ДЕО / УЛАЗ А		
УКУПНА НЕТО ПОВРШИНА СТАНОВА (м²)		684.38
УКУПНА НЕТО ПОВРШИНА ХОРИЗОНТАЛНИХ, ВЕРТИКАЛНИХ КОМУНИКАЦИЈА И ТЕХНИЧКИХ ПРОСТОРИЈА (м²)		140.44
УКУПНА НЕТО ПОВРШИНА (м²)		824.82
ПАМЕЛА 1 - СТАМБЕНИ ДЕО / УЛАЗ Б		
УКУПНА НЕТО ПОВРШИНА СТАНОВА (м²)		536.11
УКУПНА НЕТО ПОВРШИНА ХОРИЗОНТАЛНИХ, ВЕРТИКАЛНИХ КОМУНИКАЦИЈА И ТЕХНИЧКИХ ПРОСТОРИЈА (м²)		115.10
УКУПНА НЕТО ПОВРШИНА (м²)		651.20
ПАМЕЛА 2 - ПОСЛОВНИ ДЕО		
УКУПНА НЕТО ПОВРШИНА ПОСЛОВАЊА (м²)		1109.19
УКУПНА НЕТО ПОВРШИНА ХОРИЗОНТАЛНИХ, ВЕРТИКАЛНИХ КОМУНИКАЦИЈА И ТЕХНИЧКИХ ПРОСТОРИЈА (м²)		311.64
УКУПНА НЕТО ПОВРШИНА (м²)		1420.83

УКУПНА НЕТО ПОВРШИНА ТИПСКОГ СПРАТА (м²)	2896.86
УКУПНА КОРИСНА НЕТО ПОВРШИНА ТИПСКОГ СПРАТА (м²)	2329.67
УКУПНА БРУТО ПОВРШИНА ТИПСКОГ СПРАТА (м²)	3210.97

ЛЕГЕНДА

- РЕГУЛАЦИОНА ЛИНИЈА
- ГРАНИЦА ГРАЂЕВИНСКЕ ПАРЦЕЛЕ ПРЕМА ПДР-у
- ГРАЂЕВИНСКА ЛИНИЈА ПЛАНИРАНИХ ОБЈЕКТА ПРЕМА ПДР-у
- ГРАЂЕВИНСКА ЛИНИЈА ПЛАНИРАНИХ ОБЈЕКТА
- ГРАЂЕВИНСКА ЛИНИЈА ВИСОКИХ ДЕЛОВА ПЛАНИРАНИХ ОБЈЕКТА ПРЕМА ПДР-у
- АРМИРАНИ БЕТОН
- ЗИД 20цм
- ОПЕКА 12цм

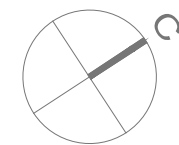

±0.00=76.00

ИНВЕСТИТОРИ	Г.П. НАПРЕД а.д. НОВИ БЕОГРАД, БУЛ. МИХАЈЛА ПУПИНА 115	ЕНЕРГОПРОЈЕКТ , ХОЛДИНГ а.Д. НОВИ БЕОГРАД, БУЛ. МИХАЈЛА ПУПИНА 12
НОСИЛАЦ ИЗРАДЕ УРБАНИСТИЧКОГ ПРОЈЕКТА	ЕНЕРГОПРОЈЕКТ УРБАНИЗАМ И АРХИТЕКТУРА а.Д. НОВИ БЕОГРАД, БУЛ. МИХАЈЛА ПУПИНА 12	ENERGOPROJEKT URBANIZAM I ARHITEKTURA a.d.

УРБАНИСТИЧКИ ПРОЈЕКАТ
ЗА ИЗГРАДЊУ СТАМБЕНО-ПОСЛОВНИХ ОБЈЕКТА НА
"ГП-4", "ГП-5" и "ГП-6", БЛОК 26, НОВИ БЕОГРАД

ОБЈЕКАТ	Објекат 3 _ГП-6
ЦРТЕЖ	Основа типске етаже од 1.-7. спрата
РУКОВОДИЛАЦ ИЗРАДЕ УРБАНИСТИЧКОГ ПРОЈЕКТА	Горана Чанковић, дипл.инж.арх. лиценца бр. 200 113 909
АУТОР И ОДГОВОРНИ ПРОЈЕКАНТАНТ АРХИТЕКТУРЕ	Марија Ибрајтер, дипл.инж.арх. лиценца бр. 300 F38 207
ПРОЈЕКАНТАНСКИ ТИМ	Филип Трговчевић, мастр.инж.урб. Ивана Јелић, мастр.инж.арх. Саша Живков, мастр.инж.арх.