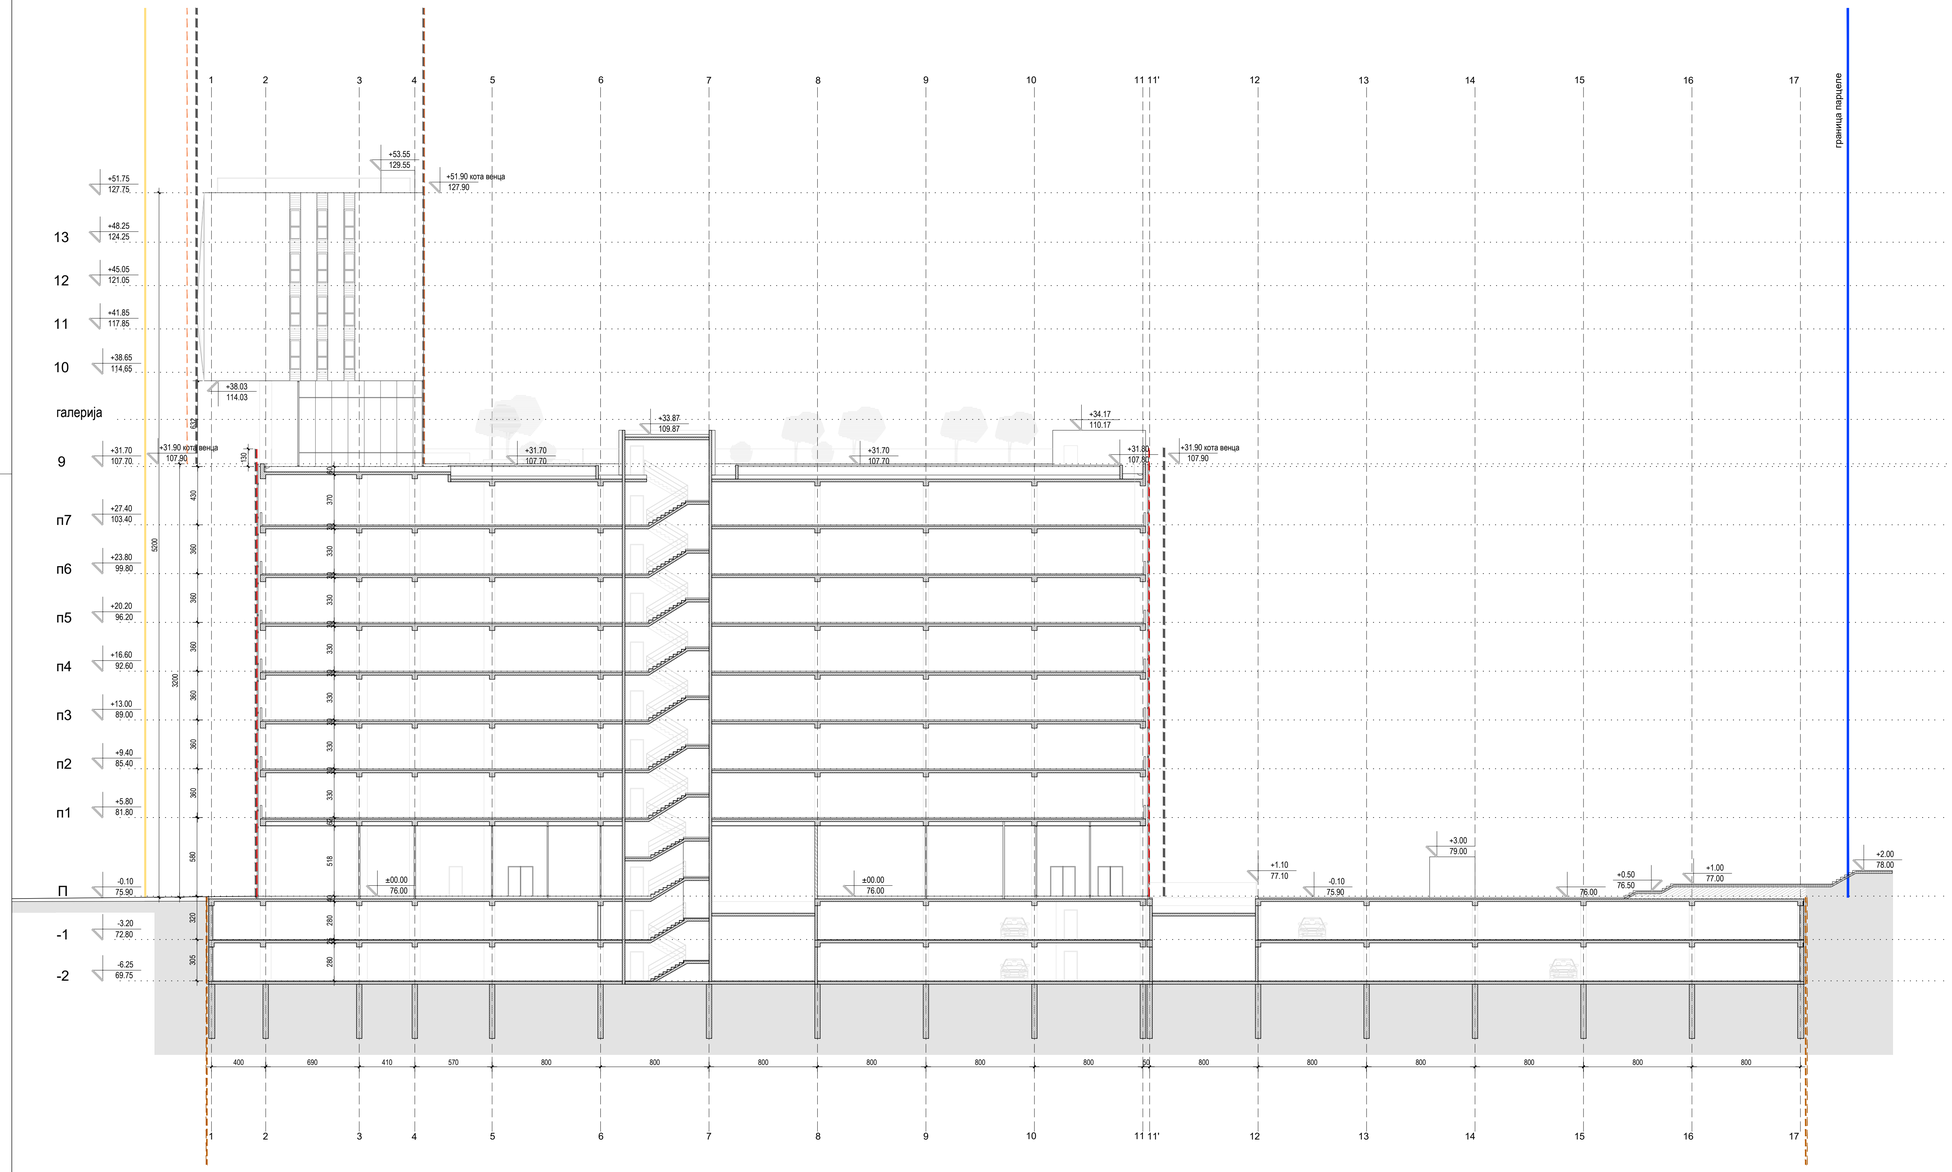

ЛЕГЕНДА

- РЕГУЛАЦИОНА ЛИНИЈА
- ГРАНИЦА ГРАЂЕВИНСКЕ ПАРЦЕЛЕ ПРЕМА ПДР-у
- ПОДЗЕМНА ГРАЂЕВИНСКА ЛИНИЈА ПРЕМА ПДР-у
- ГАБАРИТ ПОДЗЕМНЕ ЕТАЖЕ
- ГРАЂЕВИНСКА ЛИНИЈА ПЛАНИРАНИХ ОБЈЕКАТА ПРЕМ
- ГРАЂЕВИНСКА ЛИНИЈА ПЛАНИРАНИХ ОБЈЕКАТА
- ГРАЂЕВИНСКА ЛИНИЈА ВИСОКИХ ДЕЛОВА ПЛАНИРАН
- ГРАЂЕВИНСКА ЛИНИЈА ВИСОКИХ ДЕЛОВА ПЛАНИРАН
- АРМИРАНИ БЕТОН
- ЗИД 20цм
- ОПЕКА 12цм

±0.00=76.00

ИНВЕСТИТОРИ	**Г.П. НАПРЕД а.д.** НОВИ БЕОГРАД, БУЛ. МИХАЈЛА ПУПИНА 115	**ЕНЕРГОПРОЈЕКТ** , ХОЛДИНГ А.Д. НОВИ БЕОГРАД, БУЛ. МИХАЈЛА ПУПИНА 12
НОСИЛАЦ ИЗРАДЕ УРБАНИСТИЧКОГ ПРОЈЕКТА	**ЕНЕРГОПРОЈЕКТ** УРБАНИЗАМ И АРХИТЕКТУРА А.Д. НОВИ БЕОГРАД, БУЛ. МИХАЈЛА ПУПИНА 12	ENERGOPROJEKT URBANIZAM I ARHITEKTURA a.d.

УРБАНИСТИЧКИ ПРОЈЕКАТ ЗА ИЗГРАДЊУ СТАМБЕНО-ПОСЛОВНИХ ОБЈЕКАТА НА "ГП-4", "ГП-5" И "ГП-6", БЛОК 26, НОВИ БЕОГРАД

ОБЈЕКАТ	Објекат 3 _ ГП-6		
ЦРТЕЖ	Пресек 3-3		
РУКОВОДИЛАЦ ИЗРАДЕ УРБАНИСТИЧКОГ ПРОЈЕКТА	**Горана Чанковић, дипл.инж.арх. лиценца бр. 200 113 909**		
АУТОР И ОДГОВОРНИ ПРОЈЕКТАНТ АРХИТЕКТУРЕ	Марија Ибрајтер, дипл.инж.арх. лиценца бр. 300 F38 207		
ПРОЈЕКТАНТСКИ ТИМ	Филип Трговчевић, маст.инж. Ивана Јелић, маст.инж.арх. Саша Живков, маст.инж.арх.		
ФАЗА УП	размера 1:200	датум: март 2019.	број листа: 2.3.11.