


ОСНОВА ГАЛЕРИЈЕ НА КОТИ +35.18/111.18

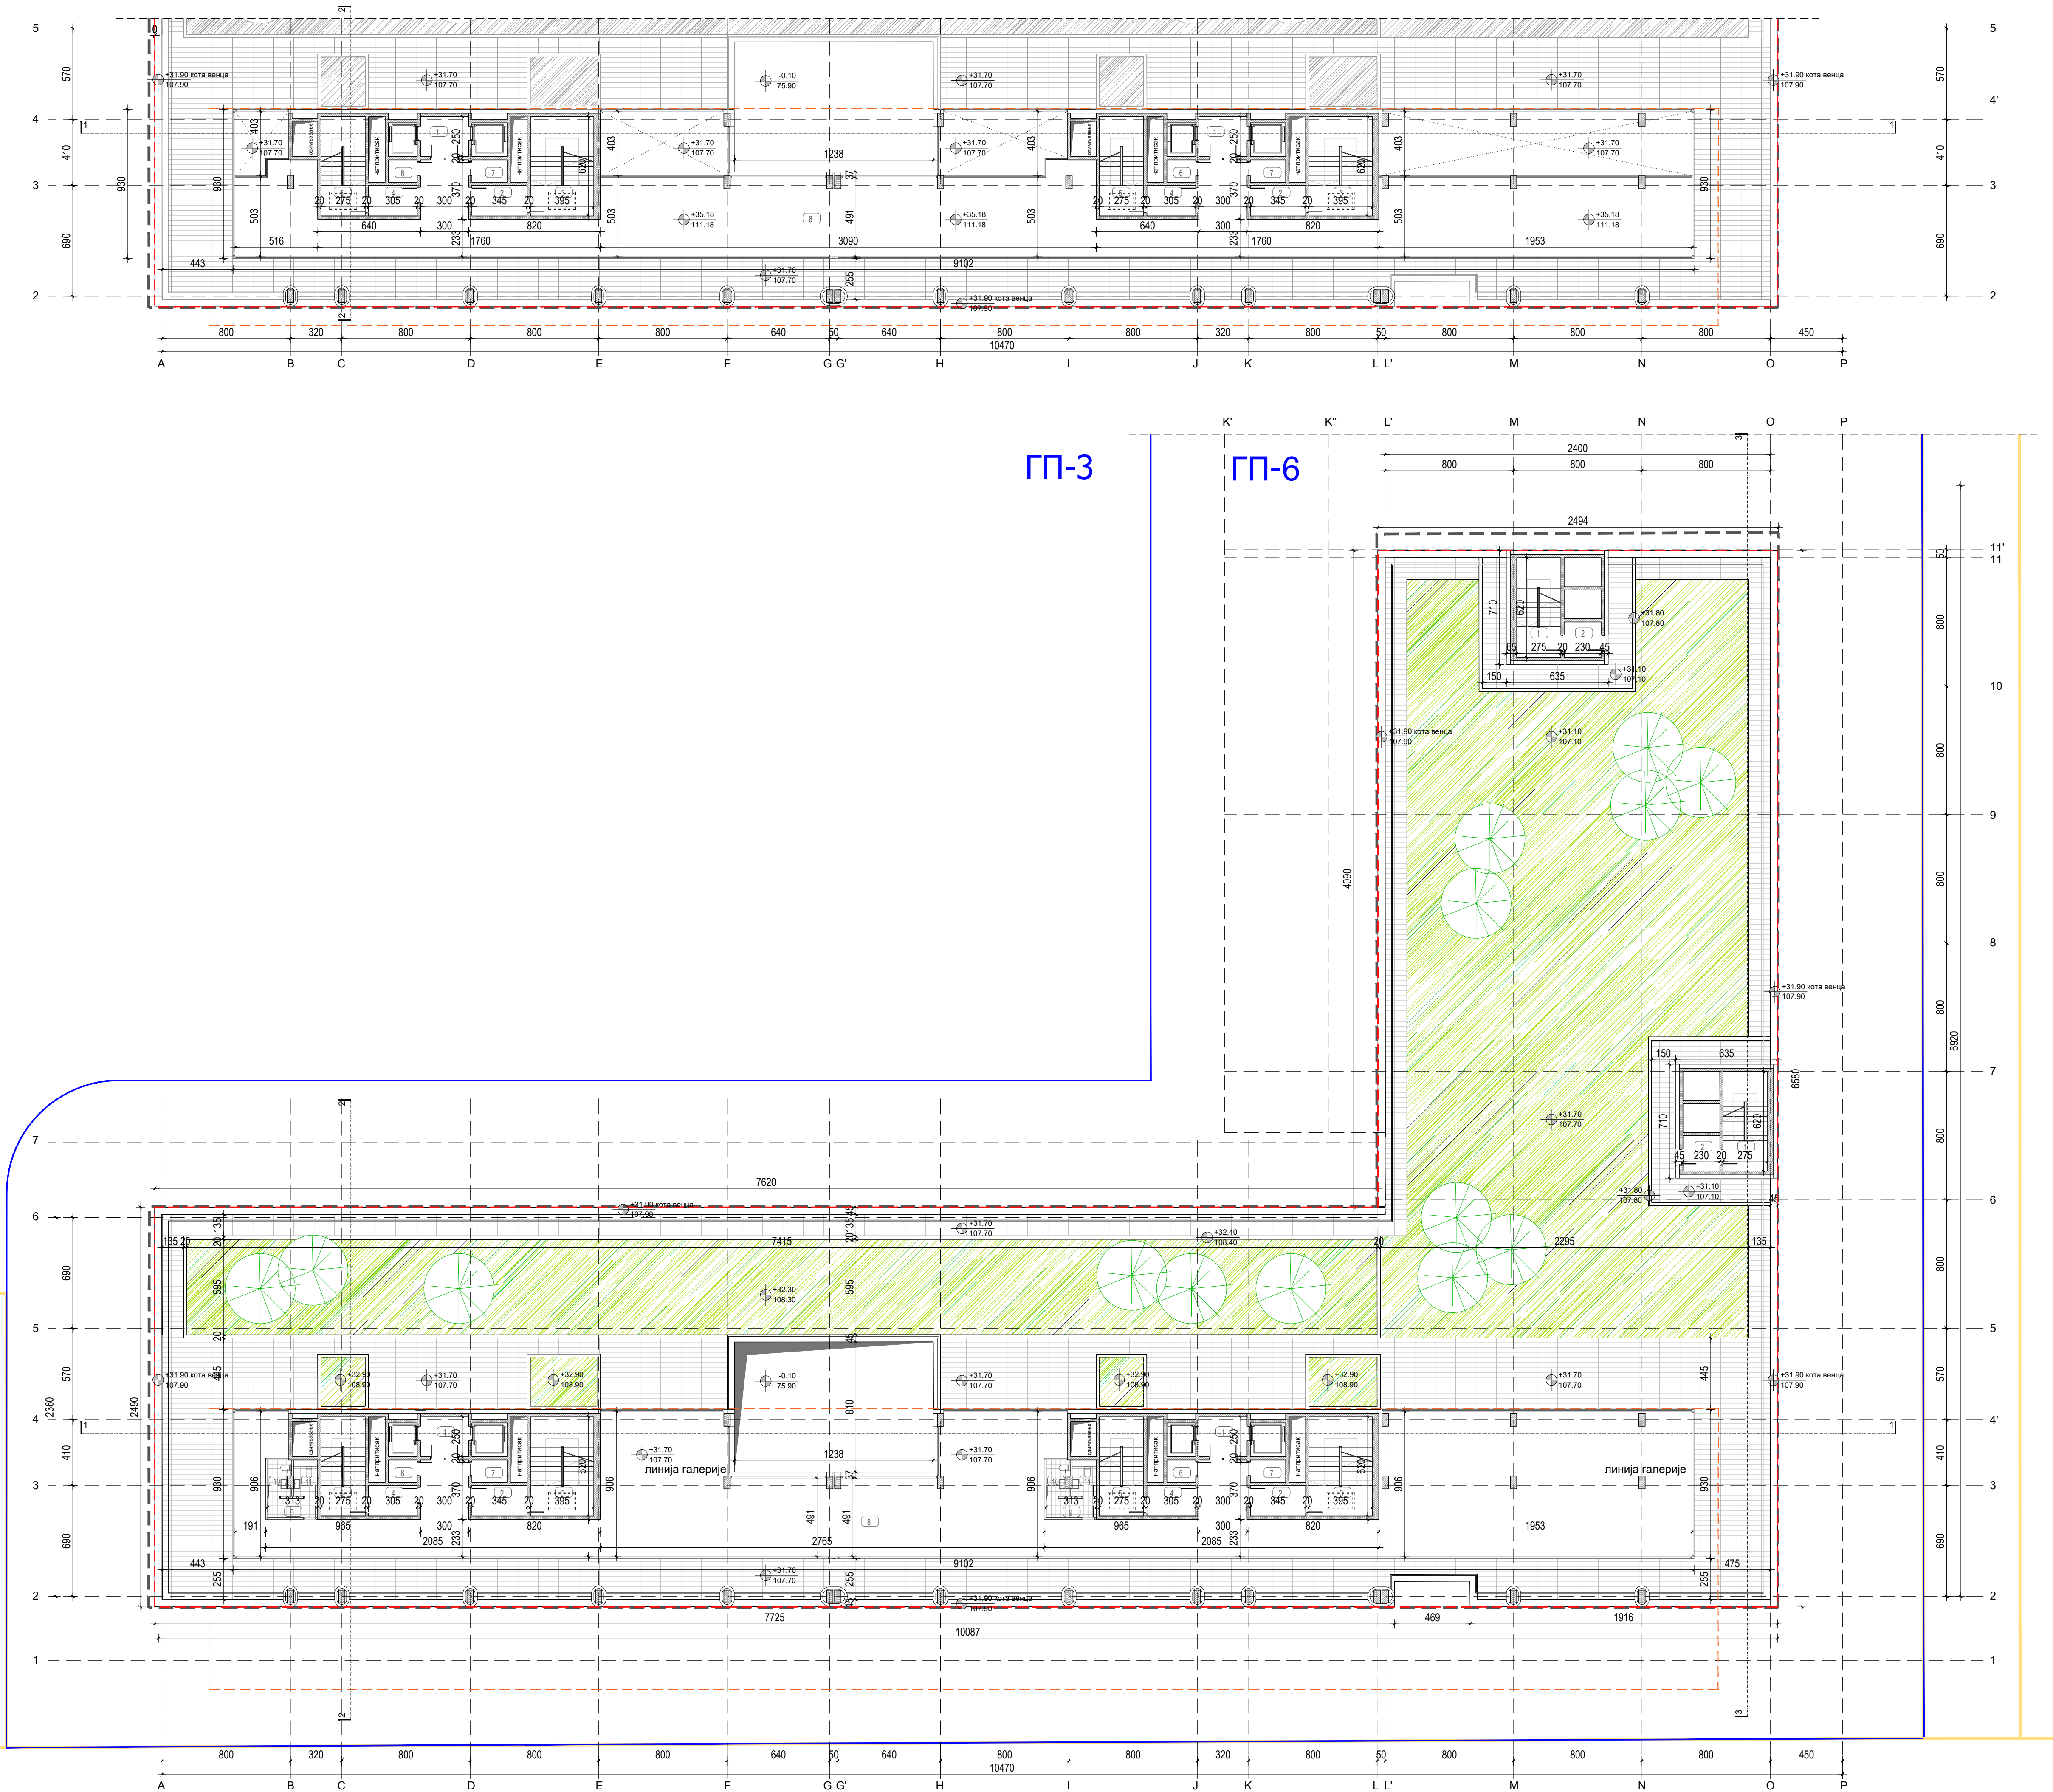

ЛАМЕЛА 1

БР.	НАМЕНА ПРОСТОРИЈА	м² (НРГП)	БР.	НАМЕНА ПРОСТОРИЈА	м² (НРГП)
УЛАЗ "А" - ДЕЧИЈА ИГРАОНИЦА			УЛАЗ "Б" - ДЕЧИЈА ИГРАОНИЦА		
1	ХОРИЗОНТАЛНА КОМУНИКАЦИЈА	7.50	1	ХОРИЗОНТАЛНА КОМУНИКАЦИЈА	7.50
2	ЗОНА НАТПРИТИСКА	6.55	2	ЗОНА НАТПРИТИСКА	6.55
3	ВЕРТИКАЛНА КОМУНИКАЦИЈА	24.49	3	ВЕРТИКАЛНА КОМУНИКАЦИЈА	24.49
4	ЗОНА НАТПРИТИСКА	5.79	4	ЗОНА НАТПРИТИСКА	5.79
5	ВЕРТИКАЛНА КОМУНИКАЦИЈА	17.05	5	ВЕРТИКАЛНА КОМУНИКАЦИЈА	17.05
6	ЕЛЕКТРО ПРОСТОРИЈА	2.51	6	ЕЛЕКТРО ПРОСТОРИЈА	2.51
7	ЕЛЕКТРО ПРОСТОРИЈА	3.08	7	ЕЛЕКТРО ПРОСТОРИЈА	3.08

8 ДЕЧИЈА ИГРАОНИЦА 514.39

9	ПРЕТПРОСТОР ТОАЛЕТА	3.76	9	ПРЕТПРОСТОР ТОАЛЕТА	3.76
10	МУШКИ ТОАЛЕТ	3.18	10	МУШКИ ТОАЛЕТ	3.18
11	ЖЕНСКИ ТОАЛЕТ	2.77	11	ЖЕНСКИ ТОАЛЕТ	2.77

9. СПРАТ - НЕТО 667.75

9. СПРАТ - БРУТО 1548.74

ГАЛЕРИЈА - 9. СПРАТ

УЛАЗ "А" - ГАЛЕРИЈА			УЛАЗ "Б" - ГАЛЕРИЈА		
1	ХОРИЗОНТАЛНА КОМУНИКАЦИЈА	7.50	1	ХОРИЗОНТАЛНА КОМУНИКАЦИЈА	7.50
2	ЗОНА НАТПРИТИСКА	6.55	2	ЗОНА НАТПРИТИСКА	6.55
3	ВЕРТИКАЛНА КОМУНИКАЦИЈА	24.49	3	ВЕРТИКАЛНА КОМУНИКАЦИЈА	24.49
4	ЗОНА НАТПРИТИСКА	5.79	4	ЗОНА НАТПРИТИСКА	5.79
5	ВЕРТИКАЛНА КОМУНИКАЦИЈА	17.05	5	ВЕРТИКАЛНА КОМУНИКАЦИЈА	17.05
6	ЕЛЕКТРО ПРОСТОРИЈА	2.51	6	ЕЛЕКТРО ПРОСТОРИЈА	2.51
7	ЕЛЕКТРО ПРОСТОРИЈА	3.08	7	ЕЛЕКТРО ПРОСТОРИЈА	3.08

8 ГАЛЕРИЈА 382.95

ГАЛЕРИЈА - НЕТО 516.90

ГАЛЕРИЈА - БРУТО 636.72

ЛАМЕЛА 2

УЛАЗ "В" - ЈЕЗГРО			УЛАЗ "Г" - ЈЕЗГРО		
1	ХОРИЗОНТАЛНА КОМУНИКАЦИЈА	17.05	1	ХОРИЗОНТАЛНА КОМУНИКАЦИЈА	17.05
2	ЗОНА НАТПРИТИСКА	5.06	2	ЗОНА НАТПРИТИСКА	5.06

ЈЕЗГРА - НЕТО 44.22

ЈЕЗГРА - БРУТО 90.17

УЛАЗ "А", "Б", "В" и "Г"	
УКУПНА НЕТО ПОВРШИНА ДЕЧИЈЕ ИГРАОНИЦЕ НА 9. СПРАТУ (м²)	533.80
УКУПНА НЕТО ПОВРШИНА ГАЛЕРИЈЕ НА 9. СПРАТУ (м²)	516.90
УКУПНА НЕТО ПОВРШИНА ХОРИЗОНТАЛНИХ, ВЕРТИКАЛНИХ КОМУНИКАЦИЈА И ТЕХНИКИХ ПРОСТОРИЈА (м²)	178.17
УКУПНА НЕТО ПОВРШИНА КОРИСНЕ ТЕРАСЕ (м²)	655.90
УКУПНА НЕТО ПОВРШИНА	1884.77

УКУПНА БРУТО ПОВРШИНА 9. СПРАТА (м²)	2275.63
--------------------------------------	---------

ЛЕГЕНДА

- РЕГУЛАЦИОНА ЛИНИЈА
- ГРАНИЦА ГРАЂЕВИНСКЕ ПАРЦЕЛЕ ПРЕМА ПДР-У
- ГРАЂЕВИНСКА ЛИНИЈА ПЛАНИРАНИХ ОБЈЕКТА ПРЕМА ПДР-У
- ГРАЂЕВИНСКА ЛИНИЈА ПЛАНИРАНИХ ОБЈЕКТА
- ГРАЂЕВИНСКА ЛИНИЈА ВИСОКИХ ДЕЛОВА ПЛАНИРАНИХ ОБЈЕКТА ПРЕМА ПДР-У
- АРМИРАНИ БЕТОН
- ОПЕКА 12цм
- НЕПРОХОДАН ЕКСТЕНЗИВНИ ЗЕЛЕНИ КРОВ
- ПРОХОДНА ТЕРАСА

±0.00=76.00		
ИНВЕСТИТОРИ	Г.П. НАПРЕД а.д. НОВИ БЕОГРАД, БУЛ. МИХАЈЛА ПУПИНА 115	ЕНЕРГОПРОЈЕКТ , ХОЛДИНГ А.Д. НОВИ БЕОГРАД, БУЛ. МИХАЈЛА ПУПИНА 12
НОСИЛАЦ ИЗРАДЕ УРБАНИСТИЧКОГ ПРОЈЕКТА	ЕНЕРГОПРОЈЕКТ УРБАНИЗАМ И АРХИТЕКТУРА А.Д. НОВИ БЕОГРАД, БУЛ. МИХАЈЛА ПУПИНА 12	ENERGOPROJEKT URBANIZAM I ARHITEKTURA a.d.
УРБАНИСТИЧКИ ПРОЈЕКАТ ЗА ИЗГРАДЊУ СТАМБЕНО-ПОСЛОВНИХ ОБЈЕКТА НА "ГП-4", "ГП-5" И "ГП-6", БЛОК 26, НОВИ БЕОГРАД		
ОБЈЕКАТ	Објекат 3 _ ГП-6	
ЦРТЕЖ	Основа 9. спрата на коти +31.70/107.70 са основом галерије	
РУКОВОДИЛАЦ ИЗРАДЕ УРБАНИСТИЧКОГ ПРОЈЕКТА	Горана Чанковић, дипл.инж.арх. лиценца бр. 200 113 909	
АУТОР И ОДГОВОРНИ ПРОЈЕКАНТ АРХИТЕКТУРЕ	Марија Ибрајтер, дипл.инж.арх. лиценца бр. 300 F38 207	
ПРОЈЕКАНТСКИ ТИМ	Филип Трговчевић, маст.инж.урб. Ивана Јелић, маст.инж.арх. Саша Живков, маст.инж.арх.	
ФАЗА	УП размера 1:200	датум: март 2019.
		број листа: 2.3/6.