



ЛЕГЕНДА:

- Граница Урбанистичког пројекта
- Регулациона линија
- Граница грађевинске парцеле
- Грађевинска линија планираних објеката
- Грађевинска линија високих делова планираних објеката
- Подземна грађевинска линија
- Габарит подземне етаже

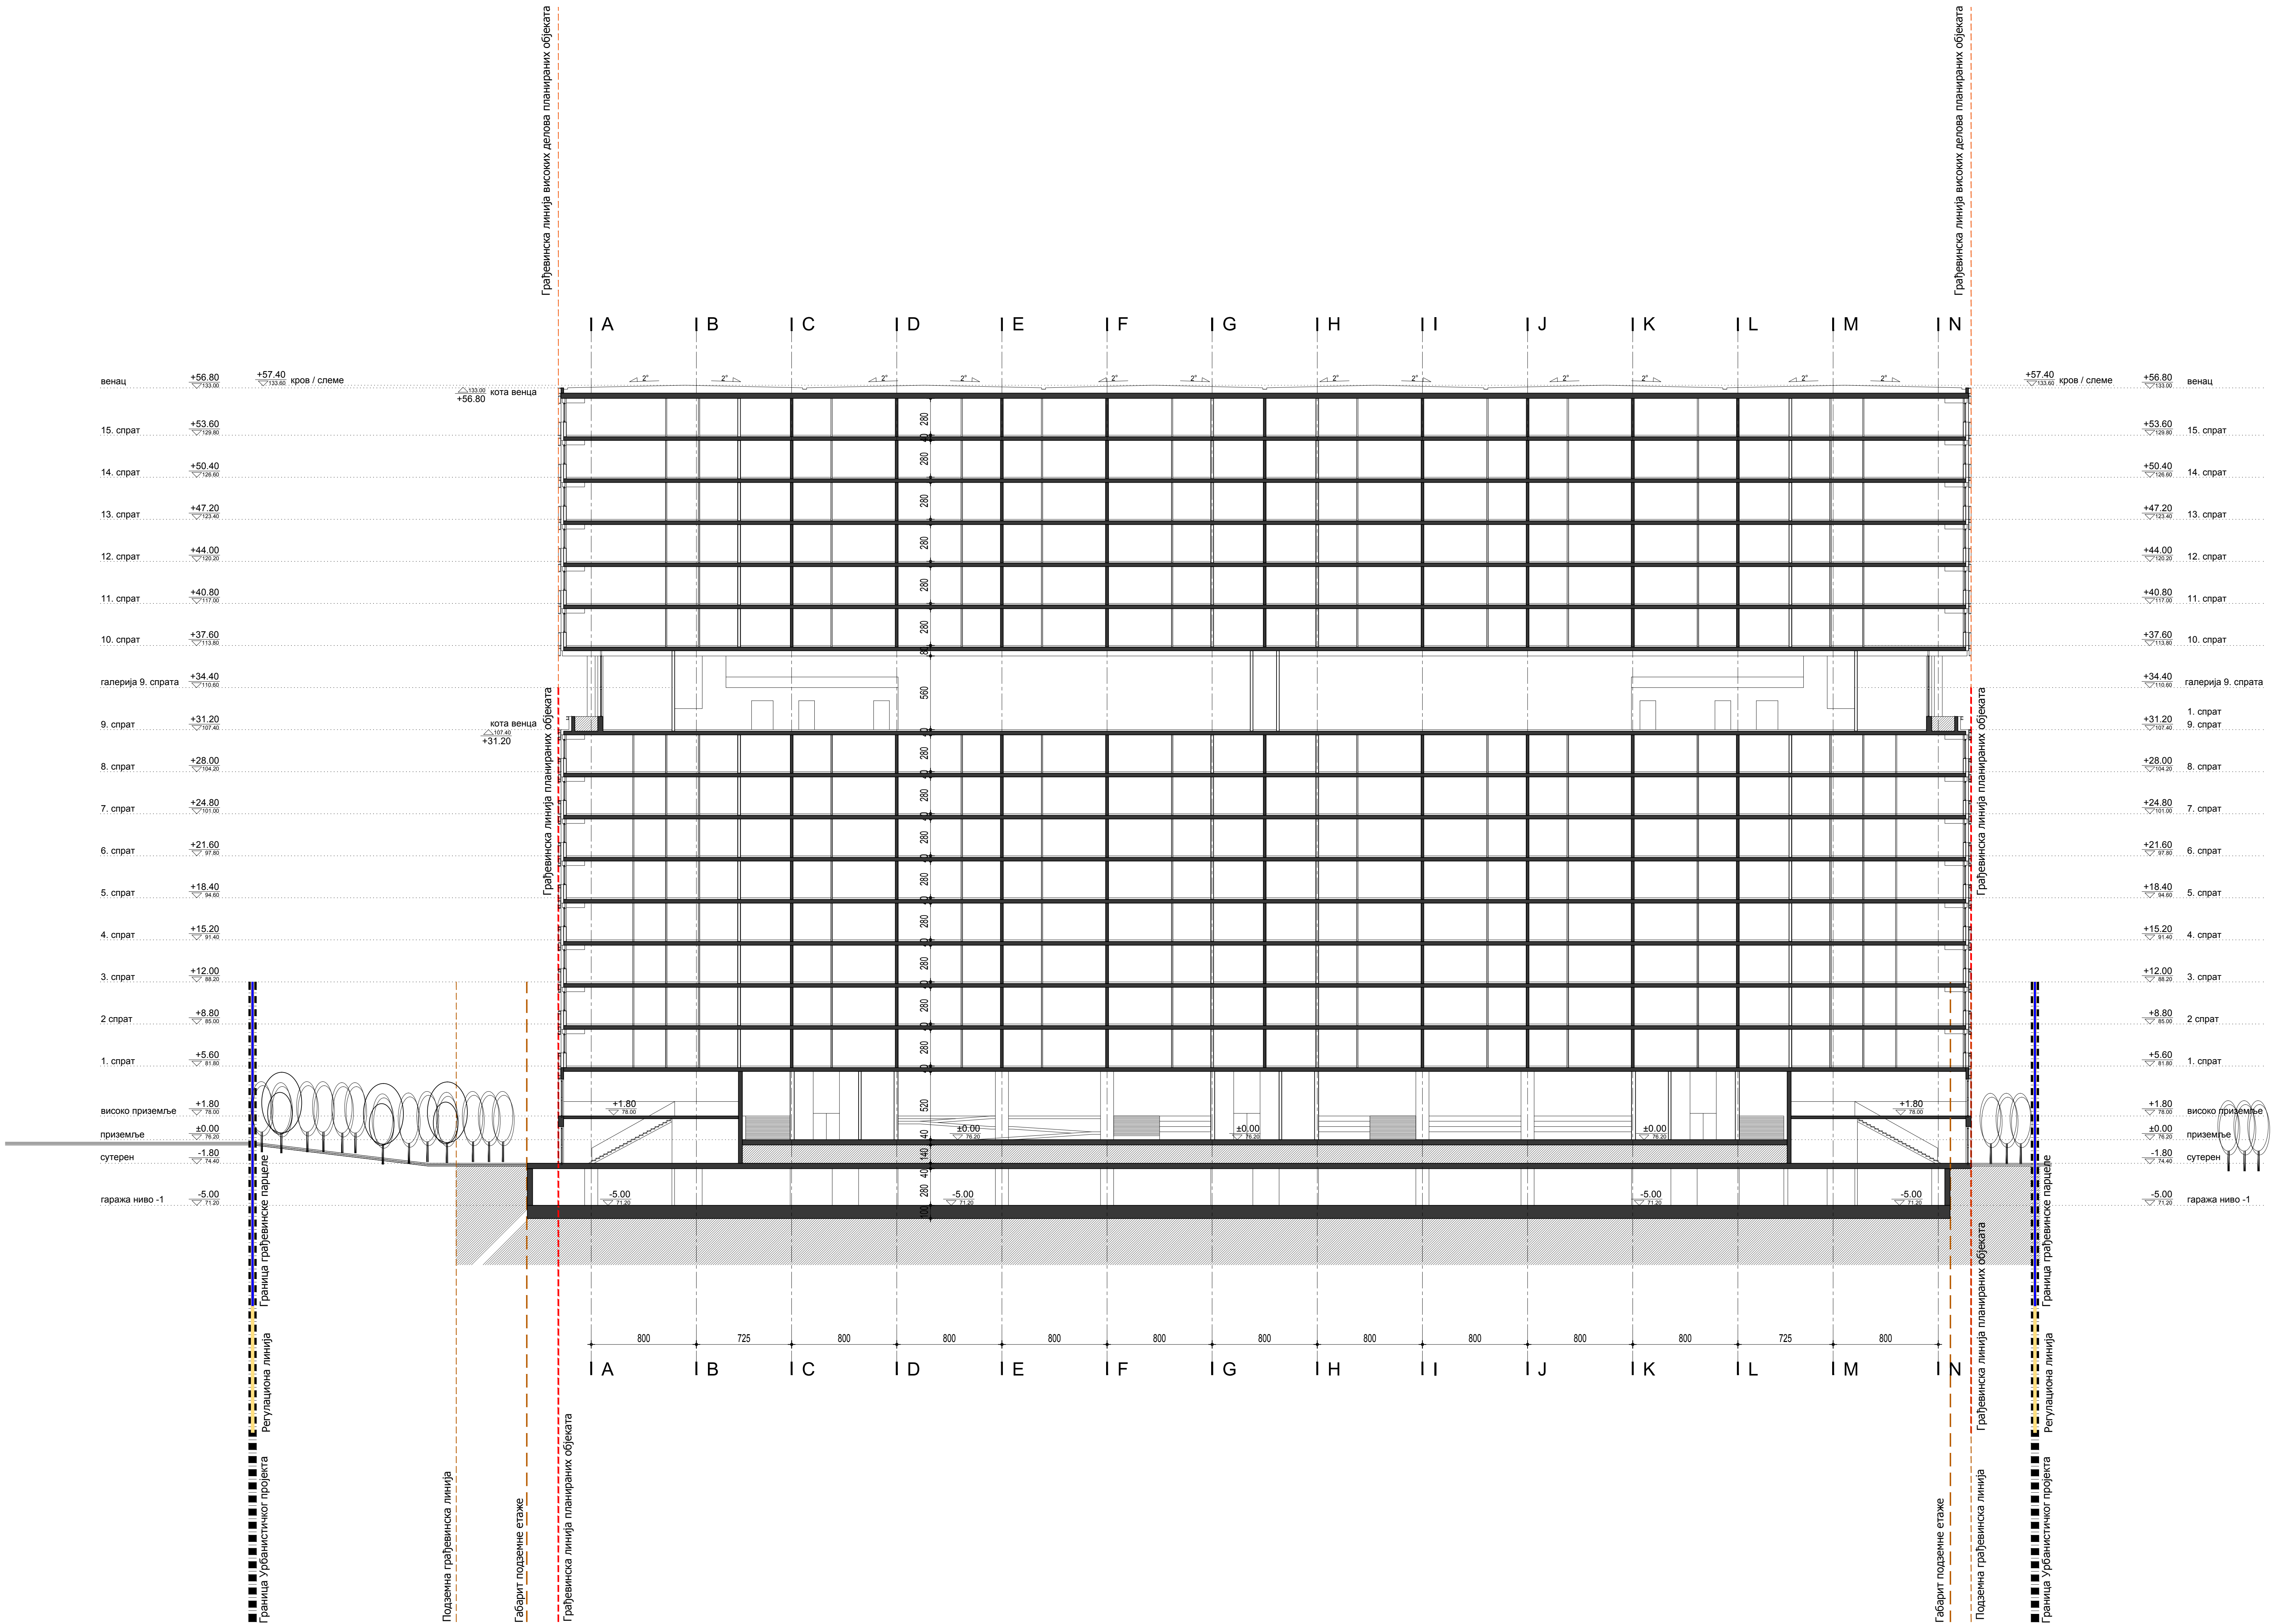

±0.00=76.20

ИНВЕСТИТОРИ	Г.П. НАПРЕД а.д. НОВИ БЕОГРАД, БУЛ. МИХАИЛА ПУТИНА 115	ЕНЕРГОПРОЈЕКТ, ХОЛДИНГ а.д. НОВИ БЕОГРАД, БУЛ. МИХАИЛА ПУТИНА 12
НОСИЛАЦ ИЗРАДЕ УРБАНИСТИЧКОГ ПРОЈЕКТА	ЕНЕРГОПРОЈЕКТ УРБАНИЗАМ И АРХИТЕКТУРА а.д. НОВИ БЕОГРАД, БУЛ. МИХАИЛА ПУТИНА 12	

УРБАНИСТИЧКИ ПРОЈЕКАТ
ЗА ИЗГРАДЊУ СТАМБЕНО-ПОСЛОВНИХ ОБЈЕКТА НА
"ГП-4", "ГП-5" И "ГП-6", БЛОК 26, НОВИ БЕОГРАД

ОБЈЕКАТ	Објекат 2 _ ГП-5	
ЦРТЕЖ	Пресек 1-1	
РУКОВОДИЛАЦ ИЗРАДЕ УРБАНИСТИЧКОГ ПРОЈЕКТА	Горана Чанковић, дипл.инж.арх. лиценца бр. 200 113 909	
АУТОР И ОДГОВОРНИ ПРОЈЕКАНТ АРХИТЕКТУРЕ	Жарко Ђајић, дипл.инж.арх. лиценца бр. 300 L130 12	
ПРОЈЕКАНТСКИ ТУМ	Агатина Јорданова Павловић, дипл.инж.арх. Иван Марковић, дипл.инж.арх.	
ФАЗА	УП	датум: мај 2019.
број листа:	2.2.8.	