






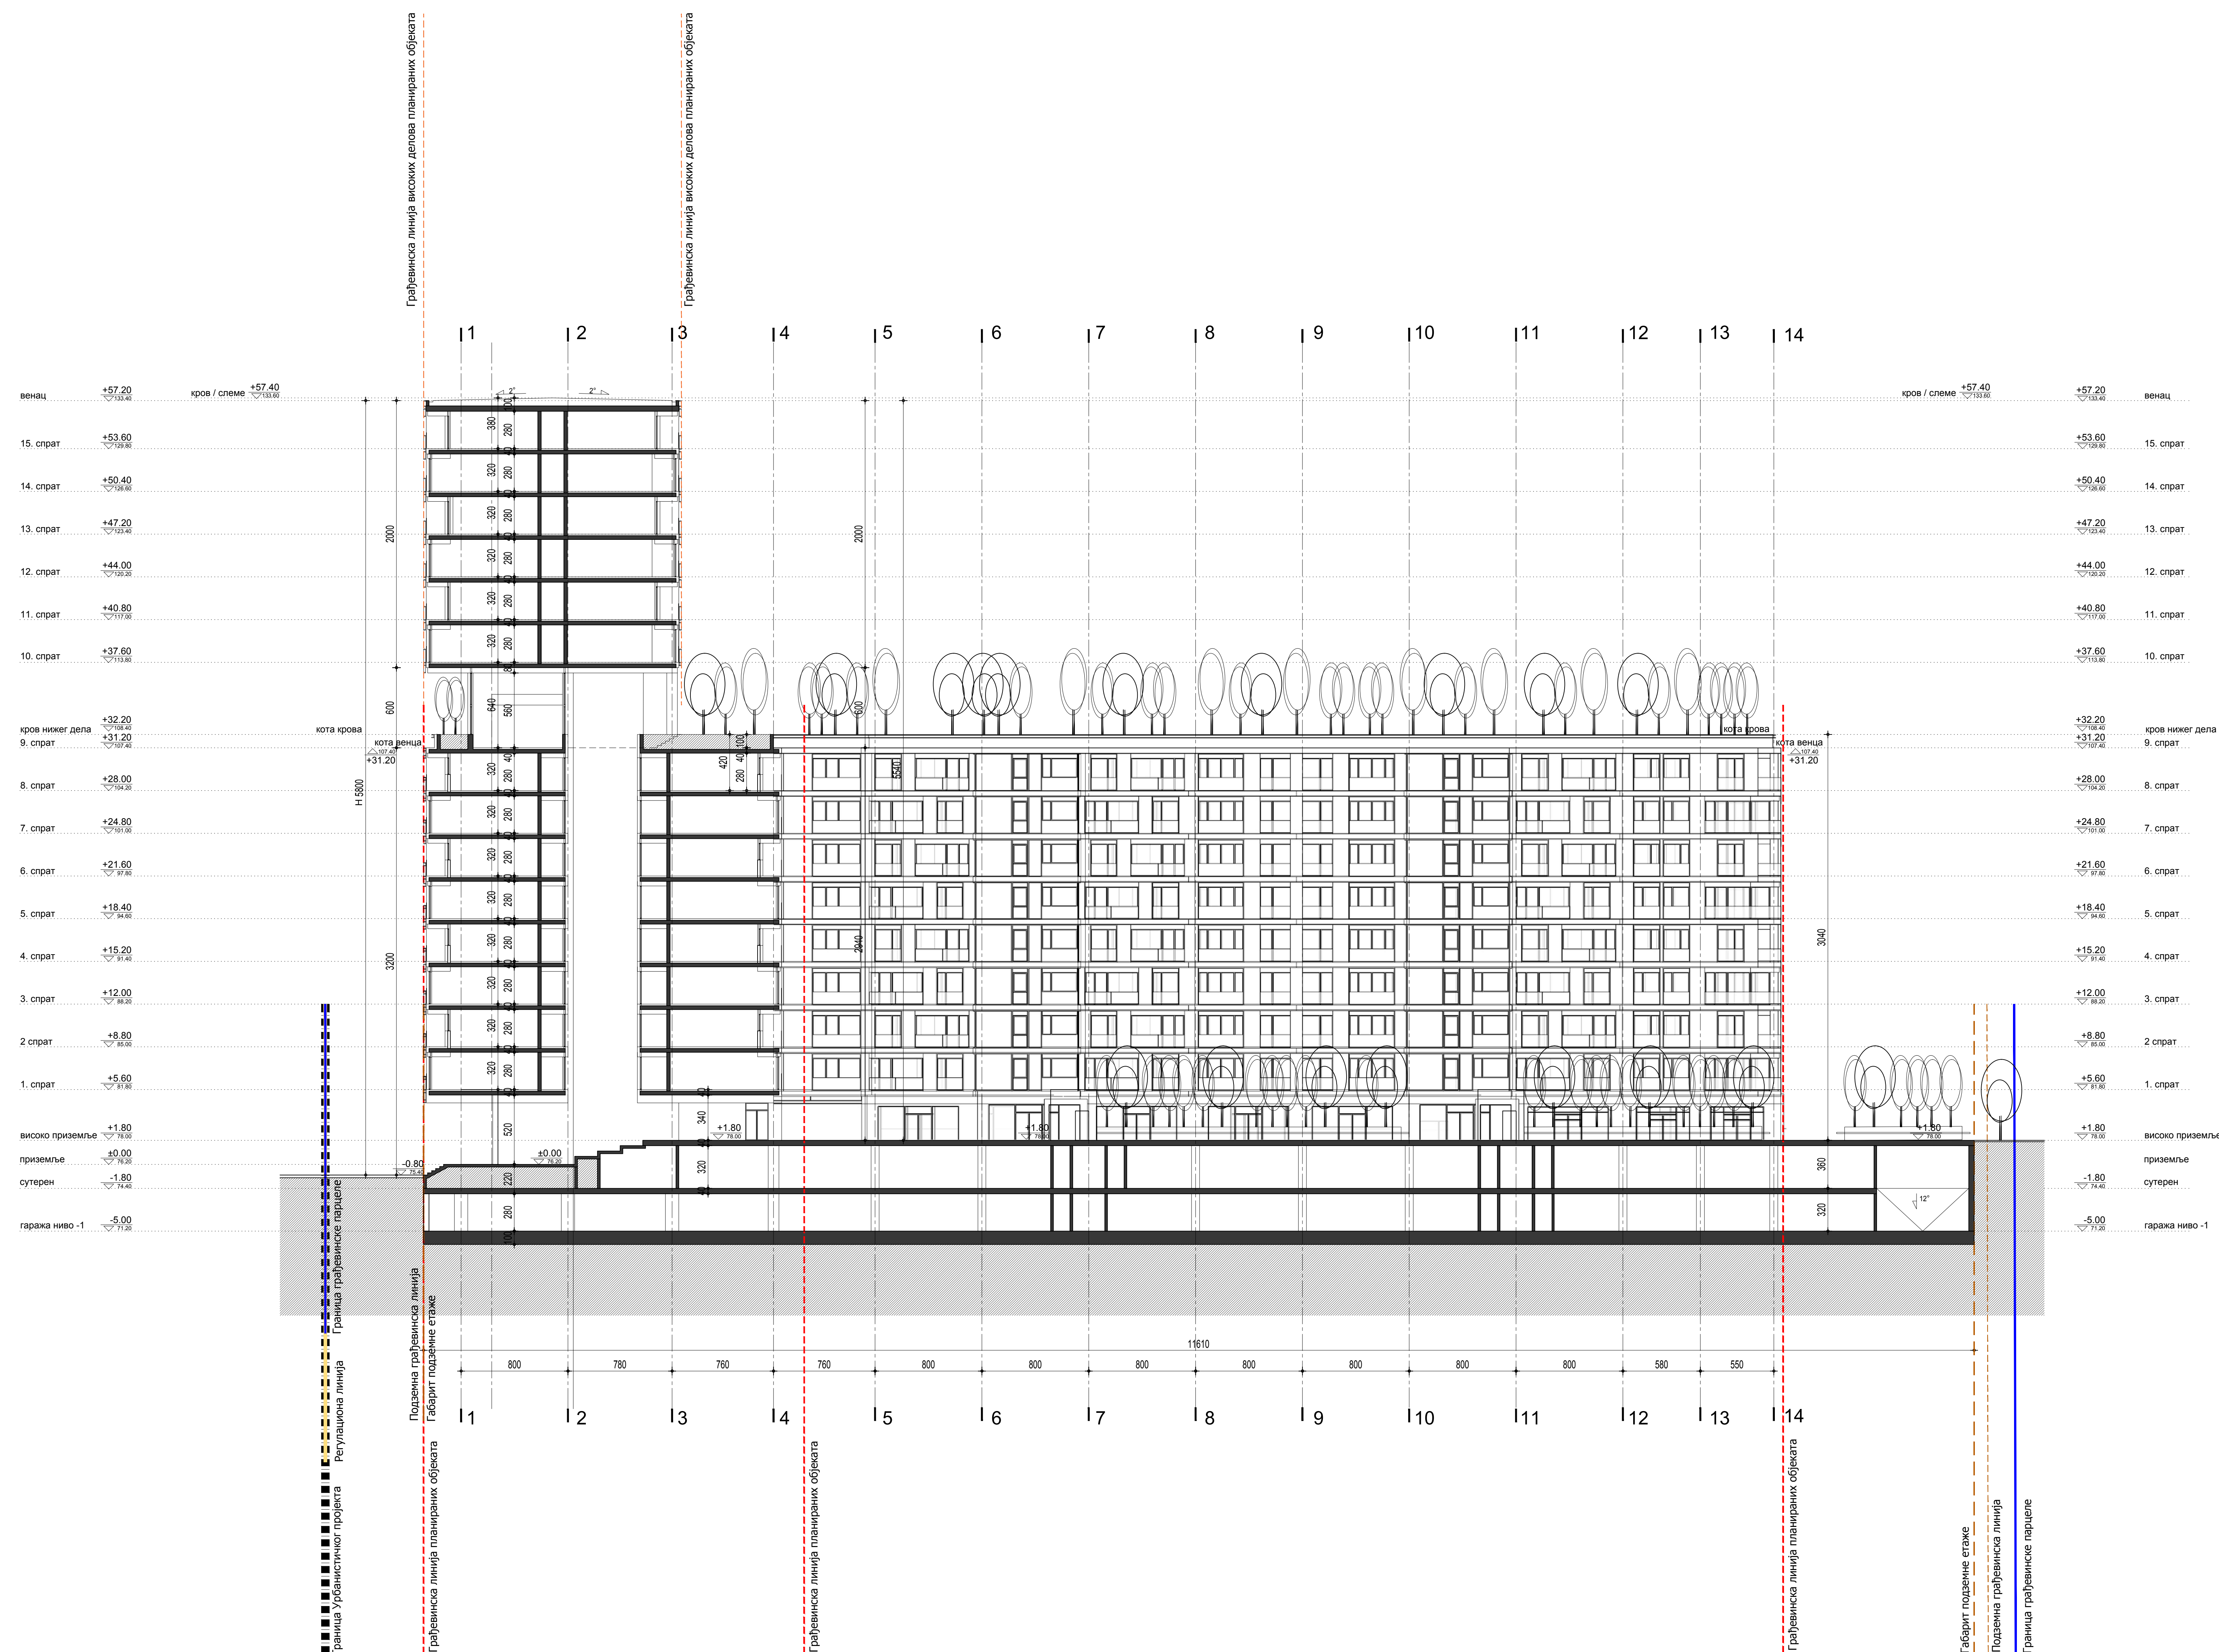



- 
 Граница Урбанистичког пројекта
- | | |
|---|---|
|  | Регулациона линија |
|  | Граница грађевинске парцеле |
|  | Грађевинска линија планираних објеката |
|  | Грађевинска линија високих делова планираних објеката |
|  | Подземна грађевинска линија |
|  | Габарит подземне етаже |



±0.00=76.20

ИНВЕСТИТОРИ	Г.П. НАПРЕД а.д. НОВИ БЕОГРАД, БУЛ. МИХАЈЛА ПУПИНА 115	ЕНЕРГОПРОЈЕКТ , ХОЛДИНГ А.Д. НОВИ БЕОГРАД, БУЛ. МИХАЈЛА ПУПИНА 12
НОСИЛАЦ ИЗРАДЕ УРБАНИСТИЧКОГ ПРОЈЕКТА	ЕНЕРГОПРОЈЕКТ УРБАНИЗАМ И АРХИТЕКТУРА А.Д. НОВИ БЕОГРАД, БУЛ. МИХАЈЛА ПУПИНА 12	 ENERGOPROJEKT URBANIZAM I ARHITEKTURA a.d.

УРБАНИСТИЧКИ ПРОЈЕКАТ
ЗА ИЗГРАДЊУ СТАМБЕНО-ПОСЛОВНИХ ОБЈЕКАТА НА
"ГП-4", "ГП-5" и "ГП-6", БЛОК 26, НОВИ БЕОГРАД

ОБЈЕКАТ	Објект 2 _ ГП-5		
ЦРТЕЖ	Пресек 2-2		
РУКОВОДИЛАЦ УПРАВЕ УРБАНИСТИЧКОГ ПРОЈЕКТА	Горана Чанковић, дипл.инж.арх. лиценца бр. 200 113 909		
АУТОР И ОДГОВОРНИ ПРОЈЕКТАНТ АРХИТЕКТУРЕ	Жарко Ђајић, дипл.инж.арх. лиценца бр. 300 L130 12		
ПРОЈЕКТАНТСКИ ТИМ	Агатиња Јорданова Павловић, дипл.инж.арх. Иван Марковић, дипл.инж.арх.		
УЧЕШЋЕ	ДРУШТВО	ЈАВНИ	ФИЗИЧКИ ПРАВИЛНИК