Р. СРБИЈА БОСНА И ХЕРЦЕГОВИНА
ГРАД ЛОЗНИЦА РЕПУБЛИКА СРПСКА
К.О. ЛОЗНИЦА К.О.ШЕПАК

КАТАСТАРСКО - ТОПОГРАФСКИ ПЛАН

локација моста " ШЕПАК " К.О. Шепак к.п. 2123/3, 2124/4 и 2277 К.О. Лозница к.п. 11975, 4545/4, 4537/1 и 4537/2

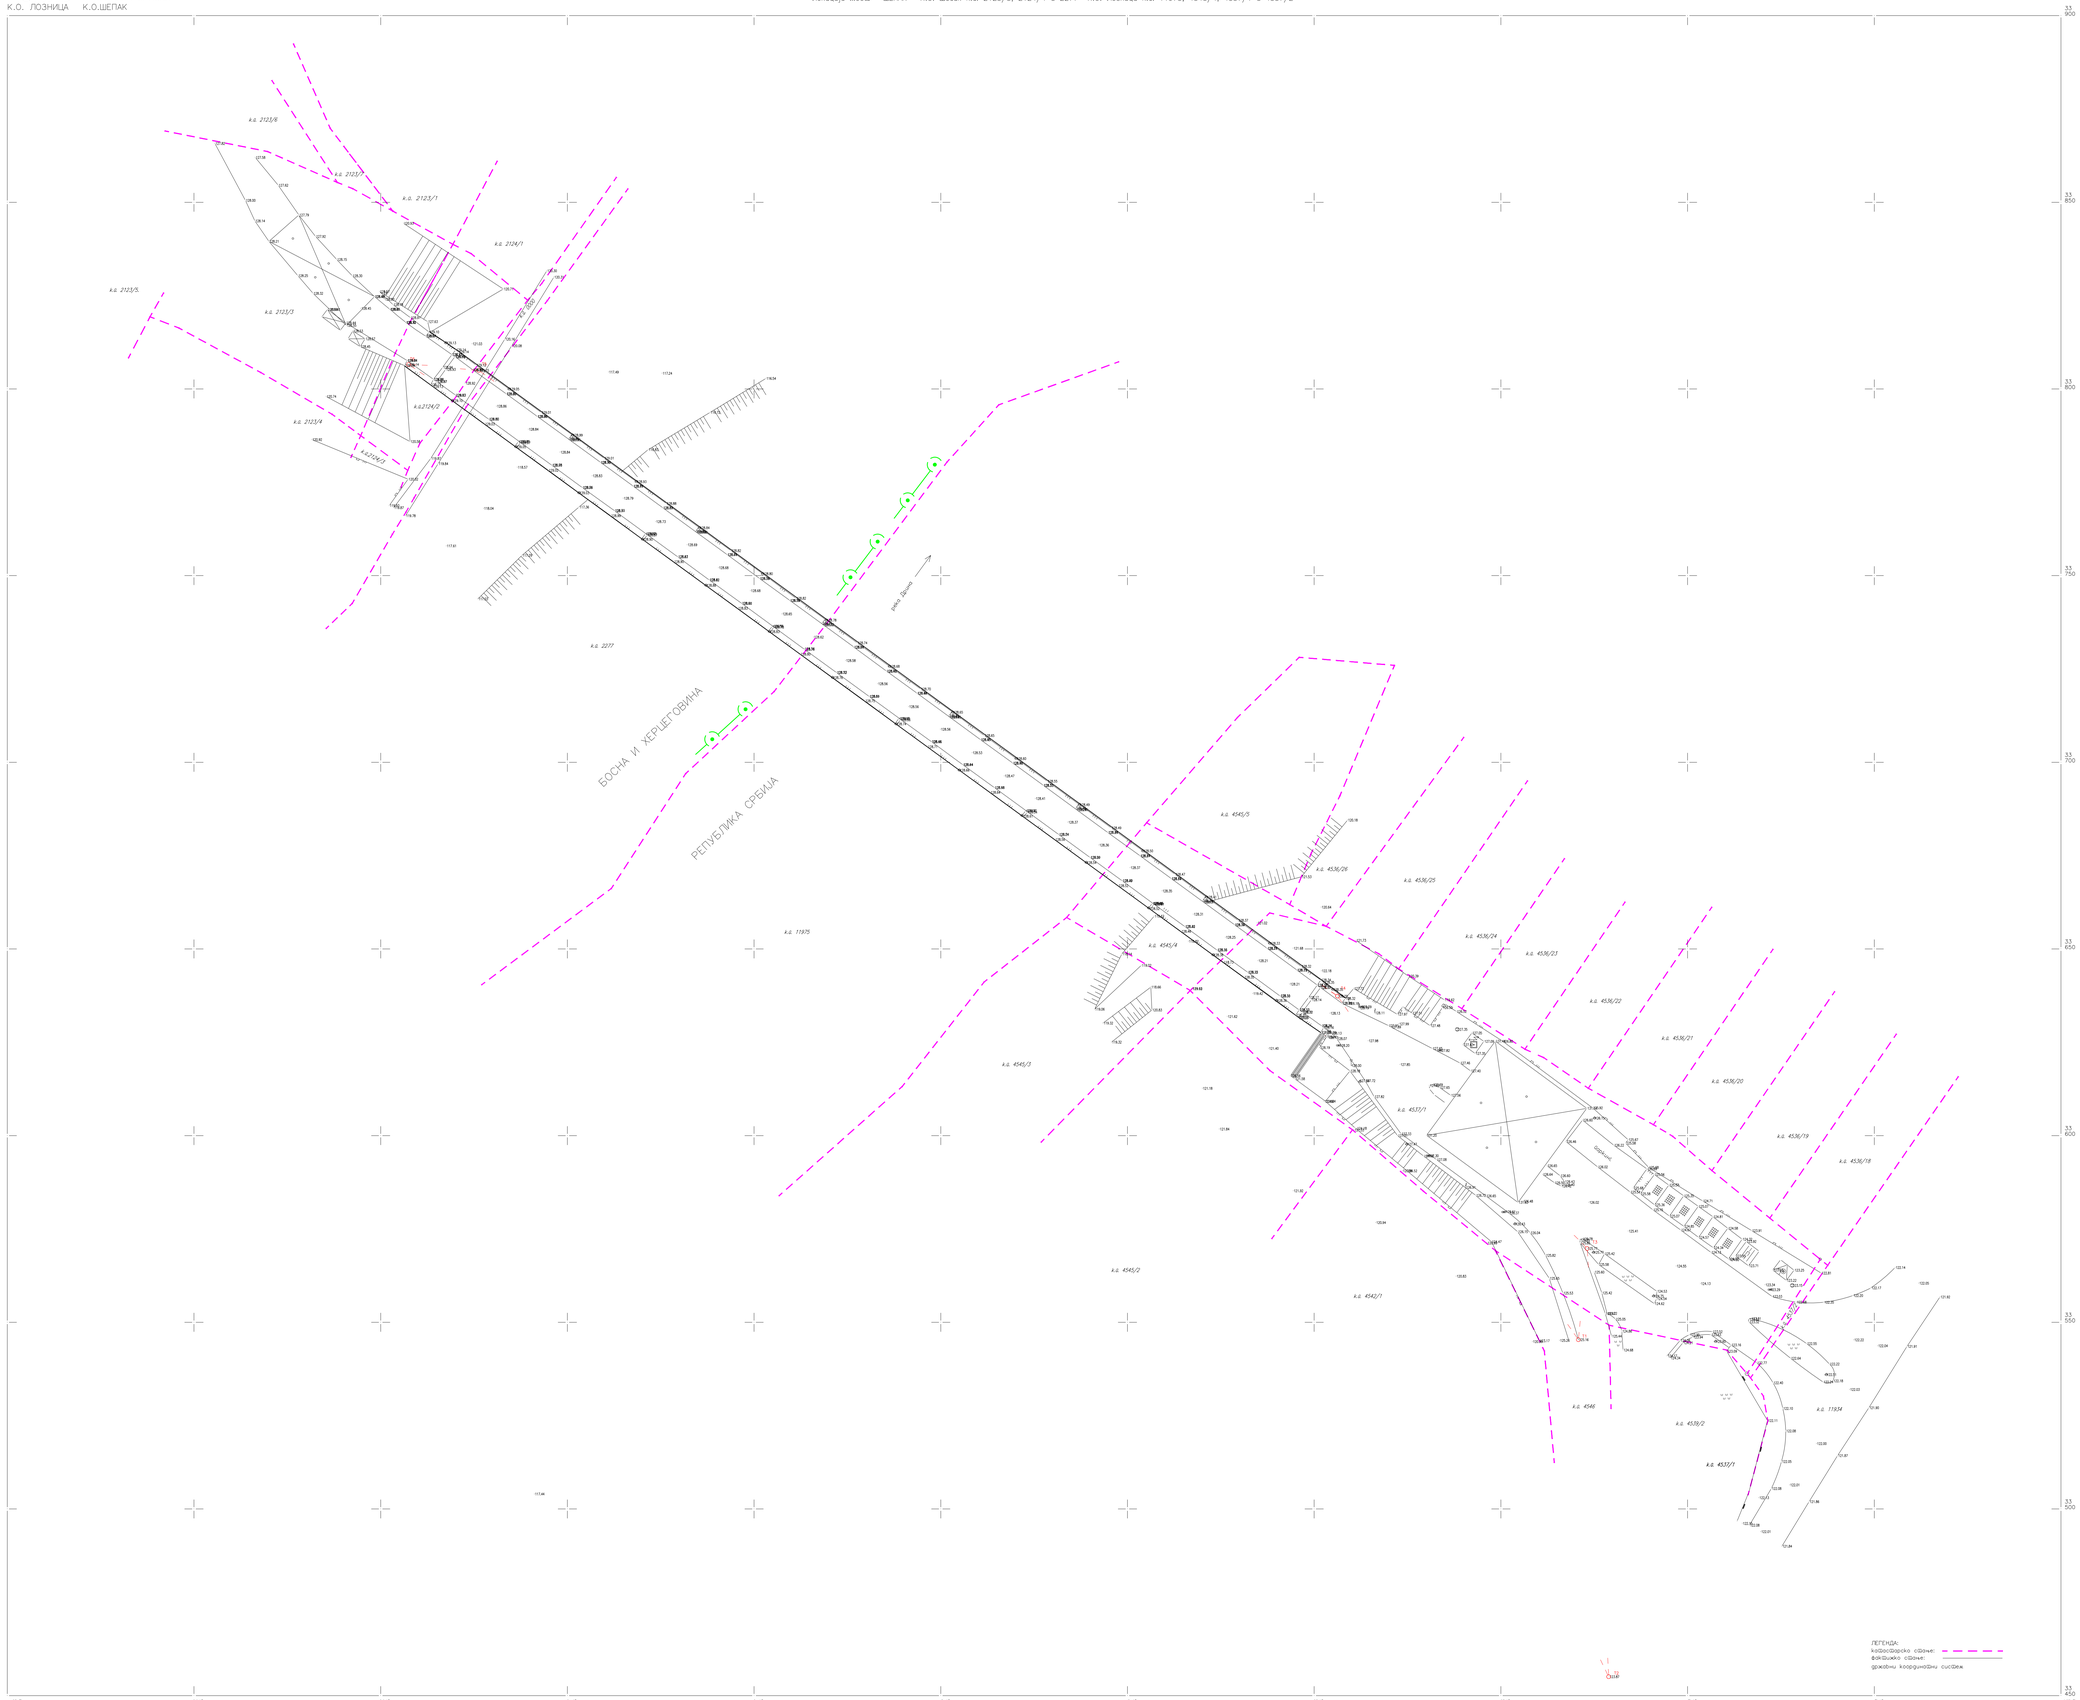

БИРО ЗА ГЕОДЕЗИЈУ

оверава:

Vladimir Konstantinović 1130133711-2207948710308

Digitally signed by Vladimir Konstantinović 1130133711-2207948710308
Date: 2021.11.04 20:33:43 +01'00'

РАЗМЕРА 1:500

а) ГПС премер и ортофото фотограметријо октобар 2021

СНИМИО: