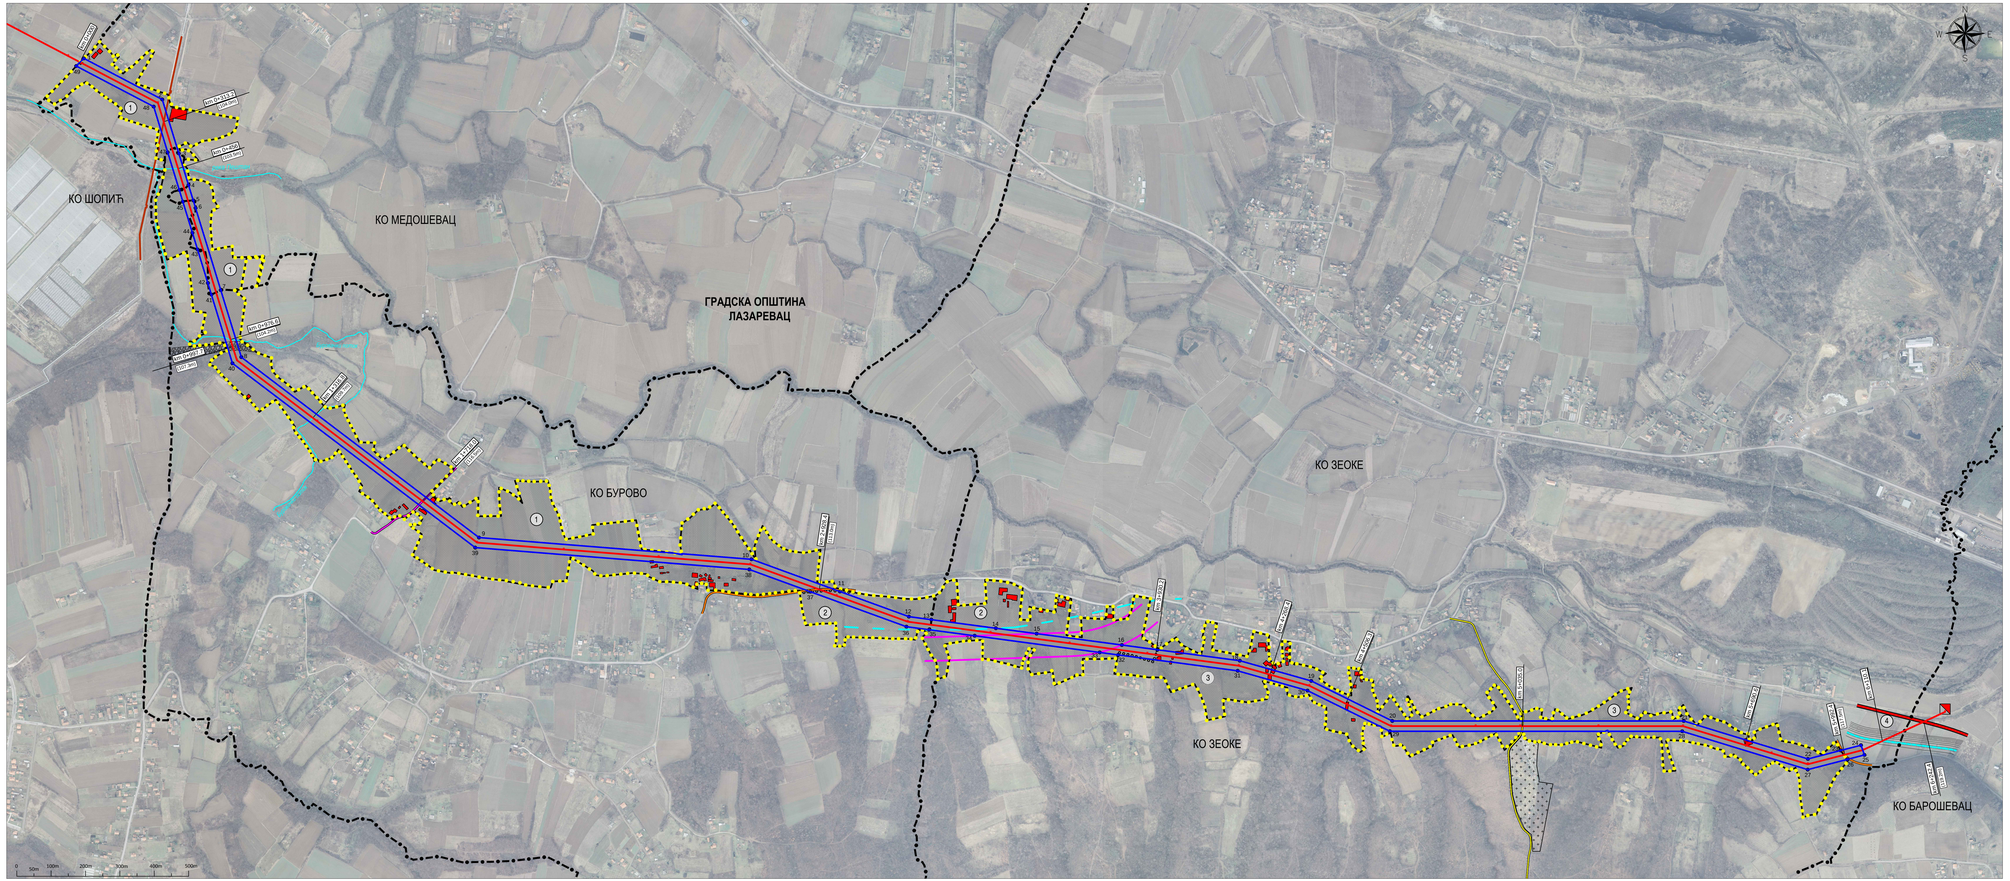


ОРИЈЕНТАЦИОНЕ КООРДИНАТЕ КАРАКТЕРИСТИЧНИХ ТАЧАКА РЕГУЛАЦИЈЕ

| Бр. тачке | Y | X |
|---|---|---|
| 1 | 7 443 034.26 | 4 919 425.26 |
| 2 | 7 443 262.34 | 4 919 305.63 |
| 3 | 7 443 310.51 | 4 919 148.65 |
| 4 | 7 443 328.78 | 4 919 056.54 |
| 5 | 7 443 352.46 | 4 919 011.96 |
| 6 | 7 443 359.21 | 4 918 989.95 |
| 7 | 7 443 432.62 | 4 918 750.73 |
| 8 | 7 443 492.47 | 4 918 555.70 |
| 9 | 7 444 183.95 | 4 918 030.45 |
| 10 | 7 444 976.86 | 4 917 967.19 |
| 11 | 7 445 234.17 | 4 917 873.39 |
| 12 | 7 445 434.91 | 4 917 800.25 |
| 13 | 7 445 500.24 | 4 917 791.54 |
| 14 | 7 445 688.06 | 4 917 766.51 |
| 15 | 7 445 806.50 | 4 917 750.75 |
| 16 | 7 446 054.55 | 4 917 717.72 |
| 17 | 7 446 157.89 | 4 917 703.96 |
| 18 | 7 446 397.66 | 4 917 672.04 |
| 19 | 7 446 605.54 | 4 917 613.12 |
| 20 | 7 446 841.45 | 4 917 496.60 |
| 21 | 7 447 689.61 | 4 917 496.48 |
| 22 | 7 448 050.80 | 4 917 386.09 |
| 23 | 7 448 146.18 | 4 917 410.77 |
| 24 | 7 448 205.13 | 4 917 426.02 |
| 25 | 7 448 215.28 | 4 917 397.66 |
| 26 | 7 448 165.63 | 4 917 384.81 |
| 27 | 7 448 050.12 | 4 917 354.93 |
| 28 | 7 447 685.12 | 4 917 466.48 |
| 29 | 7 446 834.44 | 4 917 466.60 |
| 30 | 7 446 594.72 | 4 917 585.01 |
| 31 | 7 446 391.56 | 4 917 642.59 |
| 32 | 7 446 043.86 | 4 917 688.88 |
| 33 | 7 445 990.12 | 4 917 696.03 |
| 34 | 7 445 626.27 | 4 917 744.48 |
| 35 | 7 445 493.74 | 4 917 762.14 |
| 36 | 7 445 427.71 | 4 917 770.94 |
| 37 | 7 445 148.07 | 4 917 842.84 |
| 38 | 7 444 970.42 | 4 917 937.61 |
| 39 | 7 444 172.80 | 4 918 001.25 |
| 40 | 7 443 466.63 | 4 918 537.66 |
| 41 | 7 443 405.19 | 4 918 737.87 |
| 42 | 7 443 395.21 | 4 918 771.55 |
| 43 | 7 443 364.89 | 4 918 869.19 |
| 44 | 7 443 350.02 | 4 918 917.62 |
| 45 | 7 443 322.19 | 4 919 008.34 |
| 46 | 7 443 311.83 | 4 919 042.10 |
| 47 | 7 443 278.08 | 4 919 152.07 |
| 48 | 7 443 237.32 | 4 919 284.87 |
| 49 | 7 443 012.01 | 4 919 403.05 |

РЕПУБЛИКА СРБИЈА
ВЛАДА

# ПРОСТОРНИ ПЛАН ПОДРУЧЈА ЕКСПЛОАТАЦИЈЕ КОЛУБАРСКОГ ЛИГНИТСКОГ БАСЕНА

**4) ПОДРУЧЈЕ КОРИДОРА ДВОСТРУКОГ ДАЛЕКОВОДА 35kV "РУДНИК IIIa и IIIб" ДО ТС "БАРОШЕВАЦ"**

Карта број 1

## НАМЕНА ПРОСТОРА, НИВЕЛАЦИЈА И РЕГУЛАЦИЈА

Министар грађевинарства, саобраћаја и инфраструктуре

Израђено 1:2 500
Штампано 1:5 000

ЛЕГЕНДА:

- Граница катастарске општине
- Река Пештан
- Буровачки поток
- Општински пут
- Некатегорисани пут и насељска саобраћајница
- Вреловод
- Насип демонтиране пруге Лазаревац - Аранђеловац
- Гробље
- Објекти домаћинстава
- Граница обухваћених површина
- Коридор далековода
- Обухваћене површине изван коридора далековода
- Траса коридора далековода
- ТС Барошевац

Планска решења ПГР за подручје насеља Барошевац, Зеоке, Медошевац и Бурово, (Сл. лист града Београда бр. 58/08)
која у границама планског обухвата остају на снази:

- Граница између просторних целина

Ознака просторне целине

1. Просторна целина "Поље Е после 2020." (КО Медошевац и КО Бурово)
2. Просторна целина "Инфраструктурни коридор" - II фаза (КО Бурово и КО Зеоке)
3. Просторна целина "Део насеља Зеоке - индиректно угрожен рударским активностима"
4. Просторна целина "Инфраструктурни коридор" - I фаза (КО Зеоке и КО Барошевац )

- Измештено корито реке Пештан
- Оса коридора резервисаног за коначно измештење реке Пештан
- Некадашњи ДП IIБ реда бр. 363 (Р-201) - измештена траса
- Коридор за измештење инфраструктурних система после 2020. год.

октобар 2017. године