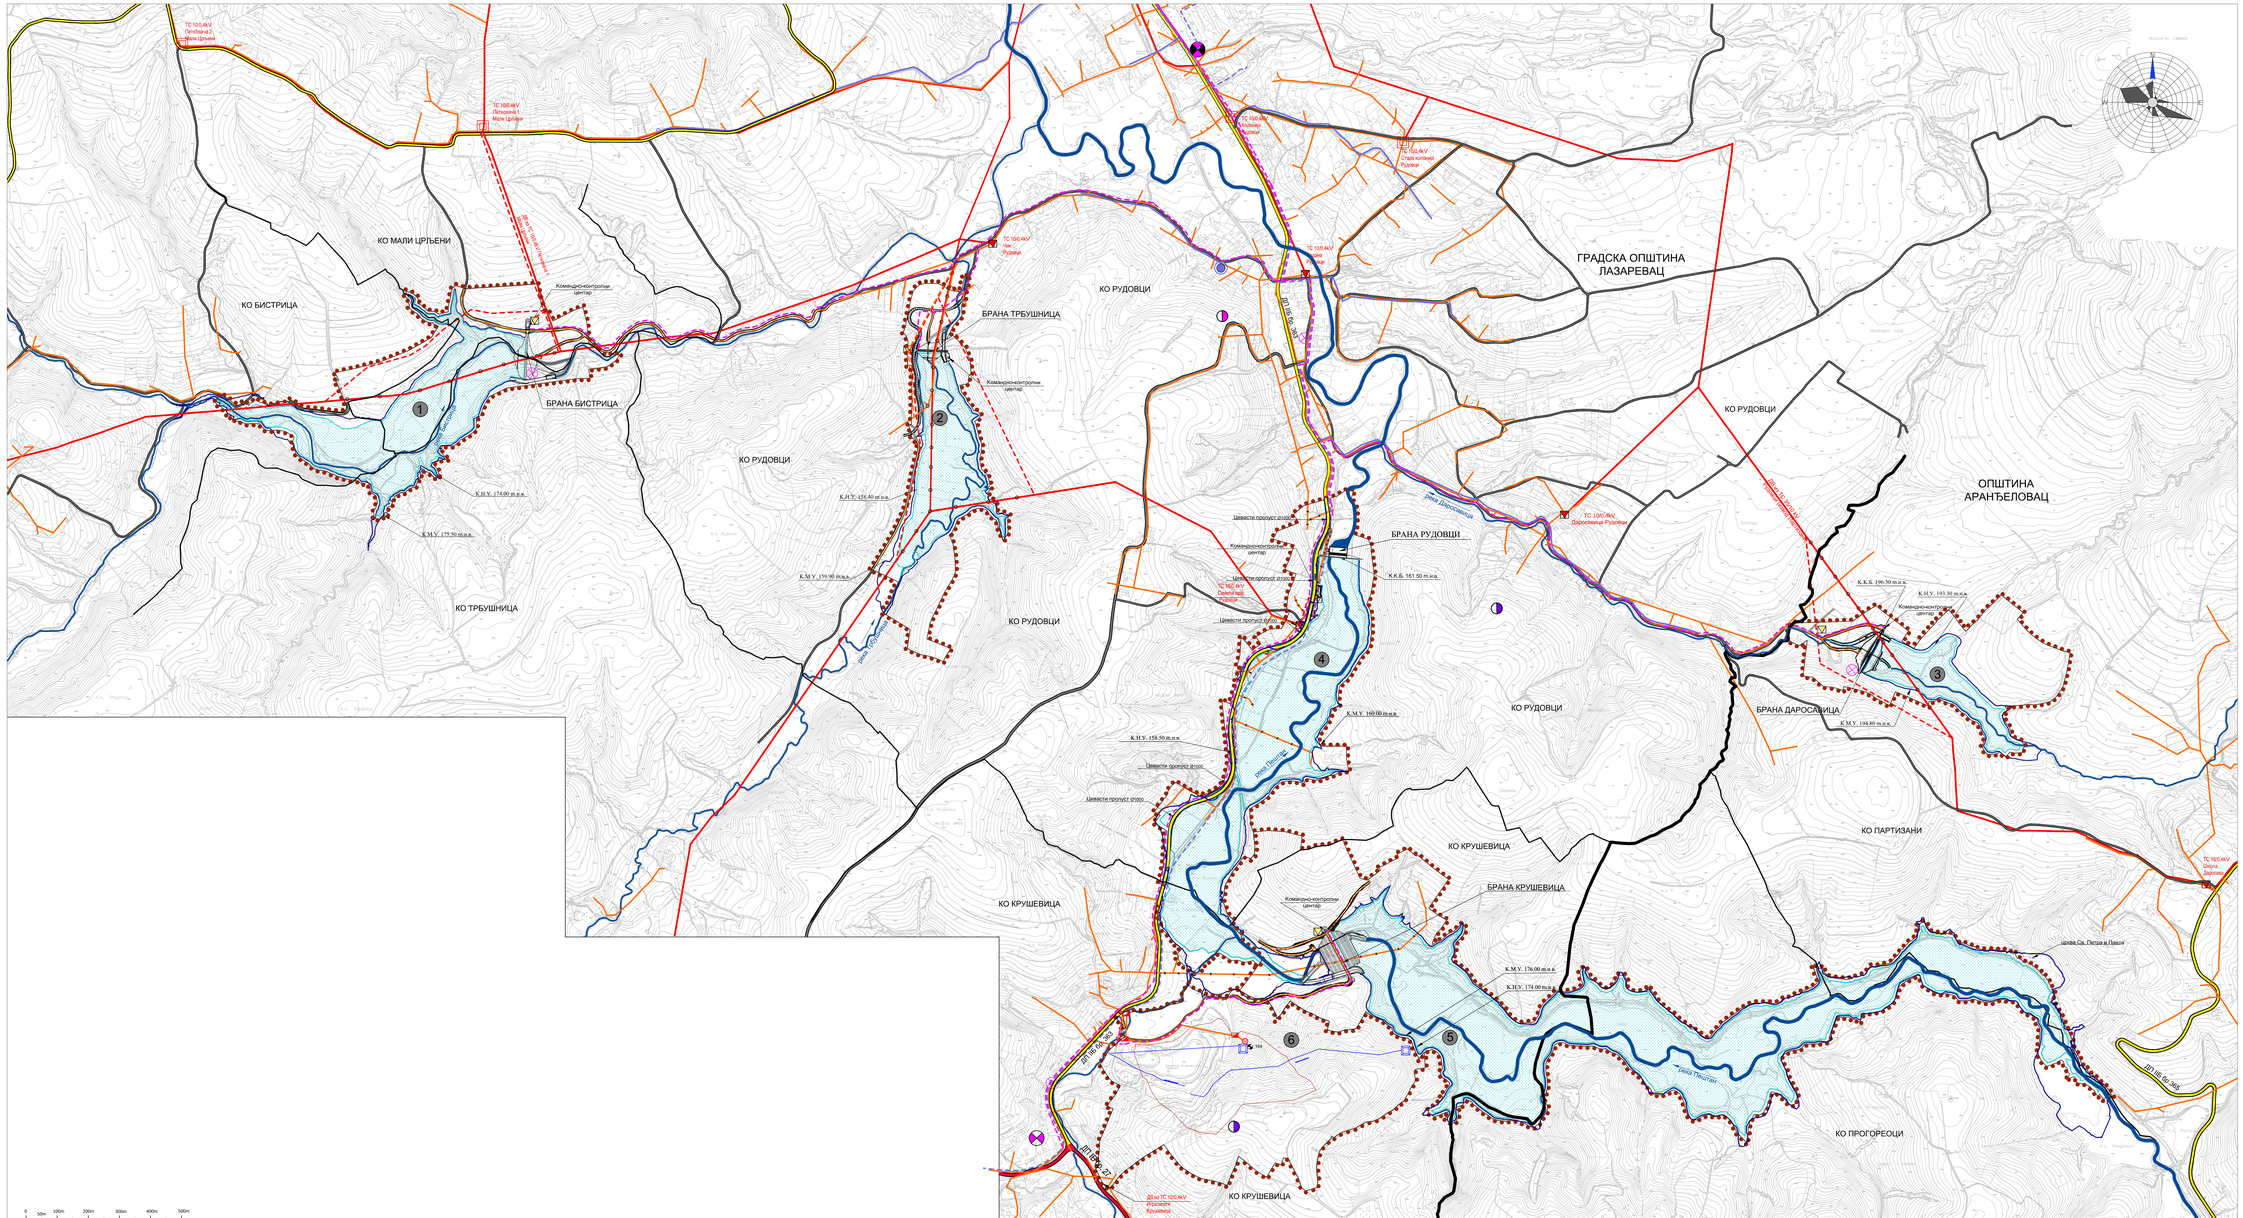

РЕПУБЛИКА СРБИЈА
ВЛАДА

ПРОСТОРНИ ПЛАН ПОДРУЧЈА ЕКСПЛОАТАЦИЈЕ КОЛУБАРСКОГ ЛИГНИТСКОГ БАСЕНА

1) ПОДРУЧЈЕ РЕТЕНЗИЈА У СРЕДЊЕМ ТОКУ РЕКЕ ПЕШТАН

Карта број 3

ВОДОПРИВРЕДНА, САОБРАЋАЈНА И ЕНЕРГЕТСКА ИНФРАСТРУКТУРА

Министар грађевинарства, саобраћаја и инфраструктуре

Израђено 1:2 500
Штампано 1:5 000

ЛЕГЕНДА:

- Граница општине
- Граница катастарске општине
- Граница просторне целине

ПРОСТОРНЕ ЦЕЛИНЕ

1. "Бистрица"
2. "Трбушница"
3. "Даросавица"
4. "Рудовци"
5. "Крушевица"
6. ПК за експлоатацију камена "Крушевица"

ВОДНИ ОБЈЕКТИ

- Ретензиони језеро на КНУ
- Ретензиони подручје на КМУ
- Реке
- Пропуст

САОБРАЋАЈНА ИНФРАСТРУКТУРА

ПОСТОЈЕЋА
- Државни пут IБ реда
- Државни пут IIБ реда
- Насељска или некатегорисана саобраћајница

ПЛАНИРАНА
- Измештање државног пута IIБ реда бр. 363
- Реконструкција, рехабилитација насељске саобраћајнице
- Насељска или некатегорисана саобраћајница
- Сервисна саобраћајница

ЕЛЕКТРОЕНЕРГЕТСКА ИНФРАСТРУКТУРА

ПОСТОЈЕЋА
- ДВ 35 kV
- ДВ 10 kV
- ДВ 0,4 kV
- ТС 10/0.4 kV

ПЛАНИРАНА
- Измештање ДВ 10 kV
- Измештање ДВ 0,4 kV
- Укидање ДВ 0,4 kV
- ДВ 10 kV
- ДВ 0,4 kV
- СБТС 10/0.4 kV, 100(50)kVA

ТЕЛЕКОМУНИКАЦИОНА ИНФРАСТРУКТУРА

ПОСТОЈЕЋА
- Оптички ТК кабл
- Подземна ТК мрежа
- Надземна ТК мрежа
- АТЦ Рудовци
- Спољашњи ТТ извод на стубу

ПЛАНИРАНА
- Полагање ПЕ цеви за планирани ОК
- АТЦ
- Базна станица VIP
- Базна станица МТС
- Алармна станица

ПК ЗА ЕКСПЛОАТАЦИЈУ КАМЕНА "КРУШЕВИЦА"

- Сервисна саобраћајница
- Разводни орман
- Моторна пумпа 3 kW
- Водосабирник

октобар 2017. године