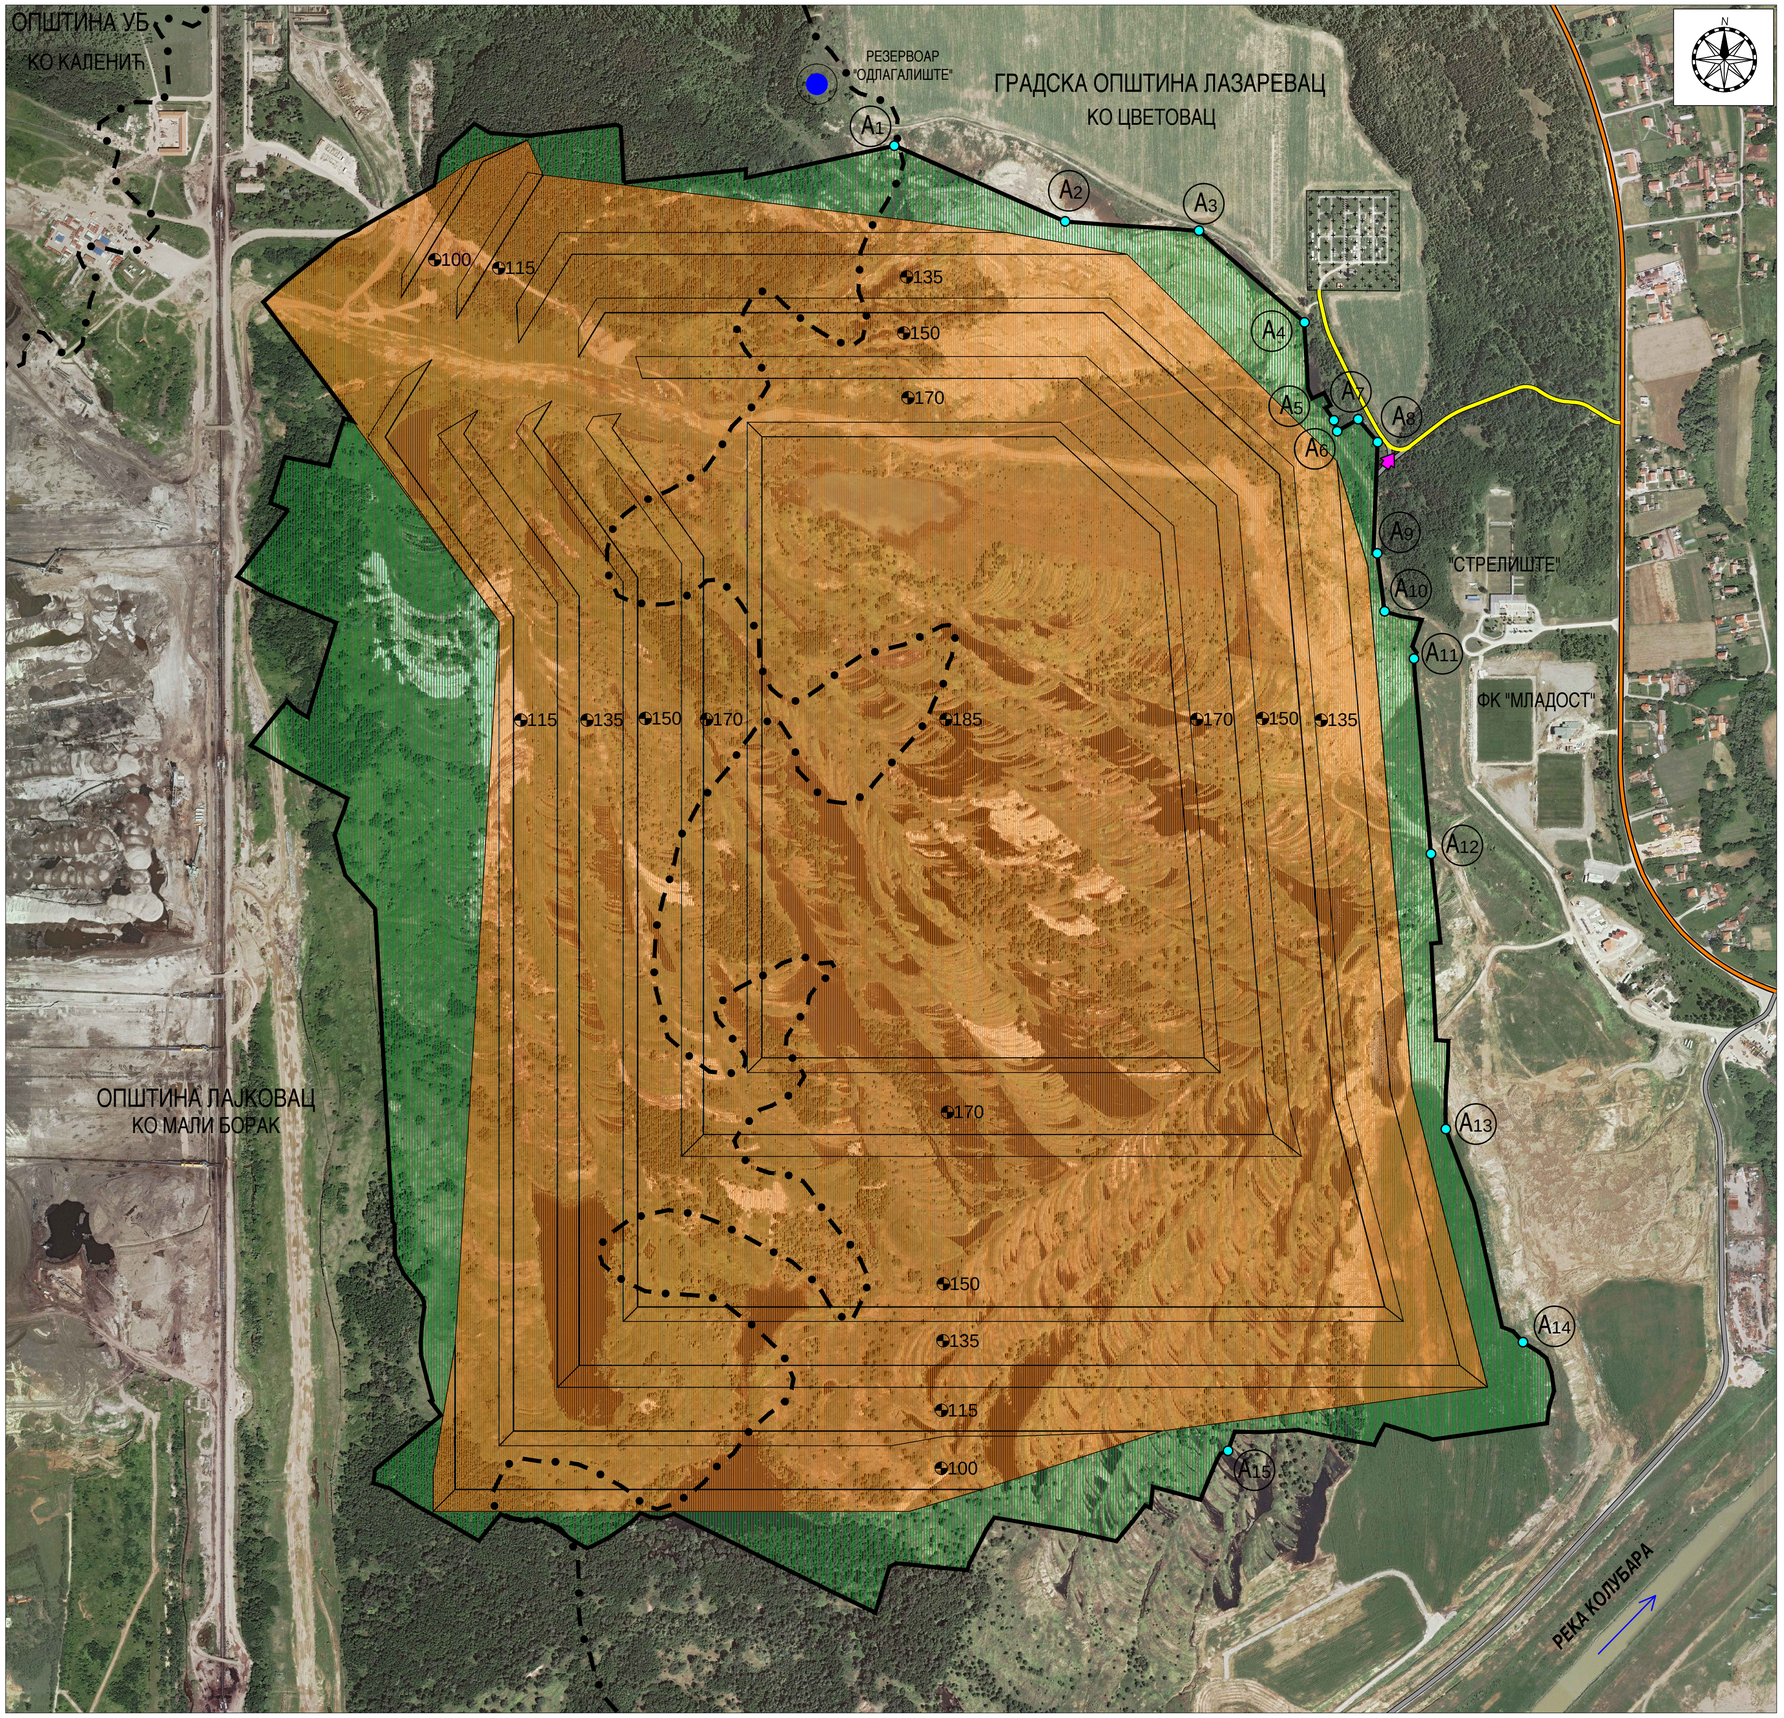

РЕПУБЛИКА СРБИЈА
ВЛАДА

ПРОСТОРНИ ПЛАН ПОДРУЧЈА ЕКСПЛОАТАЦИЈЕ КОЛУБАРСКОГ ЛИГНИТСКОГ БАСЕНА

10) ОДЛАГАЛИШТЕ ЈАЛОВИНЕ У ПК "ТАМНАВА-ИСТОЧНО ПОЉЕ"

Карта број 1

НАМЕНА ПРОСТОРА, НИВЕЛАЦИЈА И РЕГУЛАЦИЈА

Министар грађевинарства, саобраћаја и инфраструктуре

Израђено 1:2 500
Штампано 1:5 000

ЛЕГЕНДА:

- Граница катастарске општине
- Граница просторне целине
- Општински пут
- Насељска саобраћајница
- Интерна саобраћајница
- Одлагалиште
- Ободни појас одлагалишта
- Гробље
- 100 Висинска кота терена
- Прикључак на јавну саобраћајницу
- A1 Ознака карактеристичних тачака урбанистичке регулације
- Резервоар

ОРИЈЕНТАЦИОНЕ КООРДИНАТЕ ТАЧАКА УРБАНИСТИЧКЕ РЕГУЛАЦИЈЕ

Бр. тачке	Y	X
A1	7 440 431.51	4 927 872.68
A2	7 440 665.33	4 927 768.93
A3	7 440 848.50	4 927 756.25
A4	7 440 993.06	4 927 630.75
A5	7 441 033.25	4 927 496.60
A6	7 441 037.85	4 927 481.62
A7	7 441 066.61	4 927 498.08
A8	7 441 093.26	4 927 466.68
A9	7 441 092.60	4 927 314.43
A10	7 441 102.76	4 927 234.95
A11	7 441 142.94	4 927 170.13
A12	7 441 166.22	4 926 902.80
A13	7 441 186.56	4 926 525.93
A14	7 441 292.20	4 926 234.00
A15	7 440 888.37	4 926 085.26

октобар 2017. године