


ПРОСТОРНИ ПЛАН ПОДРУЧЈА ЕКСПЛОАТАЦИЈЕ  
КОЛУБАРСКОГ ЛИГНИТСКОГ БАСЕНА

РЕФЕРАЛНА КАРТА БР. 2.1  
САОБРАЋАЈНА И ВОДОПРИВРЕДНА  
ИНФРАСТРУКТУРА, МРЕЖА НАСЕЉА  
И ЈАВНИХ СЛУЖБИ

Министар грађевинарства, саобраћаја и инфраструктуре

P = 1 : 50 000

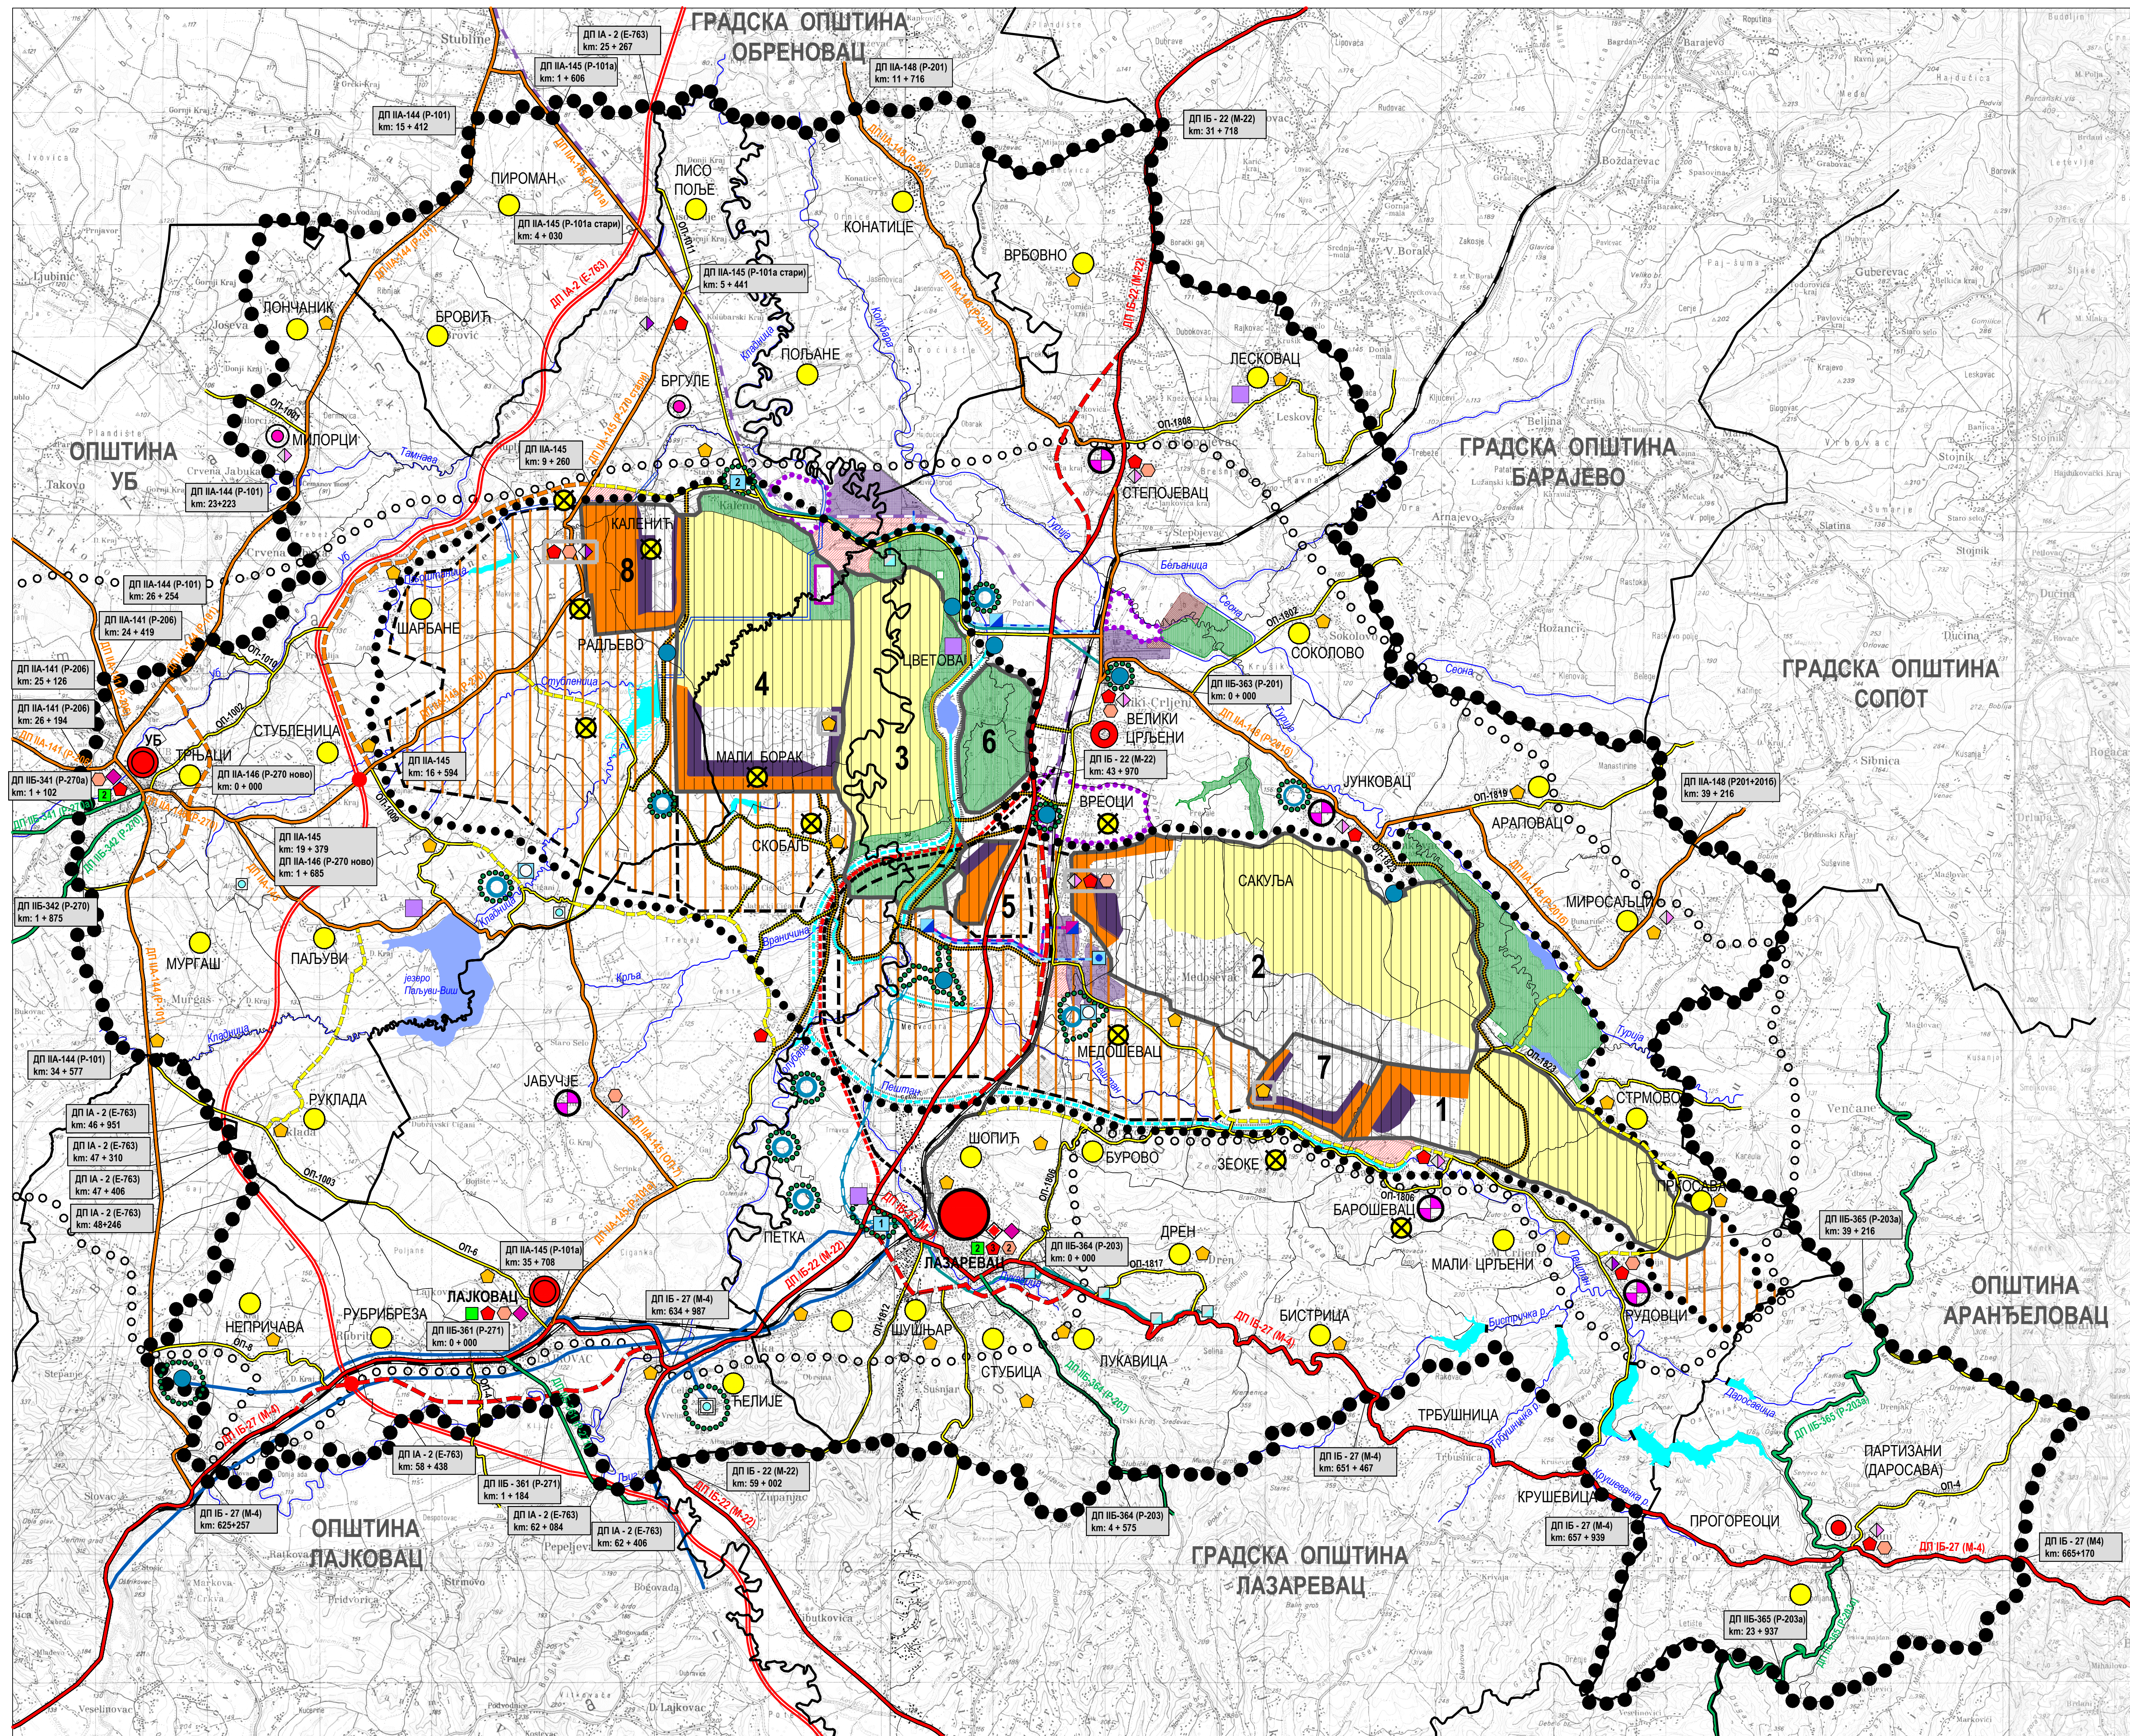

ЛЕГЕНДА:

- ГРАНИЦА ПОДРУЧЈА ПРОСТОРНОГ ПЛАНА  
— ГРАНИЦА ОПШТИНЕ  
— ГРАНИЦА КАТАСТАРСКЕ ОПШТИНЕ
- ГЕОЛОШКА КОНТУРА "ПРОДУКТИВНОГ" ДЕЛА ЛИГНИТСКОГ БАСЕНА  
●●●● ОРИЕНТАЦИОНА ГРАНИЦА ЕКСПЛОАТАЦИОНОГ ПОДРУЧЈА
- ПОВРШИНЕ ЗАУЗЕТЕ РУДАРСТВОМ**
- КОНТУРА КОПА  
□ АКТИВНИ ДЕО КОПА  
□ ОТПОКАЊЕ ОТКРИВКЕ  
— ЗАВРШНА КОНТУРА КОПА  
— РЕЗЕРВАЦИЈА ПРОСТОРА ЗА РУДАРСКЕ АКТИВНОСТИ У ПОСТПЛАНСКОМ ПЕРИОДУ
- ЕКСПЛОАТАЦИЈА УГЉА**
- ОДЛАГАЊЕ ОТКРИВКЕ  
□ РЕМОУНТ, СЕРВИС, ПРИПРЕМА УГЉА И СЛ.
- ОЗНАКЕ КОПОВА:**
- 1 ПОЉЕ "Ц"  
2 ПОЉЕ "Д"  
3 "ТАМНАВА - ИСТОЧНО ПОЉЕ"  
4 "ТАМНАВА - ЗАПАДНО ПОЉЕ"  
5 ПОЉЕ "Г", "ЈУЖНО ПОЉЕ"  
6 ПОЉЕ "ВЕЛИКИ ЦРЉЕНИ"  
7 ПОЉЕ "Е"  
8 ПОЉЕ "РАДЉЕВО"
- ЕНЕРГЕТСКИ И ИНДУСТРИЈСКИ КОМПЛЕКСИ**
- ЕНЕРГЕТСКО-ИНДУСТРИЈСКИ КОМПЛЕКС  
□ ЛОКАЦИЈА РЕЗЕРВИРАНА ЗА РУДАРСКО-ЕНЕРГЕТСКО-ИНДУСТРИЈСКИ КОМПЛЕКС
- ДЕПОНИЈЕ ПЕПЕЛА И ШЉАКЕ**
- СПОЉНО ОДЛАГАЛИШТЕ
- САОБРАЋАЈНА ИНФРАСТРУКТУРА**
- Постојеће  
— ДРЖАВНИ ПУТ IА РЕДА - КОРИДОР (АУТОПУТ БЕОГРАД-ЈУЖНИ ЈАДРАН Е-763)  
— ДРЖАВНИ ПУТ IБ РЕДА  
— ДРЖАВНИ ПУТ IА РЕДА  
— ДРЖАВНИ ПУТ IБ РЕДА  
— ОПШТИНСКИ ПУТ  
— ЖЕЛЕЗНИЧКА ПРУГА БЕОГРАД-БАР  
— ИНДУСТРИЈСКИ КОЛОСЕК  
— КОРИДОР ЗА ТРАЈНО ИЗМЕШТАЊЕ ИНФРАСТРУКТУРНИХ СИСТЕМА
- Планирано  
— ДРЖАВНИ ПУТ IА РЕДА  
— ДРЖАВНИ ПУТ IБ РЕДА  
— ОПШТИНСКИ ПУТ  
— ЖЕЛЕЗНИЧКА ПРУГА БЕОГРАД-БАР  
— ИНДУСТРИЈСКИ КОЛОСЕК  
— КОРИДОР ЗА ТРАЈНО ИЗМЕШТАЊЕ ИНФРАСТРУКТУРНИХ СИСТЕМА
- ВОДОВОДНИ СИСТЕМ ПИЈАЊЕ ВОДЕ:**
- Постојеће  
— ГЛАВНИ ЦЕВОВОД ПИЈАЊЕ ВОДЕ  
— ЛОКАЛНИ ЦЕВОВОД СИРОВО ВОДЕ  
— МАГИСТРАЛНИ ЦЕВОВОД СИРОВО ВОДЕ  
— ПОСТРОЈЕЊЕ ЗА ПРЕЧИШЋАВАЊЕ ВОДЕ
- Планирано  
— ГЛАВНИ ЦЕВОВОД ПИЈАЊЕ ВОДЕ  
— ЛОКАЛНИ ЦЕВОВОД СИРОВО ВОДЕ  
— МАГИСТРАЛНИ ЦЕВОВОД СИРОВО ВОДЕ  
— ПОСТРОЈЕЊЕ ЗА ПРЕЧИШЋАВАЊЕ ВОДЕ
- 1 Пештан  
2 Каленић
- РЕЗЕРВОАР  
□ ДИСТРИБУТИВНИ РЕЗЕРВОАР  
□ ИЗВОРИШТЕ
- ТЕХНОЛОШКА ВОДА**
- ЗАХВАТ ТЕХНОЛОШКЕ ВОДЕ  
□ РЕЗЕРВОАР ТЕХНОЛОШКЕ ВОДЕ  
— ДОВОД ТЕХНОЛОШКЕ ВОДЕ  
— ПРЕЧИШЋАВАЊЕ И ОДВОД  
— ОТПАДНЕ ТЕХНОЛОШКЕ ВОДЕ
- ВОДОТОЦИ, ЈЕЗЕРА, БАРЕ И РЕТЕНЗИЈЕ**
- ВОДОТОК  
— ИЗМЕШТАНИ ВОДОТОЦИ  
— ЈЕЗЕРОБАРА  
— РЕТЕНЗИЈА
- МРЕЖА НАСЕЉА**
- СУБРЕГИОНАЛНИ ЦЕНТАР  
● ОПШТИНСКИ ЦЕНТАР  
● СЕКУНДАРНИ ОПШТИНСКИ ЦЕНТАР  
● СУБОПШТИНСКИ ЦЕНТАР  
● ПОСТОЈЕЋИ ЦЕНТАР ЗАЈЕДНИЦЕ НАСЕЉА  
● ПЕРСПЕКТИВНИ ЦЕНТАР ЗАЈЕДНИЦЕ НАСЕЉА  
● ДЕО НАСЕЉА ЗАХВАЋЕН РУДАРСКИМ РАДОВИМА
- МРЕЖА ОБЈЕКТА ЈАВНИХ СЛУЖБИ**
- СРЕДЊА ШКОЛА  
□ МАТИЧНА ОСМОГОДИШЊА ШКОЛА  
□ ИСТУРЕНО ОДЕЉЕЊЕ (ЧЕТВОРГОДИШЊА ШКОЛА)  
□ ДЕЧИЈИ ВРТИЋ  
□ ЗДРАВСТВЕНО-РЕХАБИЛИТАЦИОНИ ЦЕНТАР  
□ ДОМ ЗДРАВЉА  
□ ЗДРАВСТВЕНА СТАНИЦА  
□ ЗДРАВСТВЕНА АМБУЛАНТА  
□ ОБЈЕКАТ КОЈИ СЕ ИЗМЕСТА  
□ СПОРТСКО-РЕКРЕАТИВНИ КОМПЛЕКС
- РЕКУЛТИВИСАНЕ ПОВРШИНЕ  
□ РЕГИОНАЛНА САНИТАРНА ДЕПОНИЈА

октобар 2017. године