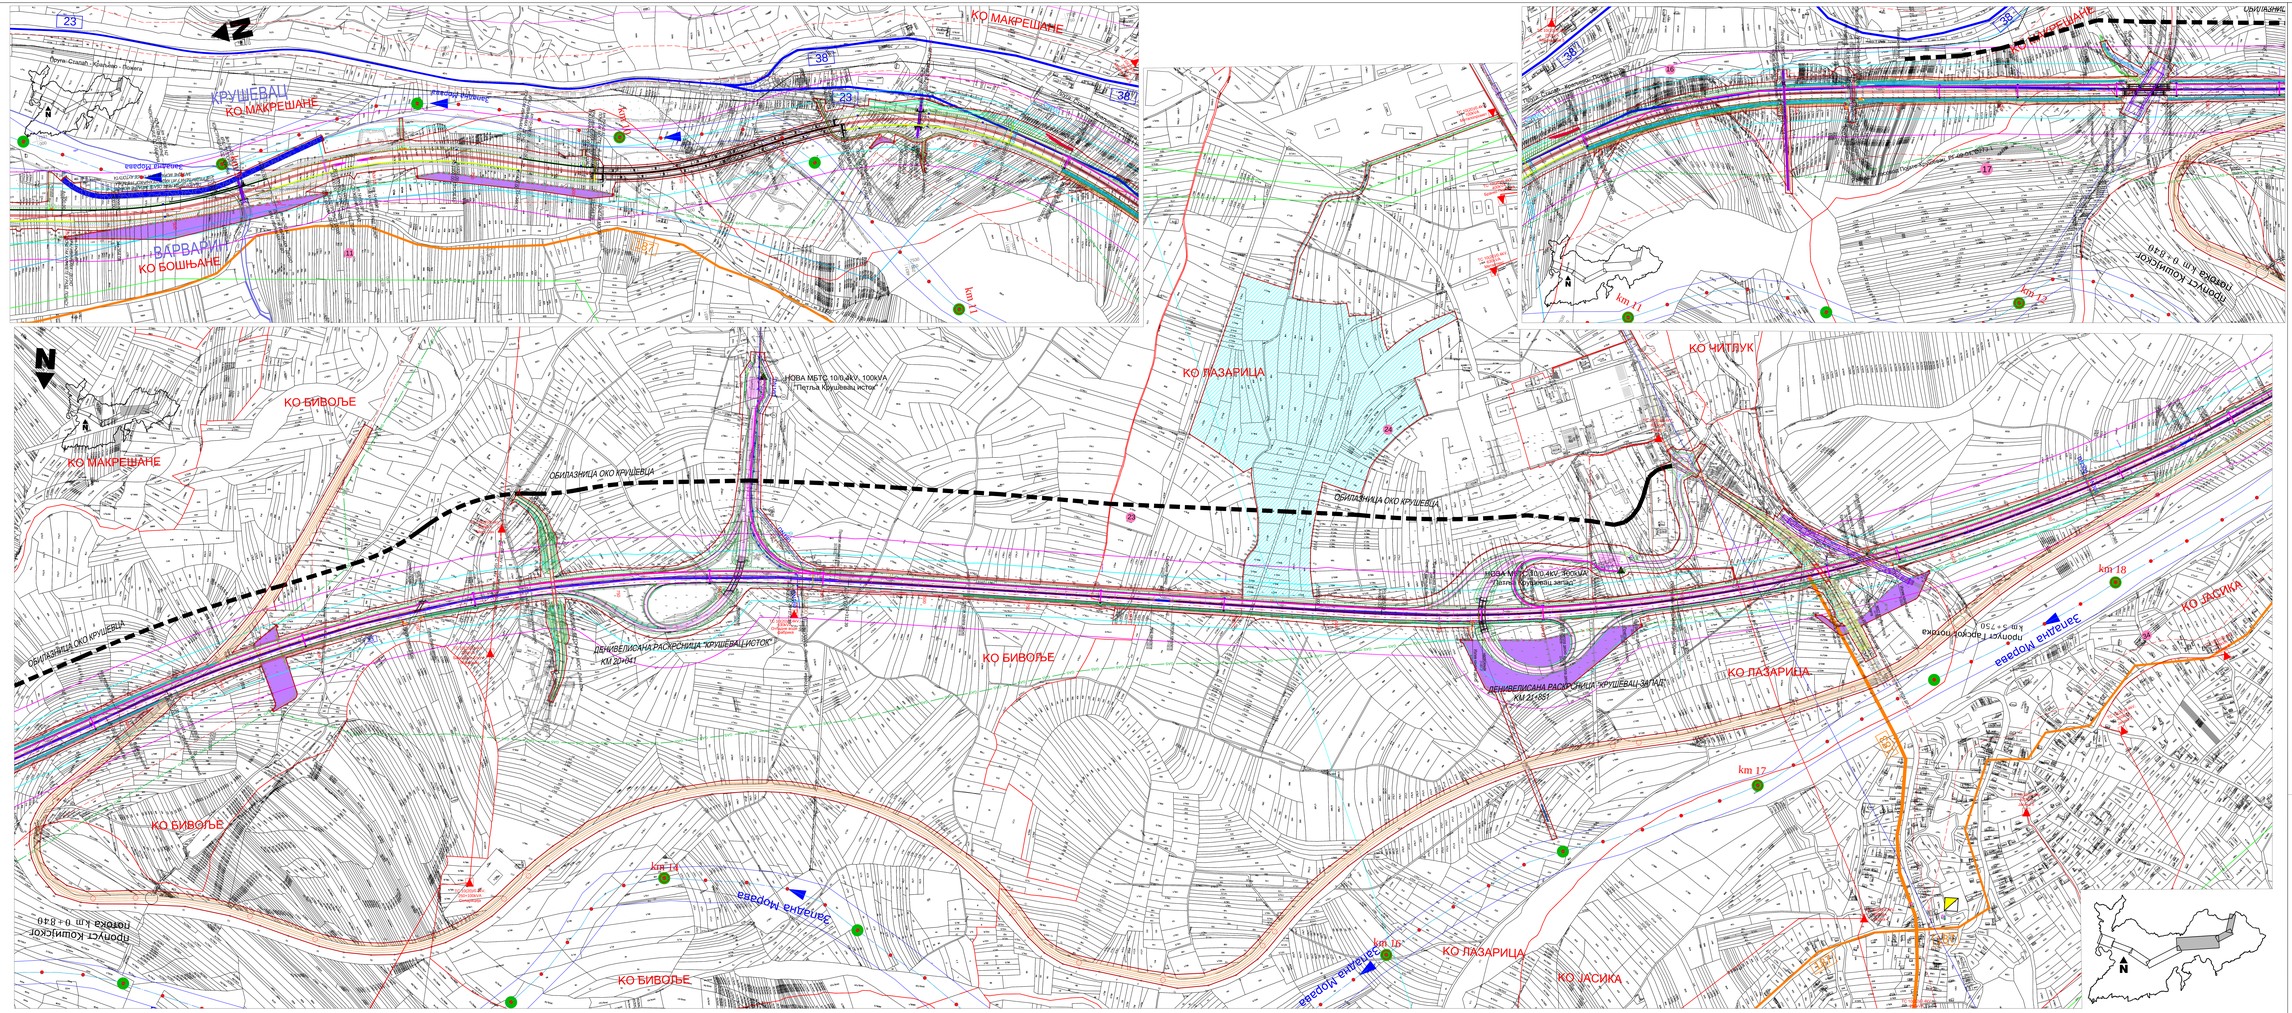
КО МАКРЕШАНЕ
КО БОШЊАНЕ
КО ВАРВАРИН
КО БИВОЉЕ
КО ЧИТЛУК
КО ЛАЗАРИЦА
КО ЈАСИКА
КРУШЕВАЦ
ОБИЛАЗНИЦА ОКО КРУШЕВЦА
ДЕНИВЕЛИСАНА РАСКРСНИЦА "КРУШЕВАЦ-ИСТОК" КМ 20+841
ДЕНИВЕЛИСАНА РАСКРСНИЦА "КРУШЕВАЦ-ЗАПАД" КМ 21+851
НОВА МБТС 10/0,4кV, 100kVA "Пијаца Крушевац исток"
НОВА МБТС 10/0,4кV, 250kVA "Пијаца Крушевац запад"
Прилаз Крушевцу
Прилаз Појате
Прилаз Прељини
km 13
km 15
km 17
km 18
38
23
24
25
29
55
ЛЕГЕНДА
ТРАНСПОРТНА ИНФРАСТРУКТУРА
ЕЛЕКТРОНСКЕ КОМУНИКАЦИЈЕ
ГАСОВОДНА ИНФРАСТРУКТУРА
ЕЛЕКТРОЕНЕРГЕТСКА ИНФРАСТРУКТУРА
ХИДРОТЕХНИЧКА ИНФРАСТРУКТУРА
ЗАШТИТА ЖИВОТНЕ СРЕДИНЕ
КУЛТУРНА ДОБРА И АРХЕОЛОШКИ ЛОКАЛИТЕТИ
ПРИРОДНЕ ВРЕДНОСТИ
ИЗВОРИШТА, КАПТИРАНИ ИЗВОРИ, БУНАРИ И ЗОНЕ САНИТАРНЕ ЗАШТИТЕ
ЗОНЕ САНИТАРНЕ ЗАШТИТЕ ИЗВОРИШТА
РЕПУБЛИКА СРБИЈА
ВЛАДА
МИНИСТАРСТВО ГРАЂЕВИНАРСТВА, САОБРАЋАЈА И ИНФРАСТРУКТУРЕ
ПРОСТОРНИ ПЛАН ПОДРУЧЈА ПОСЕБНЕ НАМЕНЕ ИНФРАСТРУКТУРНОГ КОРИДОРА АУТОПУТА Е-761, ДЕОНИЦА ПОЈАТЕ-ПРЕЉИНА
Детаљна карта бр.4.2. СПРОВОЂЕЊЕ ПЛАНА
Деоница на територији ГРАДА КРУШЕВЦА
Размера 1:2500
децембар 2019 године