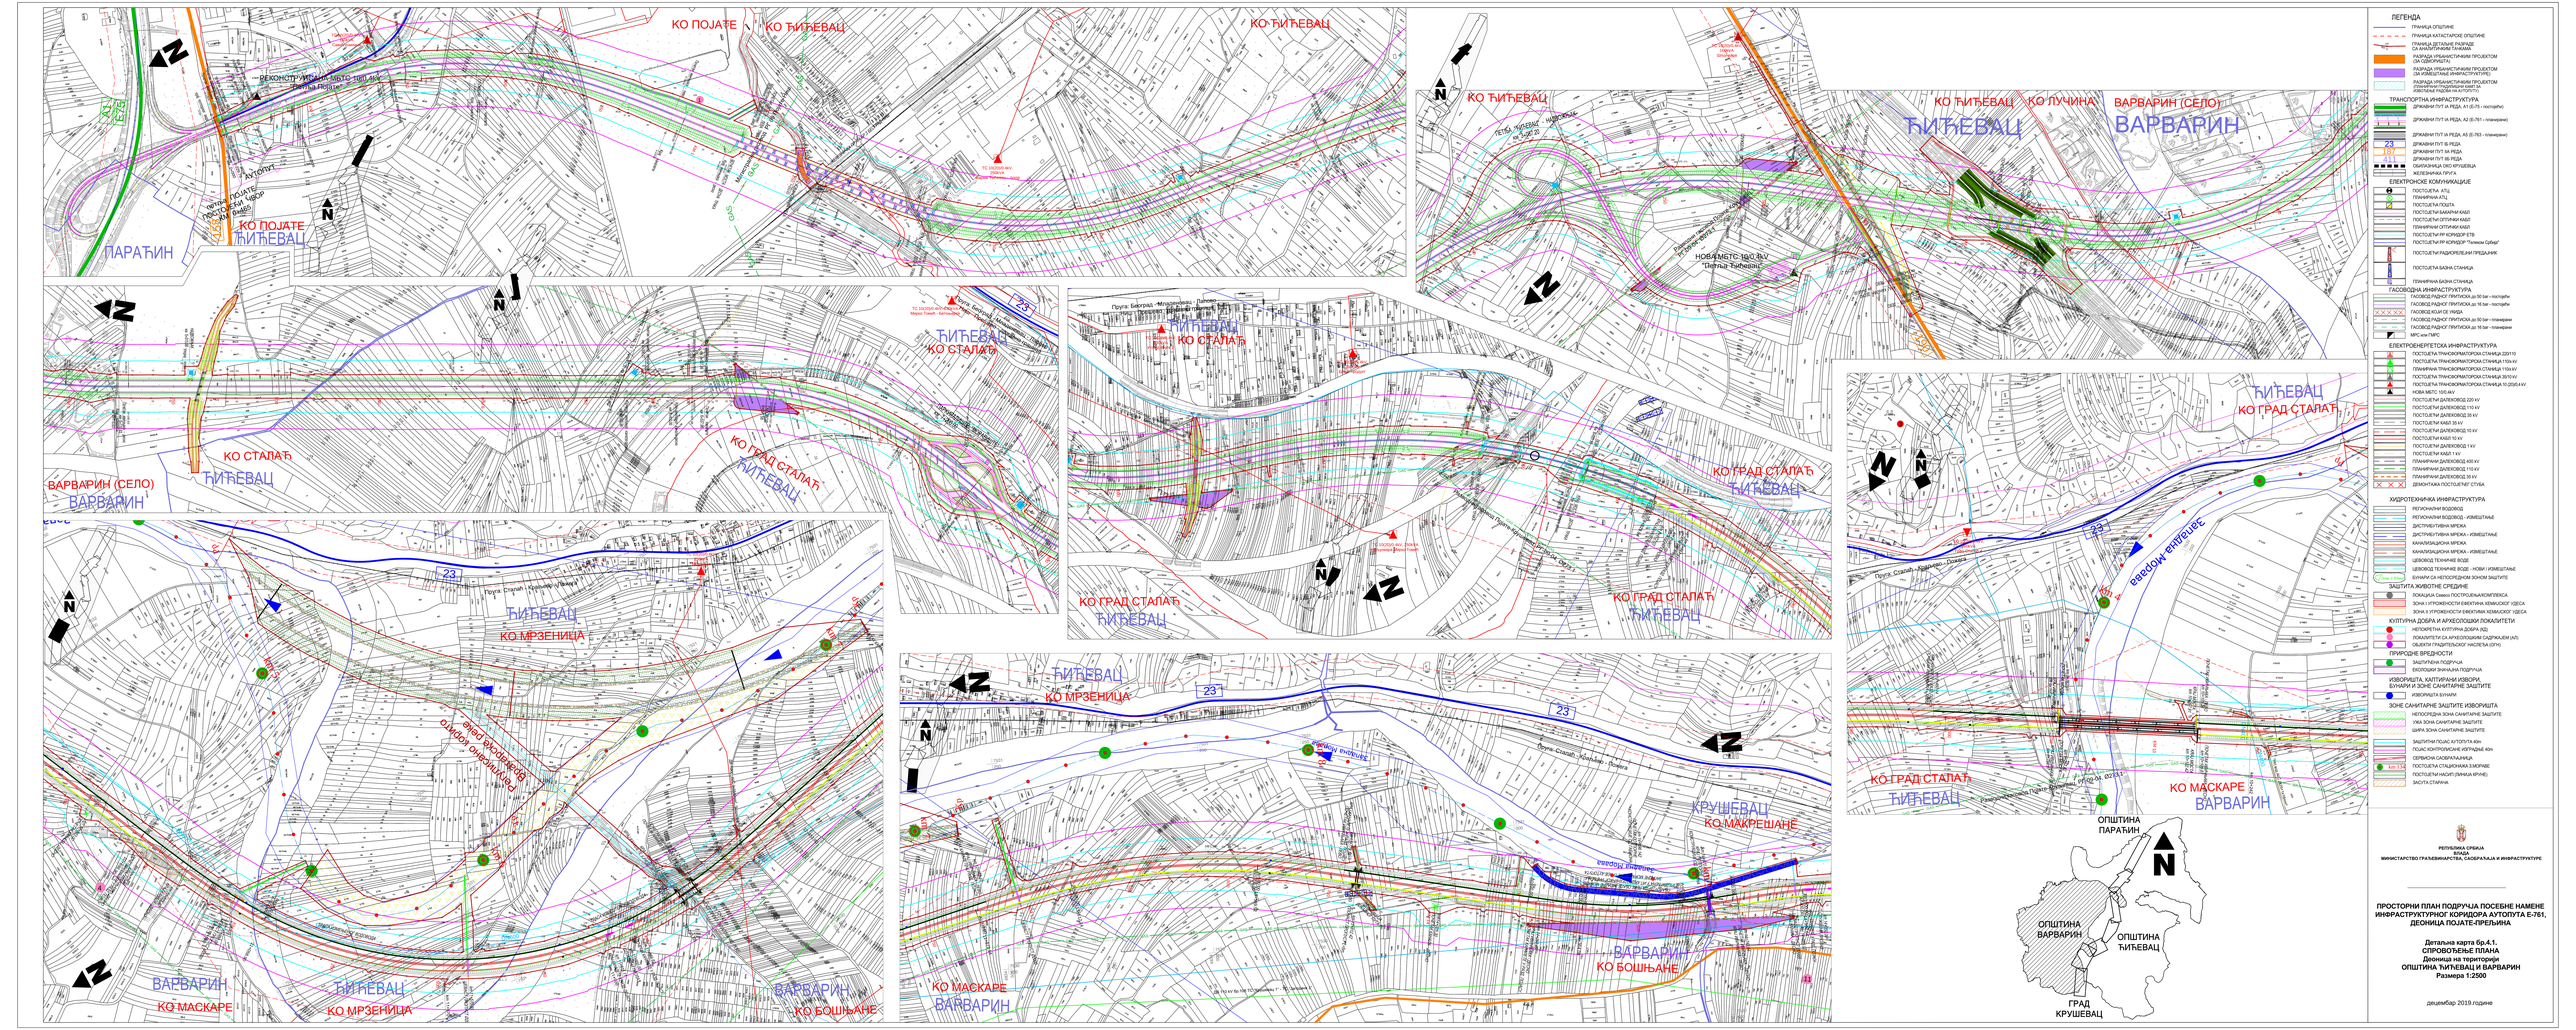
ЛЕГЕНДА
ГРАНИЦА ОПШТИНЕ
ГРАНИЦА КАТАСТАРСКЕ ОПШТИНЕ
ГРАНИЦА ДЕТАЉНЕ РАЗРАДЕ ОА ВИШЕГ РАНГА
РАЗРАДА УРБАНИСТИЧКИМ ПРОЈЕКТОМ ОА ИЗМЕШТАЊЕ ИНФРАСТРУКТУРЕ
РАЗРАДА УРБАНИСТИЧКИМ ПРОЈЕКТОМ
РАЗРАДА УРБАНИСТИЧКИМ ПРОЈЕКТОМ ОА ИЗМЕШТАЊЕ ИНФРАСТРУКТУРЕ
ПЛАНИРАНИ ГРАЂЕВИНСКИ КАНТ ЗА ИЗВЕШТАЈ ПО ЈАВНОМ УВИДУ
ТРАНСПОРТНА ИНФРАСТРУКТУРА
ДРЖАВНИ ПУТ А РЕДА, А1 (Е-75 - постојећи)
ДРЖАВНИ ПУТ А РЕДА, А2 (Е-761 - планиран)
ДРЖАВНИ ПУТ А РЕДА, А3 (Е-763 - планиран)
ДРЖАВНИ ПУТ IB РЕДА
ДРЖАВНИ ПУТ IA РЕДА
ДРЖАВНИ ПУТ IIБ РЕДА
ОБИЛАЗНИЦА ОКО КРУШЕВЦА
ЖЕЛЕЗНИЧКА ПРУГА
ЕЛЕКТРОНСКЕ КОМУНИКАЦИЈЕ
ПОСТОЈЕЋА АТЦ
ПЛАНИРАНА АТЦ
ПОСТОЈЕЋА ТК ЧВОРА
ПОСТОЈЕЋА ТК БАКАРНИ КАБЛ
ПОСТОЈЕЋА ТК ОПТИЧКИ КАБЛ
ПЛАНИРАНИ ОПТИЧКИ КАБЛ
ПОСТОЈЕЋИ РР КОРИДОР ЕТВ
ПОСТОЈЕЋИ РР КОРИДОР "Телеком Србије"
ПОСТОЈЕЋА РАДИОРЕЛЕЈНА ПРЕДАЈНИК
ПОСТОЈЕЋА БАЗНА СТАНИЦА
ПЛАНИРАНА БАЗНА СТАНИЦА
ГАСОВОДНА ИНФРАСТРУКТУРА
ГАСОВОД РАДНОГ ПРИТИСКА до 50 bar – постојећи
ГАСОВОД РАДНОГ ПРИТИСКА до 16 bar - постојећи
ГАСОВОД ХОА ОС ЧИЧА
ГАСОВОД РАДНОГ ПРИТИСКА до 50 bar - планиран
ГАСОВОД РАДНОГ ПРИТИСКА до 16 bar - планиран
МРС или ГМРС
ЕЛЕКТРОЕНЕРГЕТСКА ИНФРАСТРУКТУРА
ПОСТОЈЕЋА ТРАНСФОРМАТОРСКА СТАНИЦА 220/110
ПОСТОЈЕЋА ТРАНСФОРМАТОРСКА СТАНИЦА 110кV
ПЛАНИРАНА ТРАНСФОРМАТОРСКА СТАНИЦА 110кV
ПОСТОЈЕЋА ТРАНСФОРМАТОРСКА СТАНИЦА 35/10кV
ПОСТОЈЕЋА ТРАНСФОРМАТОРСКА СТАНИЦА 10 (20)/0,4 kV
НОВА МЕСТ 10/0,4kV
ПОСТОЈЕЋИ ДАЛЕКОВОД 220 kV
ПОСТОЈЕЋИ ДАЛЕКОВОД 110 kV
ПОСТОЈЕЋИ ДАЛЕКОВОД 35 kV
ПОСТОЈЕЋИ КАБЛ 35 kV
ПОСТОЈЕЋИ ДАЛЕКОВОД 10 kV
ПОСТОЈЕЋИ КАБЛ 10 kV
ПОСТОЈЕЋИ ДАЛЕКОВОД 1 kV
ПОСТОЈЕЋИ КАБЛ 1 kV
ПЛАНИРАНИ ДАЛЕКОВОД 400 kV
ПЛАНИРАНИ ДАЛЕКОВОД 110 kV
ПЛАНИРАНИ ДАЛЕКОВОД 35 kV
ДЕМОНТАЖ ПОСТОЈЕЋИХ ТС/ СТУБА
ХИДРОТЕХНИЧКА ИНФРАСТРУКТУРА
РЕГИОНАЛНИ ВОДОВОД
РЕГИОНАЛНИ ВОДОВОД - ИЗМЕШТАЊЕ
ДИСТРИБУТИВНА МРЕЖА
ДИСТРИБУТИВНА МРЕЖА – ИЗМЕШТАЊЕ
КАНАЛИЗАЦИОНА МРЕЖА
КАНАЛИЗАЦИОНА МРЕЖА – ИЗМЕШТАЊЕ
ЦЕВОВОД ТЕХНИЧКЕ ВОДЕ
ЦЕВОВОД ТЕХНИЧКЕ ВОДЕ – НОВИ / ИЗМЕШТАЊЕ
БУНАРИ СА НЕПОСРЕДНОМ ЗОНОМ ЗАШТИТЕ
ЗАШТИТА ЖИВОТНЕ СРЕДИНЕ
ЛОКАЦИЈА Свежа ПОСТРОЈЕЊА/КОМПЛЕКСА
ЗОНА I УТРОШЕНОСТИ ЕКВИТИНА ХЕМИЈСКОГ УЗЕСА
ЗОНА II УТРОШЕНОСТИ ЕКВИТИНА ХЕМИЈСКОГ УЗЕСА
КУЛТУРНА ДОБРА И АРХЕОЛОШКИ ЛОКАЛИТЕТИ
НЕПОКРЕТНА КУЛТУРНА ДОБРА КД)
ЛОКАЛИТЕТИ СА АРХЕОЛОШКИМ САДРЖАЈЕМ (АЛ)
ОБЈЕКТИ ГРАДИТЕЉСКОГ НАСЛЕЂА (ОГН)
ПРИРОДНЕ ВРЕДНОСТИ
ЗАШТИЋЕНА ПОДРУЧЈА
ЗАШТИЋЕНА ОБАЛНА ПОДРУЧЈА
ИЗВОРИШТА, КАПТИРАНИ ИЗВОРИ, БУНАРИ И ЗОНЕ САНИТАРНЕ ЗАШТИТЕ
ИЗВОРИШТА БУНАРИ
ЗОНЕ САНИТАРНЕ ЗАШТИТЕ ИЗВОРИШТА
НЕПОСРЕДНА ЗОНА САНИТАРНЕ ЗАШТИТЕ
УЖА ЗОНА САНИТАРНЕ ЗАШТИТЕ
ШИРА ЗОНА САНИТАРНЕ ЗАШТИТЕ
ЗАШТИТНИ ПОЈАС АУТОПУТА 40m
ПОЈАС КОНТРОЛИСАНЕ ИЗГРАДЊЕ 40m
СЕРВИСНА САОБРАЋАЈНИЦА
ПОСТОЈЕЋА СТАЦИОНИРАНА ЗАКОРАЦ
ПОСТОЈЕЋИ НАСИП (ПИЛАЦА КРУНЕ)
ЗАСТА СТАРИНА
ПРОСТОРНИ ПЛАН ПОДРУЧЈА ПОСЕБНЕ НАМЕНЕ ИНФРАСТРУКТУРНОГ КОРИДОРА АУТОПУТА Е-761, ДЕОНИЦА ПОЈАТЕ-ПРЕЉИНА
Детаљна карта бр.4.1.
СПРОВОЂЕЊЕ ПЛАНА
Деоница на територији
Размера 1:2500
децембар 2019 годину
ОПШТИНА ПАРАЋИН
ОПШТИНА ВАРВАРИН
ГРАД КРУШЕВАЦ
ПОЈАТЕ
ПАРАЋИН
ВАРВАРИН (СЕЛО)
ВАРВАРИН
КО ПОЈАТЕ
КО СТАЛАЋ
КО ГРАД СТАЛАЋ
КО МРЗЕНИЦА
КО МАСКАРЕ
КО БОШЊАНЕ
КО ЛУЧИНА
КРУШЕВАЦ
КО МАКРЕШАЊЕ
РЕКОНСТРУКЦИЈА МЕСТ 10/0,4kV
Постојећа трафо
НОВА МЕСТ 10/0,4kV
Постојећа трафо
