
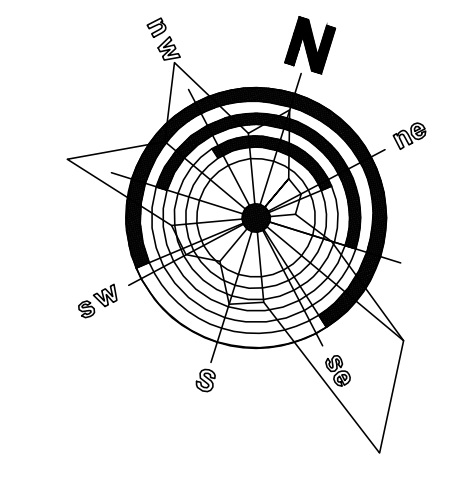


Петља "Сурчин југ" ("Јужни Јадран")

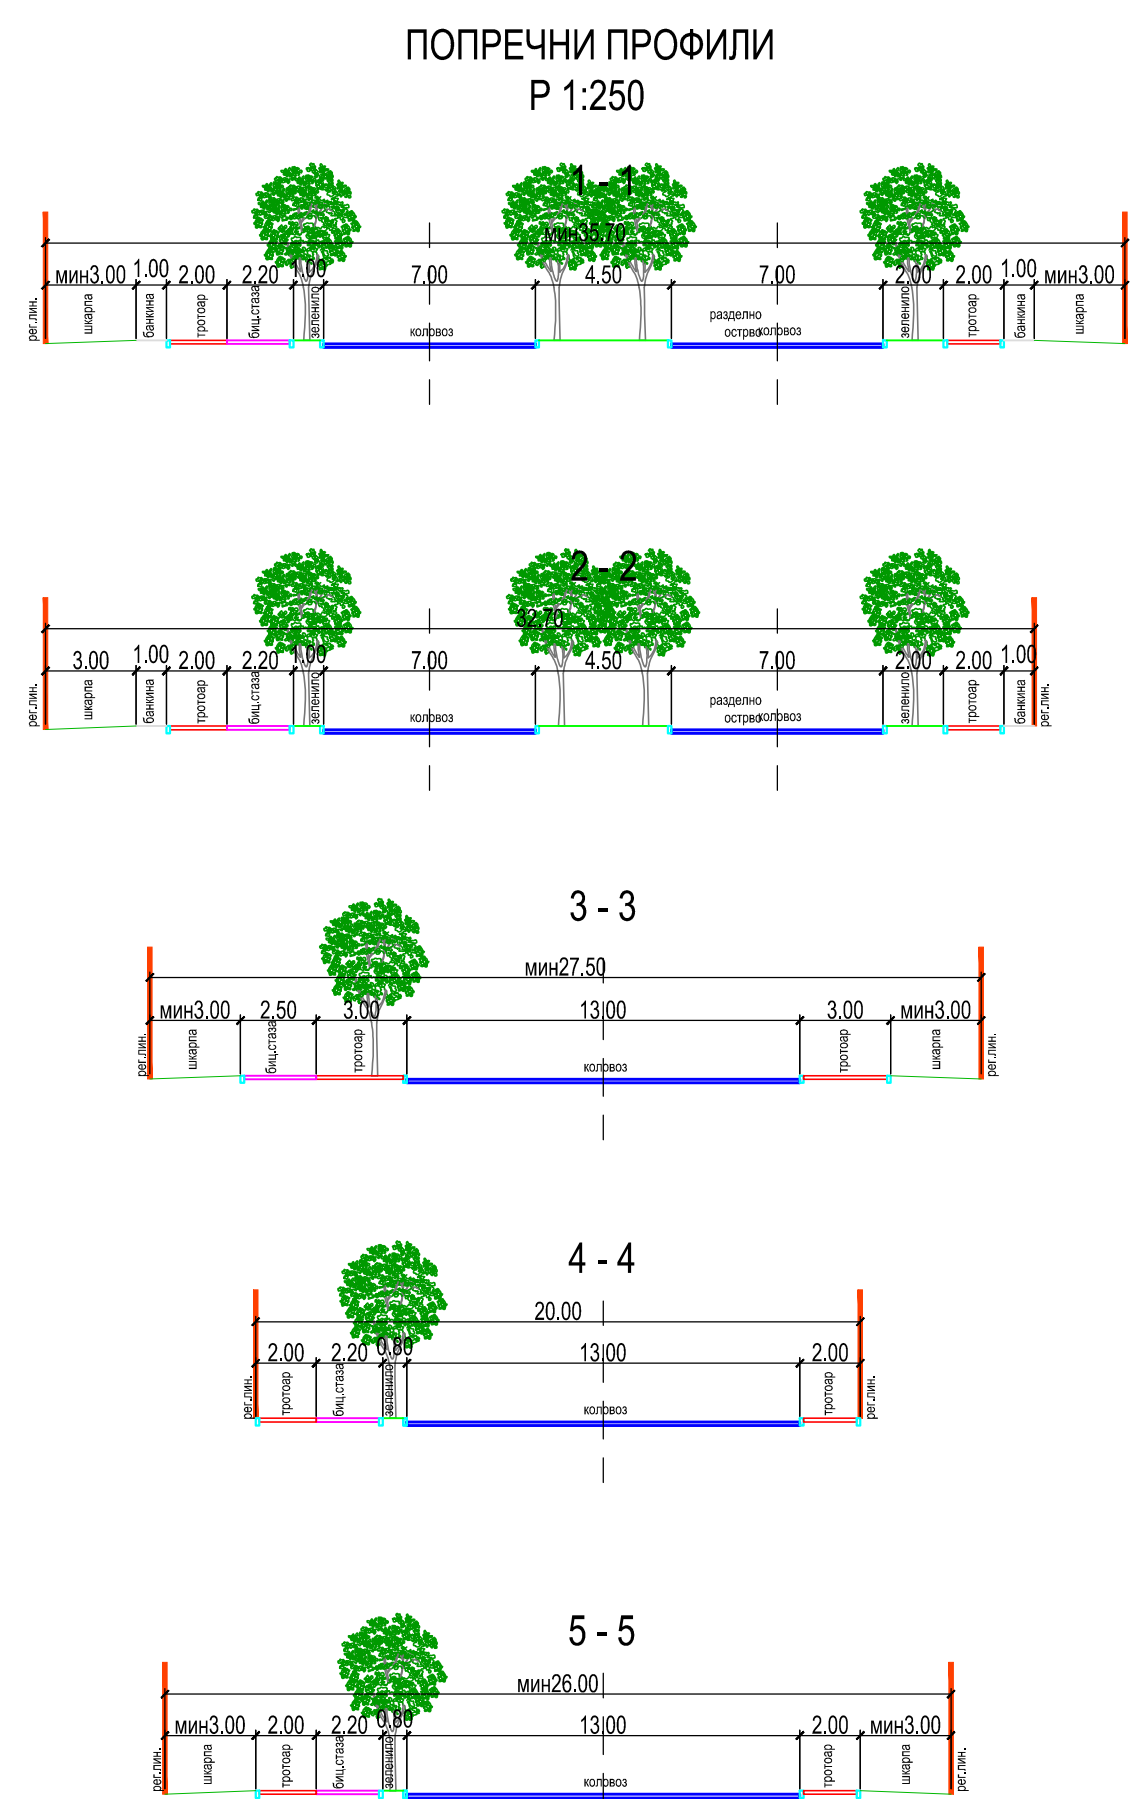

легенда

- ■ ■ граница плана
- регулациона линија
- - - грађевинска линија
- ▬ мрежа саобраћајница
- ▬ бициклистичка стаза
- ▬ планирани дворед
- ▬ зелене површине у регулацији улице
- тачка прелома границе катастарске парцеле

ОЗНАКЕ ПОВРШИНА ЗАБНЕ НАМЕНЕ

- ГМРС/МРС главна мерно - регулациона станица
- ЗЕП заштитно зелено
- ВП водна површина - мелиорациони канал
- РЕЗ резервоар
- КЦС канализациона црна станица
- СЕП сепаратори

ЗОНЕ ЗАШТИТЕ

- ▬ заштитна зона гасовода

T	Y	X	T	Y	X	T	Y	X
T1	745950.29	459746.51	T101	744274.25	459061.33	T201	743379.35	458444.33
T2	744452.71	459090.03	T102	744275.31	459075.23	T202	743380.70	458446.62
T3	744454.39	459115.62	T103	744276.43	459074.35	T203	744472.70	458399.90
T4	744459.76	459214.71	T104	744277.03	459076.22	T204	743369.15	458413.46
T5	744464.38	459315.00	T105	744277.85	459077.29	T205	744407.07	458361.65
T6	744471.08	459384.40	T106	744278.38	459079.07	T206	744408.40	458349.39
T7	744475.91	459459.11	T107	744279.00	459080.42	T207	744410.66	458342.93
T8	744483.37	459518.58	T108	744330.03	459075.10	T208	744407.20	458442.40
T9	744494.30	459584.16	T109	744340.14	459074.35	T209	744405.32	458338.80
T10	744497.23	459619.03	T110	744346.32	459080.63	T210	744403.52	458337.09
T11	744507.23	459673.46	T111	744347.10	459087.39	T211	744406.00	458309.71
T12	744494.68	459625.02	T112	744346.52	459079.95	T212	744425.31	458315.51
T13	744495.03	459628.06	T113	744353.80	459073.20	T213	744413.43	458310.31
T14	744475.01	459630.77	T114	744350.45	459069.89	T214	744432.26	458312.36
T15	744483.21	459637.40	T115	744358.06	459069.51	T215	744434.31	458310.66
T16	744477.02	459639.88	T116	744367.16	459065.22	T216	744432.30	458309.14
T17	744478.25	459635.25	T117	744370.36	459076.63	T217	744478.24	458375.97
T18	744474.58	459638.34	T118	744371.16	459086.19	T218	744468.62	458378.04
T19	744464.30	459635.15	T119	744368.07	459077.52	T219	744466.70	458371.30
T20	744462.83	459630.40	T120	744368.49	459069.91	T220	744464.04	458373.73
T21	744461.05	459625.92	T121	744368.00	459063.47	T221	744458.89	458371.16
T22	744459.77	459624.52	T122	744367.50	459059.07	T222	744515.09	458305.11
T23	744507.23	459628.06	T123	744373.23	459075.58	T223	744515.09	458305.11
T24	744507.23	459628.06	T124	744373.23	459075.58	T224	744515.09	458305.11
T25	744507.23	459628.06	T125	744373.23	459075.58	T225	744515.09	458305.11
T100	744507.23	459628.06	T200	744373.23	459075.58	T300	744515.09	458305.11

УРЕБАНИСТИЧКИ ЗАВОД БЕОГРАД

ИЗВЕШТАЈ

ПРОСТОРНИ ПЛАН ПОДРУЧЈА ПОСЕЈНЕ НАМЕНЕ НАЦИОНАЛНОГ ФУДБАЛСКОГ СТАДИОНА - II ФАЗА

Датум: 30.04.2022

Дража: 1:1000

Лист: 3.2