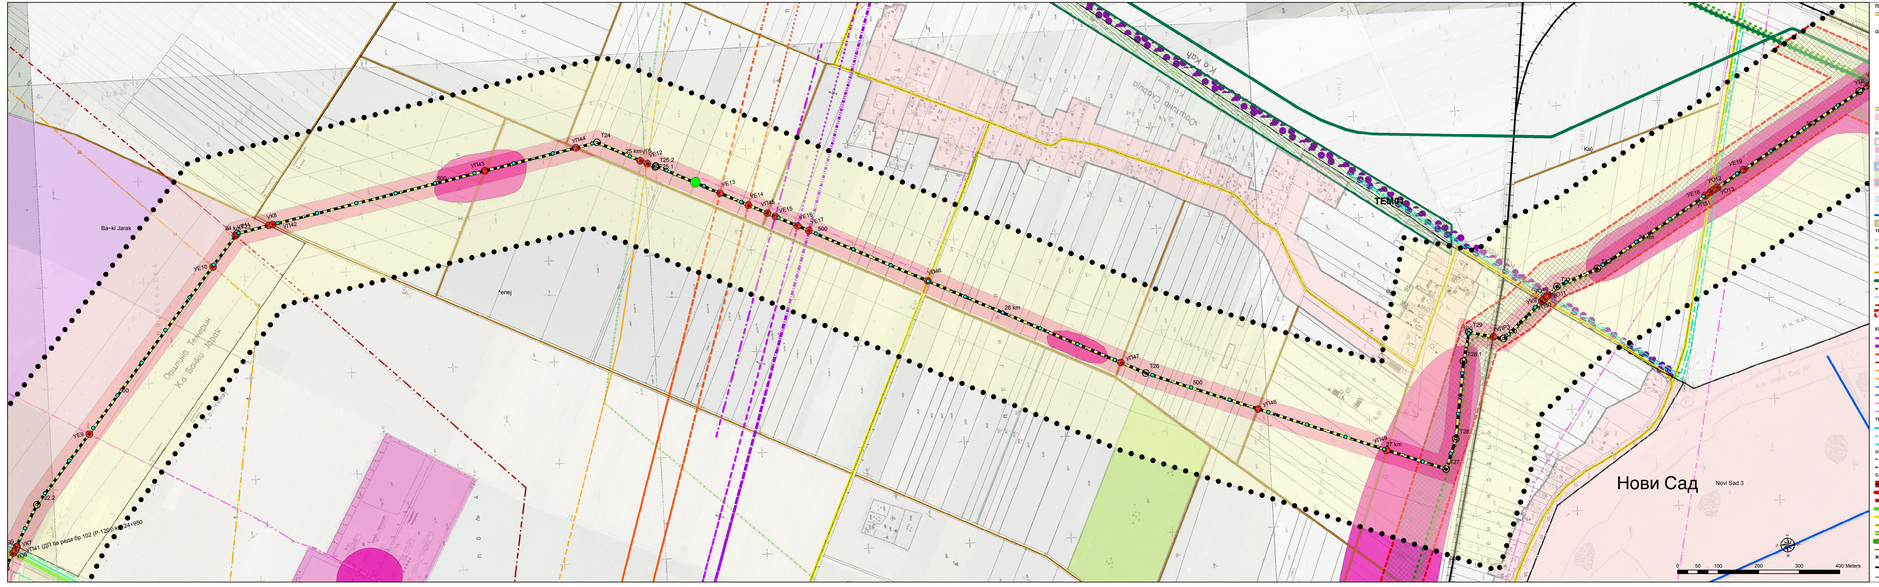

ПЛАНИРАНИ КОРИДОР НАФТОВОДА - ПОСЕБНА НАМЕНА

- ПЛАНИРАНА КОРИДОР НАФТОВОДА
- ПРЕЛОМНЕ ТАЧКЕ ТРАСЕ НАФТОВОДА

ОБЈЕКТИ

- БЛОК СТАНИЦА
- ОТПРЕМНО ЧИСТАЊО МЕСТО
- ПРИЈЕМНО ЧИСТАЊО МЕСТО
- ПРИЈЕМНО ОТПРЕМНО ЧИСТАЊО МЕСТО
- РАДНИ ПОЈАС ЗА ИЗГРАДЊУ НАФТОВОДА 10м
- ПОЈАС ЗАБРАЊЕНЕ ГРАЂЕ 60м
- ПОЈАС ШИРЕ ЗАШТИТЕ НАФТОВОДА 400м

НАМЕНА ПОВРШИНА

- ПРЕЗЕЛИЧАНСКО ПОДРУЧЈЕ НАСЕЉА
- РАДНЕ ЗОНЕ И КОМПЛЕКСИ У АЛАРУ
- РАДНЕ ЗОНЕ И КОМПЛЕКСИ У АЛАРУ ПЛАНИРАНЕ
- ПРИВАТНО ОТТЕЂАЊЕ ВОДА ПЛАНИРАНО
- ШУМЕ И ШУМСКО ЗЕМЉИШТЕ
- ПОЉОПРИВРЕДНО ЗЕМЉИШТЕ ПОД ЗАЛИВНИМ СИСТЕМИМА
- ОСТАЛО ПОЉОПРИВРЕДНО ЗЕМЉИШТЕ
- РЕЧНИ ТОКОВИ И МАЊИ ВОДОТОЦИ
- ОКМ КС ДТД
- КАНАЛИ
- АЕРОДРОМ ПЛАНИРАНИ

ТЕРМОЕНЕРГЕТСКА ИНФРАСТРУКТУРА

- ГАСОВОД ВИСОКОГ ПРИТИСКА ПЛАНИРАНИ
- ГАСОВОД ВИСОКОГ ПРИТИСКА ПОСТОЈЕЋИ
- ГАСОВОД СРЕДЊЕГ ПРИТИСКА ПОСТОЈЕЋИ
- ГАСОВОД НИСКОГ ПРИТИСКА ПОСТОЈЕЋИ
- ОБЈЕКТИ ГАСОВОДА ПОСТОЈЕЋИ
- НАФТОВОД ПОСТОЈЕЋИ
- НАФТОВОД ПЛАНИРАНИ
- НАФТОВОД БУЈАЧ ПЛАНИРАНИ ПОСТОЈЕЋИ
- ПРОДУКТОВОД ПЛАНИРАНИ
- ЕНЕРГЕТСКИ КОРИДОР
- БИОГАСЕ

ЕЛЕКТРОЕНЕРГЕТСКА ИНФРАСТРУКТУРА

- DV 400 kv ПОСТОЈЕЋИ
- DV400kV ПЛАНИРАНИ
- DV 220 kv ПОСТОЈЕЋИ
- E-DV220 ПОСТОЈЕЋИ
- DV 110 kv ПОСТОЈЕЋИ
- DV 110kV ПЛАНИРАНИ
- DV- 35-110 kv ПЛАНИРАНИ
- DV- 35-20 kv ПЛАНИРАНИ
- DV- 20 kv ПОСТОЈЕЋИ
- E-DV20 ПЛАНИРАНИ

ТЕЛЕКОМУНИКАЦИОНА ИНФРАСТРУКТУРА

- ЕК КАБЛ ПРВОГ РЕДА
- ПОДЗЕМНИ ЕК КАБЛ
- ПЛАНИРАНИ ЕК КАБЛ

ВОДОТРИВРЕДНА ИНФРАСТРУКТУРА

- ВОДОВОД
- КАНАЛИЗАЦИЈА

САОБРАЋАЈНА ИНФРАСТРУКТУРА

- АУТО ПУТ ПОСТОЈЕЋИ
- ДТ1 I РЕДА ПОСТОЈЕЋИ
- ДТ1 I РЕДА ПЛАНИРАНИ
- ДТ1 II РЕДА ПОСТОЈЕЋИ
- ОПШТИНСКИ ПУТ ПОСТОЈЕЋИ
- ОПШТИНСКИ ПУТ ПЛАНИРАНИ
- ОБИЛАЗНИЦА ПЛАНИРАНА
- ПУТ ОД РЕГИОНАЛНОГ ЗНАЧАЈА ПЛАНИРАНИ
- ИНТЕРТЕРИТОРИЈАЛНИ ПУТ

ЖЕЛЕЗНИЧКА САОБРАЋАЈ

- ЖЕЛЕЗНИЧКА ПРУГА ПОСТОЈЕЋА
- ЖЕЛЕЗНИЧКА ПРУГА ПЛАНИРАНА

ШЕМА ЛИСТОВА

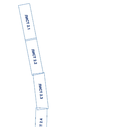

Укрштања са другим инфраструктурним системима

Означе укрштања коридора нафтовода са:
УК - годишњим катастарске општине
УП - самобарајним инфраструктуром - пут
УЕП - експлоатационим путем
УПР - самобарајним инфраструктуром - пруга
УЕ - енергетском инфраструктуром - даленовод
УГ - енергетском инфраструктуром - гасовод
УО - телекомуникационом инфраструктуром
УВ - водотривредним инфраструктуром
УЕ - енергетском инфраструктуром - нафтоводом
УТВ - енергетском инфраструктуром - продуктовод
УР - реком

НЕПОКРЕТНА КУЛТУРНА ДОБРА

- АРХЕОЛОШКИ ЛОКАЛИТЕТ И (1-13 локалитет на траси нафтовода)
- ВЕЛИКИ РИМСКИ ШАНАЦ
- МАЛИ РИМСКИ ШАНАЦ

ПРИРОДНА ДОБРА

- ПАРК ПРИРОДЕ: ЈЕГЛИЧАКА (ЗАШТИЋЕНО ПРИРОДНО ДОБРО)
- ЗАШТИТНА ЗОНА ПАРКА ПРИРОДЕ: ЈЕГЛИЧАКА
- СПОМЕНИЦА ПРИРОДЕ
- ЛОКАЛНИ ЕКОЛОШКИ КОРИДОРИ
- РЕГИОНАЛНИ И ЕКОЛОШКИ КОРИДОРИ
- СТАНИШТА СТРОГО ЗАШТИЋЕНИХ ВРСТА

Seveso постројења

- Граница обухвата детаљне разраде
- Граница града/општине
- Граница катастарске општине

РЕПУБЛИКА СРБИЈА
АУТОНОМНА ПОКРАЈИНА ВОЈВОДИНА
ПОКРАЈИНСКИ СЕКРЕТАРИЈАТ ЗА УРБАНИЗАМ, ГРАДИТЕЉСТВО И ЗАШТИТУ ЖИВОТНЕ СРЕДИНЕ

ПРОСТОРНИ ПЛАН ПОДРУЧЈА ПОСЕБНЕ НАМЕНЕ ИНФРАСТРУКТУРНОГ КОРИДОРА НАФТОВОДА ОД САБИРНО ОТПРЕМНЕ СТАНИЦЕ ТУРИЈА СЕВЕР ДО РАФИНЕРИЈЕ НАФТЕ НОВИ САД СА ЕЛЕМЕНТИМА ДЕТАЉНЕ РЕГУЛАЦИЈЕ

Референтна карта бр. 2

ПОСЕБНА НАМЕНА ПРОСТОРА

P=1:5000

Председник Скупштине Аутономне покрајине Војводине

ИШТВАН ПАСТОР
PÁSZTOR ISTVÁN

Покрајински секретар

др СЛОБОДАН ПУЗОВИЋ

ЛИСТ 2.6

ЈП ЗАВОД ЗА УРБАНИЗАМ ВОЈВОДИНЕ

PE URBAN AND SPATIAL PLANNING INSTITUTE OF VOJVODINA

Директор
Владимир Зеленовић, дипл.инж.маш.

Одговорни планер
Перица Манојловић, дипл. инж.саоб.
(лиценца 100004803)

Нови Сад, 2015. године