


LEGENDA MATERIJALA /  
LEGEND OF MATERIALS USED :

	ARMIRANI BETON / Reinforced concrete
	ARMIRANI NEKONSTR. BETON / Reinforced non-structural concrete
	GITER BLOK / 20-25cm / Hollow clay bricks
	YTONG SILKA BLOCK / 17.5cm / Ytong silka block
	PUNA OPEKA / 6.5-12cm / Brick
	YTONG ZBZ BLOK / 25cm / Ytong ZBZ block
	KLIMA BLOK / 10cm / Thermobrick
	KLIMA BLOK / 20-25cm / Thermobrick filled with mortar
	GIPS KARTONSKE PLOČE / Gypsum cardboard
	TERMOIZOLACIJA / Thermal insulation
	TERMOIZOLACIJA / Thermal insulation
	HIDROIZOLACIJA / Waterproofing
	BETON NEARMIRANI / Compacted concrete
	ŠLJUNAK / Gravel
	PESAK / Sand
	NABIJENA ZEMLJA / Compacted soil

OZNAKE U PROJEKTU / DESIGN IDENTIFIERS :


	VISINSKA KOTA / Height level
	VISINSKA KOTA / Height level
	OZNAKA PROSTORIJE / Room tag
	OZNAKA STANA / Apartments tag

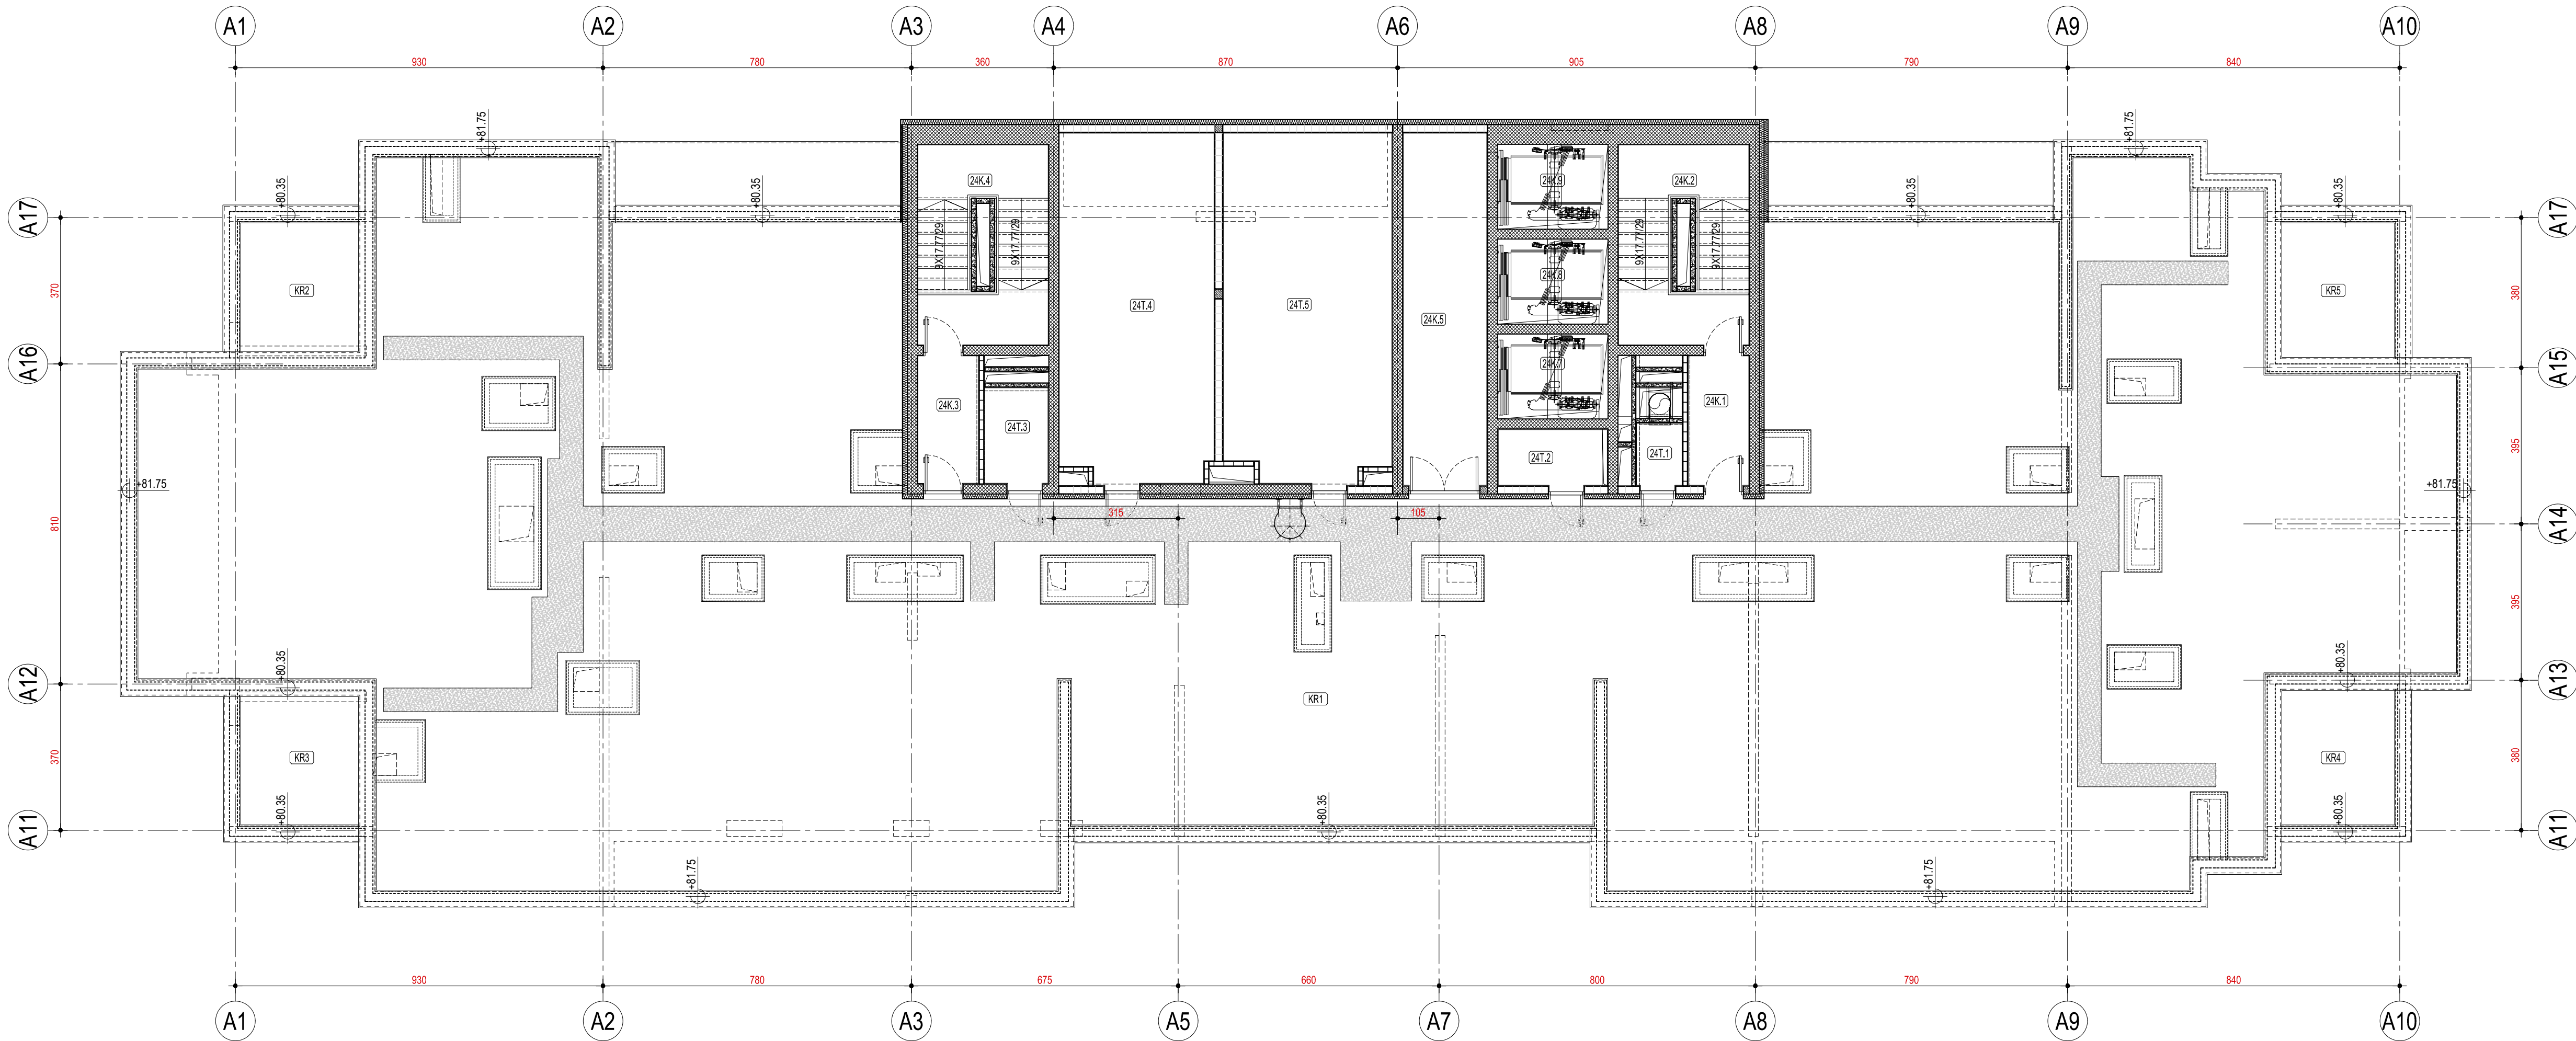

KROV / ROOF		
BR / BU	NAZIV PROSTORIJE / NAME	Povrsina / Area m²
KR1	Krov / Roof	678.33
KR2	Krov / Roof	10.09
KR3	Krov / Roof	9.99
KR4	Krov / Roof	10.10
KR5	Krov / Roof	10.10
		718.62

KULA A / TOWER A - 24. Sprat / Floor - NETO m²	
NAZIV / NAME	m²
KOMUNIKACIJE / COMMUNICATIONS	78.33
TEHNIČKE PROSTORIJE / TECHNICAL ROOMS	81.27
UKUPNA NETO POVRŠINA / TOTAL NET AREA	159.60
KULA A / TOWER A	
BRUTO POVRŠINA - 24. SPRAT	182.90

KULA A / TOWER A - BRUTO POVRŠINA - 1-24 SPRAT		
BR / BU	NAZIV / NAME	Povrsina / Area m²
1-13 sprat	Bruto Povrsina 1 - 13 sprata	13044.20
14-18 sprat	Bruto Povrsina 14 - 18 sprata	4983.95
19-23 sprat	Bruto Povrsina 19 - 23 sprata	4983.00
24 Teh. sprat	Bruto Povrsina 24 Teh. sprata	183.16
UKUPNA BRUTO POVRŠINA		23194.31
KULA A / TOWER A - 1-24 SPRAT		

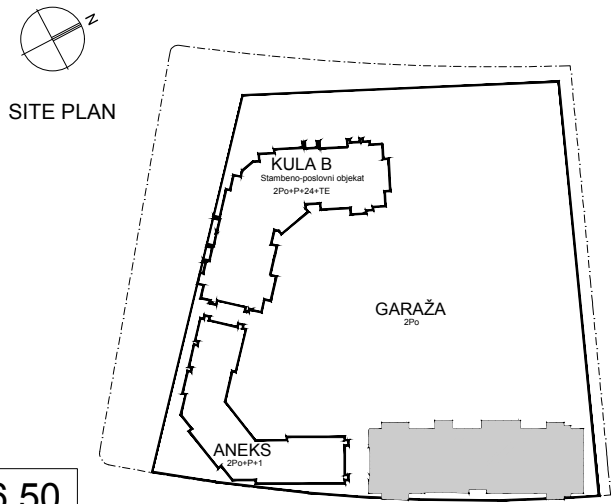

±0.00≐76.50

Izmena / oznaka / Revision designation	Opis izmene / Description of revision		Datum / Date	Odgovorni projektant / Design professional in responsible charge	Paraf / Initial
	AKCIONARSKO DRUŠTVO ZA KONSALTING PROJEKTOVANJE I INŽENJERING 11000 BEOGRAD, DOBRINJSKA 8a tel: +381 11 3005 700; fax: +381 11 2843 895 www.masinoprojekt.co.rs office@masinoprojekt.co.rs				
	CONSULTING, DESIGNING AND ENGINEERING STOCK COMPANY 11000 BELGRADE, DOBRINJSKA 8a tel: +381 11 3005 700; fax: +381 11 2843 895 www.masinoprojekt.co.rs office@masinoprojekt.co.rs				
					
	BEOGRAD NA VODI, d.o.o. Karadonjeva 48, Beograd				
	STAMBENO POSLOVNI KOMPLEKS, BLOK 21B K.P.br.1508/426, K.O. Savski Venac				
Projektni centar / Design center	PC1	Paraf / Initial	Investitor / Client		
Odgovorni projektant / Design professional in responsible charge	Saša Nedeljković d.i.a. Ikonica br. 300 E277 07		Objekat / Project	BUSINESS & RESIDENTIAL BUILDING COMPLEX, PLOT 21B Pol. 1508/426, CM Savski venac	
Saradnici / Collaborators	Vladimir Milošević d.i.a. Zvonko Božić dipl.inž.arh. Jasmina Todorović Ratković d.i.a. Miodrag Todorović arh.teh. Stefan Gavrilović B.arch		Naziv / oznaka dela projekta / Design segment and ID	1 - PROJEKAT ARHITEKTURE	Broj ugovora / Contract no.
			1 - ARHITECTURAL DESIGN		2019U030
			Za gradjenje / izvođenje radova / For construction / work on	NOVA GRADNJA  NEW CONSTRUCTION	Broj projekta / Design no.
Vrsta tehničke dokumentacije / Technical documentation level			OSNOVA 24. SPRATA - TEHIČKA ETAŽA Kula A		
IDR - IDEJNO REŠENJE			24th FLOOR LAYOUT - TECHNICAL FLOOR TOWER A		
CD - CONCEPT DESIGN					
Datum / Date	Razmera / Scale	Sveska / Volume	Broj crteža / Drawing no	List / Sheet	Izmena / Revision
07.2019.	1 : 100		2019U030-IDR-A01-11	11	0