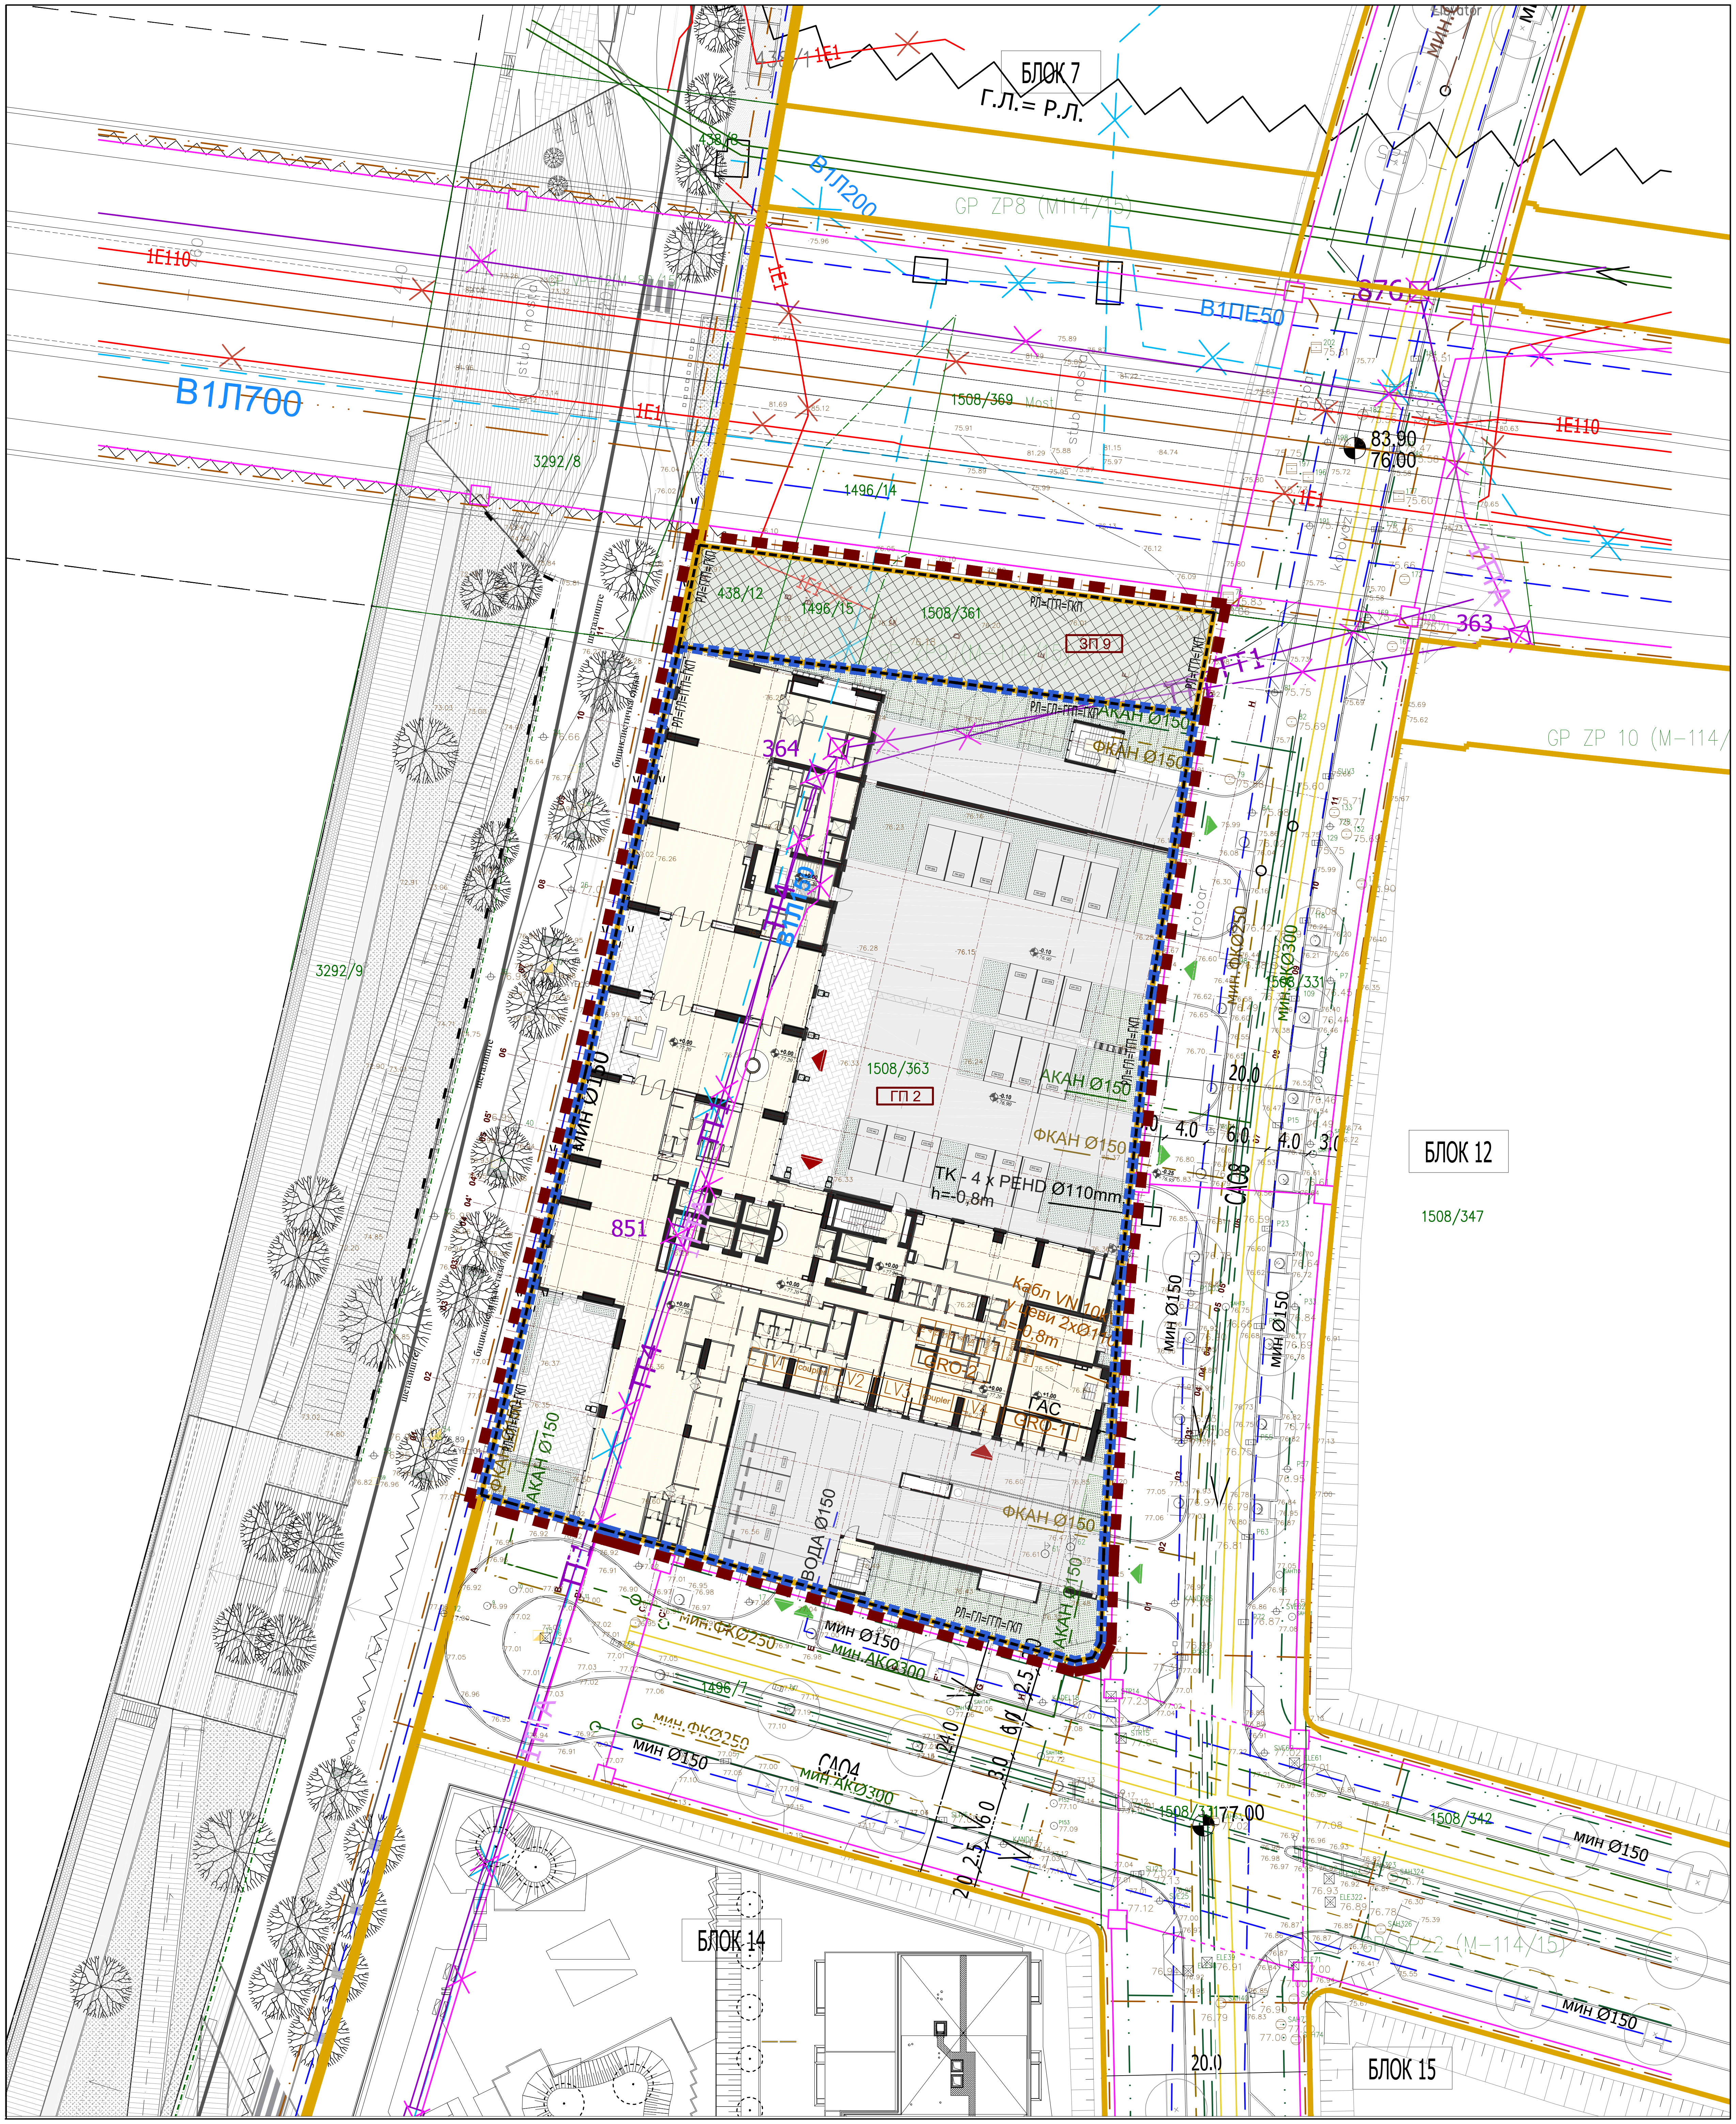

ЛЕГЕНДА

Ознака	Опис
	ГРАНИЦА ОБУХВАТА УРБАНИСТИЧКОГ ПРОЈЕКТА
	ГРАЂЕВИНСКА ЛИНИЈА
	РЕГУЛАЦИОНА ЛИНИЈА
	ГРАНИЦА ГРАЂЕВИНСКЕ ПАРЦЕЛЕ
РЛ=ГГП=ГКП	РЕГУЛАЦИОНА ЛИНИЈА = ГРАНИЦА ГРАЂ. ПАРЦЕЛА = ГРАНИЦА КП
РЛ=ГЛ=ГГП=ГКП	РЕГУЛАЦИОНА ЛИНИЈА = ГРАЂЕВИНСКА ЛИНИЈА = ГРАНИЦА ГРАЂ. ПАРЦЕЛА = ГРАНИЦА КП
	ГРАНИЦА КАТАСТАРСКЕ ПАРЦЕЛЕ
1508/363	БРОЈ КАТАСТАРСКЕ ПАРЦЕЛЕ
ГП 2	ГРАЂЕВИНСКА ПАРЦЕЛА
ЗП 9	ГРАЂЕВИНСКА ПАРЦЕЛА ЗАШТИТНОГ ЗЕЛЕНОГ ПОЈАСА
+0.00 / 77.20	КОТА ПРИЗЕМЉА
-0.20 / 77.00	НИВЕЛАЦИОНЕ КОТЕ
	ПОЗИЦИЈА ОБЈЕКТА
	ИНТЕРНА ПЕШАЧКА/КОЛСКА МАНИПУЛАТИВНА ПОВРШИНА
ТТА	ПОСТОЈЕЋИ ТК КАБЛ (укида се)
	ПЛАНИРАНА ТК КАНАЛИЗАЦИЈА
ТТО	ПОСТОЈЕЋИ ОПТИЧКИ ТК КАБЛ (укида се)
	ТК ОКНО
E1	ПОСТОЈЕЋИ КАБЛ 1 kV (укида се)
	ПЛАНИРАНИ КАБЛОВИ 1 кV, 10 кV, ЈО
	ПЛАНИРАНИ КАБЛ 110 kV
	ПОСТОЈЕЋИ ВОДОВОД
	ПОСТОЈЕЋИ ВОДОВОД (укида се)
	ПЛАНИРАНИ ДИСТРИБУТИВНИ ВОДОВОД
	ПЛАНИРАНИ ПОЛИЕТИЛЕНСКИ ГАСОВОД (p=1÷4 бара)
	ПЛАНИРАНА ФЕКАЛНА КАНАЛИЗАЦИЈА
	ПЛАНИРАНИ АТМОСФЕРСКИ КОЛЕКТОР ПРЕЧИШЋЕНИХ ВОДА
	ПЛАНИРАНА АТМОСФЕРСКА КАНАЛИЗАЦИЈА
	ПЛАНИРАНИ ТОПЛОВОД

ИНВЕСТИТОР / Client

Beograd na vodi d.o.o
Karađorđeva 48,
11000 Beograd

АУТОР ПРОЈЕКТА / Lead Designer

D.A.dizajn.arhitektura
Preduzeće za projektovanje, inženjering i konsalting
Gandijeva 169/1, 11000 Beograd
00 381 11 2160 966
office@dizajnarhitektura.rs

ГЛАВНИ ПРОЈЕКТАНТ / Project Director
Југослав Јањић, диа

КООРДИНАТОР ПРОЈЕКТА / Project Coordinator
Татјана Негић Пауновић, диа

МЕНАЏЕР ПРОЈЕКТА / Project Menager
Иван Тошић, диа

АУТОР ДЕЛА ТЕХНИЧКЕ ДОКУМЕНТАЦИЈЕ / Discipline Designer
Одговорни урбаниста /
Chief Urban planner:

Architectural design & Investment consulting

Bureau Cube Partners
Savska 9
11 000 Beograd
Srbija
T: +381 11 668 90 60
Email: office@bureaucube.com

ОДГОВОРНИ УРБАНИСТА /
Leading Urban planner
Ана Шуман, дипл.инж.арх.
ИКС 200 1593 17

МЕСТО ГРАДЊЕ / Location of Project
ГП 1508/363 КО САВСКИ ВЕНАЦ /
Building plot 1508/363 KO Savski Venac

ФАЗА ПРОЈЕКТА / Phase of Project
УРБАНИСТИЧКИ ПРОЈЕКАТ / Urban project

СТРУКА / Discipline
УРБАНИЗАМ / Urbanism

ДАТУМ / Date of Issue
АПРИЛ 2019 / April 2019

НАЗИВ ПРОЈЕКТА / Project name
УРБАНИСТИЧКИ ПРОЈЕКАТ ЗА ИЗГРАДЊУ ОБЈЕКТА У БЛОКУ 13 СА КОМБИНОВАНОМ НАМЕНОМ ХОТЕЛА И СТАНОВАЊА
НА КП 1508/363 КО САВСКИ ВЕНАЦ
ГО Савски венац
Београд

НАЗИВ ЦРТЕЖА / Title
СИНХРОН ПЛАН ПОСТОЈЕЋИХ И ПЛАНИРАНИХ ИНФРАСТРУКТУРНИХ МРЕЖА И ОБЈЕКАТА

ОЗНАКА ЦРТЕЖА / Drawing Number
BW_P13_DZA_IDR_AR_SP_RF_Y008

РАЗМЕРА / Scale	ДИМ. ЛИСТА / DWG size	РЕВ.	БР. ЛИСТА / Sheet num.
1:500	420x450		Y008