


Граница Урбанистичког пројекта

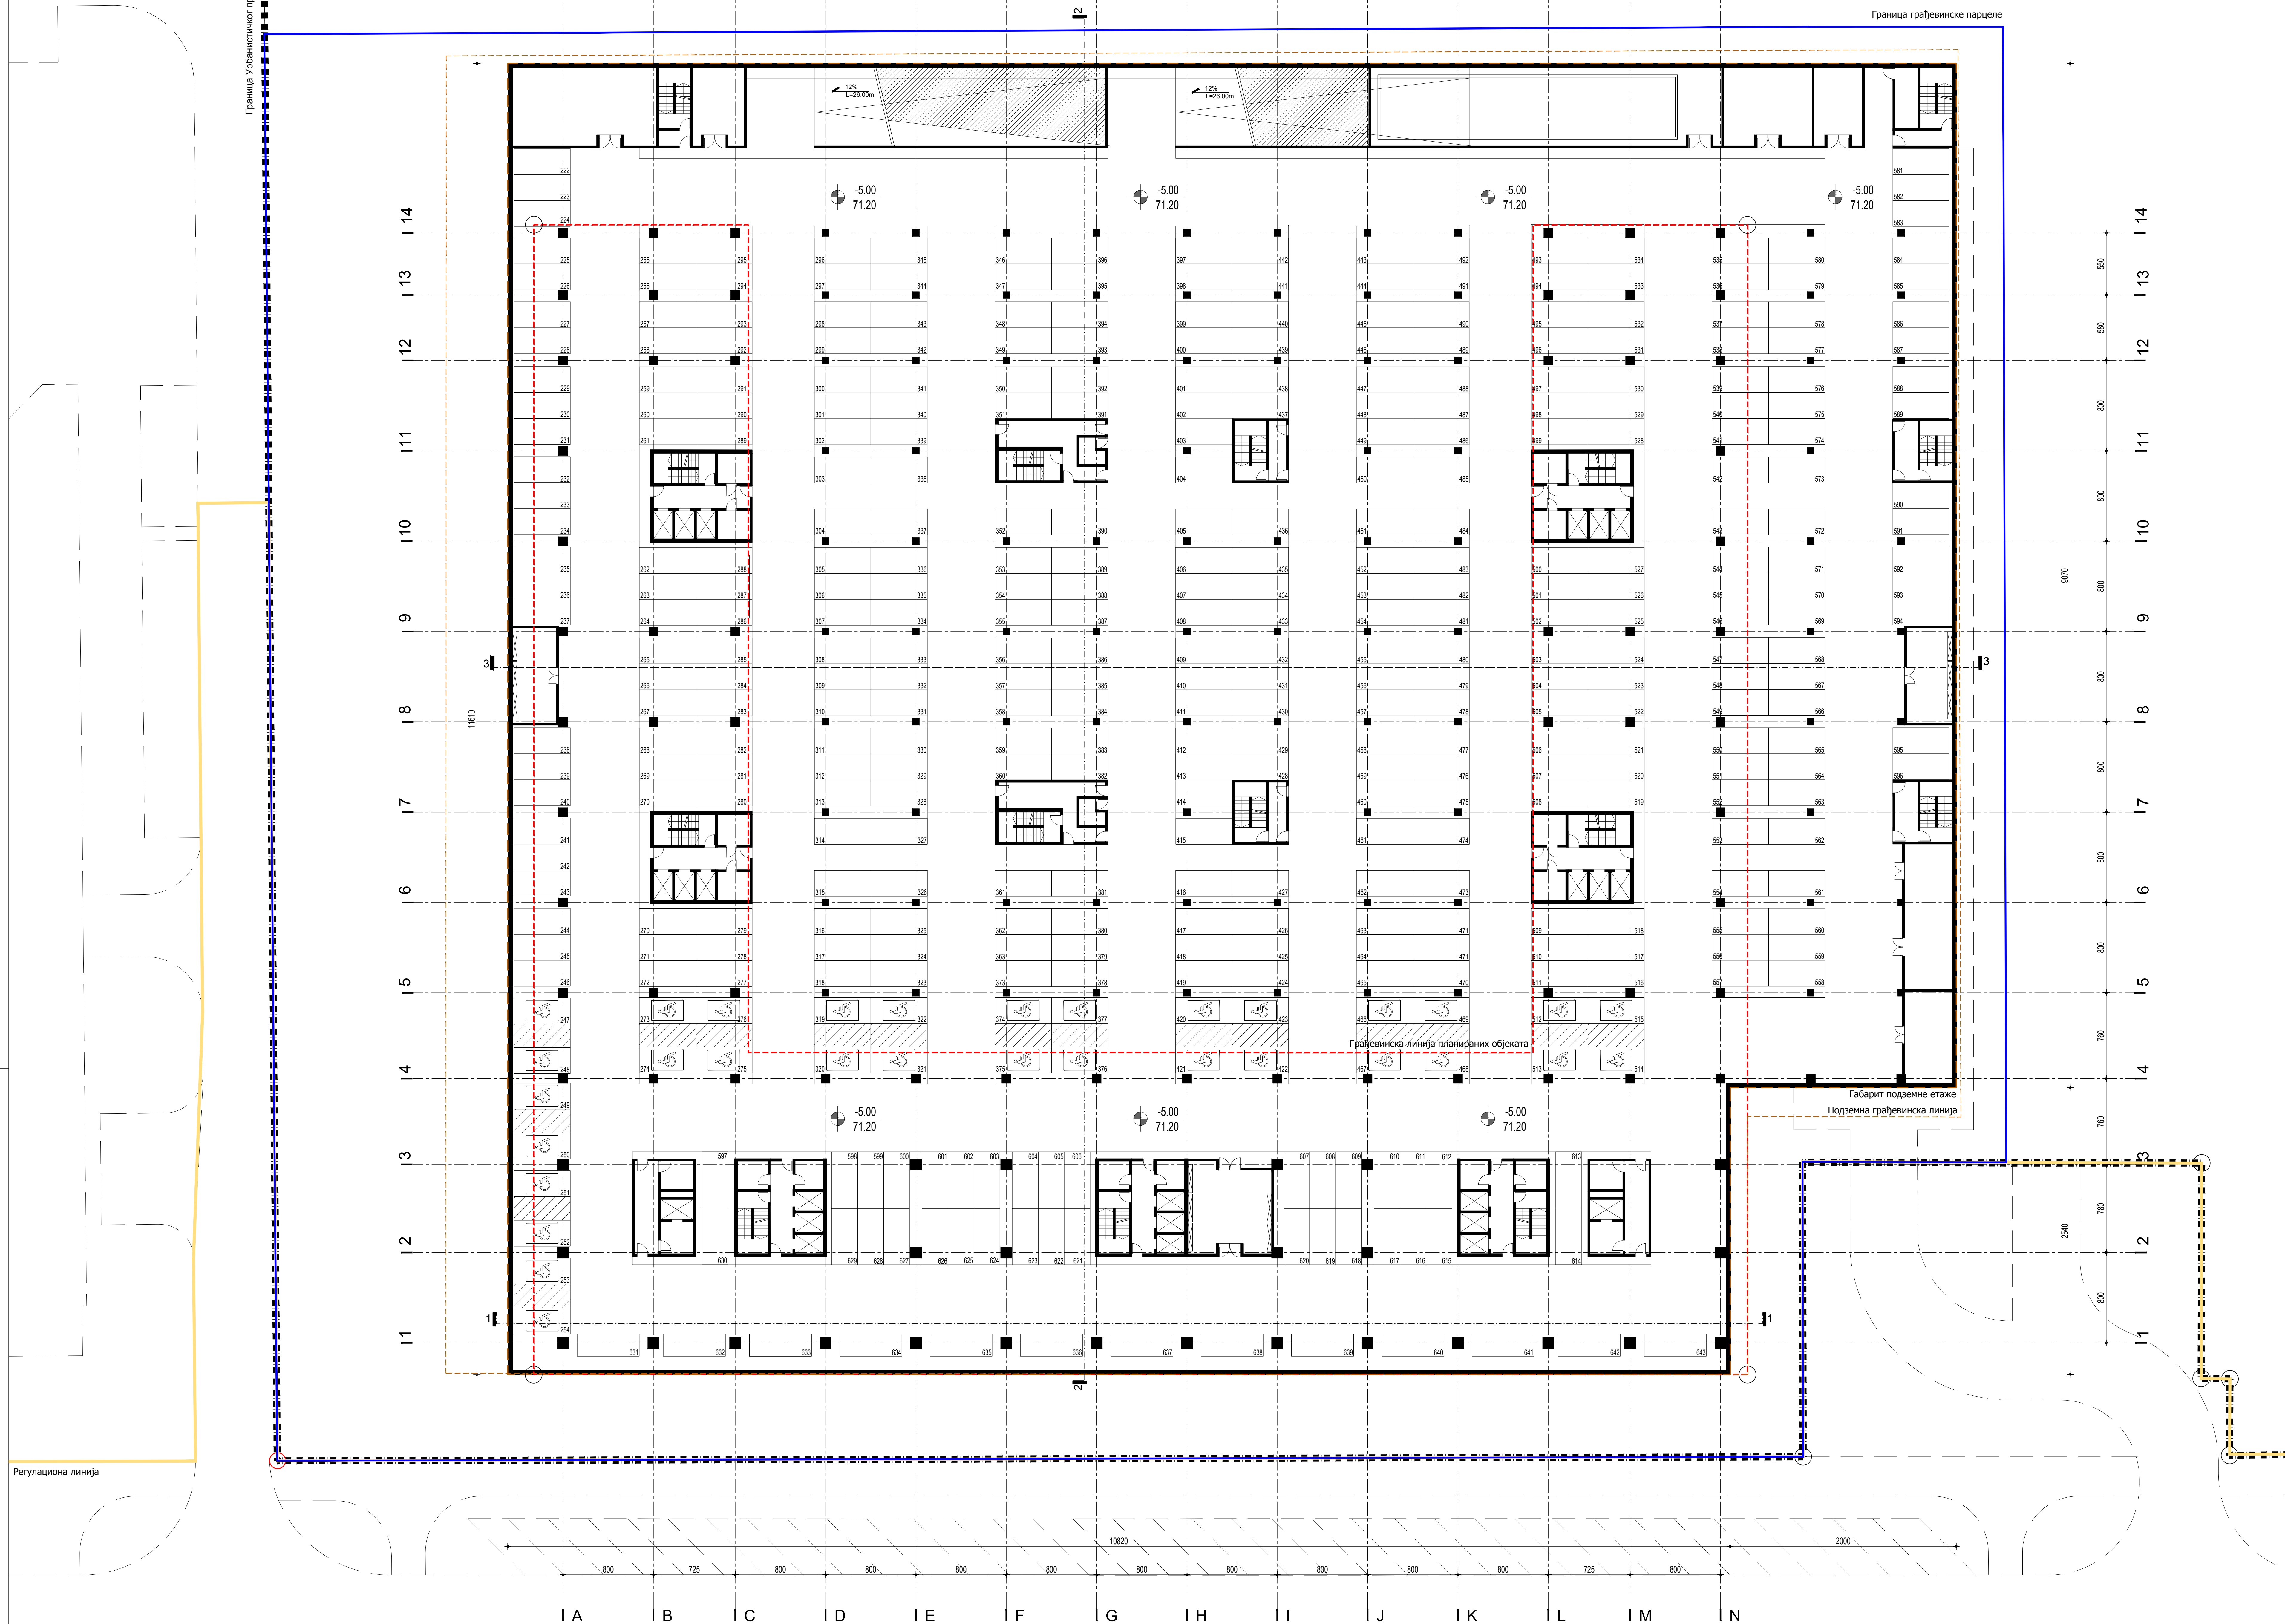

Регулациона линија

ОСНОВА ГАРАЖЕ / ПОДЗЕМНИ НИВО -1

УКУПНА НЕТО ПОВРШИНА ГАРАЖЕ	12 095.19 m ²
УКУПНА НЕТО ПОВРШИНА ТЕХНИЧКИХ И ПОМОЋНИХ ПРОСТОРИЈА ГАРАЖЕ	706.74 m ²
УКУПНА НЕТО ПОВРШИНА ВЕРТИКАЛНЕ И ХОРИЗОНТАЛНЕ КОМУНИКАЦИЈЕ ГАРАЖЕ	557.71 m ²
УКУПНА НЕТО ПОВРШИНА	13 359.64 m ²
УКУПНА КОРИСНА ПОВРШИНА	12 095.19 m ²
УКУПНА БПТ	14 385.87 m ²

број паркинг места ("стандардних") : 378
број паркинг места за инвалиде : 32
укупан број паркинг места: 410

ЛЕГЕНДА:

- Граница Урбанистичког пројекта
- Регулациона линија
- Граница грађевинске парцеле
- Грађевинска линија планираних објеката
- Грађевинска линија високих делова планираних објеката
- Подземна грађевинска линија
- Габарит подземне етаже
- Паркинг места намењена особама са посебним потребама

±0.00=76.20

ИНВЕСТИТОРИ НОВИ БЕОГРАД, БУЛ. МИХАИЛА ПУТИНА 115	Г.П. НАПРЕД а.д. НОВИ БЕОГРАД, БУЛ. МИХАИЛА ПУТИНА 115	ЕНЕРГОПРОЈЕКТ, ХОЛДИНГ а.д. НОВИ БЕОГРАД, БУЛ. МИХАИЛА ПУТИНА 12
НОСИЛАЦ ИЗРАДЕ УРБАНИСТИЧКОГ ПРОЈЕКТА	ЕНЕРГОПРОЈЕКТ УРБАНИЗАМ И АРХИТЕКТУРА а.д. НОВИ БЕОГРАД, БУЛ. МИХАИЛА ПУТИНА 12	ЕНЕРГОПРОЈЕКТ URBANIZAM I ARHITEKTURA a.d.

УРБАНИСТИЧКИ ПРОЈЕКАТ
ЗА ИЗГРАДЊУ СТАМБЕНО-ПОСЛОВНИХ ОБЈЕКТА НА
"ГП-4", "ГП-5" И "ГП-6", БЛОК 26, НОВИ БЕОГРАД

ОБЈЕКАТ	Објекат 2 _ ГП-5
ЦРТЕЖ	Основа гараже / подземни ниво -1
РУКОВОДИЛАЦ ИЗРАДЕ УРБАНИСТИЧКОГ ПРОЈЕКТА	Горана Чанковић, дипл.инж.арх. лиценца бр. 200 113 909
АУТОР И ОДГОВОРНИ ПРОЈЕКАНТ АРХИТЕКТУРЕ	Жарко Ђајић, дипл.инж.арх. лиценца бр. 300 L130 12
ПРОЈЕКАНТСКИ ТУМ	Агатина Јорданова Павловић, дипл.инж.арх. Иван Марковић, дипл.инж.арх.
ФАЗА	УП
размера 1:200	датум: март 2019.
број листа:	2.2.1.1.