


ГП-3

ГП-6

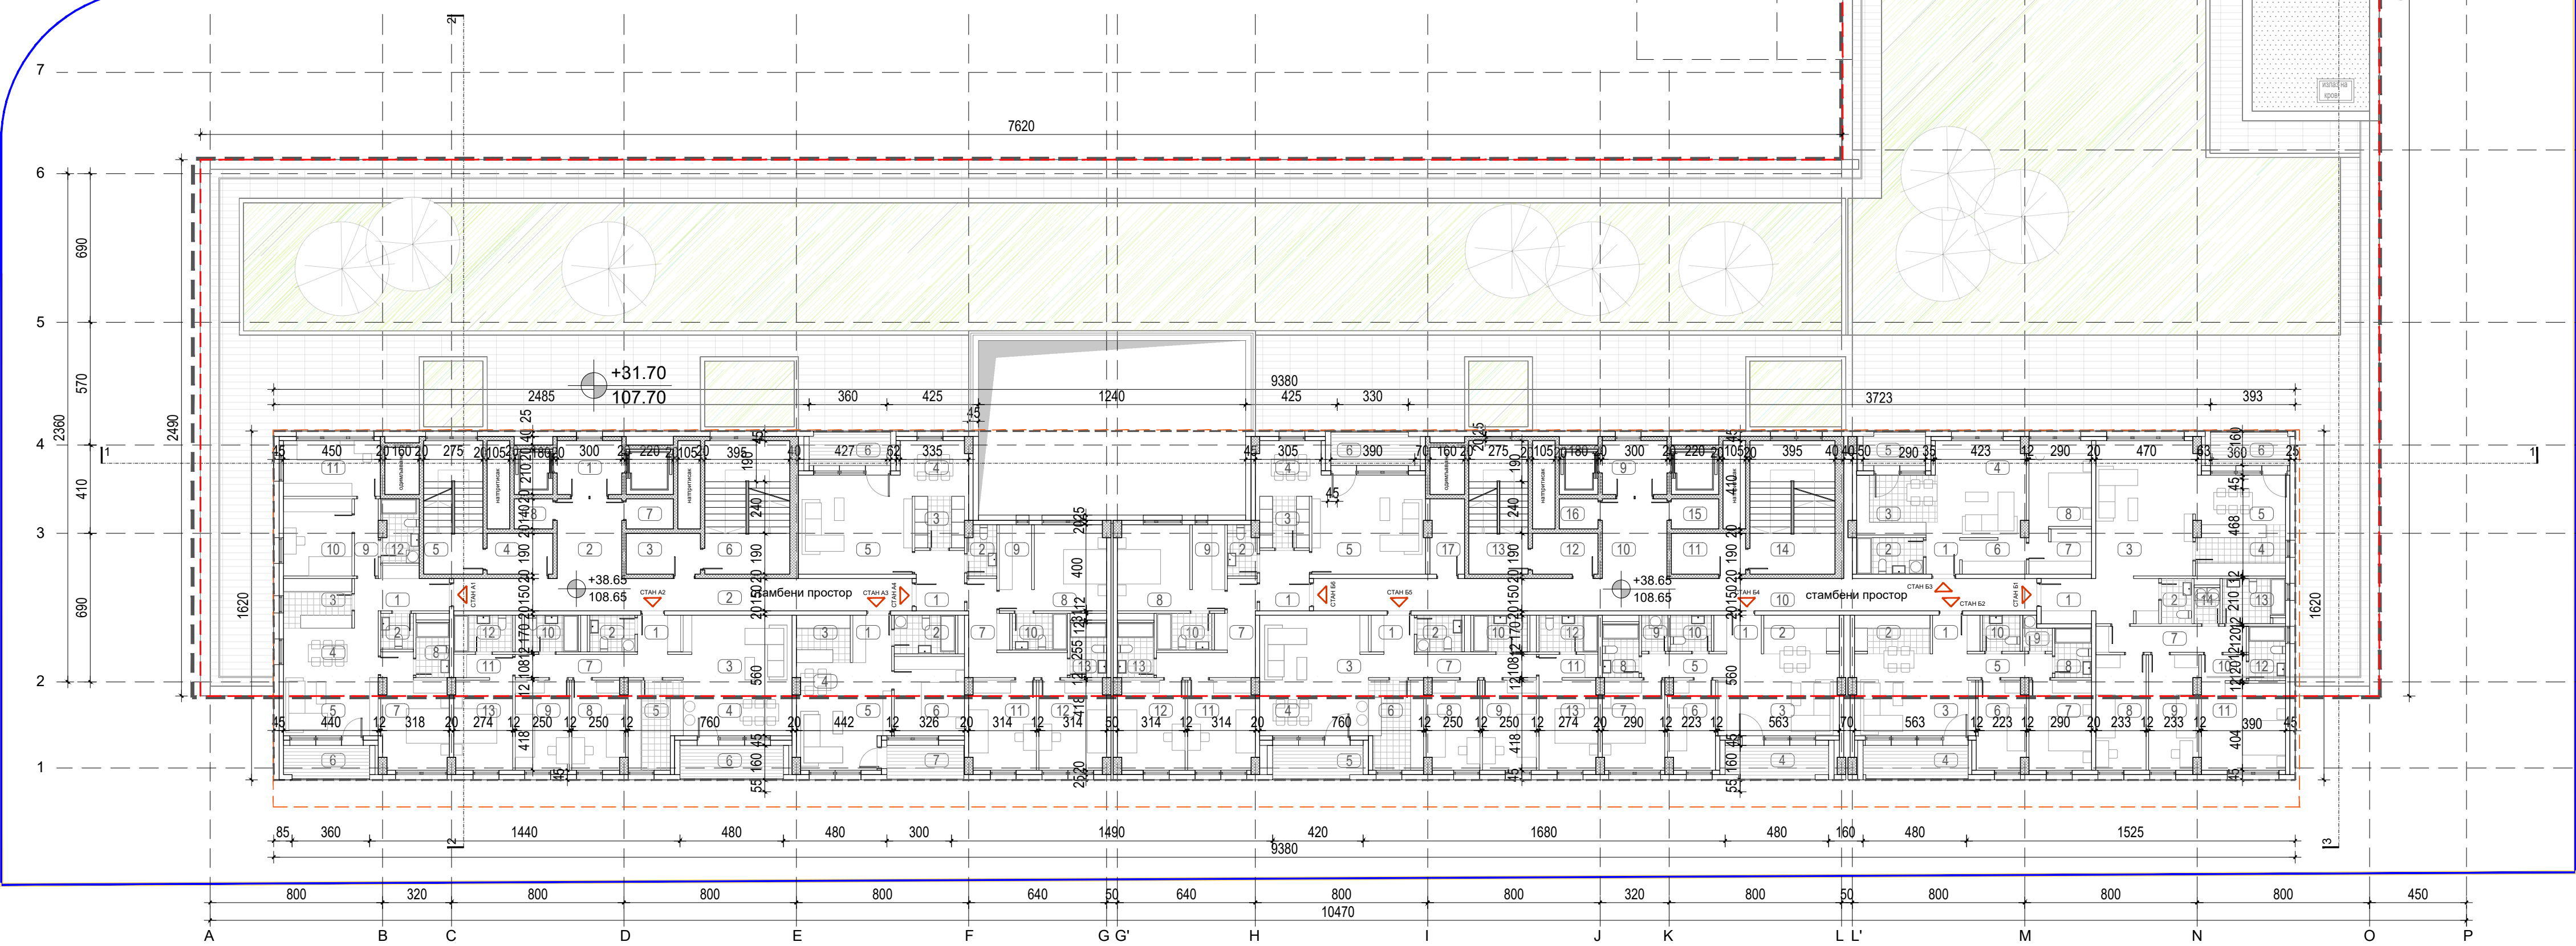

ЛАМЕЛА 1 - СТАМБЕНИ ДЕО / УЛАЗ А

БР.	НАМЕНА ПРОСТОРИЈА	м² (НРГП)
СТАН А1 - ЧЕТВОРОСОБАН		
1	ХОДНИК	8.55
2	ТОАЛЕТ	2.51
3	КУХИЊА	7.31
4	ТРПЕЗАРИЈА	6.66
5	ДНЕВНА СОБА	15.33
6	ТЕРАСА	6.12
7	МАСТЕР СПАВАЋЕ СОБА	14.69
8	МАСТЕР КУПАТИЛО	3.97
9	ХОДНИК СПАВАЋЕ ЗОНЕ	3.94
10	СПАВАЋА СОБА	11.38
11	СПАВАЋА СОБА	11.61
12	КУПАТИЛО	5.09
УКУПНО НЕТО		97.17
СТАН А2 - ЧЕТВОРОСОБАН		
1	ХОДНИК	5.07
2	ТОАЛЕТ	3.55
3	ДНЕВНА СОБА	19.41
4	ТРПЕЗАРИЈА	9.59
5	КУХИЊА	9.71
6	ТЕРАСА	7.44
7	ХОДНИК СПАВАЋЕ ЗОНЕ	6.13
8	СПАВАЋА СОБА	10.09
9	СПАВАЋА СОБА	10.45
10	КУПАТИЛО	4.25
11	ПРЕТПРОСТОР + ГАРДЕРОБЕР	2.96
12	МАСТЕР КУПАТИЛО	4.66
13	МАСТЕР СПАВАЋА СОБА	11.33
УКУПНО НЕТО		104.63
СТАН А3 - ДВОСОБАН		
1	ХОДНИК	3.96
2	КУПАТИЛО	5.11
3	КУХИЊА	5.50
4	ТРПЕЗАРИЈА	3.87
5	ДНЕВНА СОБА	16.88
6	СПАВАЋА СОБА	12.00
7	ТЕРАСА	5.54
УКУПНО НЕТО		52.86
СТАН А4 - ЧЕТВОРОСОБАН		
1	ХОДНИК	6.32
2	ТОАЛЕТ	3.12
3	КУХИЊА	5.52
4	ТРПЕЗАРИЈА	8.52
5	ДНЕВНА СОБА	23.57
6	ТЕРАСА	5.81
7	ХОДНИК СПАВАЋЕ ЗОНЕ	10.92
8	МАСТЕР СПАВАЋА СОБА	14.91
9	ГАРДЕРОБЕР	4.53
10	МАСТЕР КУПАТИЛО	4.35
11	СПАВАЋА СОБА	12.87
12	СПАВАЋА СОБА	12.87
13	КУПАТИЛО	4.34
УКУПНО НЕТО		117.66
ВЕРТИКАЛНЕ И ХОРИЗОНТАЛНЕ КОМУНИКАЦИЈЕ И ТЕХ. ПРОСТОРИЈЕ		
9	ХОРИЗОНТАЛНА КОМУНИКАЦИЈА	7.50
10	ХОРИЗОНТАЛНА КОМУНИКАЦИЈА	61.44
11	ЗОНА НАПРТИСКИ	6.55
12	ЗОНА НАПРТИСКИ	5.79
13	ВЕРТИКАЛНА КОМУНИКАЦИЈА	17.05
14	ВЕРТИКАЛНА КОМУНИКАЦИЈА	24.49
15	ЕЛЕКТРО ПРОСТОРИЈА	3.08
16	ЕЛЕКТРО ПРОСТОРИЈА	2.51
17	ПОМОЋНА ПРОСТОРИЈА	5.54
УКУПНО НЕТО		133.95

ЛАМЕЛА 1 - СТАМБЕНИ ДЕО / УЛАЗ Б

БР.	НАМЕНА ПРОСТОРИЈА	м² (НРГП)
СТАН Б1 - ЧЕТВОРОСОБАН		
1	ХОДНИК	11.28
2	ТОАЛЕТ	2.94
3	ДНЕВНА СОБА	28.37
4	КУХИЊА	9.78
5	ТРПЕЗАРИЈА	9.56
6	ТЕРАСА	5.67
7	ХОДНИК СПАВАЋЕ ЗОНЕ	8.38
8	СПАВАЋА СОБА	12.50
9	СПАВАЋА СОБА	12.11
10	ПРЕТПРОСТОР СПАВАЋЕ СОБЕ	2.63
11	МАСТЕР СПАВАЋА СОБА	15.76
12	МАСТЕР КУПАТИЛО	4.28
13	КУПАТИЛО	5.85
14	ВЕШЕРАЈ	2.02
УКУПНО НЕТО		131.12
СТАН Б2 - ТРОСОБАН		
1	ХОДНИК	3.89
2	КУХИЊА И ТРПЕЗАРИЈА	10.17
3	ДНЕВНА СОБА	16.95
4	ТЕРАСА	7.54
5	ХОДНИК СПАВАЋЕ ЗОНЕ	4.35
6	СПАВАЋА СОБА	9.13
7	СПАВАЋА СОБА	12.13
8	КУПАТИЛО	3.90
9	ВЕШЕРАЈ	1.88
10	ТОАЛЕТ	2.91
УКУПНО НЕТО		72.86

БР.	НАМЕНА ПРОСТОРИЈА	м² (НРГП)
СТАН Б4 - ТРОСОБАН		
1	ХОДНИК	3.89
2	КУХИЊА И ТРПЕЗАРИЈА	10.17
3	ДНЕВНА СОБА	16.95
4	ТЕРАСА	7.20
5	ХОДНИК СПАВАЋЕ СОБЕ	4.35
6	СПАВАЋА СОБА	8.97
7	СПАВАЋА СОБА	12.00
8	КУПАТИЛО	4.22
9	ВЕШЕРАЈ	2.05
10	ТОАЛЕТ	3.18
УКУПНО НЕТО		72.96
СТАН Б5 - ЧЕТВОРОСОБАН		
1	ХОДНИК	3.57
2	ТОАЛЕТ	3.55
3	ДНЕВНА СОБА	20.87
4	ТРПЕЗАРИЈА	7.35
5	ТЕРАСА	6.39
6	КУХИЊА	10.34
7	ХОДНИК СПАВАЋЕ ЗОНЕ	8.41
8	СПАВАЋА СОБА	10.09
9	СПАВАЋА СОБА	10.45
10	КУПАТИЛО	4.25
11	ПРЕТПРОСТОР + ГАРДЕРОБЕР	2.96
12	МАСТЕР КУПАТИЛО	4.66
13	МАСТЕР СПАВАЋА СОБА	11.33
УКУПНО НЕТО		104.22

БР.	НАМЕНА ПРОСТОРИЈА	м² (НРГП)
СТАН Б3 - ДВОСОБАН		
1	ХОДНИК	2.71
2	КУПАТИЛО	5.27
3	КУХИЊА И ТРПЕЗАРИЈА	10.40
4	ДНЕВНА СОБА	18.19
5	ТЕРАСА	4.39
6	ХОДНИК СПАВАЋЕ ЗОНЕ	4.97
7	ГАРДЕРОБЕР	4.68
8	СПАВАЋА СОБА	12.99
УКУПНО НЕТО		63.60

БР.	НАМЕНА ПРОСТОРИЈА	м² (НРГП)
СТАН Б6 - ЧЕТВОРОСОБАН		
1	ХОДНИК	6.44
2	ТОАЛЕТ	3.12
3	КУХИЊА	5.74
4	ТРПЕЗАРИЈА	8.04
5	ДНЕВНА СОБА	23.49
6	ТЕРАСА	6.32
7	ХОДНИК СПАВАЋЕ ЗОНЕ	10.92
8	МАСТЕР СПАВАЋА СОБА	14.91
9	ГАРДЕРОБЕР	4.53
10	МАСТЕР КУПАТИЛО	4.35
11	СПАВАЋА СОБА	12.87
12	СПАВАЋА СОБА	12.86
13	КУПАТИЛО	4.34
УКУПНО НЕТО		117.95

ВЕРТИКАЛНЕ И ХОРИЗОНТАЛНЕ КОМУНИКАЦИЈЕ И ТЕХ. ПРОСТОРИЈЕ		
9	ХОРИЗОНТАЛНА КОМУНИКАЦИЈА	7.50
10	ХОРИЗОНТАЛНА КОМУНИКАЦИЈА	61.44
11	ЗОНА НАПРТИСКИ	6.55
12	ЗОНА НАПРТИСКИ	5.79
13	ВЕРТИКАЛНА КОМУНИКАЦИЈА	17.05
14	ВЕРТИКАЛНА КОМУНИКАЦИЈА	24.49
15	ЕЛЕКТРО ПРОСТОРИЈА	3.08
16	ЕЛЕКТРО ПРОСТОРИЈА	2.51
17	ПОМОЋНА ПРОСТОРИЈА	5.54
УКУПНО НЕТО		133.95

ТИПСКА ЕТАЖА 10.-13. СПРАТА

ЛАМЕЛА 1 - СТАМБЕНИ ДЕО / УЛАЗ А		
УКУПНА НЕТО ПОВРШИНА СТАНОВА (м²)	372.31	
УКУПНА НЕТО ПОВРШИНА ХОРИЗОНТАЛНИХ, ВЕРТИКАЛНИХ КОМУНИКАЦИЈА И ТЕХНИЧКИХ ПРОСТОРИЈА (м²)	109.97	
УКУПНА НЕТО ПОВРШИНА (м²)		482.29
ЛАМЕЛА 1 - СТАМБЕНИ ДЕО / УЛАЗ Б		
УКУПНА НЕТО ПОВРШИНА СТАНОВА (м²)	562.72	
УКУПНА НЕТО ПОВРШИНА ХОРИЗОНТАЛНИХ, ВЕРТИКАЛНИХ КОМУНИКАЦИЈА И ТЕХНИЧКИХ ПРОСТОРИЈА (м²)	133.95	
УКУПНА НЕТО ПОВРШИНА (м²)		696.67

УКУПНА НЕТО ПОВРШИНА ТИПСКОГ СПРАТА (м²)	1178.96
УКУПНА НЕТО КОРИСНА ПОВРШИНА ТИПСКОГ СПРАТА (м²)	935.03
УКУПНА БРУТО ПОВРШИНА ТИПСКОГ СПРАТА (м²)	1379.43

ЛЕГЕНДА

- РЕГУЛАЦИОНА ЛИНИЈА
- ГРАНИЦА ГРАЂЕВИНСКЕ ПАРЦЕЛЕ ПРЕМА ПДР-у
- ГРАЂЕВИНСКА ЛИНИЈА ПЛАНИРАНИХ ОБЈЕКТА ПРЕМА ПДР-у
- ГРАЂЕВИНСКА ЛИНИЈА ПЛАНИРАНИХ ОБЈЕКТА
- ГРАЂЕВИНСКА ЛИНИЈА ВИСОКИХ ДЕЛОВА ПЛАНИРАНИХ ОБЈЕКТА ПРЕМА ПДР-у
- ГРАЂЕВИНСКА ЛИНИЈА ВИСОКИХ ДЕЛОВА ПЛАНИРАНИХ ОБЈЕКТА
- АРМИРАНИ БЕТОН
- ЗИД 20цм
- ОПЕКА 12цм
- НЕПРОХОДАН ЕКСТЕНЗИВНИ ЗЕЛЕНИ КРОВ
- ШЉУНАК
- ПРОХОДНА ТЕРАСА

±0.00=76.00

ИНВЕСТИТОРИ	Г.П. НАПРЕД а.д. НОВИ БЕОГРАД, БУЛ. МИХАЈЛА ПУПИНА 115	ЕНЕРГОПРОЈЕКТ , ХОЛДИНГ а.д. НОВИ БЕОГРАД, БУЛ. МИХАЈЛА ПУПИНА 12
НОСИЛАЦ ИЗРАДЕ УРБАНИСТИЧКОГ ПРОЈЕКТА	ЕНЕРГОПРОЈЕКТ УРБАНИЗАМ И АРХИТЕКТУРА а.д. НОВИ БЕОГРАД, БУЛ. МИХАЈЛА ПУПИНА 12	ENERGOPROJEKT URBANIZAM I ARHITEKTURA a.d.

УРБАНИСТИЧКИ ПРОЈЕКАТ  
ЗА ИЗГРАДЊУ СТАМБЕНО-ПОСЛОВНИХ ОБЈЕКТА НА  
"ГП-4", "ГП-5" и "ГП-6", БЛОК 26, НОВИ БЕОГРАД

ОБЈЕКАТ	Објект 3 _ ГП-6		
ЦРТЕЖ	Основа типске етаже од 10.-13. спрата		
РУКОВОДИЛАЦ ИЗРАДЕ УРБАНИСТИЧКОГ ПРОЈЕКТА	Горана Чанковић, дипл.инж.арх. лиценца бр. 200 113 909		
АУТОР И ОДГОВОРНИ ПРОЈЕКАНТ АРХИТЕКТУРЕ	Марија Ибрајтер, дипл.инж.арх. лиценца бр. 300 F38 207		
ПРОЈЕКАНТСКИ ТИМ	Филип Трговчевић, маст.инж.урб. Ивана Јелић, маст.инж.арх. Саша Живков, маст.инж.арх.		
ФАЗА	УП	размера 1:200	датум: март 2019.
број листа:			2.3.7.