


ЛЕГЕНДА:

- Граница Урбанистичког пројекта
- Регулациона линија
- Граница грађевинске парцеле
- Грађевинска линија планираних објеката
- Грађевинска линија високих делова планираних објеката
- Подземна грађевинска линија
- Габарит подземне етаже

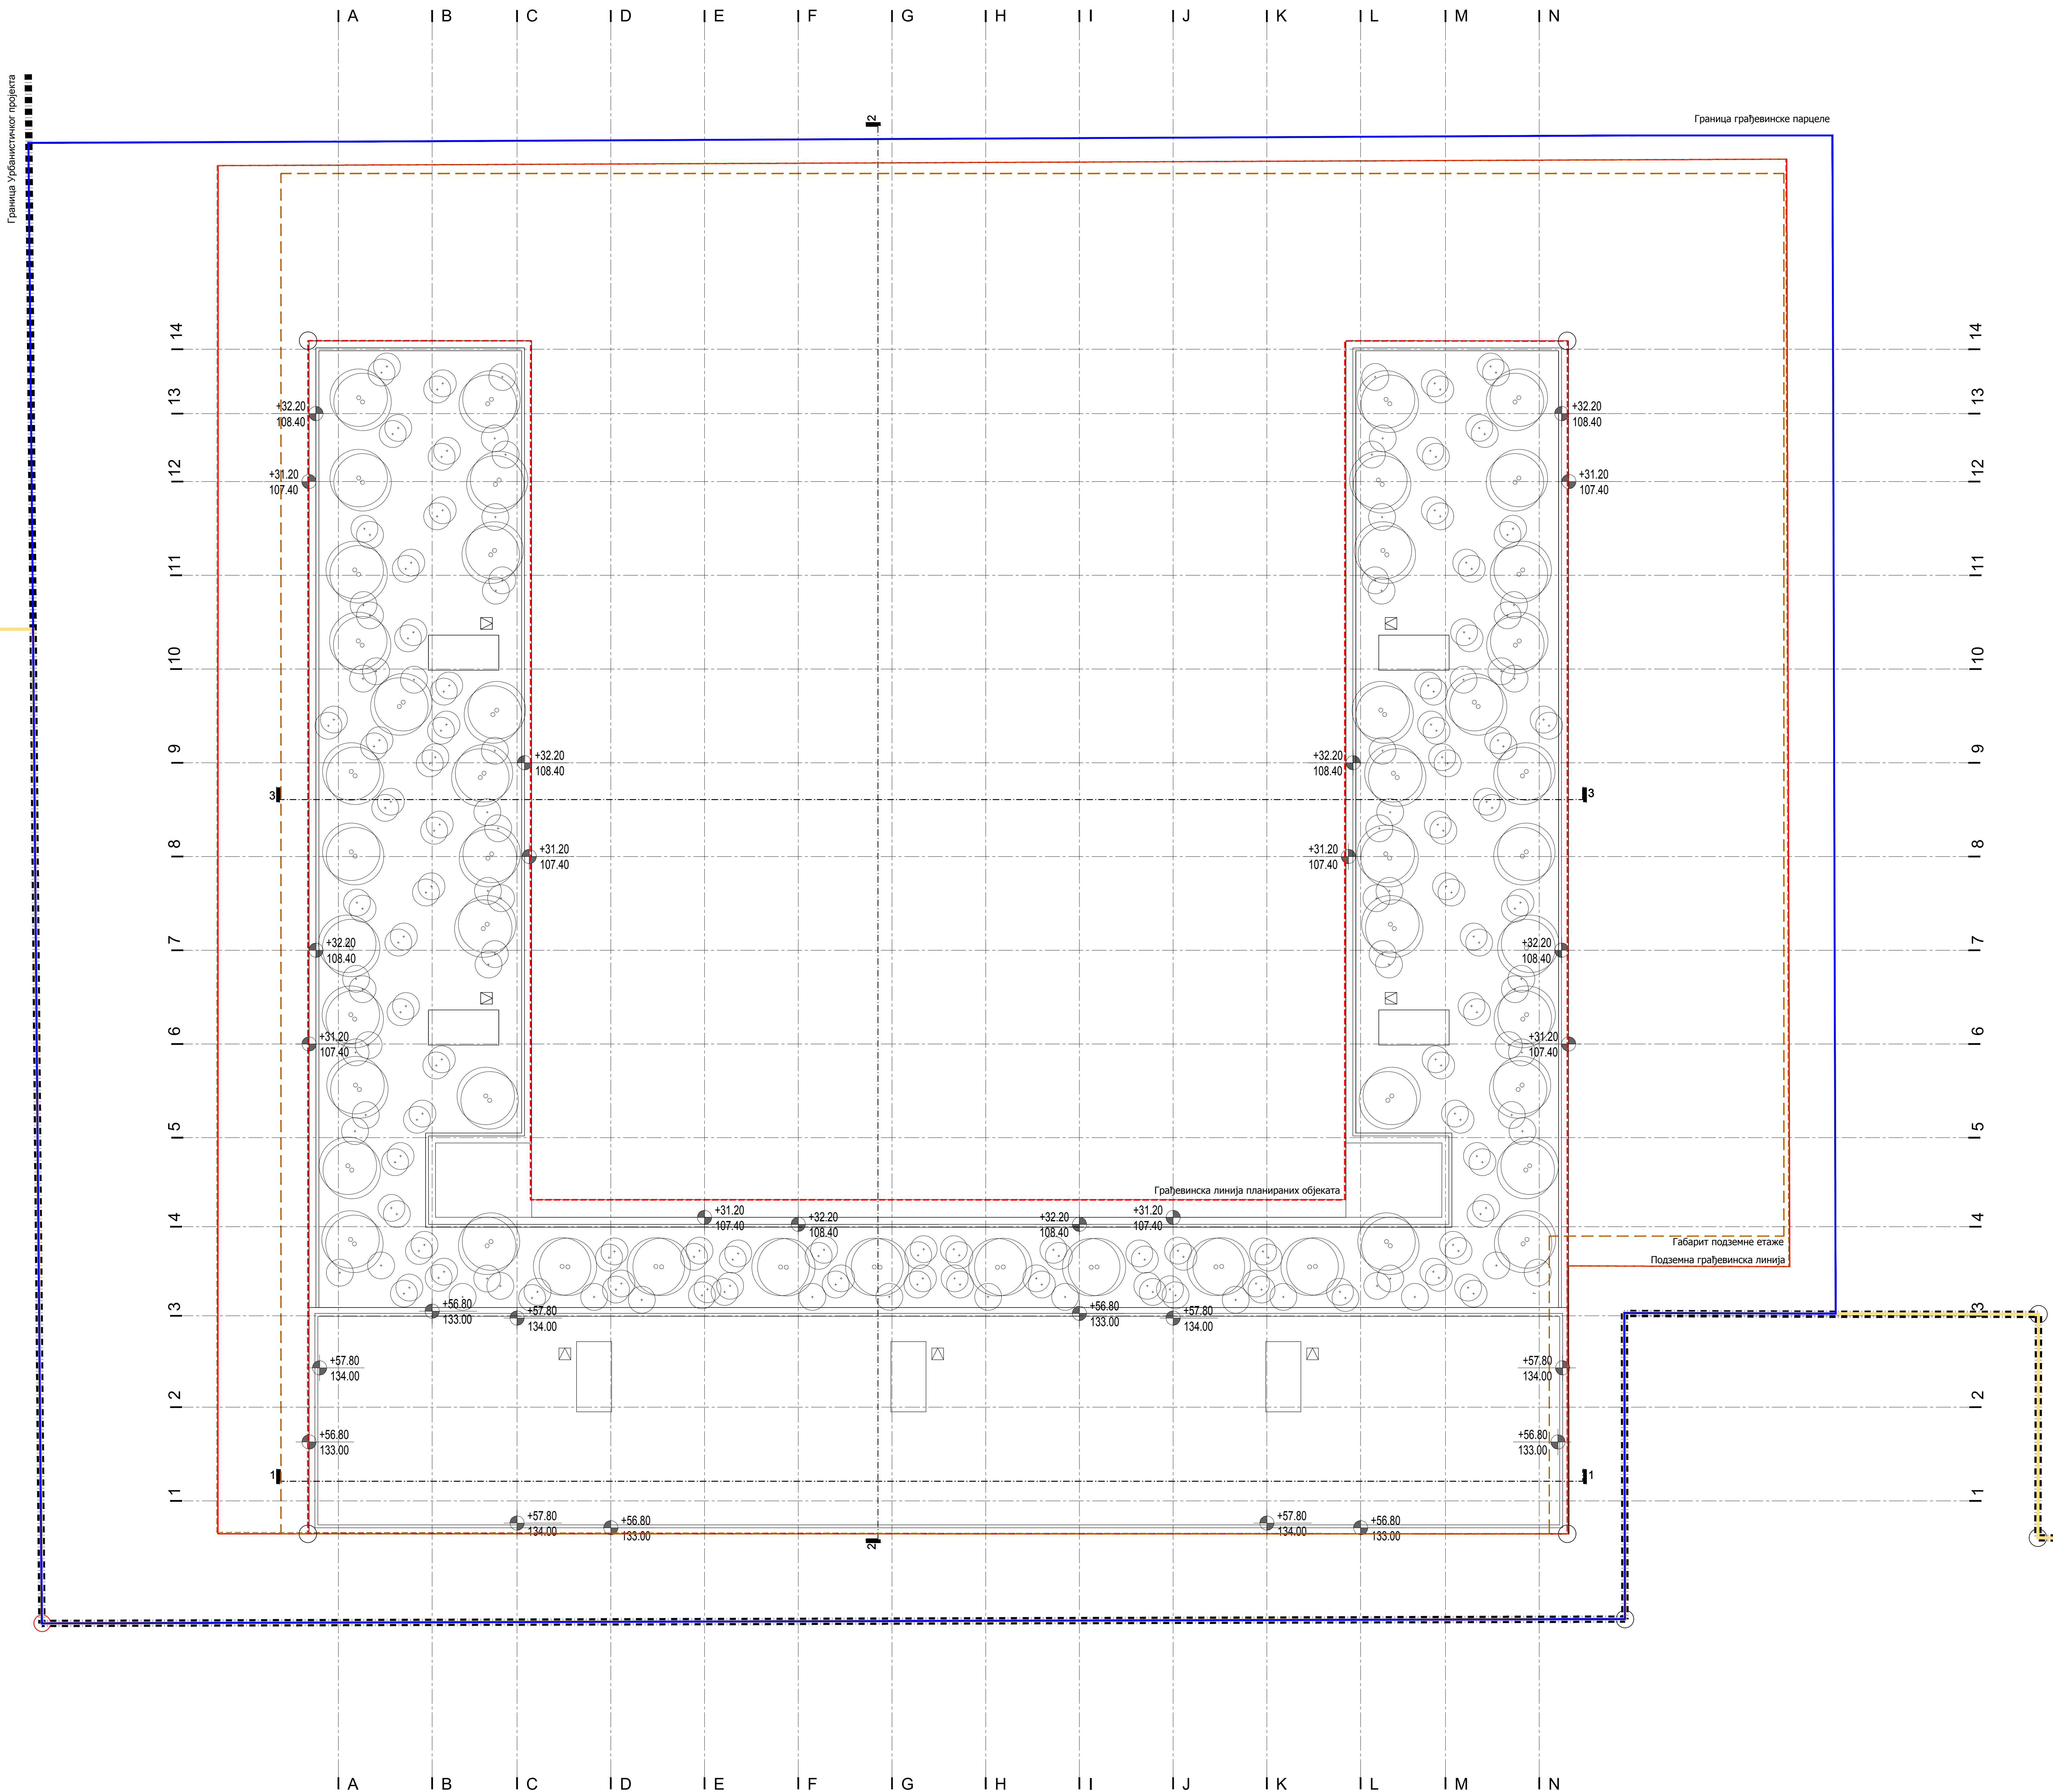

±0.00=76.20

ИНВЕСТИТОРИ
НОВИ БЕОГРАД,
БУЛ. МИХАИЛА ПУТИНА 115

Г.П. НАПРЕД а.д.
НОВИ БЕОГРАД,
БУЛ. МИХАИЛА ПУТИНА 115

ЕНЕРГОПРОЈЕКТ, ХОЛДИНГ а.д.
НОВИ БЕОГРАД,
БУЛ. МИХАИЛА ПУТИНА 12

НОСИЛАЦ ИЗРАДЕ
УРБАНИСТИЧКОГ
ПРОЈЕКТА

ЕНЕРГОПРОЈЕКТ
УРБАНИЗАМ И АРХИТЕКТУРА а.д.
НОВИ БЕОГРАД, БУЛ. МИХАИЛА ПУТИНА 12

ЕНЕРГОПРОЈЕКТ
URBANIZAM I ARHITEKTURA а.д.

УРБАНИСТИЧКИ ПРОЈЕКАТ
ЗА ИЗГРАДЊУ СТАМБЕНО-ПОСЛОВНИХ ОБЈЕКТА НА
"ГП-4", "ГП-5" И "ГП-6", БЛОК 26, НОВИ БЕОГРАД

ОБЈЕКАТ
Објекат 2 _ ГП-5

ЦРТЕЖ
Основа крова

РУКОВОДИЛАЦ
ИЗРАДЕ
УРБАНИСТИЧКОГ
ПРОЈЕКТА

Горана Чанковић,
дипл.инж.арх.
лиценца бр. 200 113 909

АУТОР
И ОДГОВОРНИ
ПРОЈЕКАНТ
АРХИТЕКТУРЕ

Жарко Ђајић,
дипл.инж.арх.
лиценца бр. 300 L130 12

Агатина Јорданова Павловић,
дипл.инж.арх.
Иван Марковић,
дипл.инж.арх.

ПРОЈЕКАНТСКИ
ТУМ

ФАЗА
УП

размера
1:200

датум:
мај 2019.

број листа:

2.2.7.