



пресек 1-1

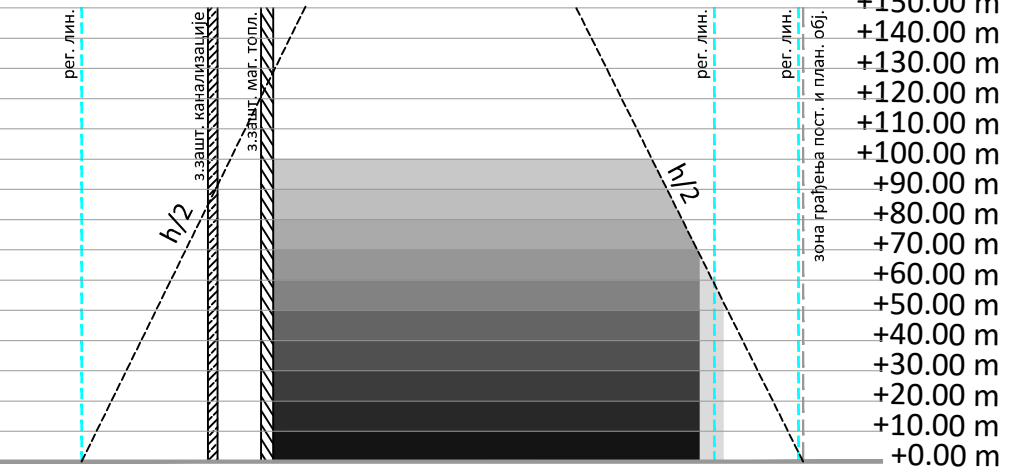

пресек 2-2

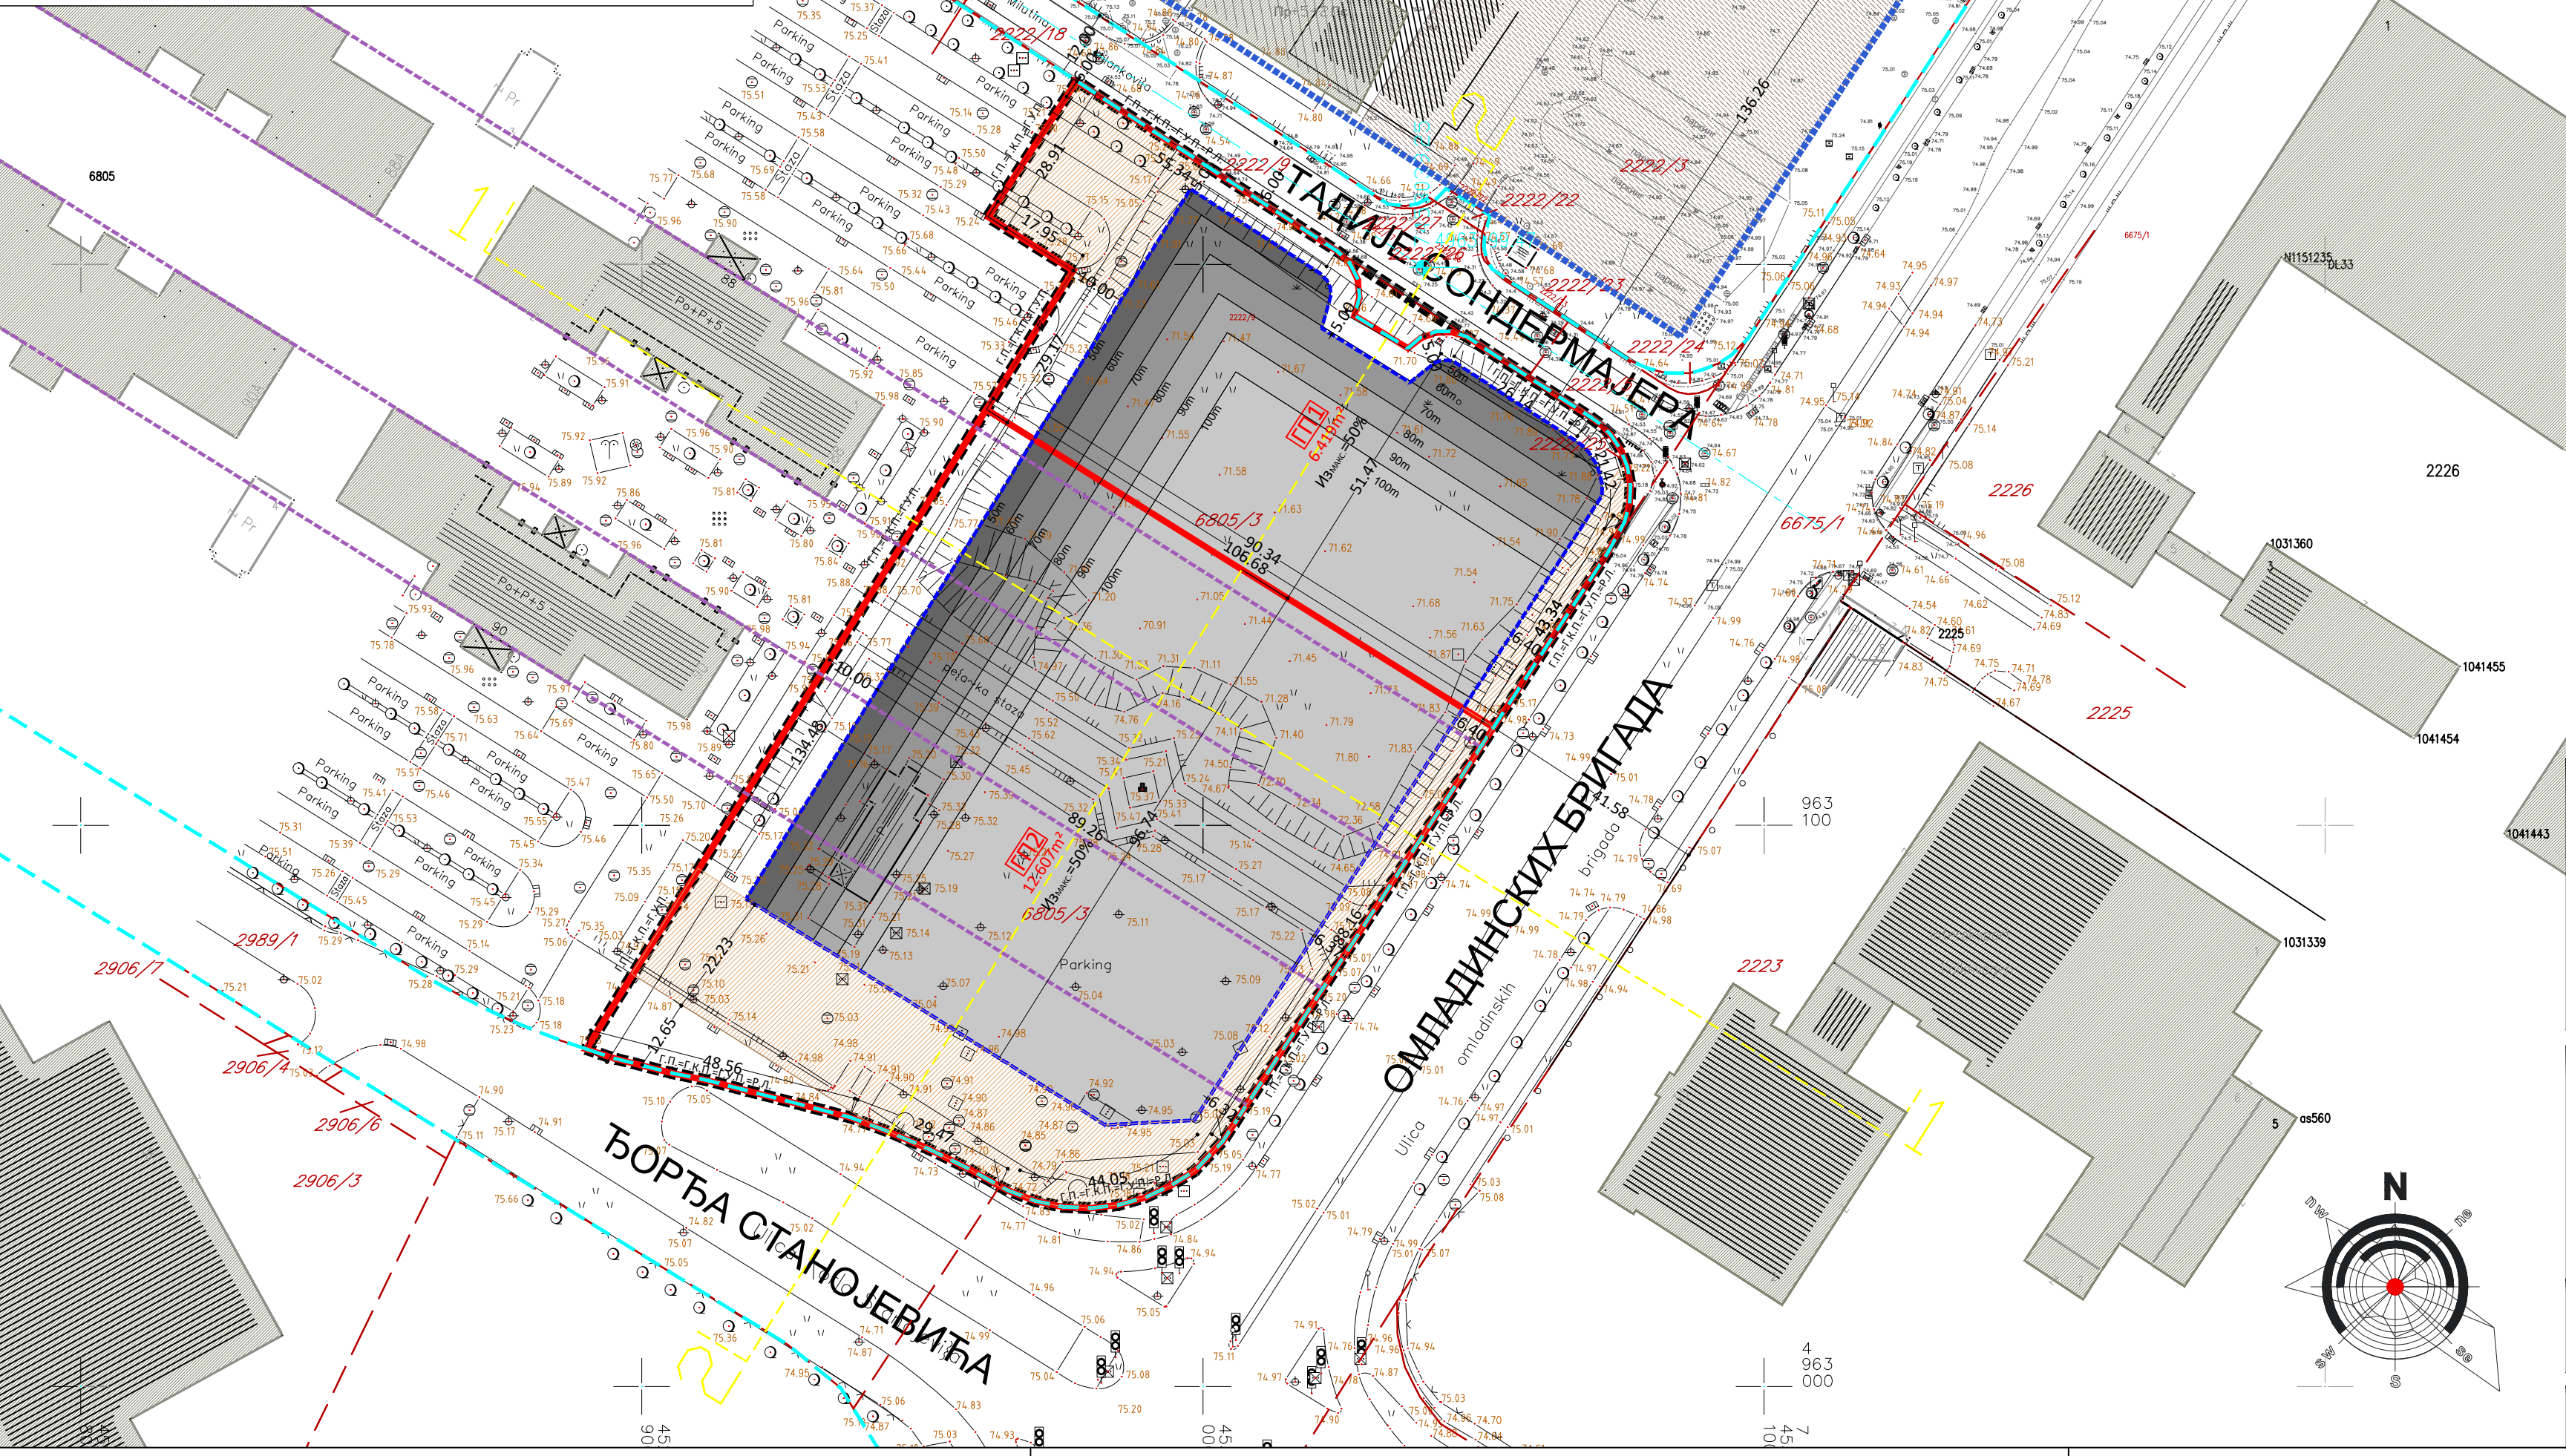

УРБАНИСТИЧКИ ПРОЈЕКАТ ЗА ИЗГРАДЊУ ПОСЛОВНИХ ОБЈЕКТА НА ГП1 И ГП2, КП 6805/3, КО НОВИ БЕОГРАД

ЛЕГЕНДА

- ГРАНИЦА ОБУХВАТА УП-А
- ГРАНИЦА КАТАСТАРСКЕ ПАРЦЕЛЕ
- ФАКТИЧКО СТАЊЕ
- ТЕМЕНА ОСОВИНЕ САОБРАЋАЈНИЦЕ ПРЕУЗЕТЕ ИЗ ВАЖЕЋЕГ ПЛАНСКОГ ДОКУМЕНТА (ИЗМЕНЕ И ДОПУНЕ ДУП-А БЛОКА 65 У НОВОМ БЕОГРАДУ ("Службени лист града Београда" бр.13/94))
- ГРАНИЦА ГРАЂЕВИНСКЕ ПАРЦЕЛЕ
- ГРАНИЦА ГРАЂЕВИНСКЕ ПАРЦЕЛЕ = ГРАНИЦА КАТАСТАРСКЕ ПАРЦЕЛЕ= ГРАНИЦА УРБАНИСТИЧКОГ ПРОЈЕКТА
- РЕГУЛАЦИОНА ЛИНИЈА
- ГРАНИЦА ГРАЂЕВИНСКЕ ПАРЦЕЛЕ = ГРАНИЦА КАТАСТАРСКЕ ПАРЦЕЛЕ= ГРАНИЦА УРБАНИСТИЧКОГ ПРОЈЕКТА= РЕГУЛАЦИОНА ЛИНИЈА
- ГРАЂЕВИНСКА ЛИНИЈА - МАКСИМАЛНА ЗОНА ГРАЂЕЊА
- ИНФРАСТРУКТУРНИ КОРИДОР - ЗОНА ИЗГРАДЊЕ ИНФРАСТРУКТУРНИХ ОБЈЕКТА
- АНВЕЛОПА - ЗОНЕ ДОЗВОЉЕНИХ МАКСИМАЛНИХ ВИСИНА
- ПОСТОЈЕЋИ ОБЈЕКТИ У ОКУЖЕЊУ
- ЗОНА ИЗГРАДЊЕ ПЛАНИРАНИХ ОБЈЕКТА У ОКУЖЕЊУ
- ДОМИНАНТНА ГРАЂЕВИНСКА ЛИНИЈА БЛОКА
- ЛИНИЈА ПРЕСЕКА

УРБАНИСТИЧКИ ПРОЈЕКАТ ЗА ИЗГРАДЊУ ПОСЛОВНИХ ОБЈЕКТА НА ГП1 И ГП2, КП 6805/3, КО НОВИ БЕОГРАД

ИНВЕСТИТОР:	Airport city d.o.o., Омладинских бригада 88-90, Нови Београд РБВ 101681795 МВ 17407805		
НОСИЛАЦ ИЗРАДЕ УРБАНИСТИЧКОГ ПРОЈЕКТА:	urbanistiq Петре Велимировића 50, Раковица, Београд		
ЛОКАЦИЈА:	КП 6805/3, КО НОВИ БЕОГРАД		
ОДГОВОРНИ УРБАНИСТА:	Маријана Радовановић, дипломирани инжењер архитектуре број лиценце 200 1245 10		
РАДНИ ТИМ:	Урбанисти: Милана Вандић, дипл.инж.арх. 200 1470 14 Анђелка Милорадовић, дипл.инж.арх. 200 1471 14 Пројектанти: Весна М. Ђурић, дипл.инж.арх. 300 Г111 08 Ненад Р. Китановић, дипл.инж.арх. 301 Н543 14 Драган Ђерковић, дипл.инж.електротех. Миломир Јелић, дипл.инж.маш. Радоица Стефановић, дипл.инж.грађ.		
ГРАФИЧКИ ПРИЛОГ:	РЕГУЛАЦИОНО-НИВЕЛАЦИОНИ ПЛАН СА АНАЛИЗОМ КОНТЕКСТА, ОГРАНИЧЕЊА И МОГУЋНОСТИ		

ДАТУМ:	ОЗНАКА ТЕХ. ДОК.:	РАЗМЕРА:	БРОЈ ЛИСТА:
2019.	УП	Р 1:1000	4