
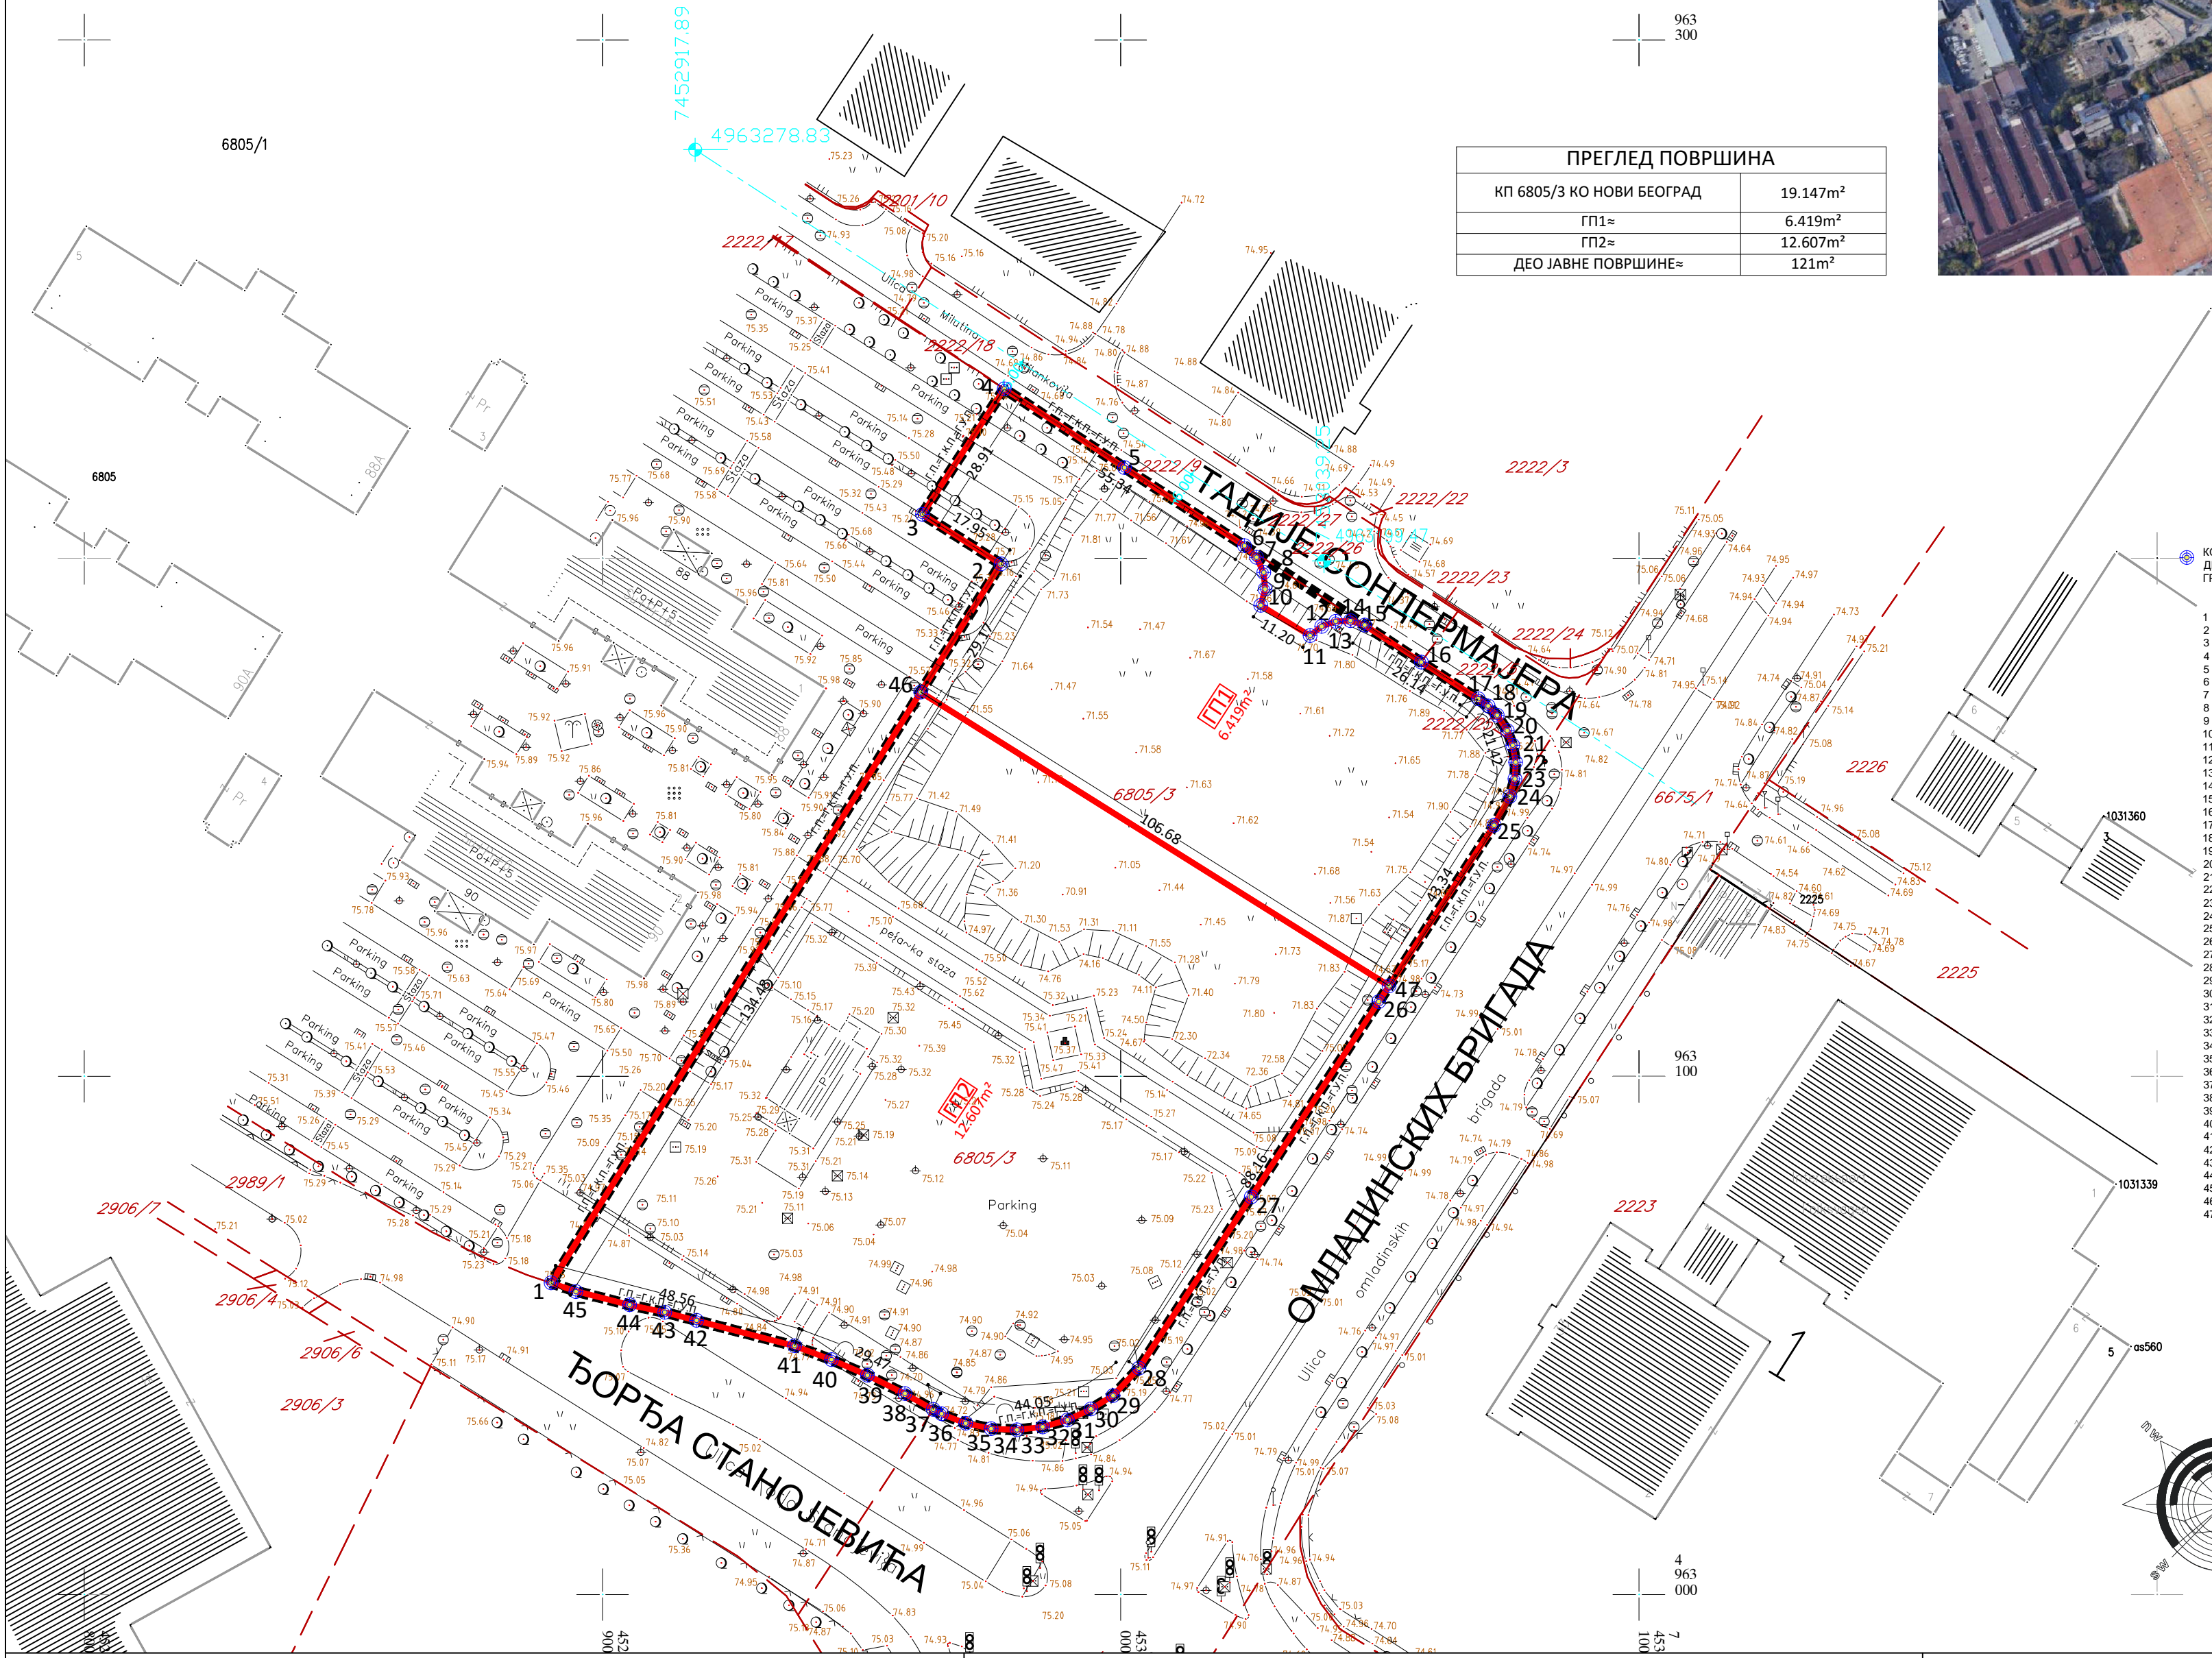


УРБАНИСТИЧКИ ПРОЈЕКАТ ЗА ИЗГРАДЊУ ПОСЛОВНИХ ОБЈЕКТА НА ГП1 И ГП2, КП 6805/3, КО НОВИ БЕОГРАД

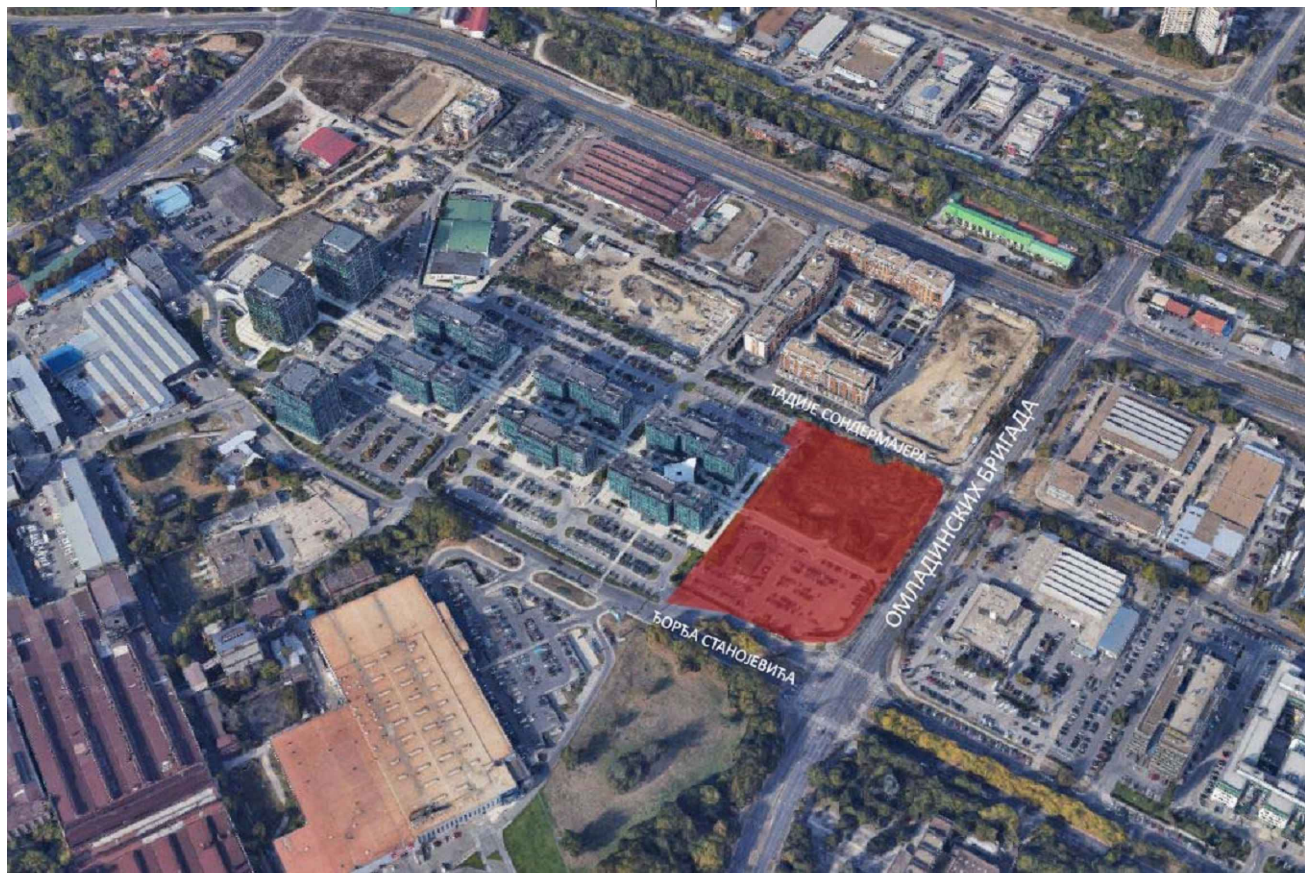

ПРЕГЛЕД ПОВРШИНА	
КП 6805/3 КО НОВИ БЕОГРАД	19.147m <sup>2</sup>
ГП1≈	6.419m <sup>2</sup>
ГП2≈	12.607m <sup>2</sup>
ДЕО ЈАВНЕ ПОВРШИНЕ≈	121m <sup>2</sup>

ЛЕГЕНДА

- Граница обухвата УП-А
- Граница катастарске парцеле
- Фактичко стање
- Темена осовине саобраћајнице преузете из важећег планског документа (измене и допуне ДУП-а блока 65 у Новом Београду ("Службени лист града Београда" бр.13/94))
- ГП-КП-ГП-УП
- Граница грађевинске парцеле
- Граница катастарске парцеле = Граница урбанистичког пројекта

УРБАНИСТИЧКИ ПРОЈЕКАТ ЗА ИЗГРАДЊУ ПОСЛОВНИХ ОБЈЕКТА НА ГП1 И ГП2, КП 6805/3, КО НОВИ БЕОГРАД

ИНВЕСТИТОР: **Airport city d.o.o.**,  
Омладинских бригада 88-90, Нови Београд  
РБВ 101681795 МВ 17407805

НОСИЛАЦ ИЗРАДЕ УРБАНИСТИЧКОГ ПРОЈЕКТА: **urbanistiq**  
Пера Велимировића 50, Раковица, Београд

ЛОКАЦИЈА: КП 6805/3, КО НОВИ БЕОГРАД

ОДГОВОРНИ УРБАНИСТА: **Маријана Радовановић**,  
дипломирани инжењер архитектуре  
број лиценце 200 1245 10

РАДНИ ТИМ:  
Урбанисти:  
Милана Вандић, дипл.инж.арх. 200 1470 14  
Анђелка Милорадовић, дипл.инж.арх. 200 1471 14

Пројектанти:  
Весна М. Турић, дипл.инж.арх. 300 Г111 08  
Ненад Р. Китановић, дипл.инж.арх. 301 Н543 14  
Драган Ђерковић, дипл.инж.електротех.  
Миломир Јелић, дипл.инж.маш.  
Радоица Стефановић, дипл.инж.граф.

ГРАФИЧКИ ПРИЛОГ: **ПАРЦЕЛАЦИЈА**

ДАТУМ:	ОЗНАКА ТЕХ. ДОК.:	РАЗМЕРА:	БРОЈ ЛИСТА:
2019.	УП	Р 1:1000	2