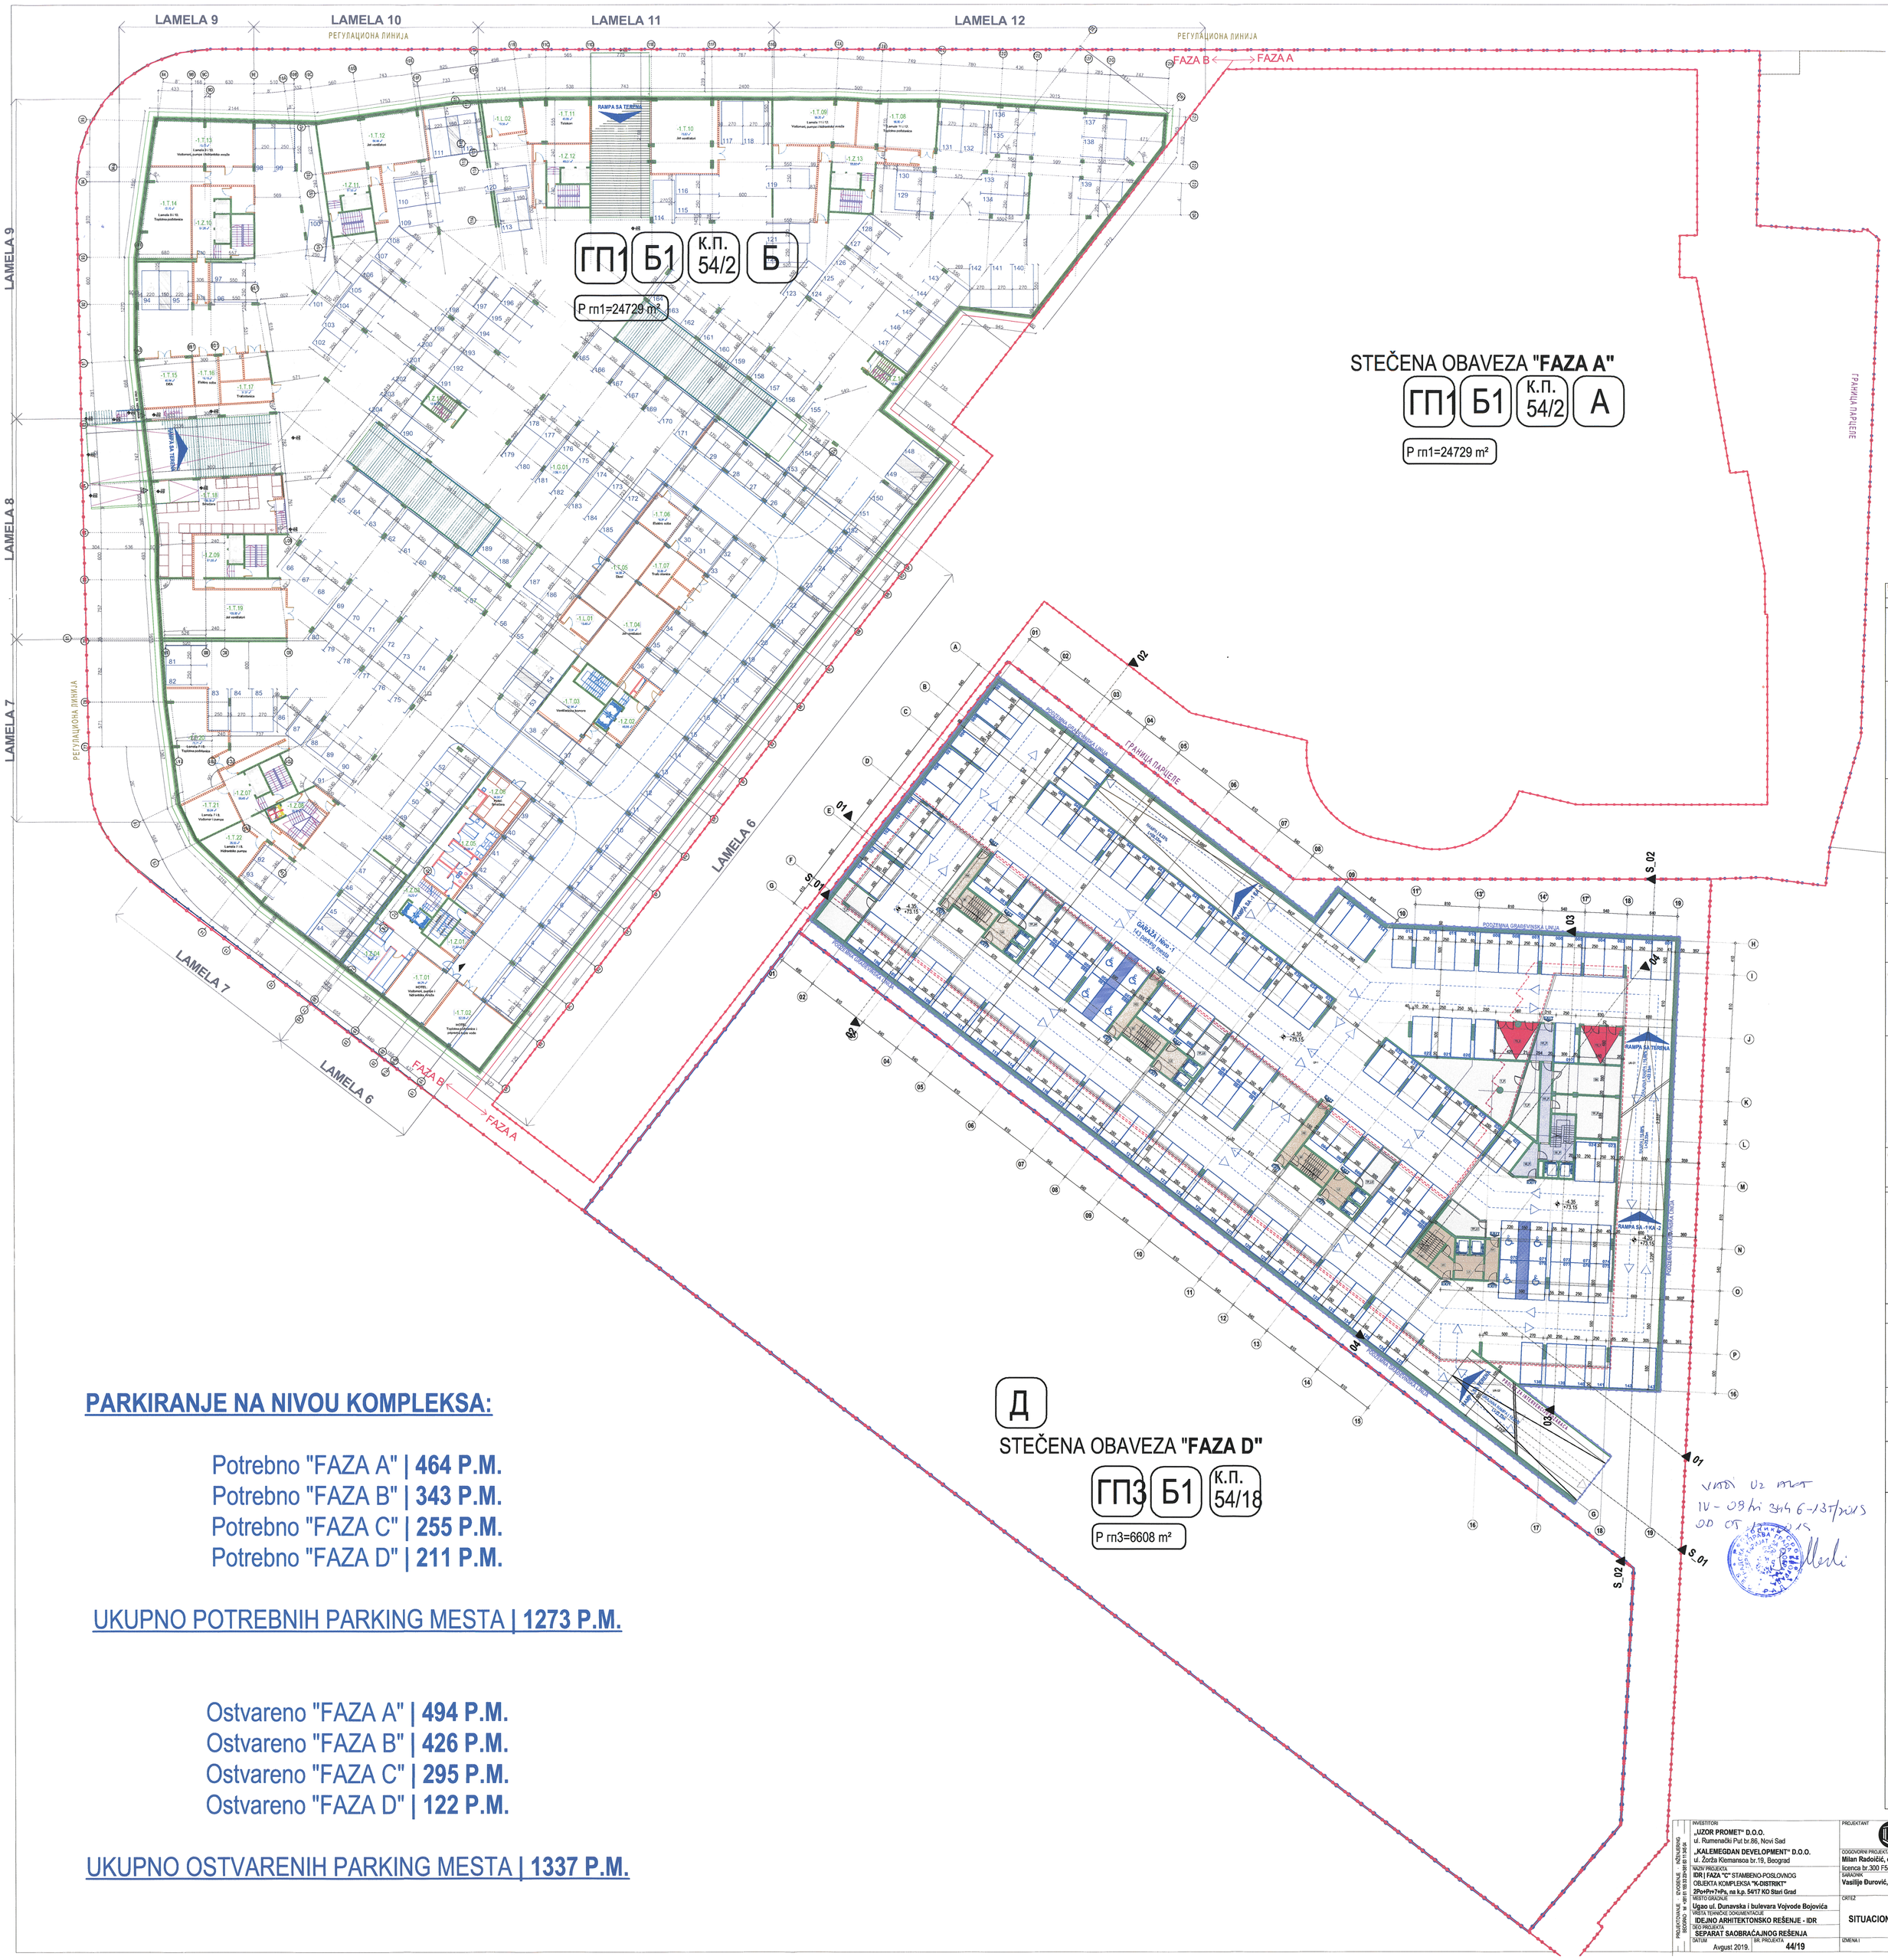

PARKIRANJE NA NIVOU KOMPLEKSA:

Potrebno "FAZA A" | **464 P.M.**
Potrebno "FAZA B" | **343 P.M.**
Potrebno "FAZA C" | **255 P.M.**
Potrebno "FAZA D" | **211 P.M.**

UKUPNO POTREBNIH PARKING MESTA | **1273 P.M.**

Ostvareno "FAZA A" | **494 P.M.**
Ostvareno "FAZA B" | **426 P.M.**
Ostvareno "FAZA C" | **295 P.M.**
Ostvareno "FAZA D" | **122 P.M.**

UKUPNO OSTVARENIH PARKING MESTA | **1337 P.M.**

LEGENDA

- REGULACIONA LINIJA / GRANICA PARCELE
- GRAĐEVINSKA LINIJA
- ZELENILO - NEZAZSTRTO
- ZELENILO - NASUTO PREKO PLOČE PODRUMA
- KOLSKI PRISTUP PARCELI
- ULAZ - STANOVANJE
- ULAZ - POSLOVANJE
- ULAZ - UGOSTITELJSTVO
- ULAZ IZLAZ - PODZEMNA GARAŽA
- RASTER PLOČE
- BEHATON BETONSKE PLOČE - tip TORINO
- BEHATON BETONSKE PLOČE -tip "FERRARA"
- SMER KRETANJA POŽARNOG VOZILA

E.5.7. Tabela 2 — Tabela planiranih i ostvarenih urbanističkih parametara
Prikaz planiranih i ostvarenih urbanističkih parametara

	Urbanistički parametar	Prema PGR	planirati u predmetnom urbanističkom projektu	OSTVARENI PARAMETRI
1.	minimalna površina građevinske parcele	3000 m² / P kompleksa 38197 m²	(B1.5) P=24730m² Bela A i faza B)	GP 1 (k.p.54/2) P=24730m² Bela A i faza B)
			(B1.2) P=6853m² Bela Ć	GP 2 (k.p.54/1) P=6853m² Bela Ć
			(B1.3) P=6608m² Bela D	GP3 (k.p.54/18) P=6608m² Bela D
			P zone B1 kompleksa 38194 m²	P zone B1 kompleksa 38194 m²
2.	minimalni širi pojas prema uređenoj ulici	30m	(B1.1) min.širina fronta 80m	GP 1 (k.p.54/2) Ka Dunavskoj (k.p.54/1 k.p.54/70), LP1-UP2 DB/2m Ugao ulice Dunavska (k.p. 54/1), UP3-UP12 DB/2m Ka/do/Dunavskoj (k.p.54/1) UP13-UP15,19,3 0m Ugao ulice Dunavska (k.p.54/2) i bulevara Vojvode Bojovića (k.p.54/5), UP16-UP22/25,3 0m Ka bulevaru Vojvode Bojovića (k.p.54/5), UP20-UP22/17,9 m
			*** u slučaju: (B1.2.) širina prolaza 6.98 m	GP 2 (k.p.54/1,7) UP26-UP27 Širina prolaza 7.0m
			(B1.2.) širina fronta 152 m	GP3 (k.p.54/18 Ka bulevaru Vojvode Bojovića (k.p.54/5) UP23- UP 26 151.6m
3.	Kompaktnost i namena planirana namena	poslovanje/ stanovanje 100/0 /0/60	(B1.1) 17.19%(63.82% (19822.03 NGP m² - 43730.53 NGP m² Faza A 25.527674.49% (39717.89 NGP m² 17274.58 NGP m²) Faza B 14.40%(63.55% (8218.78 NGP m² 18321.19 NGP m²) Faza B 14.40%(65.82% (8218.78 NGP m² 21459.49 NGP m²)	GP1 37.39 %,72.22 % Faza A 25.527674.49% (39717.89 NGP m² 17274.58 NGP m²) Faza B 14.40%(63.55% (8218.78 NGP m² 18321.19 NGP m²)
			(B1.2) 1067m²(N (10504.05 NGP m² 0 m²)	GP2 37.65% 62.35% (6500.09NGP m² 10086.09 NGP m²)
			(B1.3) 1067m²(N (10732.67 NGP m² 0 m²)	GP3 1067m²(N (10732.67 NGP m² 0 m²)
				Ukupno u zoni B1 43.92%(N,35% (36956.75 m² 42730.53 m²) BRGP ukupno 113440.20 m² P kompleksa 38194 m²
4.	indeks izgrađenosti	i= 3 (114591 m² BRGP)		GP1 Faza A 3.33/3.12 m² Faza B 0.69/0.74 m² GP2 (61.03%) 1.02/0.86 m² GP3 (61.03%) 3274.66 m² UKUPNO 43.93 % 16741 m²
5.	indeks zauzetosti parcele	- maksimalni indeks zauzetosti na parceli P „Z“= 50% / Površina pod objektom 16852 m²	(B1.1) 42.40% 10501.00 m²	GP1 Faza A 3385.12 m² Faza B 6999.74 m²
			(B1.2) 43.26% 2966.00 m²	GP2 (61.03%) 1020.92 m²
			(B1.3) 49.55% 3274.66 m²	GP3 (61.03%) 3274.66 m² UKUPNO 43.93 % 16741 m²
6.	BRGP			GP1 Faza A 31205.40 m² Faza B 45045.54 m²
			uračunate i podzemne kotline površine	uračunate i podzemne kotline površine
			(B1.2.) 19814.85m² BRGP	GP2 21370.33 m² BRGP
			(B1.3.) 19900.75m² BRGP	GP3 19900.75m² BRGP
			Ukupno u zoni B1 2.97 (113440.20m² UKUPNO BRGP	Ukupno u zoni B1 114591.81 m² BRGP
7.	Visina objekta/ spratnost	zona gradnje 1. P+4 - visina venca 21m; / zona gradnje 2-3 P+2+Pk, 21m / (akcenat) P+4+Pk= maksimalna visina svog dela objekta je 31m)	Zona gradnje 1. P+4 - visina venca 21.75m / Zona gradnje „2-3“ P+2+Pk=max.visina 27.00m / Akcenti P+7+Pk = max. visina 39.78m / „Beta“ S=P+4+Pk = 25.21m visina venca 27m+ 156.5 m n.v.)	Faza A (P+4+Pk= k/a 30.90/32.71 (P+4+Pk=7.20% k/a 33.270/10.88 (P+4+Pk=9.20% k/a 35.33/10.19 Faza B (P+4 k/a 17.370/6.62mnv (P+4+Pk=9% k/a 23.71/33.26 mnv (P+4+Pk=20% k/a 25.54/69.19 mnv kota 25.80/104.52 mnv (P+4+Pk=20% k/a 27.36/102.21 mnv (P+4+Pk=7.20% k/a 25.00/ 104.53 mnv kota 26.53/114.18 mnv Faza C (P+4+Pk= kota 30.90/38.18 k/a 35.90/104.45 Faza D Zgrada „Beta“ P+4+Pk = 25.21m (183.71m n.v.) visina venca
8.	Površina pokrivenja		(B1.1) Faza A 3175.96 m² Faza B 6163.84 m²	GP1 Faza A 3175.96 m² Faza B 6163.29 m²
			(B1.2) Faza C 2940.66m²	GP2 Faza C 2221.46 m²
			(B1.3) Faza D 2813.23m²	GP3 Faza D 2813.23 m²
			Ukupno 14990.23 m² (39.32%)	Ukupno
9.	Slobodne i Uređene površine na parceli	Slobodne površine 50% od površ. min 10 %	(B1.1) slobodne površine 62.11% (15394m2) od čega su zelene površine 15.92%(4189m²)	GP1 FAZA A zelene površine (2196.95m²) FAZA B zelene površine (2030.59m²) ukupno GP1 Slobodne površine 62.44% (15440.65m2) Zelene površine 31.42% (8259.59m²)
			(B1.2.) slobodne površine 51.50% (3530.7m2) od čega su zelene površine 15.00% (990m²)	GP2 FAZA C Slobodne površine 67.6 % (4455.64 m²) ozelenilo 15.1 % 789.97 m²
			(B1.3.) slobodne površ. 58.04% (3816.71m2) od čega su zelene površine 10.00% (661m²)	GP3 FAZA D Slobodne površine 55.04% (3859.73m2) zelene površine 10.00%(661m²)
			Ukupno u zoni B1 slobodne površ 60.78% (23213.71m²) od čega su zelene površine 15.48% (5931m²)	Ukupno u zoni B1 slobodne površ. 62.06 % (23712.06m²) zelene površine 14.80 % (5659.91 m²)
10.	pristup građevinske linije u odnosu na regulacionu liniju i položaj građevinske linije/ stepen zauzetosti podzemnih etaža	Ka Dunavskoj 3m. ka Bulevaru Vojvode Bojovića 6m	Ka Dunavskoj 3m. ka Bulevaru Vojvode Bojovića 6m	Ka Dunavskoj 3m. ka Bulevaru Vojvode Bojovića 6m
11.		80%	Faza A 6423.39 m² (to P+3+4) Faza B 10104.47 m² Ukupno 16527.86 m² (51.36 %)	Faza A 6423.39 m² (to P+3+4) Faza B 10104.47 m² Ukupno 16526.86 m² (55.69%)
			Faza C zauzetost podzemne etaže 5833 m² (61.71%)	Faza C zauzetost podzemne etaže 5.293.45 m² (56.57%)
			Faza D zauzetost podzemne etaže 4765.32 m² (72.34%)	Faza D zauzetost podzemne etaže 4765.32 m² (72.34%)
			30485.4 m² (82.44%)	Ukupno 29568.03 m² (77.41 %)
12.	Raščlanjen objekta od bočnih granica parcele	Prema zoni gradnje	Prema zoni gradnje	Prema zoni gradnje Građevinska linija ka bulevaru Vojvode Bojovića i slobodnim i neobaveznim nadzemnim delovima
13.	raščlanjen objekta od bočnog susednog objekta	Minimalno rastojanje između objekta je 2/3 visine višeg objekta	(B1.1) L=29+, min.21.1m=2/3 x30.42m	
			(B1.2) L=29+, min. 15.8m=2/3 x23.40	
			(B1.3) L=29+, min.18.2m=2/3 x29.39m	
14.	Kota prizemlja	Kota prizemlja je max. 1.20 m iznad srednje kote terena	(B1.1) prizemlje=5.00-77.65m.n.v	GP1 prizemlje=+5.00-77.65m.n.v
			(B1.2) prizemlje =+5.00-77.65m.n.v	GP2 prizemlje =+5.00-77.50 m.n.v
			(B1.3) prizemlje=+5.00-79.85m.n.v. (BEKO podrumi objekat)	GP3 prizemlje=+5.00-85.40m.n.v. (BEKO podrumi objekat)
15.	Parkiranje/ garažiranje: Stanovanje 1 PM po stambenoj jedinici Poslovanje 1PM na 80 m² BRGP Ugostiteljstvo 1PM na 7 mesta sa 70 m² BRGP Hotel 1PM na 50 m² NGP Trgovina 1PM na 70 m² BRGP Garažiranje: 1 PM u zoni 1 PM na 50 m² NGP Ugostiteljstvo 1PM na 7 mesta sa 70 m² BRGP Dečije ustanove 1PM na 100 m² BRGP		(B1.1) – faza A i faza B Pod 3164,82/80=40 Tg 6587.29/80=130 Sp 5281.1=181 Delić ustanove 780/100=8 Hotel 70 Ostavarena 557 Za svaka sa invalidskom 5% od ukupnog broja 557/0.05=46 Ostvareno 69	Suma A 109 stanova i 14 lokala 109x1=1.=210 181/80.52 NGP m² /80= 245 Potrebno 464 PM (Za svaka se povećava potrebana 464*0.05= 24) Ostvareno 494 PM (25 pm za lica sa posebnim potrebama) (u PGD-u) faza B: hotel Odmo prema br.upat. 1:3 107 apart. / 3=36 Tg. 1.5*1650 m²/BRGP 2.550.66 / 80=33 PM Dm 1.5*M*/dan /24 x 1.1=357 Dvd ustanove 1.0*M*/100BRGP= 7451.15 / 100= 7 Potrebno ukupno 343 PM Ostvareno 426 PM
			(B1.2) faza C Pod: Potrebno 19814,85/80 = 248 Ostvareno 411 Za svaka sa invalidskom 5% od ukupnog broja 411/0.05=21 Ostvareni 24	stanovanje 102*1.5=153 1*0/M poslovanje 4.452,72/80= 55.65 1M*M kao sad (bgradnj) - 1071,54/80=13.75 = 14*M ugostiteljstvo 78 dodca / 8mesta =9.75 = 10*M Potrebno ukupno 253PM Ostvareno 295PM Za svaka sa invalidskom 5% od ukupnog broja 295*0.05=14.75 Ostvareno 16
			(B1.3) faza D Pod: Potrebno 19900,75/80 -211 Ostvareno 122 (24 podzemno+98 nadzemno) Za svaka sa invalidskom 5% od ukupnog broja 122/0.05=6 Ostvareni 3	(B1.3) faza D Pod: Potrebno 19900,75/80 -211 Ostvareno 122 (24 podzemno+98 nadzemno) Za svaka sa invalidskom 5% od ukupnog broja 122/0.05=6 Ostvareni 3
			Na nivou kompleksa: Potrebno A+B- 708 Potrebno 19814,85/80 = 248 Potrebno 19900,75/80 -211 PM Potrebno 1218 PM Ostvareno 967+411-122 = 1030 PM Za svaka sa invalidskom 1218*0.05=61 Ostvareno 69+24+3=96	Na nivou kompleksa: Potrebno faza A 464 PM Potrebno faza B 343 PM Potrebno faza C 255PM Potrebno faza D 211 PM Potrebno 1273 PM Ostvareno 494 +426 +295 +122 = 1337PM Za svaka sa invalidskom 1273*0.05=63.65 Ostvareno 69

INVESTITORI
„UZOR PROMET" D.O.O.
ul. Rumenački Put br.86, Novi Sad
„KALEMEGDAN DEVELOPMENT" D.O.O.
ul. Žorža Klemansoa br.19, Beograd

PROJEKTANT
POTKA
BEOGRAD, BEOGRADSKA 4
www.potka.rs e_mail: office@potka.rs

ODGOVORNI PROJEKTANT
Milan Radoičić, dipl.inž.arh.
licenca br.300 F541 07
SARADNIK
Vasilije Burović, Mast.inž.arh.

NAZIV PROJEKTA
IDR | FAZA "C" STAMBENO-POSLOVNOG OBJEKTA KOMPLEKSA "K-DISTRIKT"
2Po+Pr+7+Ps, na k.p. 54/17 KO Stari Grad
MESTO GRAĐENJE
Ugao ul. Dunavska i bulevara Vojvode Bojovića
VRSTA TEHNIČKE DOKUMENTACIJE
IDEJNO ARHITEKTONSKO REŠENJE - IDR
DEO PROJEKTA
SEPARAT SAOBRAĆAJNOG REŠENJA
DATUM Avgust 2019. BR. PROJEKTA 44/19

CRTEŽ
SITUACIONI PLAN - PODRUM -1 (NA NIVOU KOMPLEKSA)
LICENCNI POTPIS
FAZA RAZMERA A 1:300
BROJ CRTEŽA 02.2
IZMENA I IZMENA II IZMENA III REVIZIJA

PROJEKTOVANJE br. 401 03 2/2019-01 od 01.10.2019.