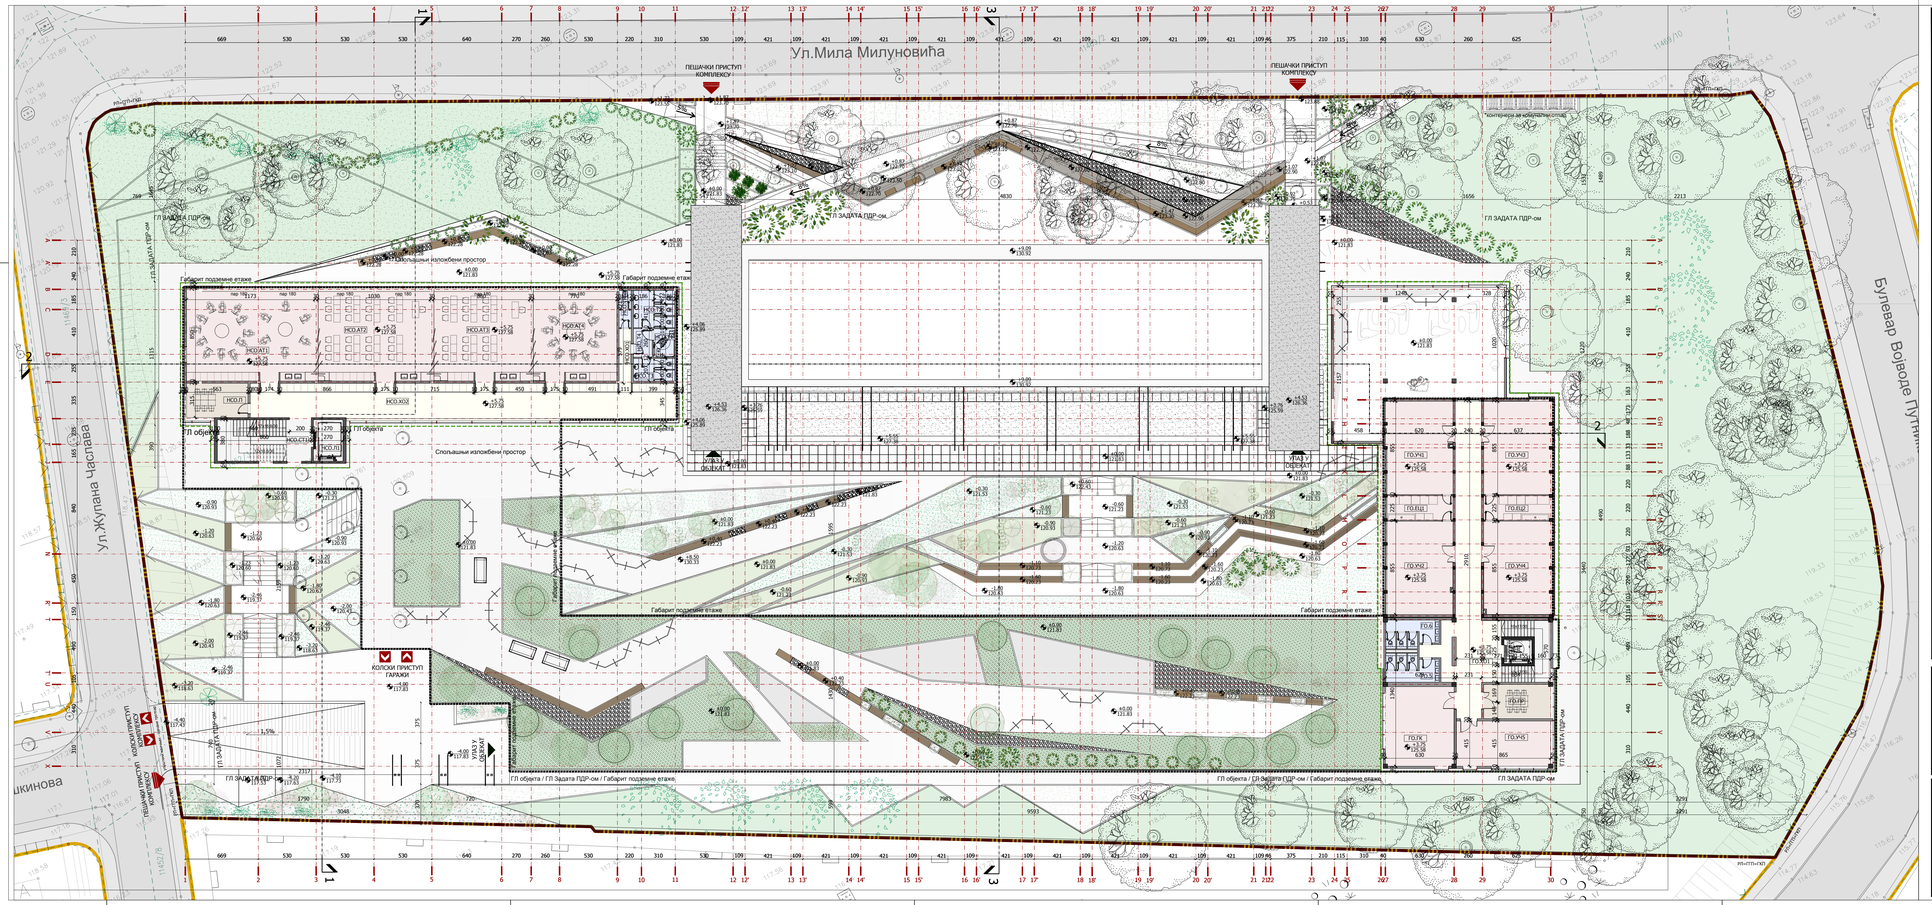
Ул.Мила Милуновића
Булевар Војводе Путника
Ул.Кумодрашка
ПЕШАЧКИ ПРИСТУП КОМПЛЕКСУ
ПЕШАЧКИ ПРИСТУП КОМПЛЕКСУ
КОЛСКИ ПРИСТУП ГАРАЖИ
ГП ОБЈЕКТА
ГЛ ЗАДАТА ПДР-ом
Габарит подземне етаже
Спољашњи изложбени простор
Контролисана зона паркинга
УПАД У ПОДРУМ
УПАД У ГАРАЖУ
Рампа за инвалиде
Рампа за инвалиде
Рампа за инвалиде