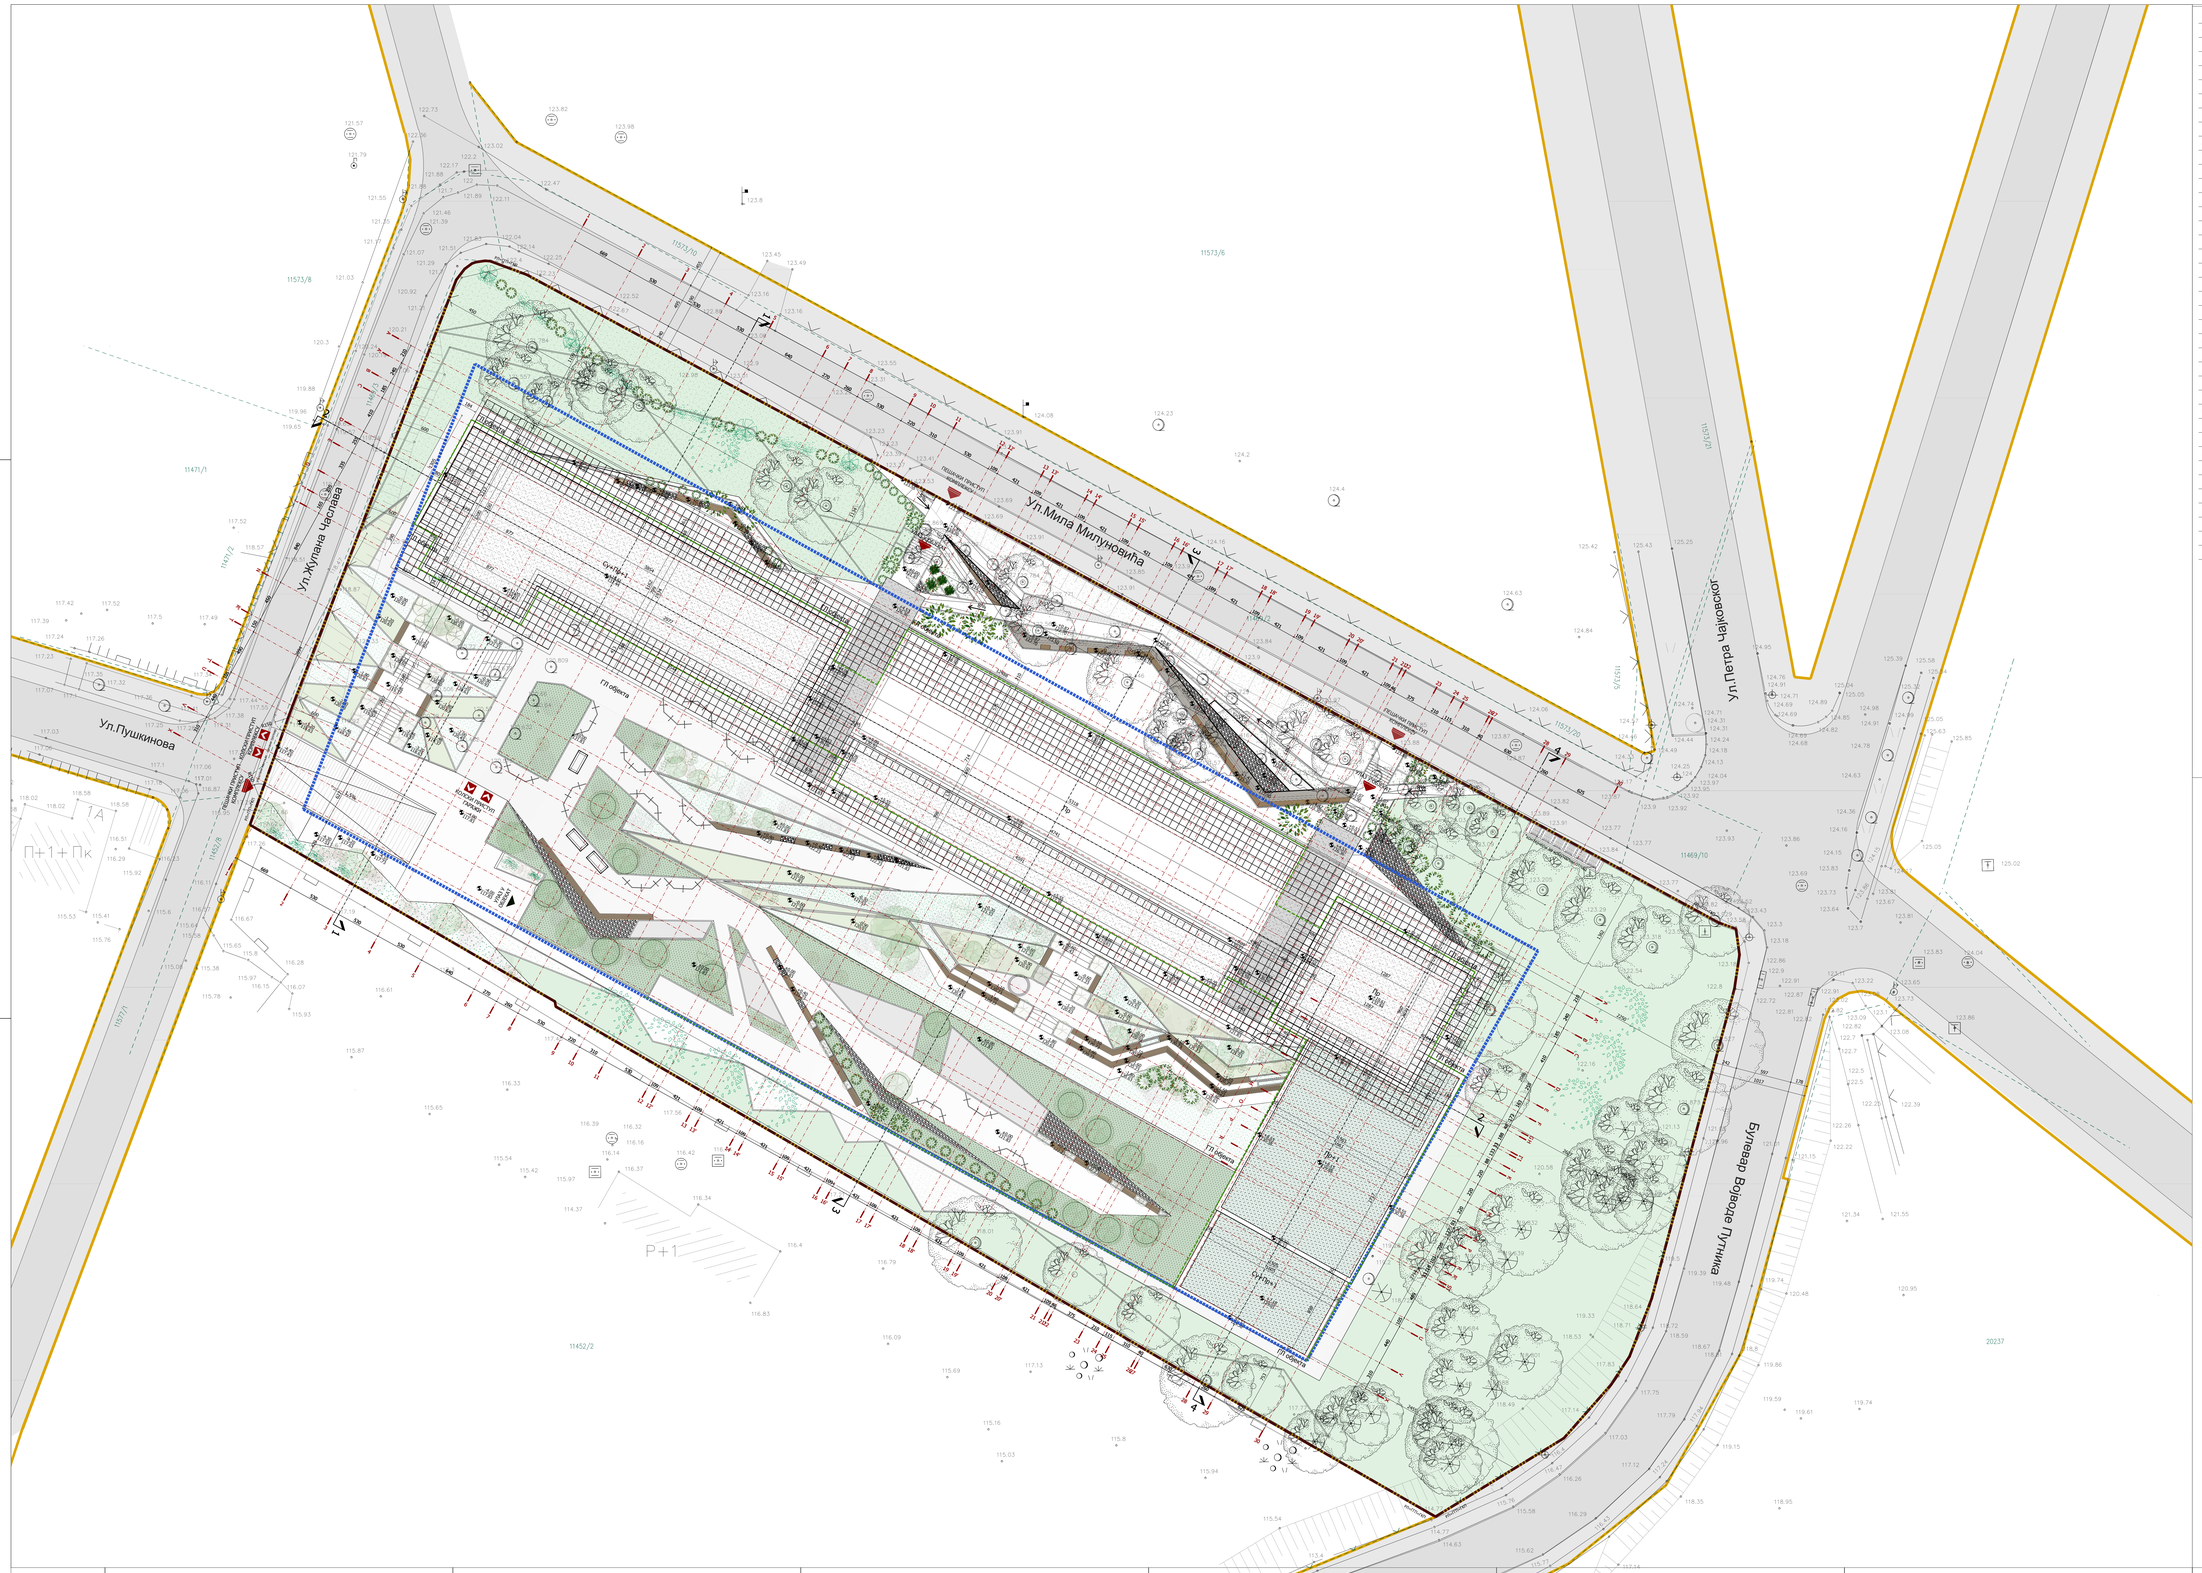
Ул.Пушкинова
Ул.Мила Милуновића
Ул.Петра Чајковског
П+1+Пк
П+1
11573/8
11573/10
11573/6
11573/7
11471/1
11471/2
11452/2
11469/10
20237
