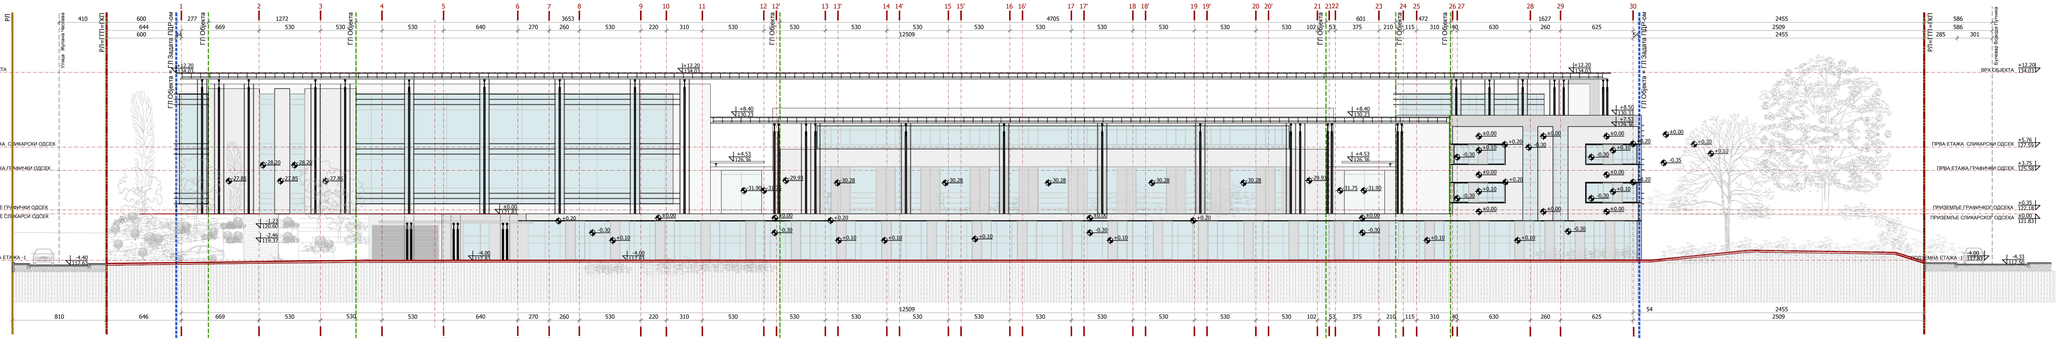

ЛЕГЕНДА:

- ГРАНИЦЕ ГРАЂЕВИНСКЕ ПАРЦЕЛЕ
- РЕГУЛАЦИОНА ЛИНИЈА
- ГРАЂЕВИНСКА ЛИНИЈА ОБЈЕКТА
- ВИСИНСКЕ КОТЕ
- ДУБИНСКЕ КОТЕ
- РЛ — РЕГУЛАЦИОНА ЛИНИЈА
- ГКП — ГРАНИЦА КАРАТАСРСКЕ ПАРЦЕЛЕ
- ГГП — ГРАНИЦА ГРАЂЕВИНСКЕ ПАРЦЕЛЕ

Наручилац, корисник пројекта/Client:
UNDP/United Nations Development Programme
Ilcane Sreca Bridcic 30
Beograd, Srbija

Корисник/User: PC за потребе ФПУ/PRS for FLU

Носиоци израде пројекта/Lead architectural designer:
BUREAU CUBE PARTNERS
Kneza Sime Markovića 1, Vrsac Cp, 26304
T +381 13 833 80
Email: office@bureaucube.com

AG INSTITUT
Tadija Dukoskog 4, Novi Sad, 21000
T +381 21 611 000
Email: novisad@agbeton.com

Аутор пројекта/Author:
Мирослав М. МИРКОВИЋ д.и.а, лиценца ИКС бр. 300 5775 03
Miodrag M. MIRKOVIC m.arch, license No. 300 5775 03
Милан Д. Рашковић д.и.а, лиценца ИКС бр. 300 9942 04
Milan D. RAŠKOVIĆ m.arch, license No. 300 9942 04

Сарадници пројектанта/Lead architect:
Милан Д. Рашковић д.и.а, лиценца ИКС бр. 300 9942 04
Milan D. RAŠKOVIĆ d.i.a., license No. 300 9942 04

Пројектанти сарадници/Architect:
Саша Д. КОСТИЋ м.арх.
Saša D. KOSTIĆ m.arch
Ана Ђ. ШУМАН м.арх.
Ana Đ. ŠUMAN m.arch
Надежда Р. ДАВИДОВИЋ, м.арх.
Nadežda R. DAVIDOVIĆ, m.arch
Ивана И. ПЕТРОВ м.арх.
Ivana I. PETROV m.arch
Стефан Ж. ЈОВАНОВИЋ д.и.а
Stefan Ž. JOVANOVIĆ d.i.a.
Богдан Д. БАЦА м.арх.
Bogdan D. BAĆA m.arch
Сања М. КОСТИЋ м.арх.
Sanja M. KOSTIĆ m.arch
Данијела Р. УРУКАЛО м.арх.
Danijela R. URUKALO m.arch.

Локација/Location:
ул.Мила Милуновића бр.01, Београд, Србија

Катастарске парцеле/Cadastral parcel:
КП 11452/3 КО Савски венац, ГО Савски венац, град Београд

Врста техничке документације/Construction Type:
УРБАНИСТИЧКИ ПРОЈЕКАТ(УП)

Врста интервенције/Type of intervention:
Реконструкција и доградња објеката Факултета лепих уметности на ГП1

Дисциплина/Део техничке документације/Discipline/Part of the technical documentation:
01 Архитектура/01 Architecture

Фаза пројекта/Design Phase:
Идејно решење (ИДР)/Conceptual design (CD)

Назив цртежа/Title:
Изглед југо-запад / Elevations South-West

Датум/Date:	Број/Ref.no:	Размера/Scale:	Димензије/Sheet size:
МАРТ 2023.	БД I-185/23	1:200	1110x297

Број цртежа/Drawing number:
UNDP_FLU_BCP_UP_CD_AR_EL_ELSW_11